


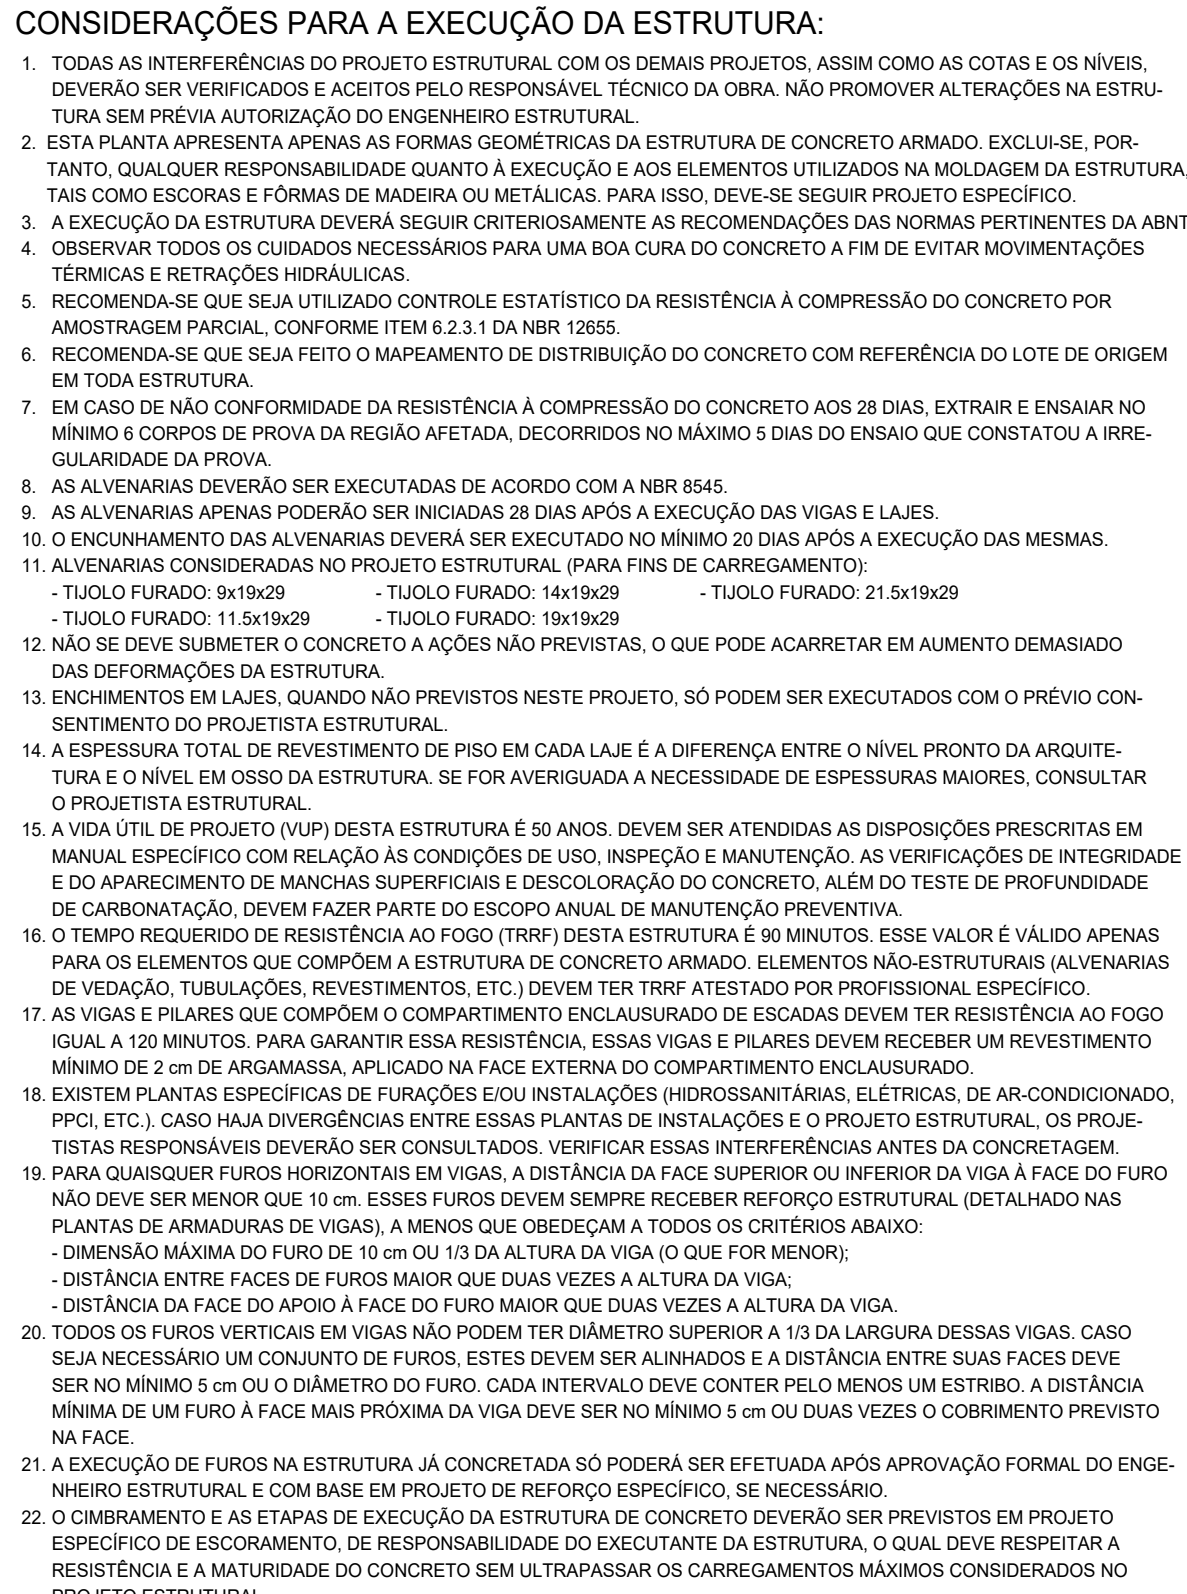

FUNDAÇÃO	PILARES	FORMAS	VIGAS	ESCADAS	PAGINAÇÃO	DET. GERAIS
011-049	051-069	101-110	201-229	401-429	501-539	601-609
201-000			301-339			700