ARCHICAD VERSÃO EDUCACIONAL

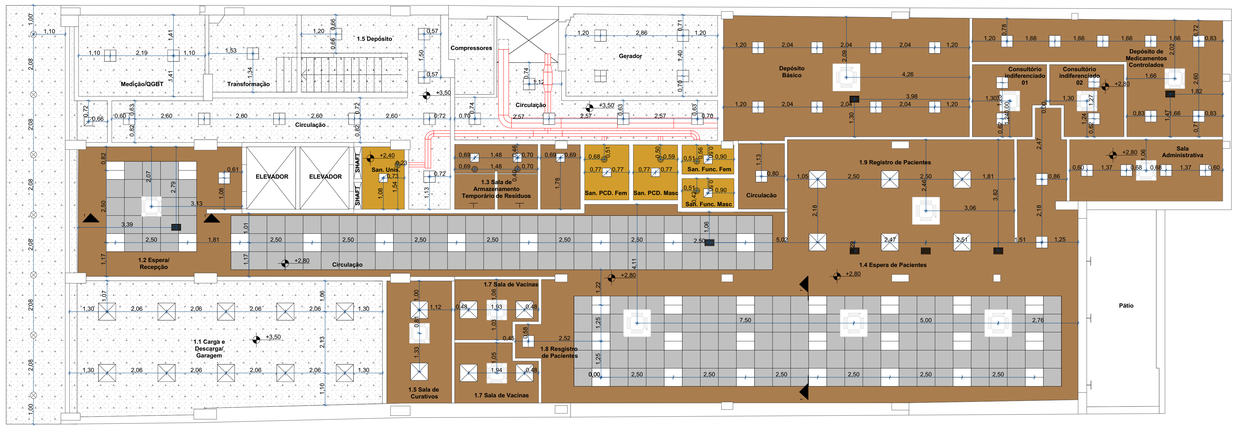

PLANTA DE FORRO - PAVIMENTO TÉRREO
ESCALA 1:75

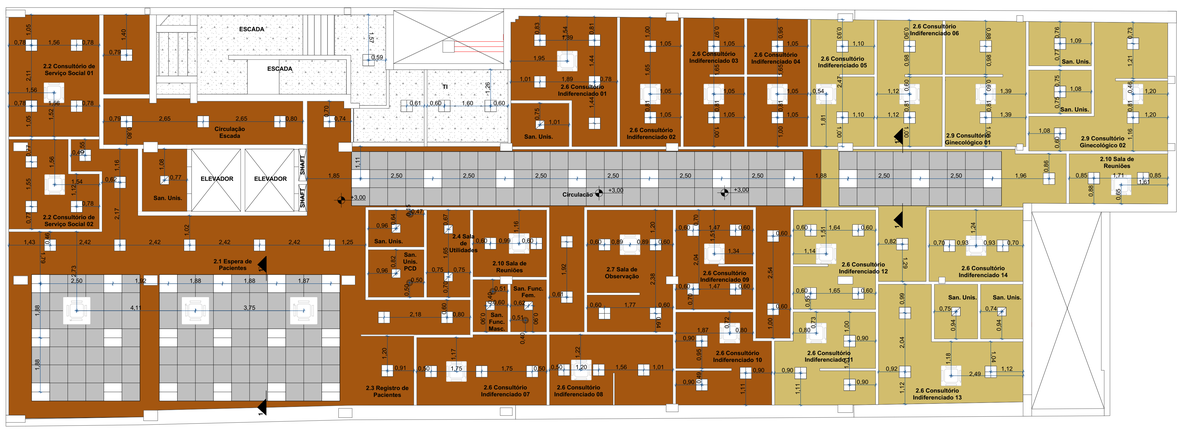

PLANTA DE FORRO - 2º PAVIMENTO BAIXO
ESCALA 1:75

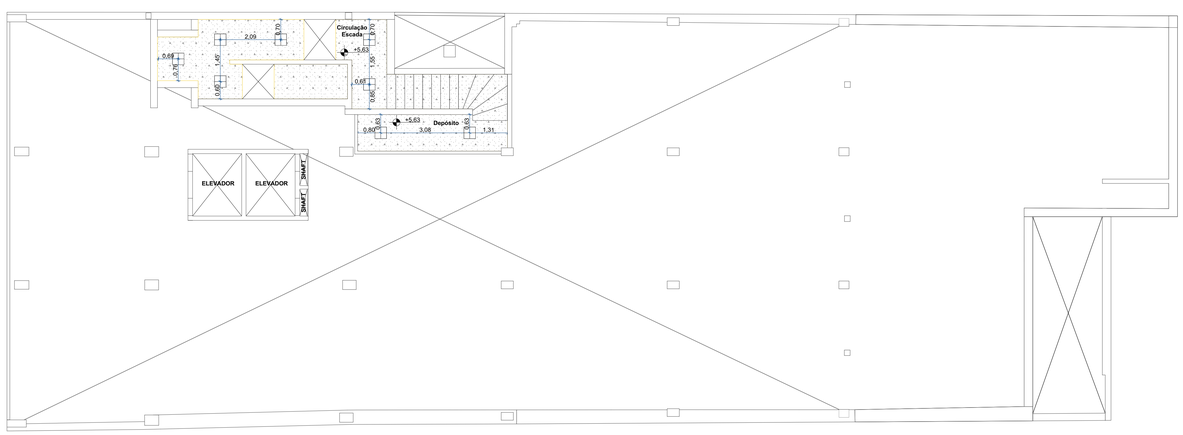

PLANTA DE FORRO - 2º PAVIMENTO ALTO
ESCALA 1:75

DETALHE 1 - JUNÇÃO DE FORRO E GESSO COM PLACAS

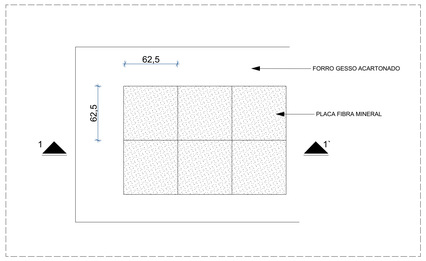

PLANTA DE FORRO PARCIAL
ESCALA 1:25

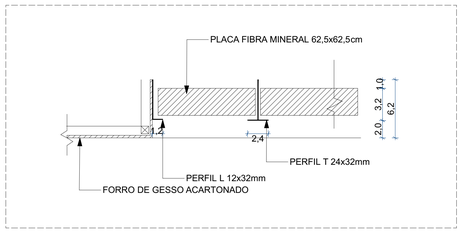

CORTE 1-1'
ESCALA 1:25

FORRO

MATERIAIS

- 01- LAJE APARENTE COM PINTURA
- 02- FORRO EM GESSO ACARTONADO COM PINTURA H=2,20m
- 03- FORRO EM GESSO ACARTONADO COM PINTURA H=2,30m
- 04- FORRO EM GESSO ACARTONADO COM PINTURA H=2,40m
- 05- FORRO EM GESSO ACARTONADO COM PINTURA H=2,80m
- 06- FORRO EM GESSO ACARTONADO COM PINTURA H=3,00m
- 07- PLACAS DE PVC
- 08- COBERTURA OU ESTRUTURA APARENTE

ELEMENTOS

- DUTOS DE CLIMATIZAÇÃO/ EXAUSTÃO
- DIFUSOR DE CLIMATIZAÇÃO/ EXAUSTOR
- MÁQUINA DE CLIMATIZAÇÃO
- LUMINÁRIA EMBUTIDA 62,5 X 62,5 LED
- LUMINÁRIA SOBREPOR 60 X 60 LED
- LUMINÁRIA SOBREPOR 40 X 40 LED
- LUMINÁRIA SOBREPOR 30 X 30 LED
- LUMINÁRIA SOBREPOR Ø 22,5 cm LED

ATENÇÃO CONFERIR MEDIDAS NO LOCAL

NENHUMA CÓPIA DESTE DOCUMENTO SERÁ VÁLIDA PARA EXECUÇÃO SEM A ASSINATURA DO RESPONSÁVEL TÉCNICO

REVISÃO	OBSERVAÇÕES	DESENHO	DATA
E	REVISÃO CONFORME RELATÓRIO DE 26/07/2024	JOÃO VITOR	02/08/2024
D	REVISÃO CONFORME RELATÓRIO DE 18/07/2024	SAMANTA K.	22/07/2024
C	REVISÃO CONFORME RELATÓRIO DE 21/06/2024	THANDIE	24/06/2024
B	REVISÃO 01	VALENTINA	04/10/2023
A	EMISSÃO INICIAL	RAFAEL	01/09/2023

UFCSPA
Universidade Federal de Ciências da Saúde de Porto Alegre

UNIVERSIDADE FEDERAL DE CIÊNCIAS DA SAÚDE DE PORTO ALEGRE
CLÍNICA FAMÍLIA
RUA DA CONCEIÇÃO 434 - CENTRO - PORTO ALEGRE

conteúdo: PROJETO EXECUTIVO DE ARQUITETURA
PLANTA DE FORRO
PLANTA BAIXA - TÉRREO, 2º PAVIMENTO BAIXO, 2º PAVIMENTO ALTO

fone / fax (51) 3221.3083
homepage www.vma.arq.br
email vma@vma.arq.br
vma arquitetura
avenida iguaçu , 41 conjunto 401
petrópolis porto alegre rs brasil

proprietário: UFCSPA
projeto: ARQ. FÁBIO ANDRÉ ZATTI - CAU A32038-4
ARQ. MATEUS FRANCISCO AMBROS DA SILVA - CAU A137112-6
construção:

escala: INDICADO
data: 02/08/2024
desenho: RAFAEL
revisão: E
2022-129
arquivo: AR09