NOTAS

1 - OS ELETRODUTOS DA REDE LÓGICA/ TELEFONIA NÃO COTADOS DEVERÃO SER DE ø25 mm (1").
2 - CONSIDERAR BOX RETO EM TODAS AS DERIVAÇÕES (SAÍDAS) DE ELETROCALHAS.
3 - AS TOMADAS DE LÓGICA EMBUTIDAS NA BANCADA OU MESA DEVEM TER ALTURA DE 80 CM.
4 - OS PONTOS DE LÓGICA NÃO SÃO MAIS DO QUE MERAS REPRESENTAÇÕES PARA PASSAGEM DE CABEAMENTO. SUA UTILIZAÇÃO E FUNÇÃO SÃO DETERMINADAS PELO CONTRATANTE, COM UMA VARIEDADE DE POSSIBILIDADES PARA SUA APLICAÇÃO. ESSES PONTOS PODEM SER EMPREGADOS PARA DIVERSOS FINS, DESDE O ESTABELECIMENTO DE CONEXÕES BÁSICAS ATÉ A IMPLEMENTAÇÃO DE SISTEMAS COMPLEXOS DE AUTOMAÇÃO.

ELETRODUTOS E ELETROCALHAS

- ELETRODUTO GALVANIZADO TIPO MÉDIO - NA PAREDE PARA LÓGICA
- ELETROCALHA LISA COM TAMPA PARA LÓGICA - 200x100mm ou INDICADA - #16MSG
- PERFILADO LISO COM TAMPA PARA LÓGICA - 38x38mm ou INDICADO - #16MSG
- ELETRODUTO GALVANIZADO TIPO MÉDIO - NO TETO PARA LÓGICA
- ELETRODUTO GALVANIZADO TIPO MÉDIO - NO PISO PARA LÓGICA

TUBULAÇÃO QUE DESCE
TUBULAÇÃO QUE SOBE
TUBULAÇÃO QUE PASSA

MILÍMETROS (mm)	POLEGADA (")
16	1/2"
20	3/4"
25	1"
32	1.1/4"
40	1.1/2"
50	2"
60	2.1/2"
75	3"
100	4"

PONTOS DE LÓGICA

- PONTO RJ45 DE LÓGICA - h: 0.30m DO PISO ou INDICADA.
- PONTO RJ45 DE LÓGICA COMPUTADOR - h: 0.30m DO PISO ou INDICADA.
- PONTO RJ45 PARA IMPRESSORA - h: 0.30m DO PISO ou INDICADA.
- PONTO RJ45 VOIP - h: 1.20m DO PISO ou INDICADA.
- PONTO RJ45 DE LÓGICA - h: 1.20m DO PISO ou INDICADA.
- PONTO RJ45 DE LÓGICA - h: 1.80m DO PISO ou INDICADA.
- PONTO RJ45 DE LÓGICA - h: NO MÓVEL
- PONTO RJ45 VOIP - h: NO MÓVEL
- PONTO RJ45 DE LÓGICA PARA COMPUTADOR - h: NO MÓVEL
- PONTO RJ45 DE LÓGICA - h: NO TETO
- DVR INSTALADO NA RACK DE CFTV
- CÂMERA DE VIGILÂNCIA COM ABERTURA DE 90 GRAUS
- CÂMERA DE VIGILÂNCIA COM ABERTURA DE 180 GRAUS
- CÂMERA DE VIGILÂNCIA COM ABERTURA DE 90 GRAUS EXTERNA, COM GRADE DE PROTEÇÃO
- CÂMERA DE VIGILÂNCIA COM ABERTURA DE 180 GRAUS EXTERNA, COM GRADE DE PROTEÇÃO

CENTROS DE DISTRIBUIÇÃO

- RACK - ESPECIFICAÇÃO EM PLANTA

CAIXAS DE PASSAGEM

- CAIXA DE PASSAGEM - 100x100x80 - h.: 0,80 do PISO
- CAIXA DE PASSAGEM - 130x130x82 - h.: 0,80 do PISO
- CAIXA DE PASSAGEM - 120x120x65 - h.: no TETO

ACESSÓRIOS

- "T" HORIZONTAL PARA ELETROCALHA
- COTOVELO RETO 90° PARA ELETROCALHA
- TERMINAL PARA ELETROCALHA

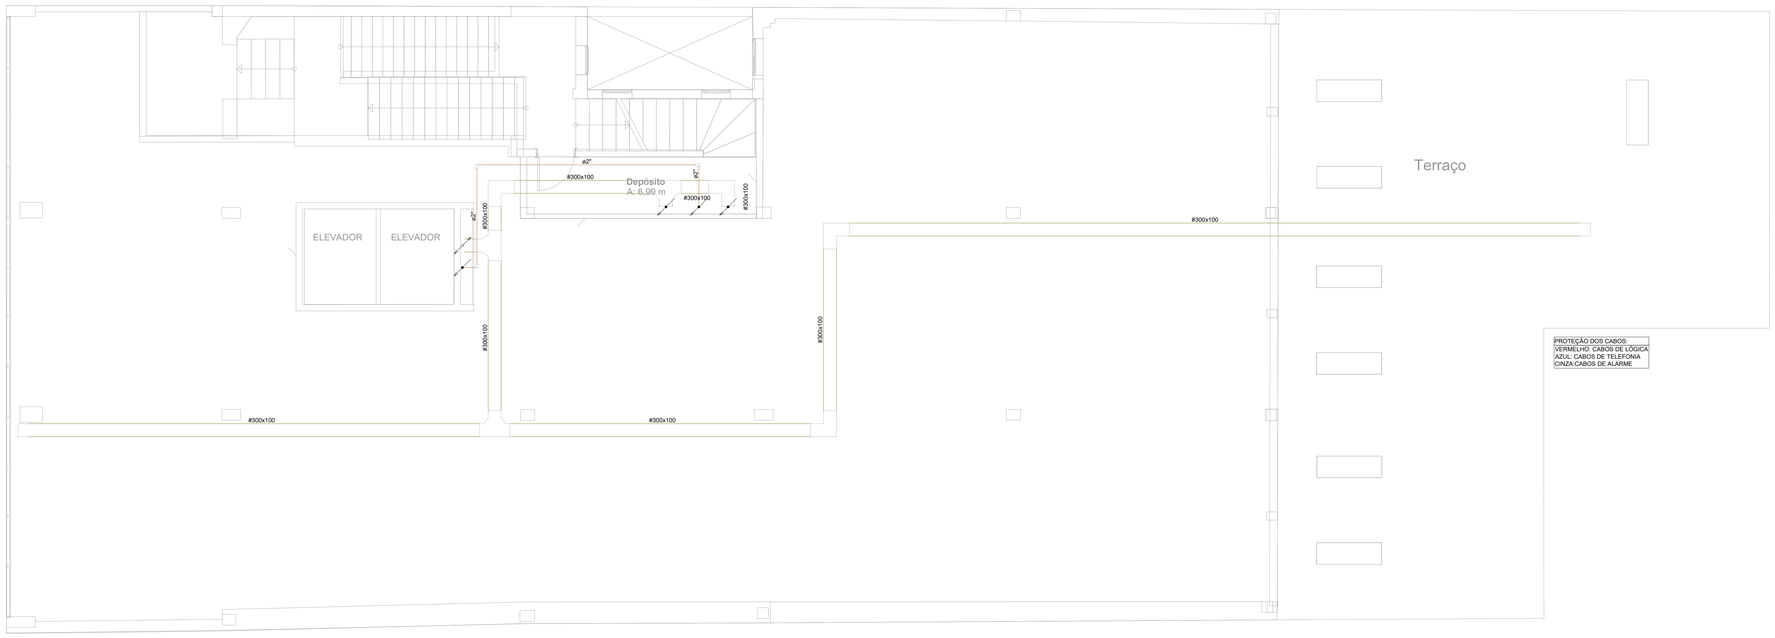

PLANTA BAIXA - 2ºPAVIMENTO ALTO - LÓGICA

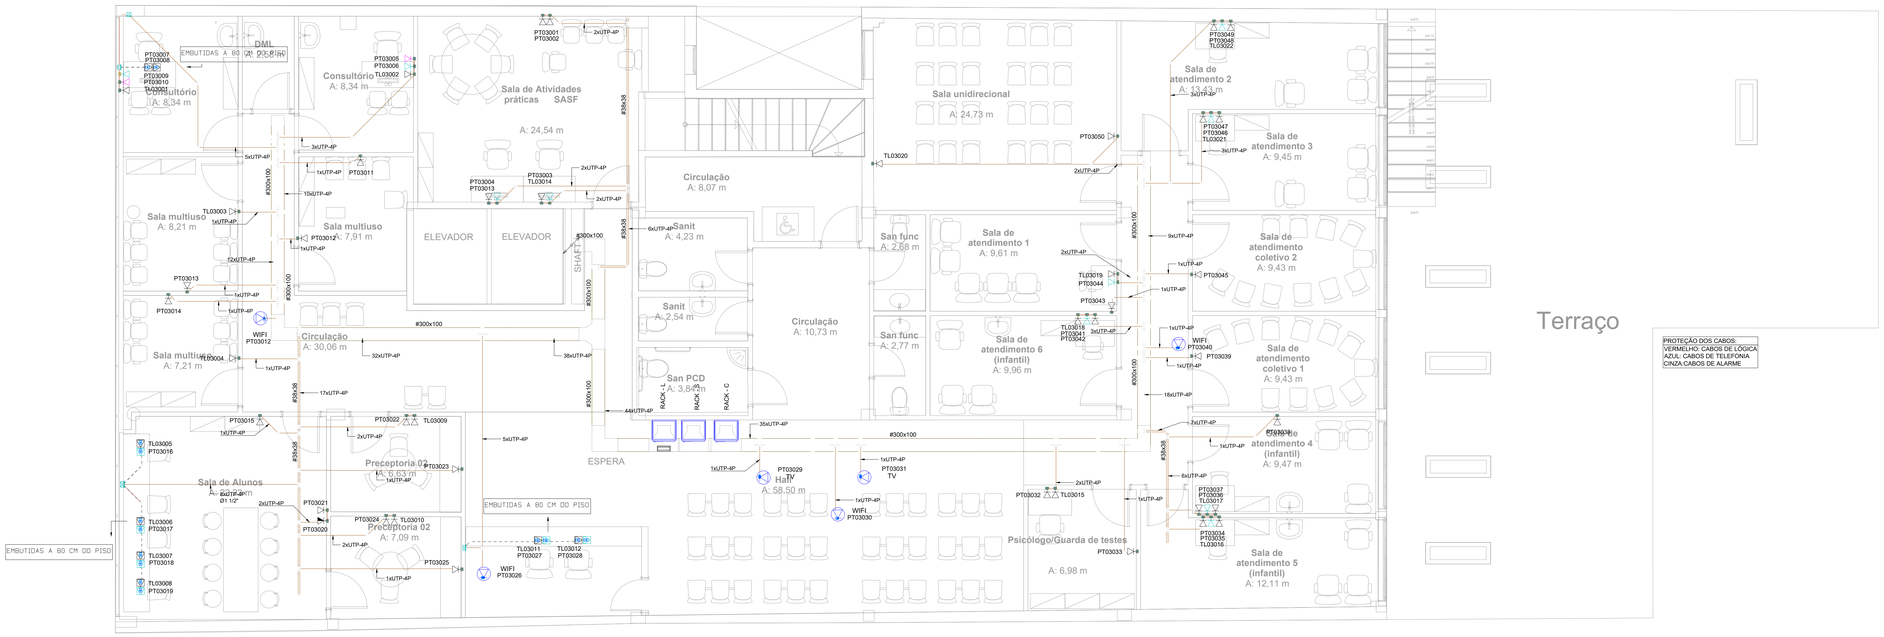

PLANTA BAIXA - 3ºPAVIMENTO - LÓGICA

NENHUMA CÓPIA DESTE DOCUMENTO SERÁ VÁLIDA PARA EXECUÇÃO SEM A ASSINATURA DO RESPONSÁVEL TÉCNICO

REVISÃO	OBSERVAÇÕES	DESENHO	DATA
H	ENTREGA ETAPA 2 - ALTERAÇÕES CONFORME SOLICITADO	MARIA	23/07/2024
G	ENTREGA ETAPA 2 - ALTERAÇÕES CONFORME SOLICITADO	MARIA	15/07/2024
F	ENTREGA ETAPA 2 - ALTERAÇÕES CONFORME SOLICITADO	MARIA	05/07/2024
E	ENTREGA ETAPA 2 - ALTERAÇÕES CONFORME SOLICITADO	MARIA	29/05/2024
D	ENTREGA ETAPA 2 - ALTERAÇÕES CONFORME SOLICITADO	JULIANA	03/04/2024

Rama / Sul
homepage:
e-mail:
(51) 3221.3083
www.uma.arq.br
uma@uma.arq.br
arquitetura
avenida ipiranga - 41, conjunto 401
petrópolis - porto alegre - rs - brasil

UNIVERSIDADE FEDERAL DE CIÊNCIAS DA SAÚDE DE PORTO ALEGRE
RUA DA CONCEIÇÃO 434 - CENTRO - PORTO ALEGRE

UFSCPA

contéudo: ENTREGA ETAPA 2
2ºPAVIMENTO ALTO E 3ºPAVIMENTO
LÓGICA

PROINST ENGENHARIA
Av. Benjamin Constant, 964/Sala 908
Porto Alegre - RS - (51) 3737 4912
www.proinst.com.br

proprietário: UFSCPA

projeto:
ARQ. FÁBIO ANDRÉ ZATTI - CAU A32338-4
ARQ. MATEUS FRANCISCO AMBROS DA SILVA - CAU A132112-6
ENG. MARCIO AZAMBUJA JUCEWICZ - CREA 10721S-D

escala: 1/50
data: 05/10/2023
desenho: WTR
Código Proinst: 2020-CAB-002-R07
prancha: CAB-02

FORMATO A0