

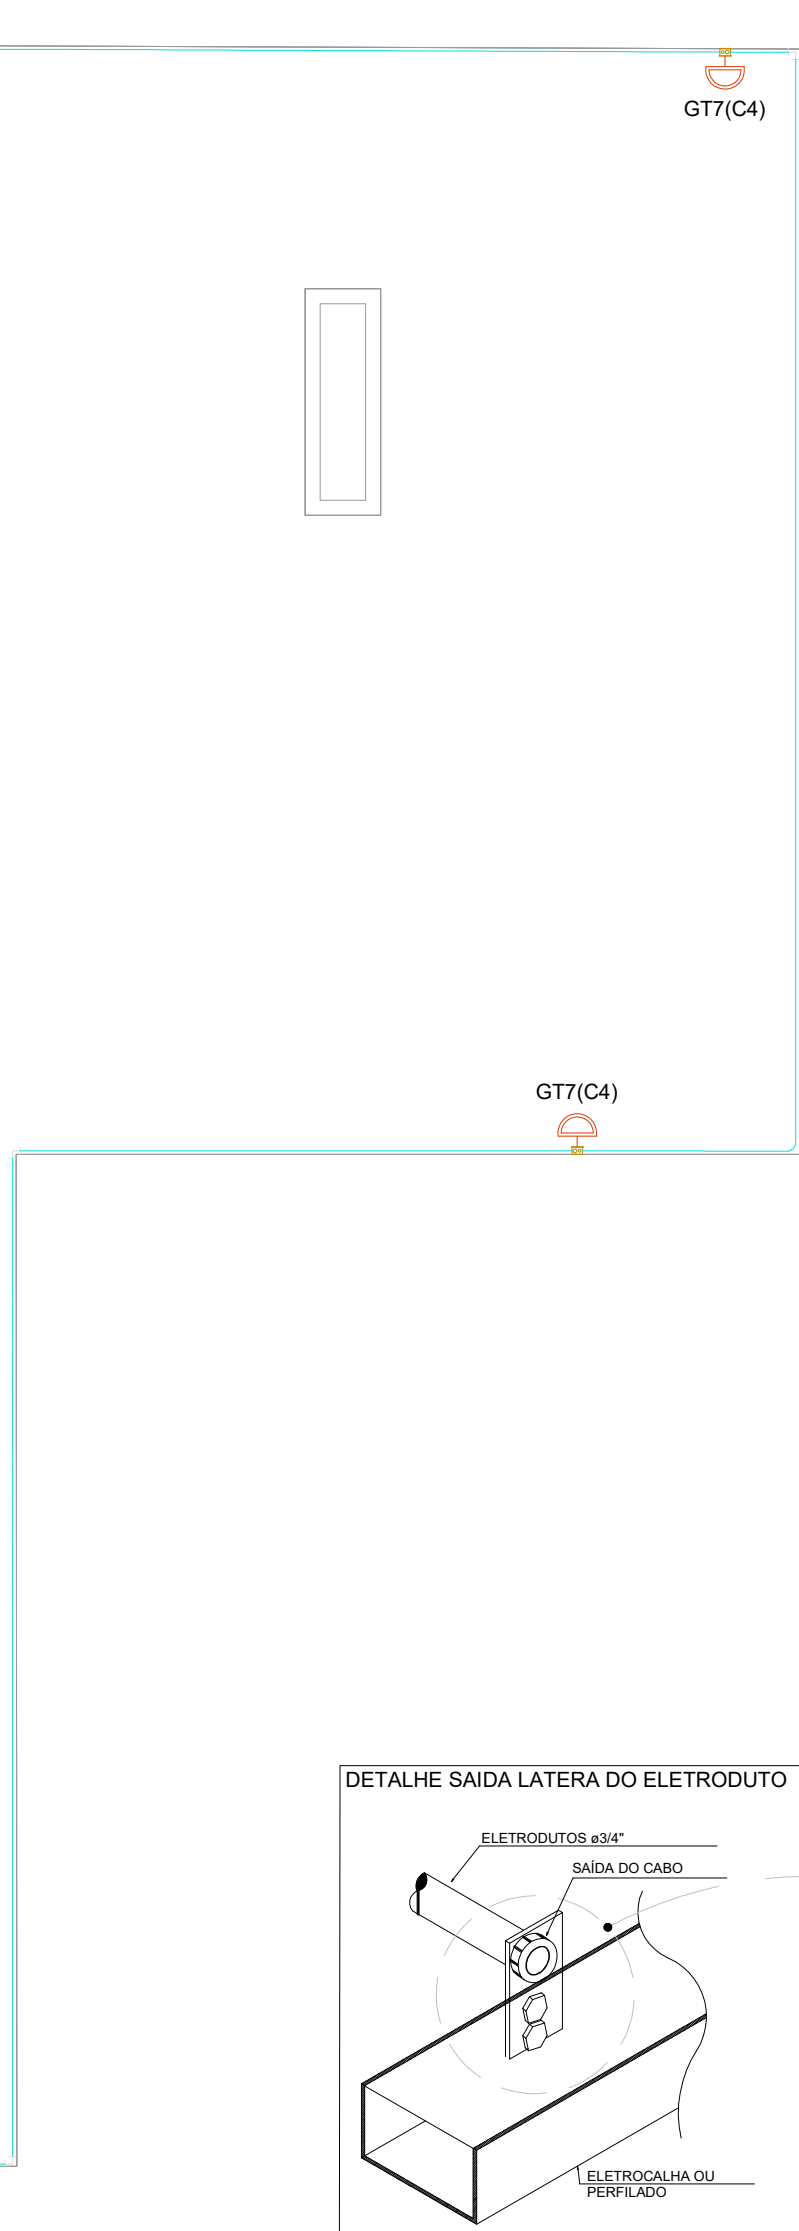
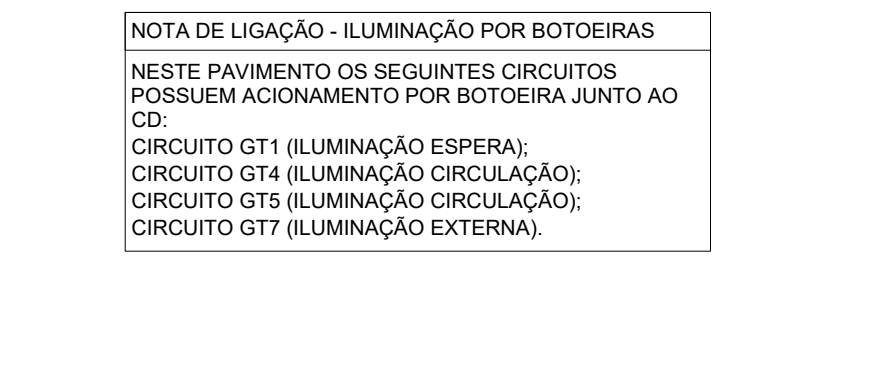
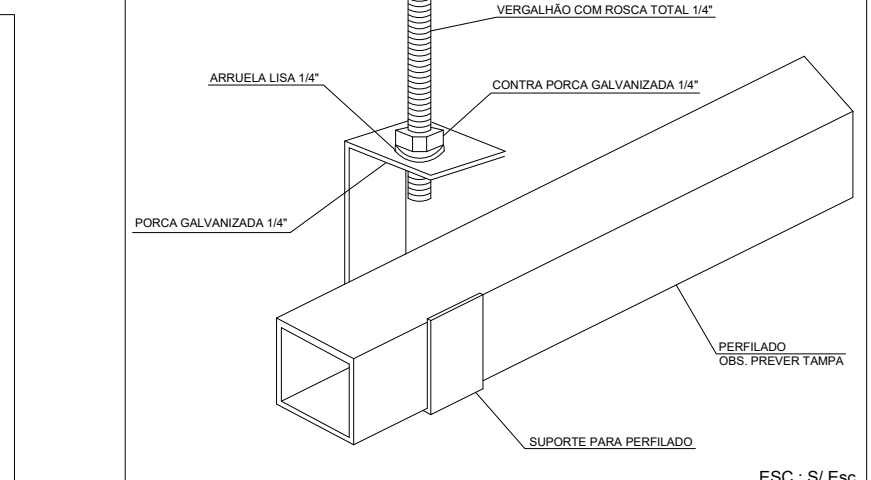


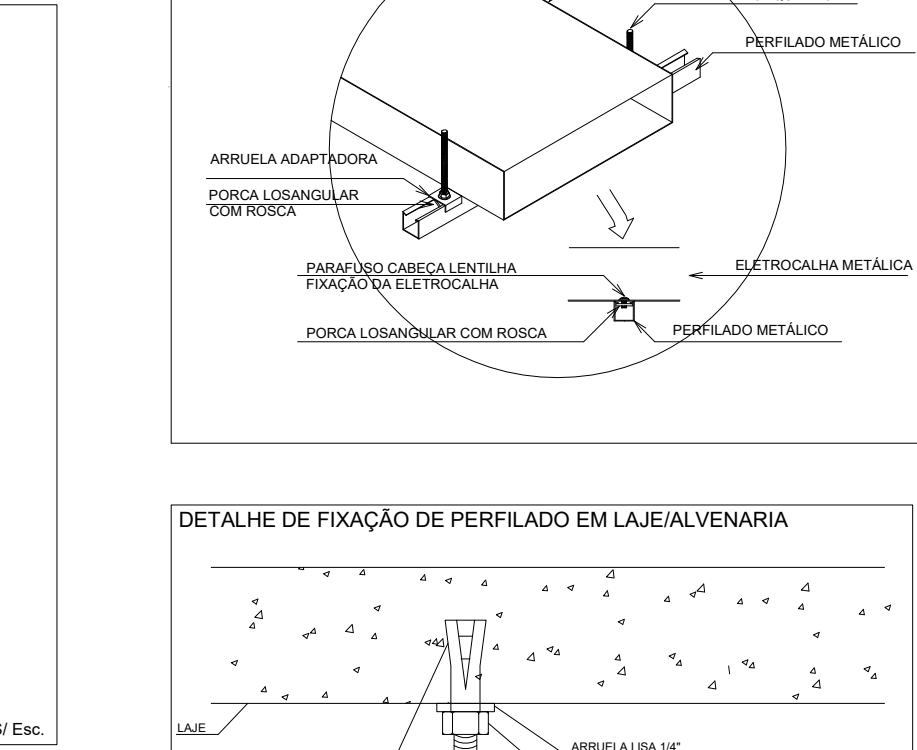

GT7(C4)

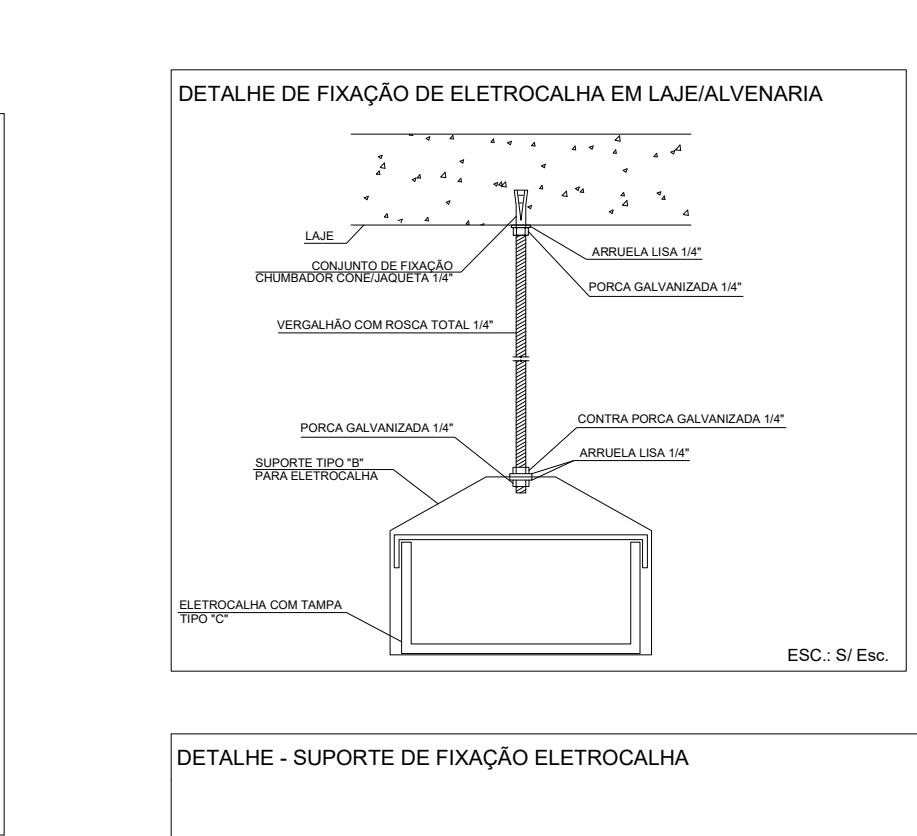

Quadro de Cargas (QG-03) - Terceiro Pavimento													
Circuito	Descrição	Método de inst.	Tensão	Pot. total	Pot. total	Faixas	Pot. - R	Pot. - S	Pot. - T	Ia	Sq	loc	Dis
			(V)	(VA)	(W)	(W)	(W)	(W)	(W)	(W)	(mm²)	(mm²)	
G11	ILUMINAÇÃO ESPERA	B1	127 V	360	360	T			360	2,8	2,5	6	16
G12	ILUMINAÇÃO SALAS	B1	127 V	912	912	R	912			7,2	2,5	6	16
G13	ILUMINAÇÃO SALAS	B1	127 V	816	816	S		816		6,4	2,5	6	16
G14	ILUMINAÇÃO CIRCULAÇÃO	B1	127 V	336	336	T			336	2,6	2,5	6	16
G15	ILUMINAÇÃO CIRCULAÇÃO	B1	127 V	312	312	T			312	2,5	2,5	6	16
G16	ILUMINAÇÃO BANHEIRO	B1	127 V	216	216	S		216		1,7	2,5	6	16
G17	ILUMINAÇÃO EXTERNA	B1	127 V	240	240	T			240	1,9	2,5	6	16
G18	TOMADAS ESPERA-127	B1	127 V	637	600	T			600	5,0	2,5	6	20
G19	TOMADAS ESPERA-220	B1	220 V	316	300	S+T		150	150	1,4	2,5	6	20
G110	TOMADAS SALAS	B1	127 V	842	800	S		800		6,6	2,5	6	20
G111	TOMADAS SALAS	B1	127 V	737	700	S	700			5,8	2,5	6	20
G12	ILUMINAÇÃO DE EMERGÊNCIA	B1	127 V	282	282	R	282			2,2	2,5	6	16
TOTAL				6006	5874	R+S+T	1884	1882	1578				

TENSÃO DE ALIMENTAÇÃO: 220/127 V
BARRAMENTO: 150 x 3,16 mm² - 208/127 V
ALIMENTADOR: 4x46 x 8 mm² - 0-8/1 kV

POTÊNCIA ATIVA: 5.874 W
POTÊNCIA APARENTE: 5.938 VA
FATOR DE DEMANDA: 100%

CORRENTE: 15,78 A
DISJUNTOR GERAL: 3x32 A - 18 kA

OBS. QUADRO METALICO DE SOBREPOR COM RESERVA DE 30 %.

[illegible]

Av. Benjamin Constant, 306/306-808 Porto Alegre - RS - CEP 91217-410 www.prolab.com.br	PROJ. FÁBIO ANDRÉ ZATTI - CRU A32038-4 ARQ. MATEUS FRANCISCO AMAROS DA SILVA - CAU A131113-8 ENG. MARCIO AXAMBUJA JUCIEWICZ - ORSA 107215-0	planta ELE-03
---	---	-------------------------