
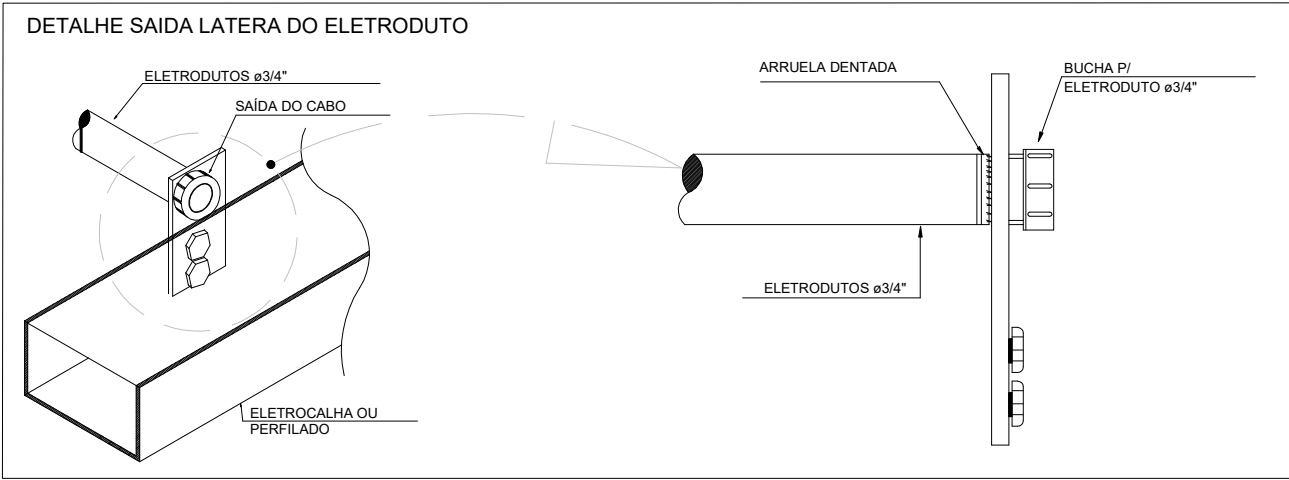
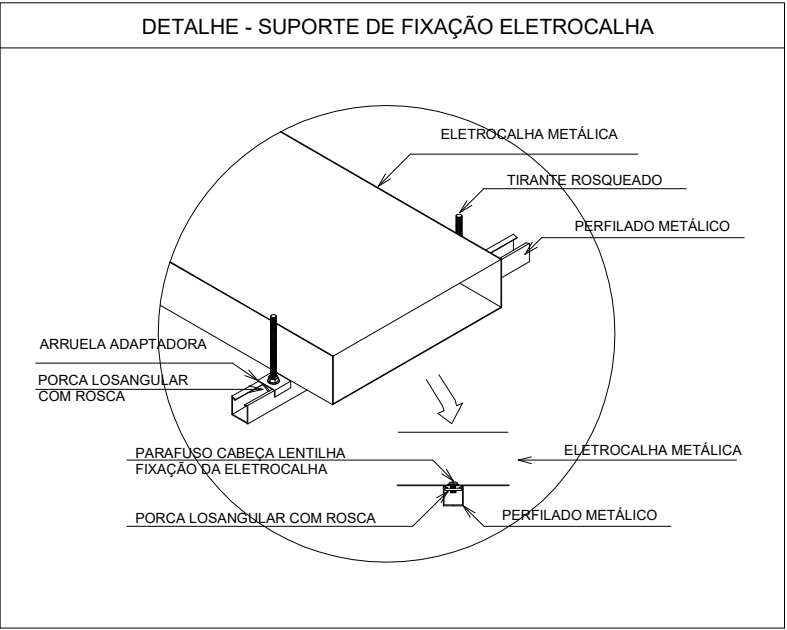
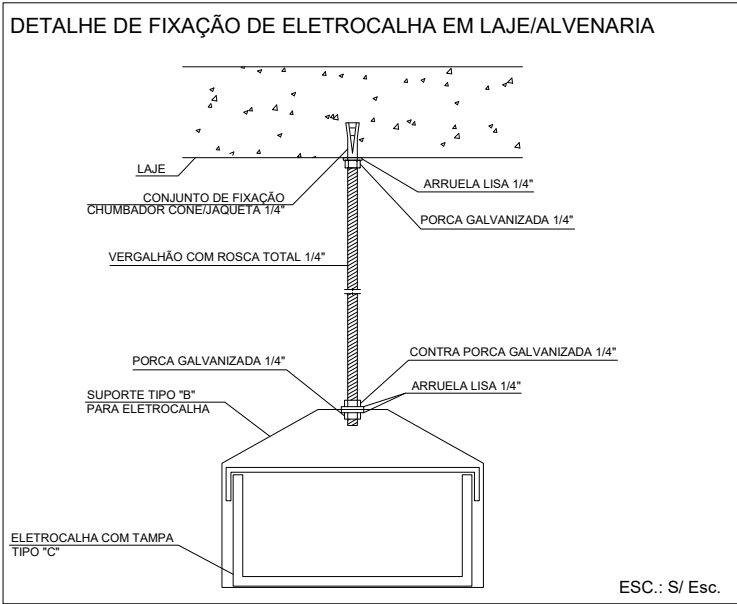
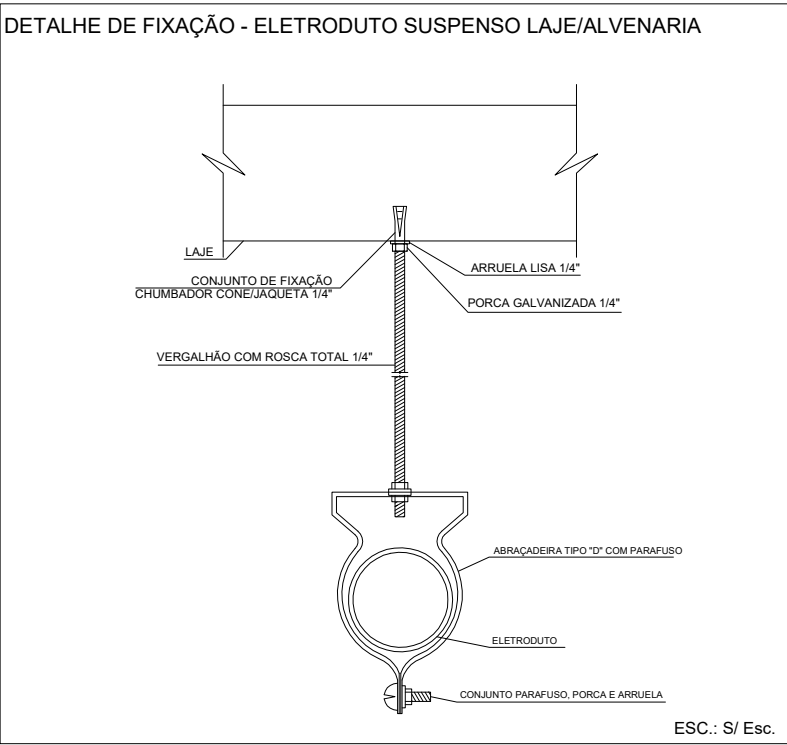


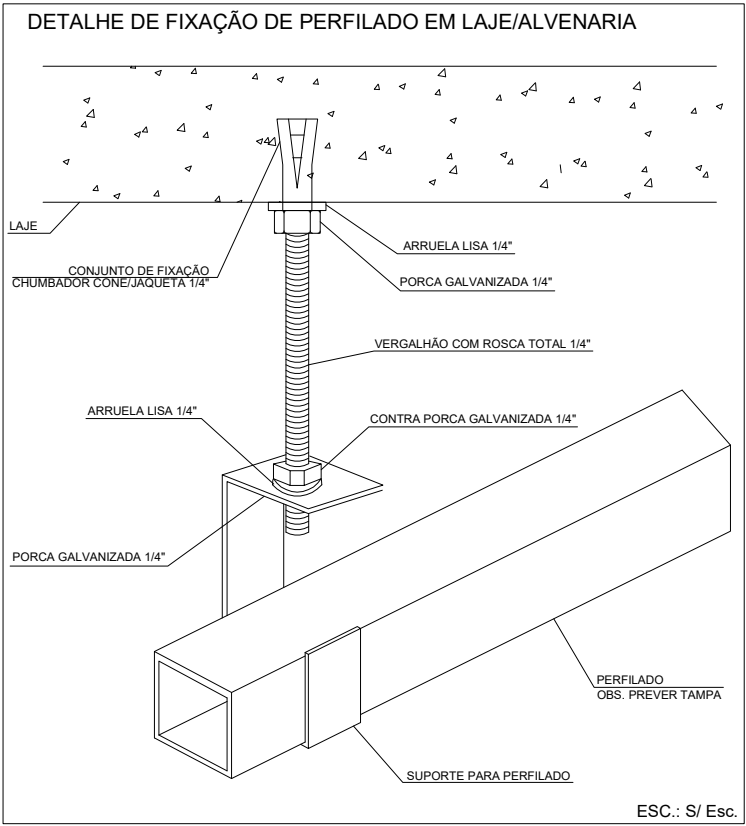


PROTEÇÃO DOS CABOS:
VERMELHO: CABOS DE LÓGICA
AZUL: CABOS DE TELEFONIA
CINZA: CABOS DE ALARME

NOTAS

- 1 - OS ELETRODUTOS DA REDE LÓGICA/ TELEFONIA NÃO COTADOS DEVERÃO SER DE ø25 mm (1").
2 - CONSIDERAR BOX RETO EM TODAS AS DERIVAÇÕES (SAÍDAS) DE ELETROCALHAS.
3 - AS TOMADAS DE LÓGICA EMBUTIDAS NA BANCADA OU MESA DEVEM TER ALTURA DE 80 CM.
4 - OS PONTOS DE LÓGICA NÃO SÃO MAIS DO QUE MERAS REPRESENTAÇÕES PARA PASSAGEM DE CABEAMENTO. SUA UTILIZAÇÃO E FUNÇÃO SÃO DETERMINADAS PELO CONTRATANTE, COM UMA VARIEDADE DE POSSIBILIDADES PARA SUA APLICAÇÃO. ESSES PONTOS PODEM SER EMPREGADOS PARA DIVERSOS FINS, DESDE O ESTABELECIMENTO DE CONEXÕES BÁSICAS ATÉ A IMPLEMENTAÇÃO DE SISTEMAS COMPLEXOS DE AUTOMAÇÃO.

ELETRODUTOS E ELETROCALHAS

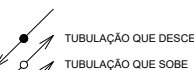	- ELETRODUTO GALVANIZADO TIPO MÉDIO - NA PAREDE PARA LÓGICA		<table><tr><th>MILÍMETROS (mm)</th><th>POLÉGADA (")</th></tr><tr><td>16</td><td>1/2"</td></tr><tr><td>20</td><td>3/4"</td></tr><tr><td>25</td><td>1"</td></tr><tr><td>32</td><td>1.1/4"</td></tr><tr><td>40</td><td>1.1/2"</td></tr><tr><td>50</td><td>2"</td></tr><tr><td>60</td><td>2.1/2"</td></tr><tr><td>75</td><td>3"</td></tr><tr><td>100</td><td>4"</td></tr></table>	MILÍMETROS (mm)	POLÉGADA (")	16	1/2"	20	3/4"	25	1"	32	1.1/4"	40	1.1/2"	50	2"	60	2.1/2"	75	3"	100	4"
MILÍMETROS (mm)	POLÉGADA (")																						
16	1/2"																						
20	3/4"																						
25	1"																						
32	1.1/4"																						
40	1.1/2"																						
50	2"																						
60	2.1/2"																						
75	3"																						
100	4"																						
	- ELETROCALHA LISA COM TAMPA PARA LÓGICA - 200x100mm ou INDICADA - #16MSG																						
	- PERFILADO LISO COM TAMPA PARA LÓGICA - 38x38mm ou INDICADO - #16MSG																						
	- ELETRODUTO GALVANIZADO TIPO MÉDIO - NO TETO PARA LÓGICA																						
	- ELETRODUTO GALVANIZADO TIPO MÉDIO - NO PISO PARA LÓGICA																						

PONTOS DE LÓGICA

CENTROS DE DISTRIBUIÇÃO

- PONTO RJ45 DE LÓGICA - h: 0.30m DO PISO ou INDICADA.
- PONTO RJ45 DE LÓGICA COMPUTADOR - h: 0.30m DO PISO ou INDICADA.
- PONTO RJ45 PARA IMPRESSORA - h: 0.30m DO PISO ou INDICADA.
- PONTO RJ45 VOIP - h: 1.20m DO PISO ou INDICADA.
- PONTO RJ45 DE LÓGICA - h: 1.20m DO PISO ou INDICADA.
- PONTO RJ45 DE LÓGICA - h: 1.80m DO PISO ou INDICADA.
- PONTO RJ45 DE LÓGICA - h: NO MÓVEL
- PONTO RJ45 VOIP - h: NO MÓVEL
- PONTO RJ45 DE LÓGICA PARA COMPUTADOR - h: NO MÓVEL
- PONTO RJ45 DE LÓGICA - h: NO TETO
- DVR INSTALADO NA RACK DE CFTV

RACK - ESPECIFICAÇÃO EM PLANTA

- CÂMERA DE VIGILÂNCIA COM ABERTURA DE 90 GRAUS
- CÂMERA DE VIGILÂNCIA COM ABERTURA DE 180 GRAUS
- CÂMERA DE VIGILÂNCIA COM ABERTURA DE 90 GRAUS EXTERNA, COM GRADE DE PROTEÇÃO
- CÂMERA DE VIGILÂNCIA COM ABERTURA DE 180 GRAUS EXTERNA, COM GRADE DE PROTEÇÃO

CAIXAS DE PASSAGEM

ACESSÓRIOS

- CAIXA DE PASSAGEM - 100x100x80 - h.: 0.80 do PISO
- CAIXA DE PASSAGEM - 130x130x82 - h.: 0.80 do PISO
- CAIXA DE PASSAGEM - 120x120x65 - h.: no TETO

- T" HORIZONTAL PARA ELETROCALHA
- COTOVELO RETO 90° PARA ELETROCALHA
- TERMINAL PARA ELETROCALHA

NENHUMA CÓPIA DESTES DOCUMENTOS SERÁ VÁLIDA PARA EXECUÇÃO SEM A ASSINATURA DO RESPONSÁVEL TÉCNICO

E			
D	ENTREGA ETAPA 3 - PROJETO EXECUTIVO	MARIA	02/08/2024
C	ENTREGA ETAPA 2 - PROJETO EXECUTIVO	MARIA	23/07/2024
B	ENTREGA ETAPA 2 - PROJETO EXECUTIVO	MARIA	05/07/2024
A	ENTREGA ETAPA 2 - PROJETO EXECUTIVO	MARIA	29/05/2024
REVISÃO	OBSERVAÇÕES	DESENHO	DATA

fone / fax
homepage
e-mail

(51) 3221.3083
www.uma.arq.br
uma@uma.arq.br

uma
arquitetura

avenida iguaçu , 41 conjunto 401
petrópolis . porto alegre . rs . brasil

**UNIVERSIDADE FEDERAL DE CIÊNCIAS
DA SAÚDE DE PORTO ALEGRE**

RUA DA CONCEIÇÃO 434 - CENTRO - PORTO ALEGRE

UFCSPA
Universidade Federal de Ciências da Saúde
de Porto Alegre

conteúdo

**ENTREGA ETAPA 2
DETALHAMENTOS**

	proprietário	escala 1/50 data 21/11/2023 desenho MARIA
	projeto	código Proinst 2920-EL-008-R03 prancha
	ARQ. FÁBIO ANDRÉ ZATTI - CAU A32538-4 ARQ. MATEUS FRANCISCO AMBROS DA SILVA - CAU A137112-6 ENG. MARCIO AZAMBUJA JUCEWICZ - CREA 107215-D	