


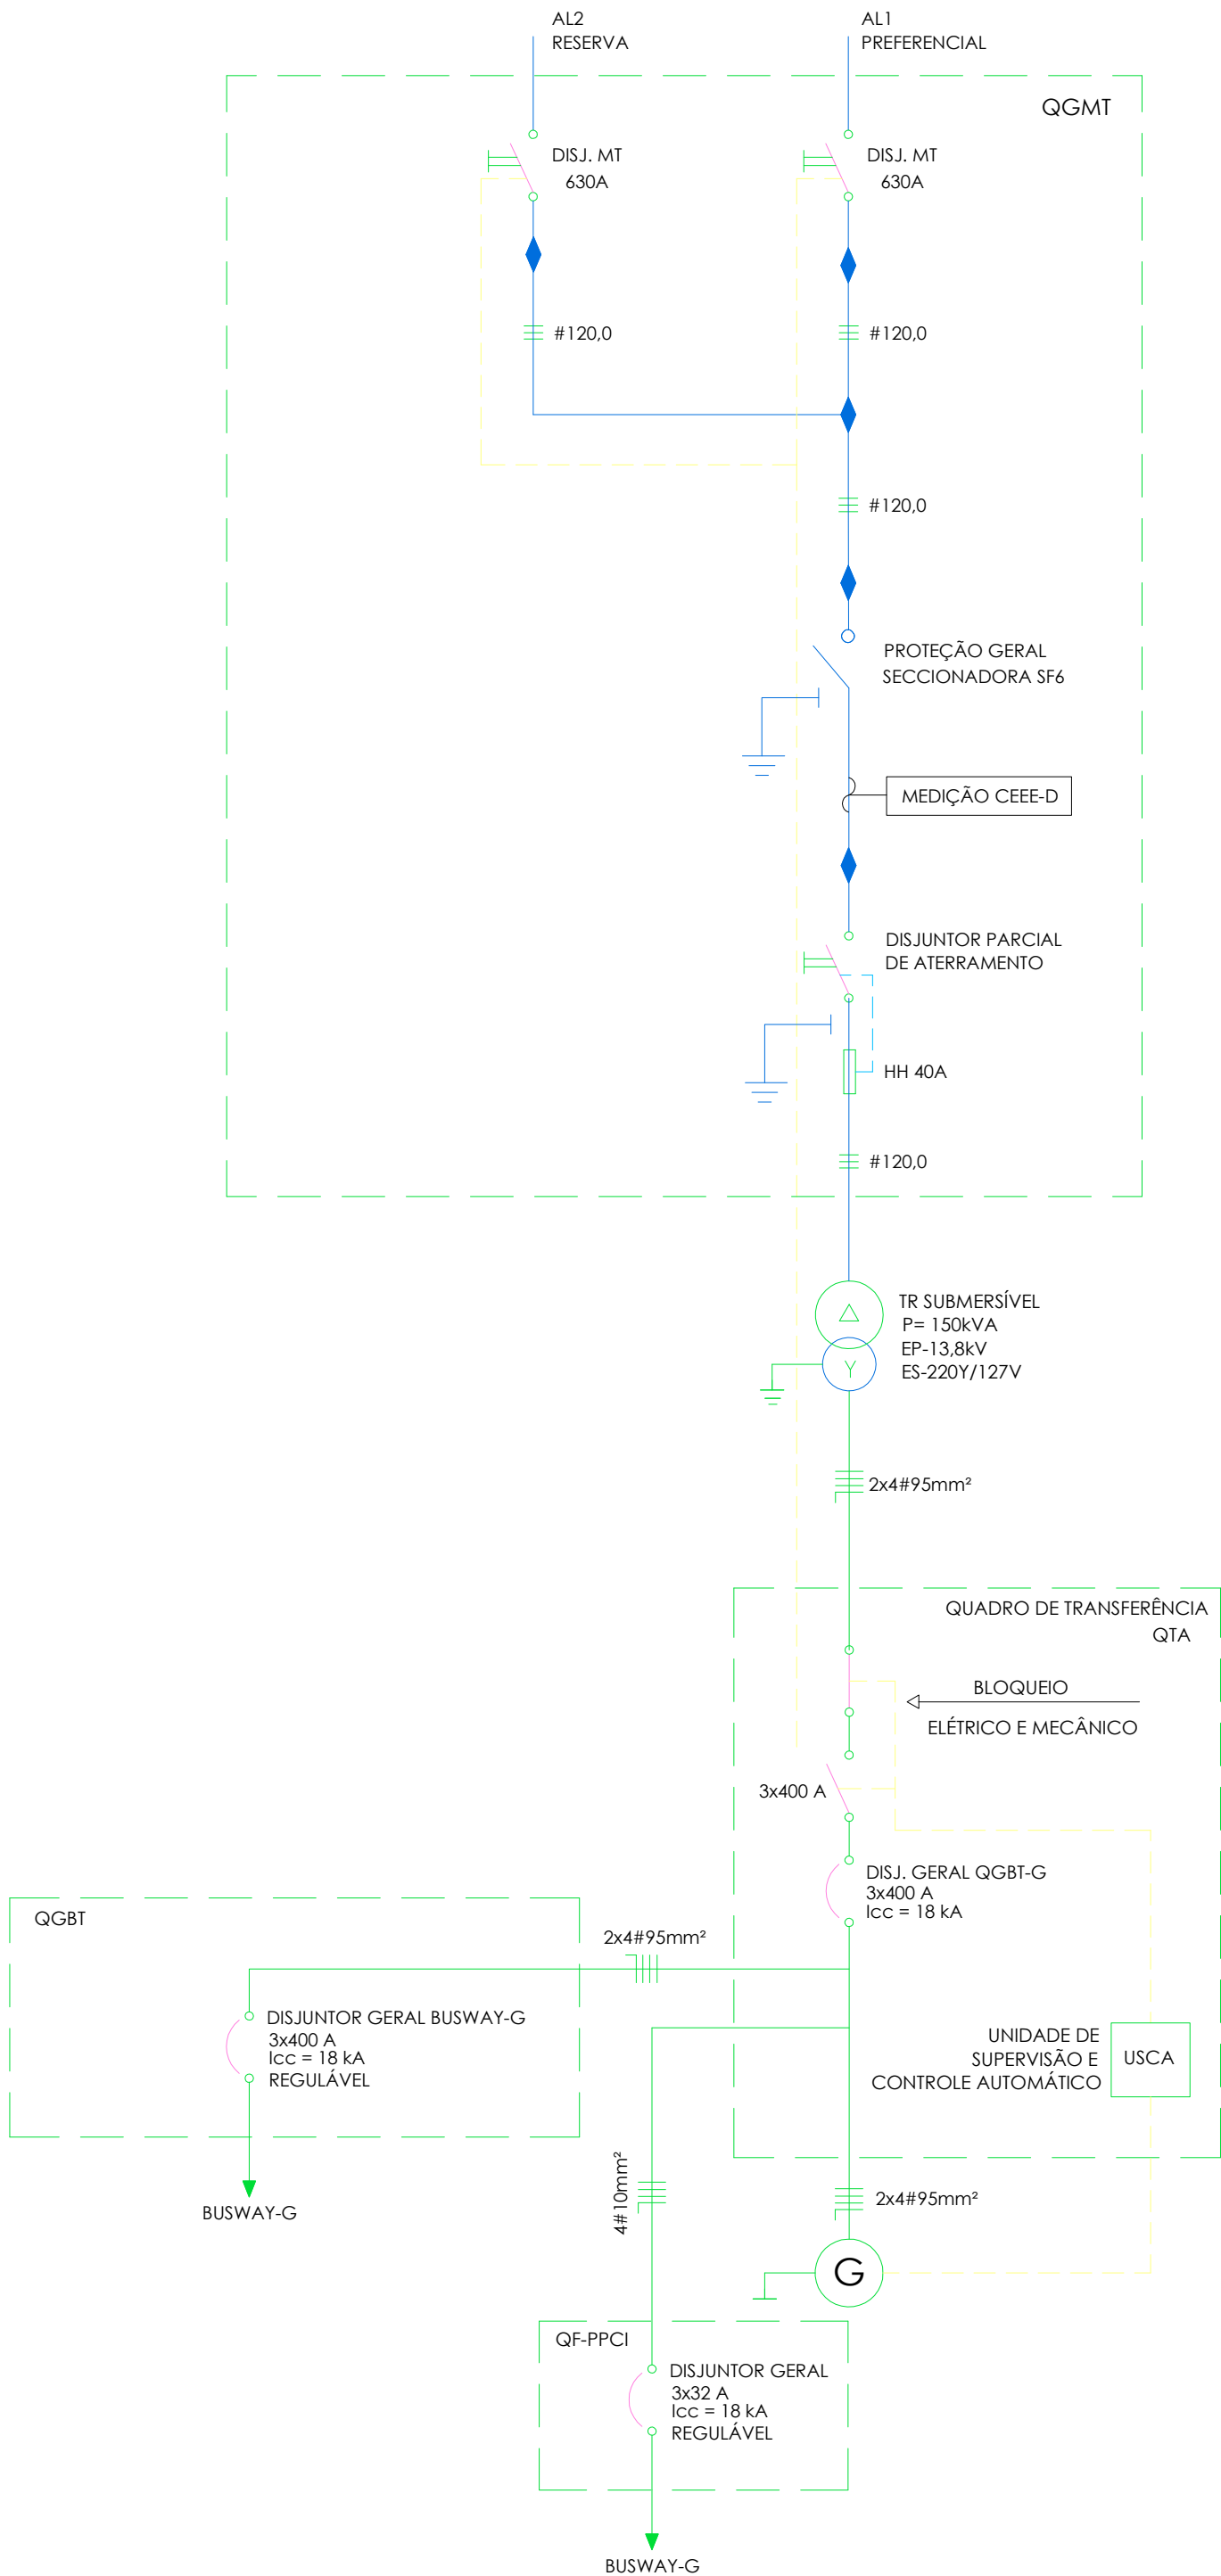

NENHUMA CÓPIA DESTES DOCUMENTOS SERÁ VÁLIDA PARA EXECUÇÃO SEM A ASSINATURA DO RESPONSÁVEL TÉCNICO

B	ENTREGA ETAPA 3 - ALTERAÇÕES CONFORME SOLICITADO	JUCEWICZ	02/08/2024
A	ENTREGA ETAPA 2 - EMISSÃO INICIAL	JUCEWICZ	20/09/2023
REVISÃO	OBSERVAÇÕES	DESENHO	DATA

fone / fax
homepage
e-mail

(51) 3221.3083
www.uma.arq.br
uma@uma.arq.br

uma
arquitetura

avenida iguaçu . 41 conjunto 401
petrópolis . porto alegre . rs . brasil

**UNIVERSIDADE FEDERAL DE CIÊNCIAS
DA SAÚDE DE PORTO ALEGRE**

RUA DA CONCEIÇÃO 434 - CENTRO - PORTO ALEGRE

UFSCPA
Universidade Federal de Ciências da Saúde de Porto Alegre

conteúdo	PROJETO ELÉTRICO DIAGRAMA BT	escala 1/50 data 20.09.2023 desenho JUCEWICZ código Proinst 2920-SE-003-R02 prancha
proprietário	UFSCPA	
projeto	ARQ. FÁBIO ANDRÉ ZATTI - CAU A32538-4 ARQ. MATEUS FRANCISCO AMBROS DA SILVA - CAU A137112-6 ENG. MARCIO AZAMBUJA JUCEWICZ - CREA 107215-D	ELE-03