


DETALHAMENTO


ESCALA: 1:25

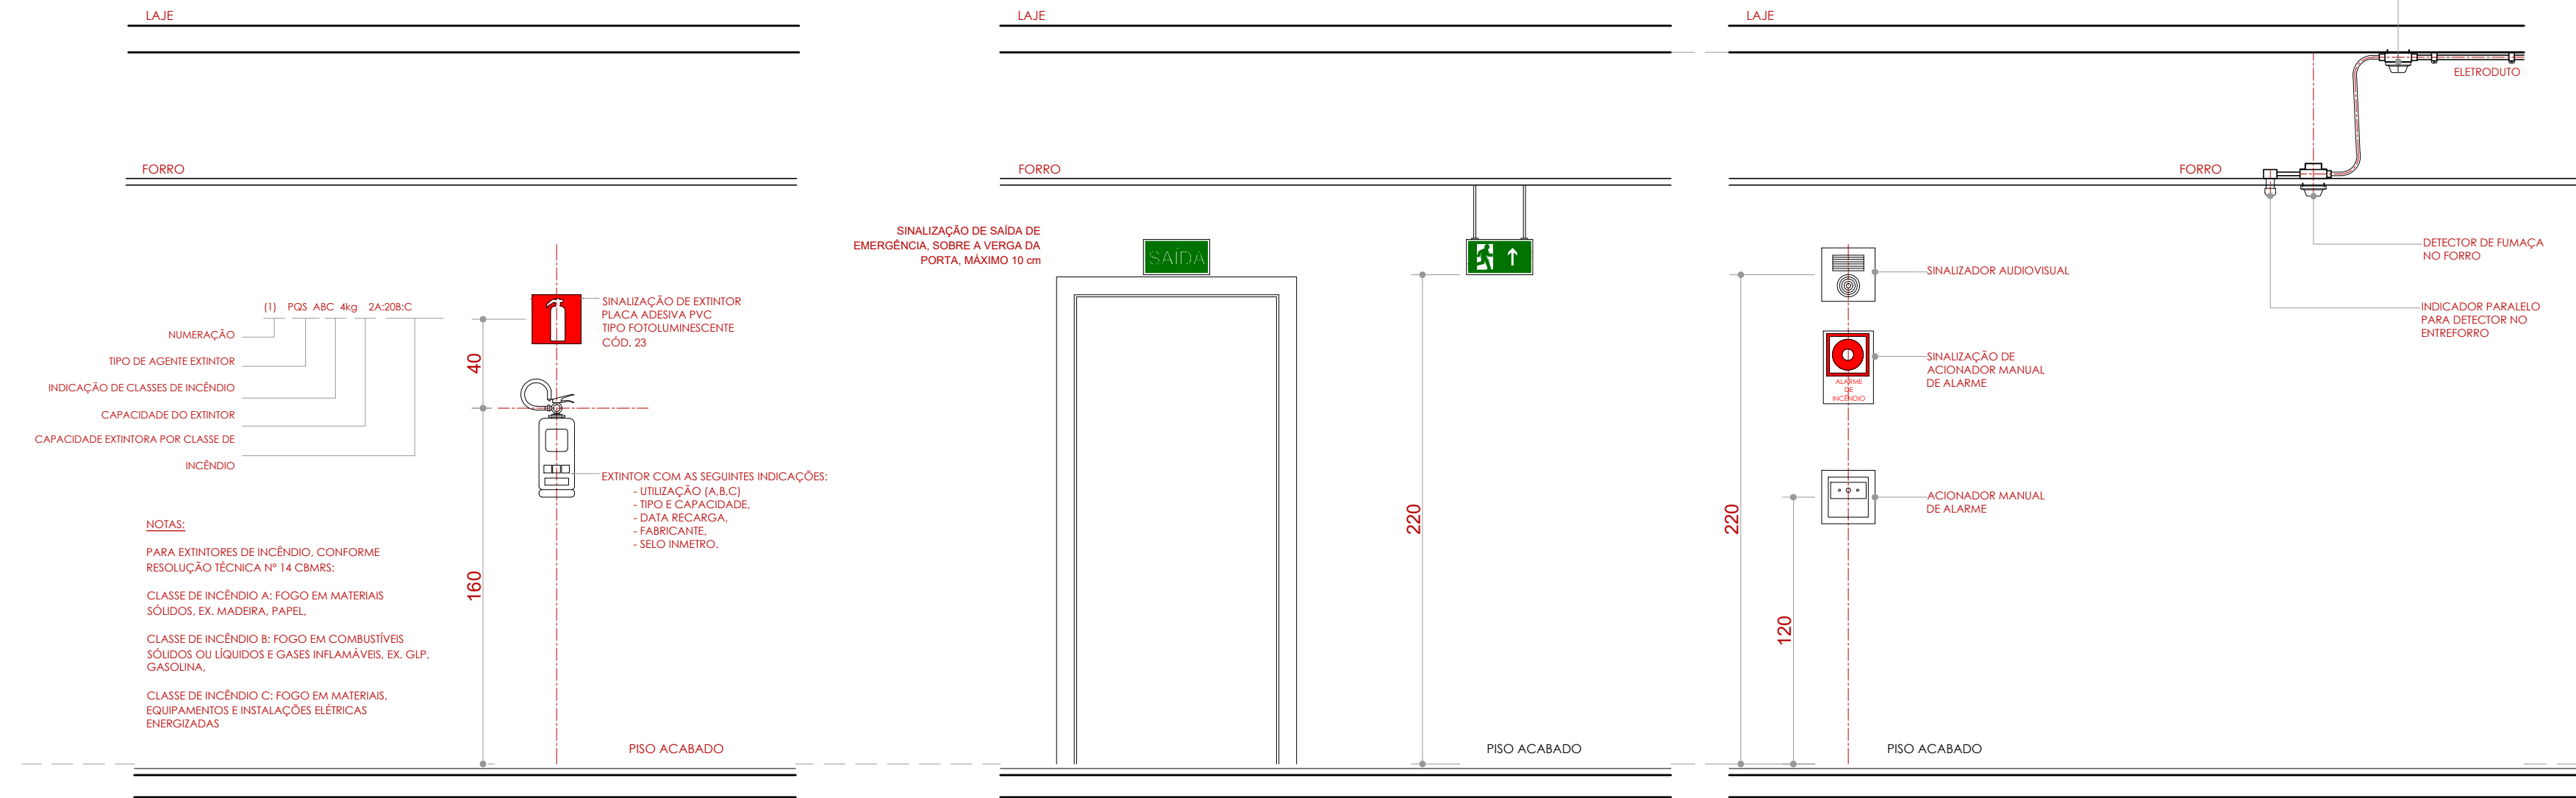


EXTINTORES DE INCÊNDIO

SINALIZAÇÃO DE EMERGÊNCIA


SISTEMA DE DETECÇÃO E ALARME

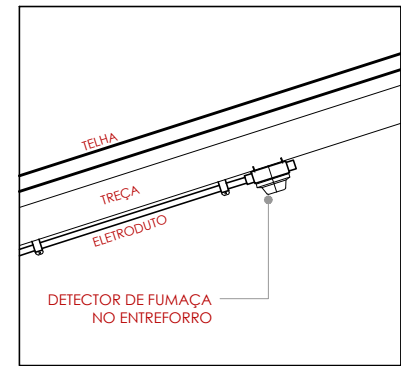

DETALHE DA FIXAÇÃO NA ESTRUTURA
ESCALA: 1:25

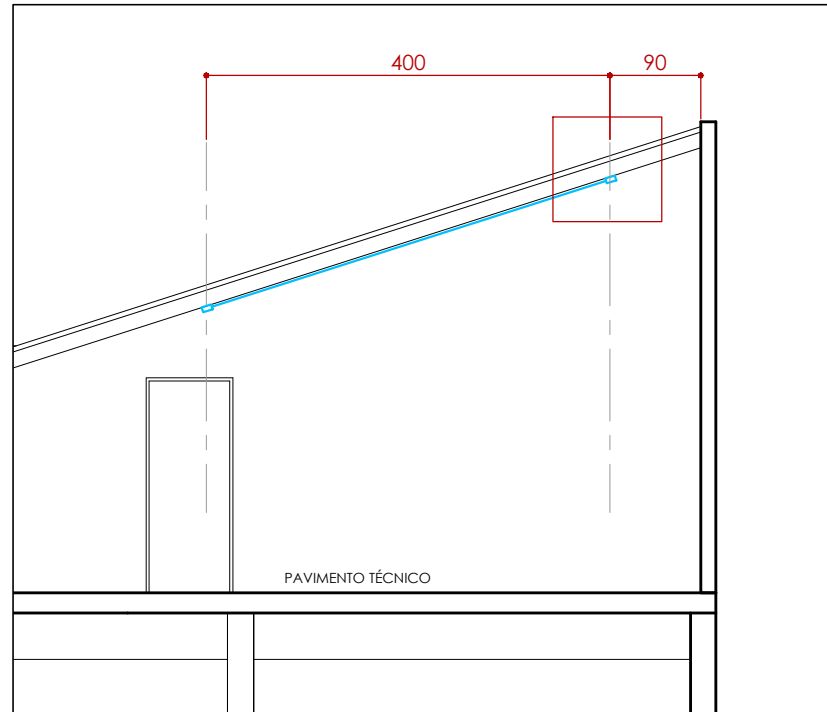

PONTOS DE DETECÇÃO COBERTURA
INCLINADA DO PAVIMENTO TÉCNICO
ESCALA: 1:75

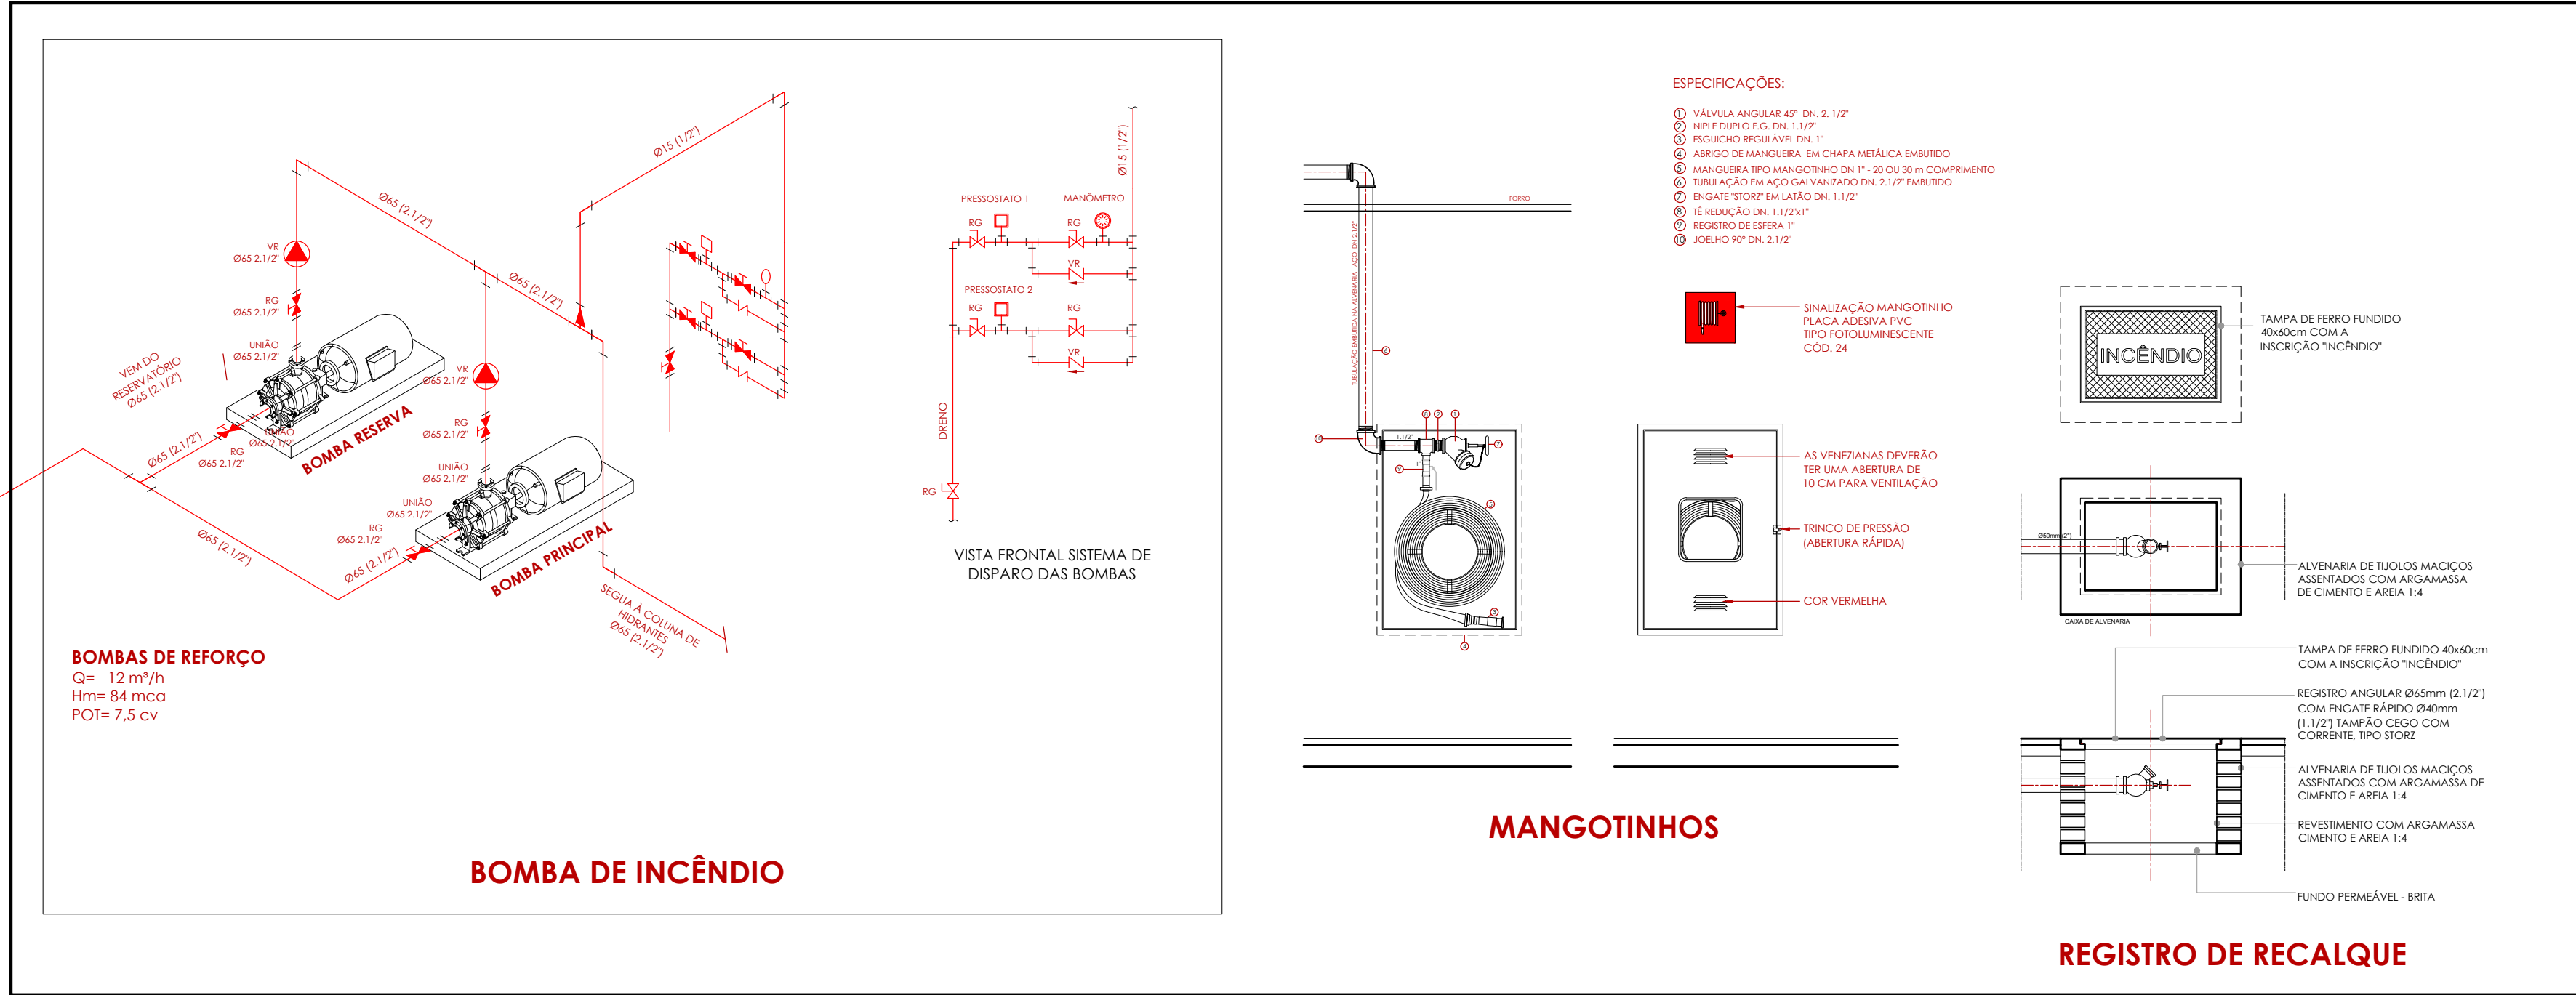

BOMBA DE INCÊNDIO

MANGOTINHOS

REGISTRO DE RECALQUE

RT-12/2021 - RESOLUÇÃO TÉCNICA SINALIZAÇÃO DE EMERGÊNCIA		
SÍMBOLOS	CÓDIGOS	DESCRIÇÃO
	P-1	SINALIZAÇÃO DE "PROIBIDO FUMAR", INDICADO PARA TODO O LOCAL ONDE FUMAR POSSA AUMENTAR O RISCO DE INCÊNDIO
	P-4	SINALIZAÇÃO DE "PROIBIDO UTILIZAR O ELEVADOR EM CASO DE INCÊNDIO", FIXADA ACIMA DE CADA PAINEL DE BOTÕES DE CHAMADA DO ELEVADOR
	S-1	SÍMBOLO ORIENTAÇÃO DE SAÍDA À DIREITA 30 x 15 cm
	S-2	SÍMBOLO ORIENTAÇÃO DE SAÍDA À ESQUERDA 30 x 15cm
	S-3	SÍMBOLO ORIENTAÇÃO DE SAÍDA À FRENTE, FIXADA ACIMA DO VÃO DE ABERTURAS SEM PORTA, 30 x 15cm
	S-8	SÍMBOLO ORIENTAÇÃO DE SAÍDA DA ESCADA DE EMERGÊNCIA DESCE À DIREITA 30 x 15 cm
	S-9	SÍMBOLO ORIENTAÇÃO DE SAÍDA DA ESCADA DE EMERGÊNCIA DESCE À ESQUERDA 30 x 15 cm
	S-12	SÍMBOLO ORIENTAÇÃO DE SAÍDA, FIXADA ACIMA DE VÃO DE ABERTURA COM PORTA OU SAÍDA FINAL DA EDIFICAÇÃO, 30 x 15 cm
	S-17	SÍMBOLO DE INDICAÇÃO DE PAVIMENTO EM ESCADAS 20 x 20 cm
	S-27	INDICAÇÃO DE ÁREA DE RESGATE, INTERIOR DA ESCADA, 20 x 20 cm, FIXADA NA PAREDE A 180 cm

UNIVERSIDADE FEDERAL DE CIÊNCIAS
DA SAÚDE DE PORTO ALEGRE

RUA DA CONCEIÇÃO 434 - CENTRO - PORTO ALEGRE

PREVENÇÃO E COMBATE CONTRA INCÊNDIO - PROJETO EXECUTIVO
DETALHAMENTO

fone: (51) 3024.2797
e-mail: lerod@gmail.com

proprietário

UFSCPA

projeto

ARG. LETICIA TEIXEIRA RODRIGUES - CAU A 26.121-1

escala
1:50

data
01.09.2023

desenho
Leticia

código uma
2022-125

prancha
AI-04