



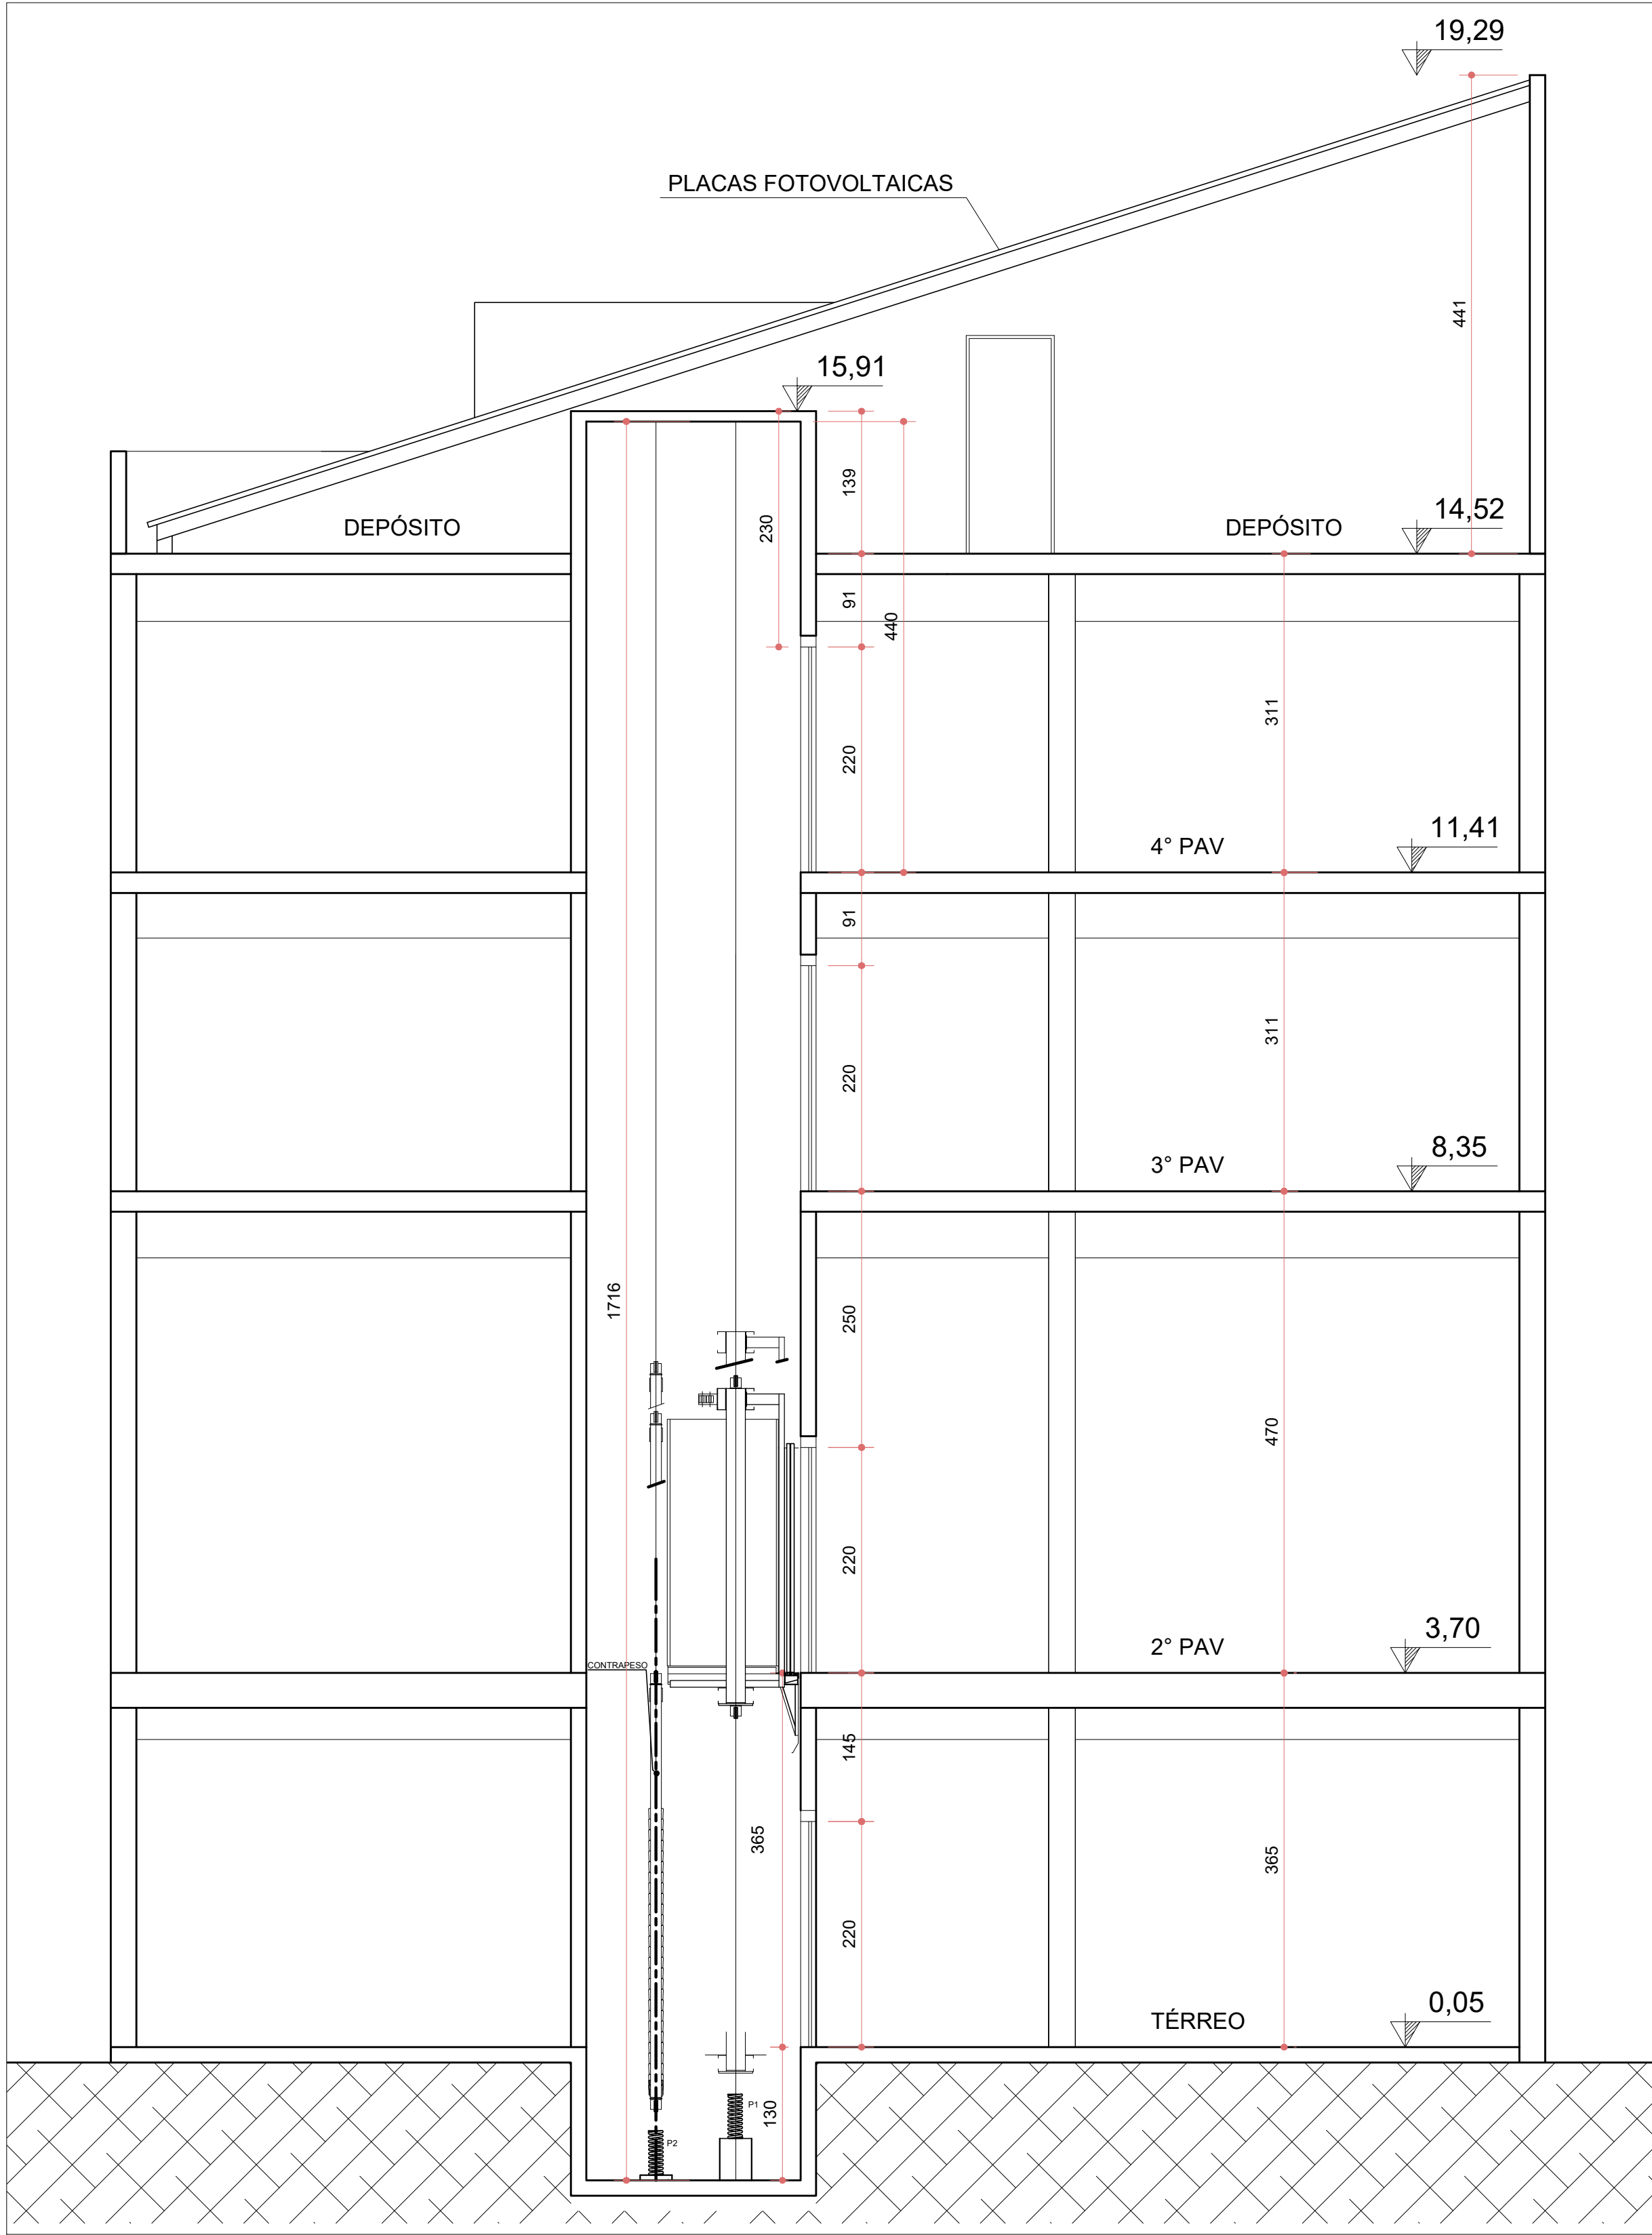

01 CORTE
ESCALA: 1:50

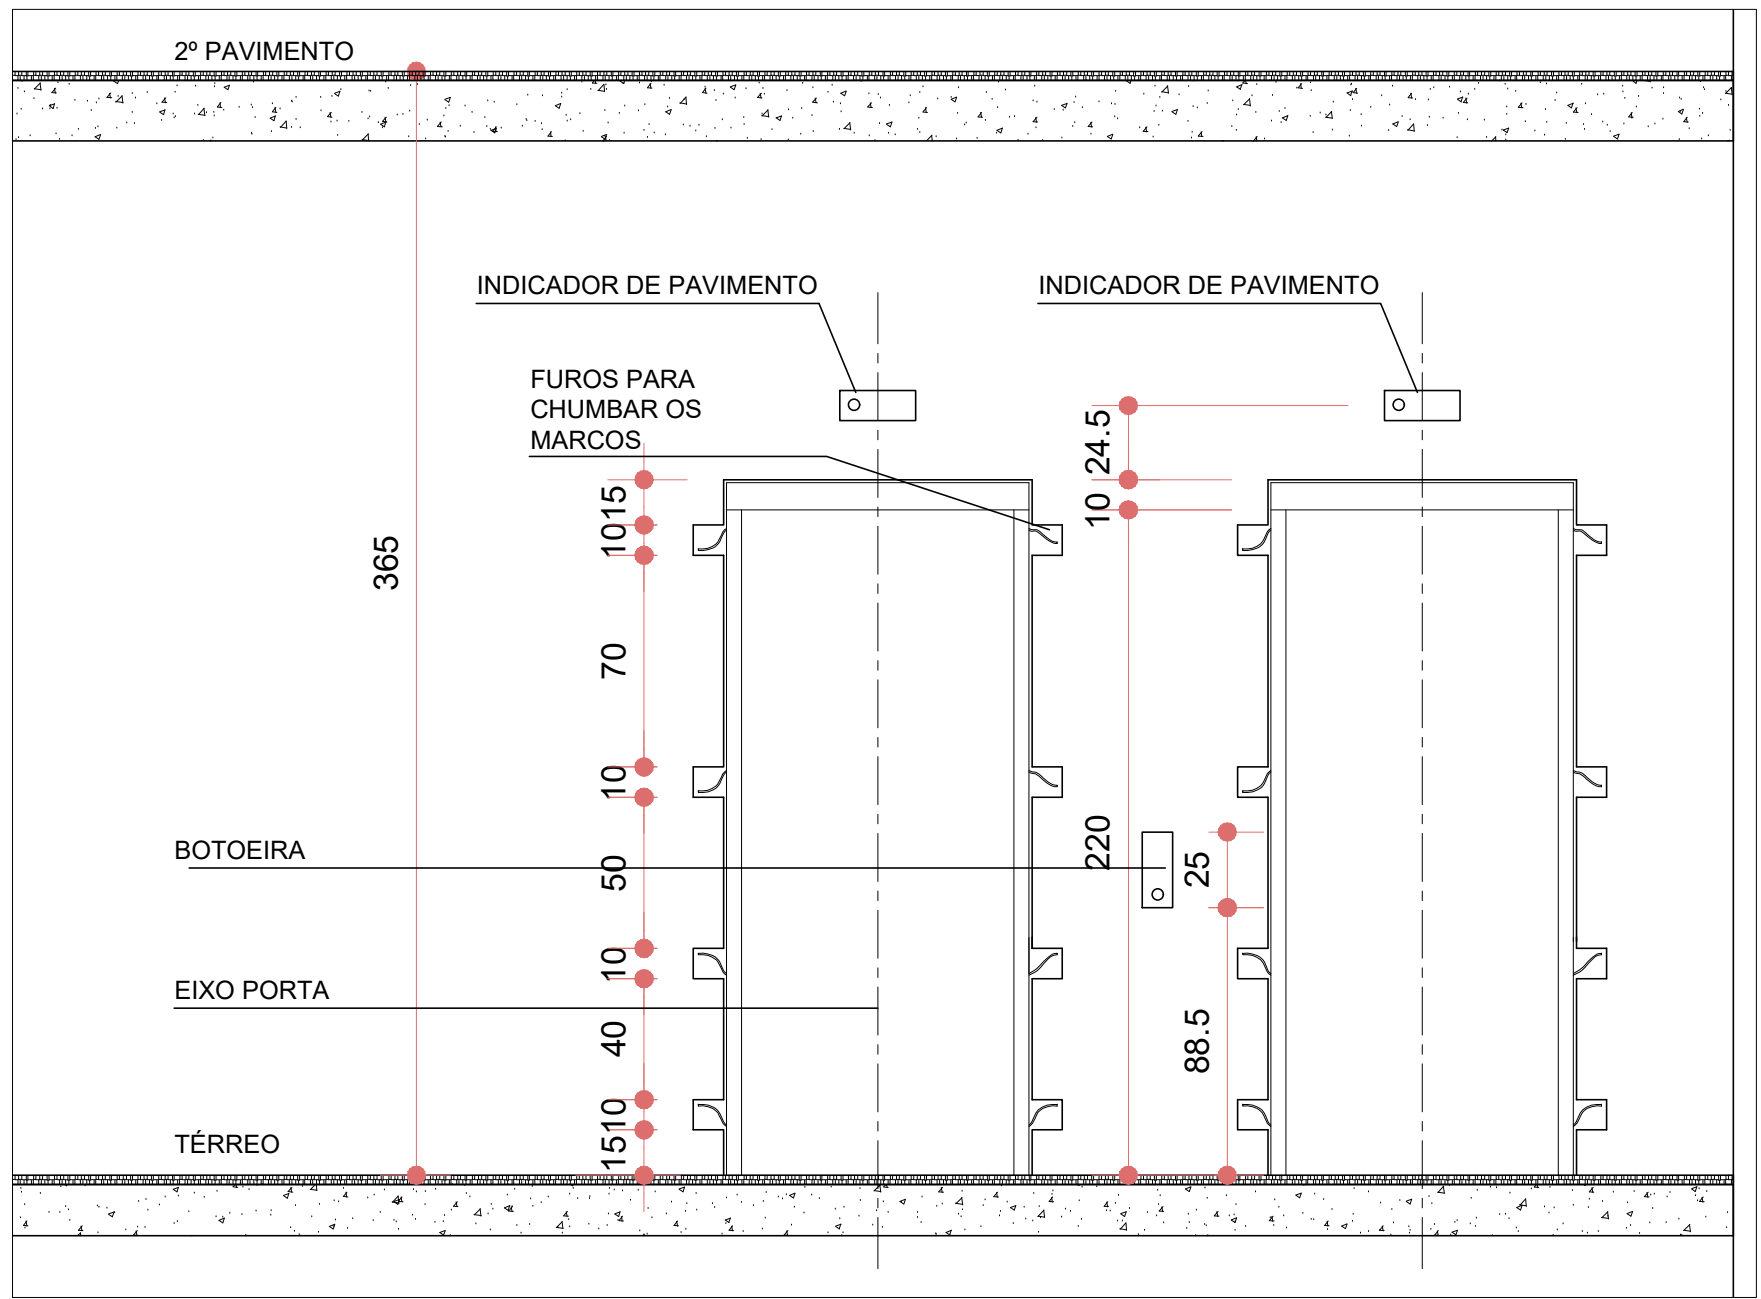

02 VISTA INTERNA
ESCALA: 1:50

ATENÇÃO
CONFERIR MEDIDAS
NO LOCAL

NENHUMA CÓPIA DESTA DOCUMENTO SERÁ VÁLIDA PARA EXECUÇÃO SEM A ASSINATURA DO RESPONSÁVEL TÉCNICO			
D	REVISÃO CONFORME PARECER - DETALHE 02	UMA ARQ.	25/06/2024
C	REVISÃO CONFORME PARECER	UMA ARQ.	07/05/2024
B	REVISÃO CONFORME PARECER	UMA ARQ.	08/04/2024
A	EMISSÃO INICIAL	UMA ARQ.	13/12/2023
REVISÃO	OBSERVAÇÕES	DESENHO	DATA



UNIVERSIDADE FEDERAL DE CIÊNCIAS
DA SAÚDE DE PORTO ALEGRE
CLÍNICA FAMÍLIA
RUA DA CONCEIÇÃO 434 - CENTRO - PORTO ALEGRE

PROJETO DE TRANSPORTE VERTICAL
CORTE E VISTA

fone / fax
homepage
e-mail
(51) 3221-3083
www.uma.arq.br
uma@uma.arq.br



proprietário	escala INDICADO
UFCSA	20/11/2023
projeto	desenho
ARQ. FÁBIO ANDRÉ ZATTI - CAU A32538-4 ARQ. MATEUS FRANCISCO AMBROS DA SILVA - CAU A137112-6	UMA ARQ. 2022-125
execução	TV04