
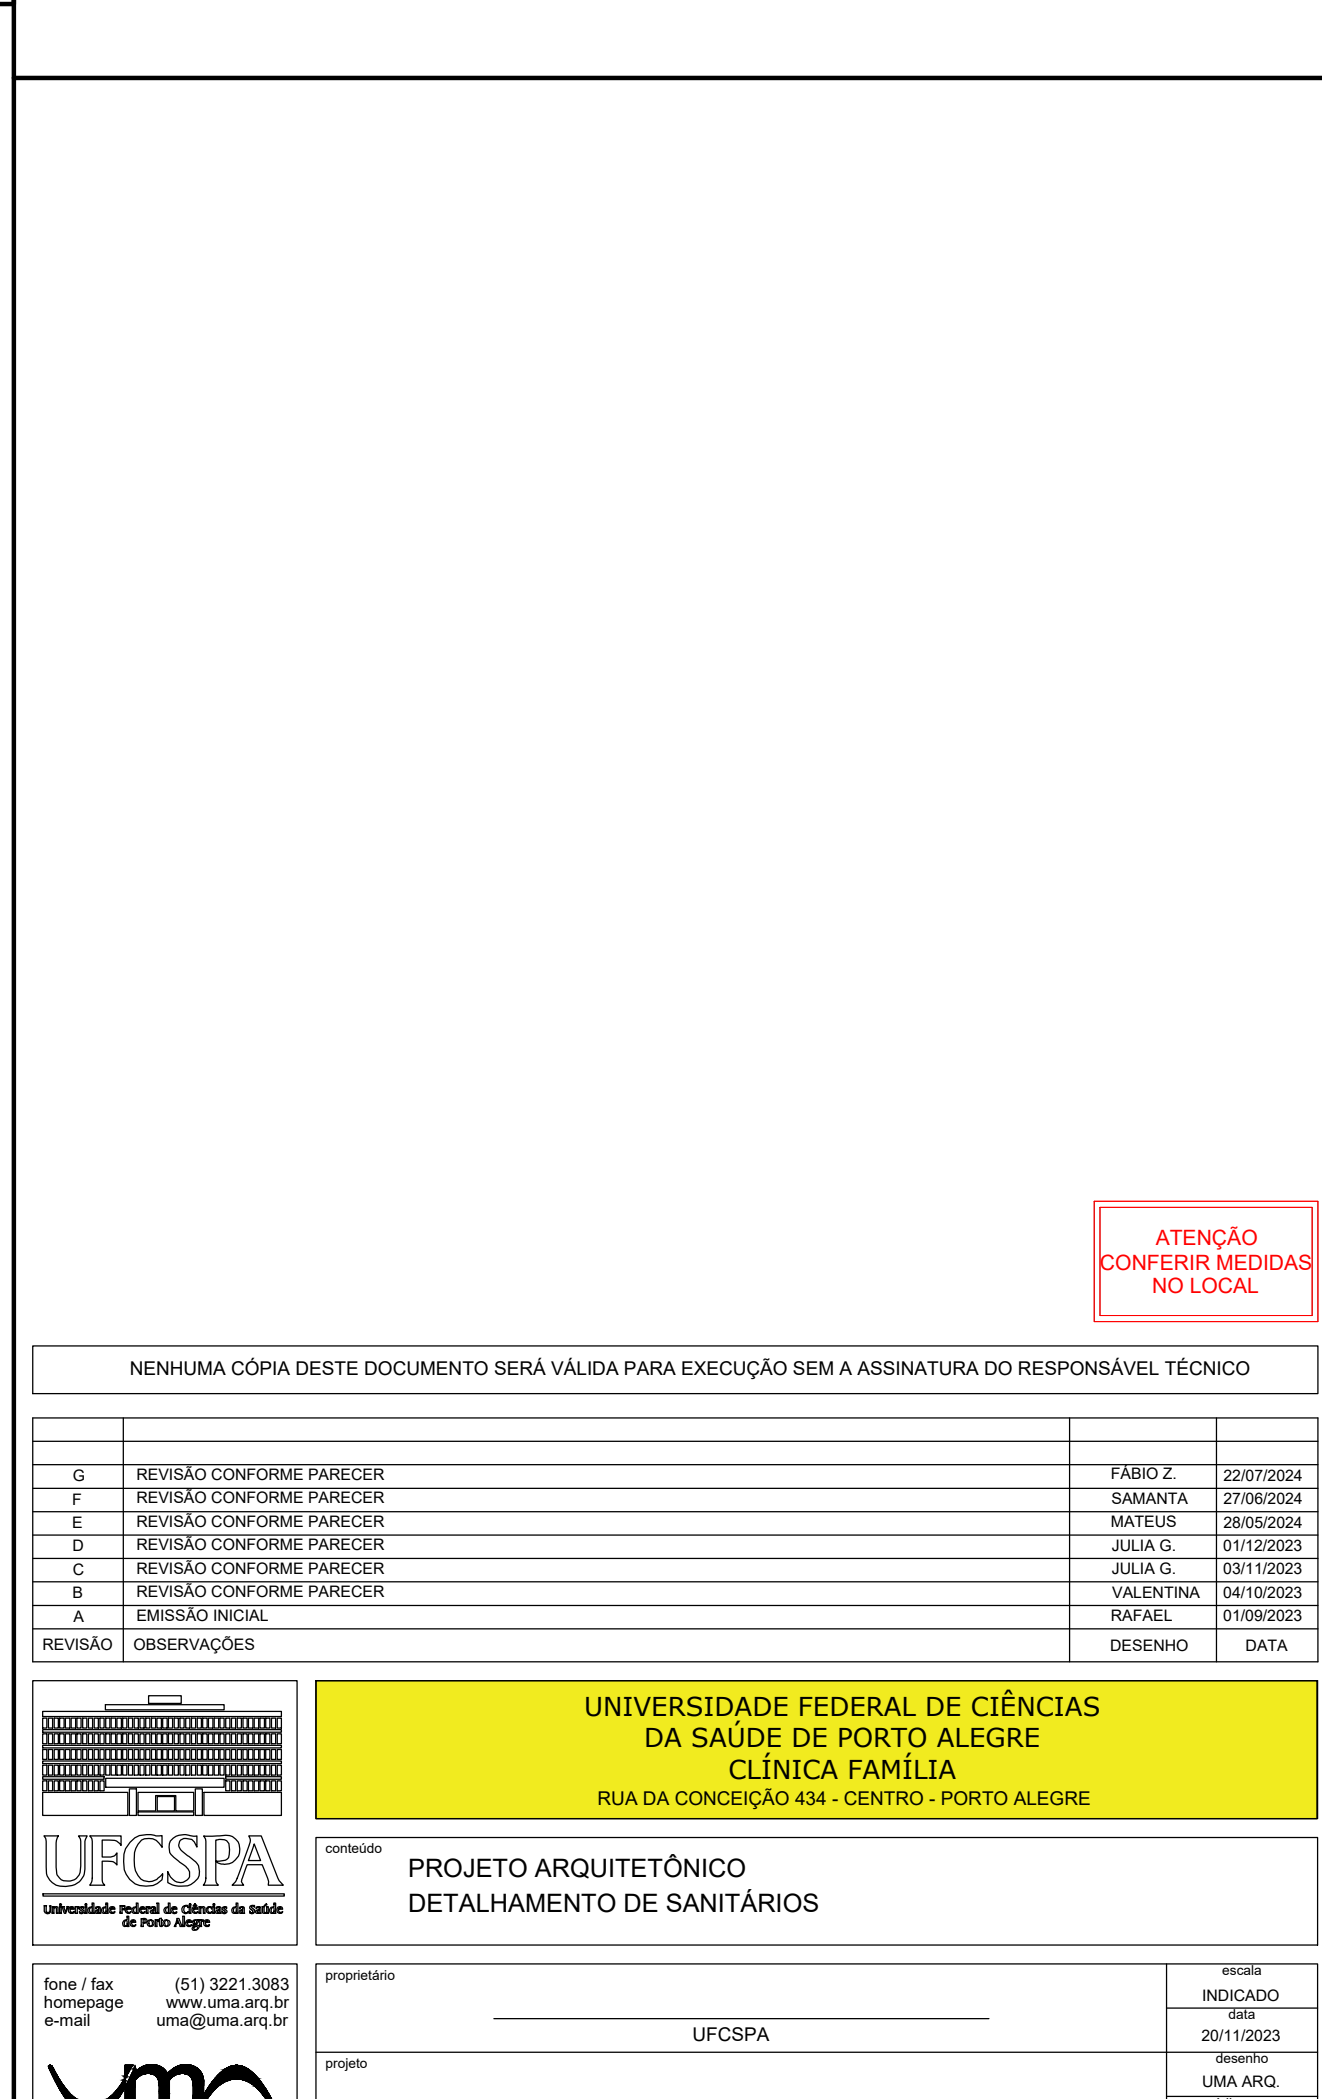
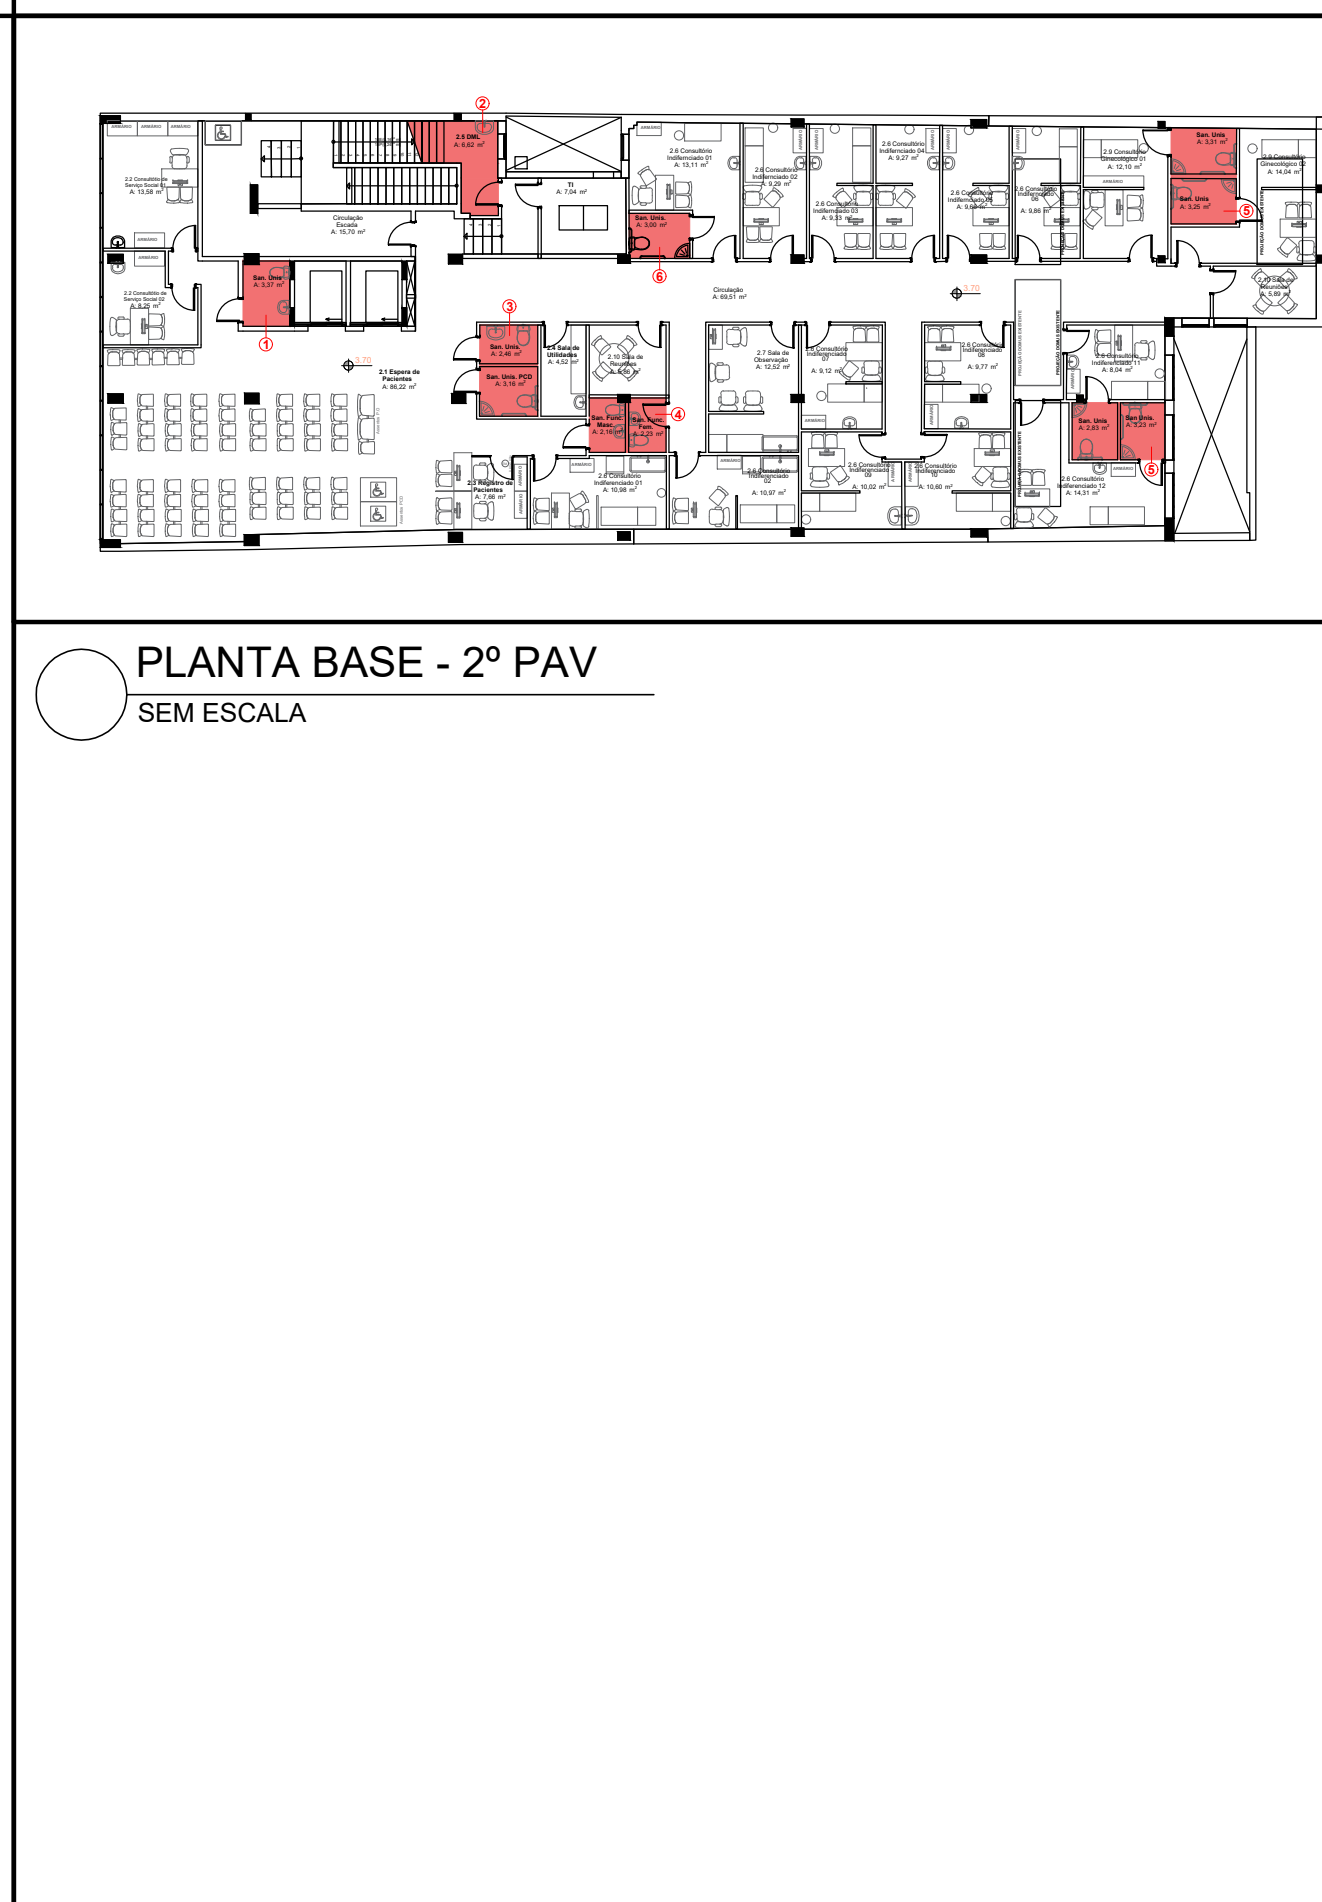
 


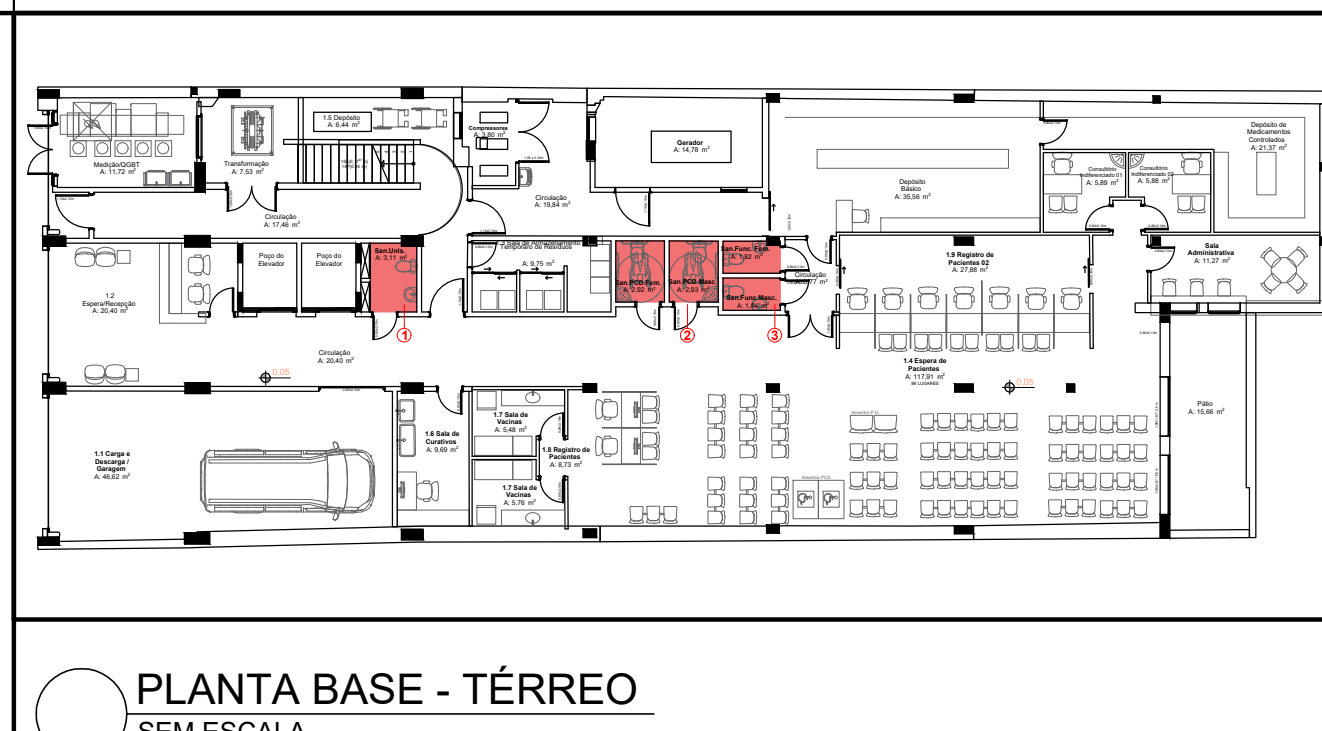

 avenida guayú, 41 conjunto 431	ARQ. FÁBIO ANDRÉ ZATTI - CAU 432538-4 ARQ. MATEUS FRANCISCO AMBROS DA SILVA - CAU 4137112-6	código obra 2022-125
	execução	prancha AR16