

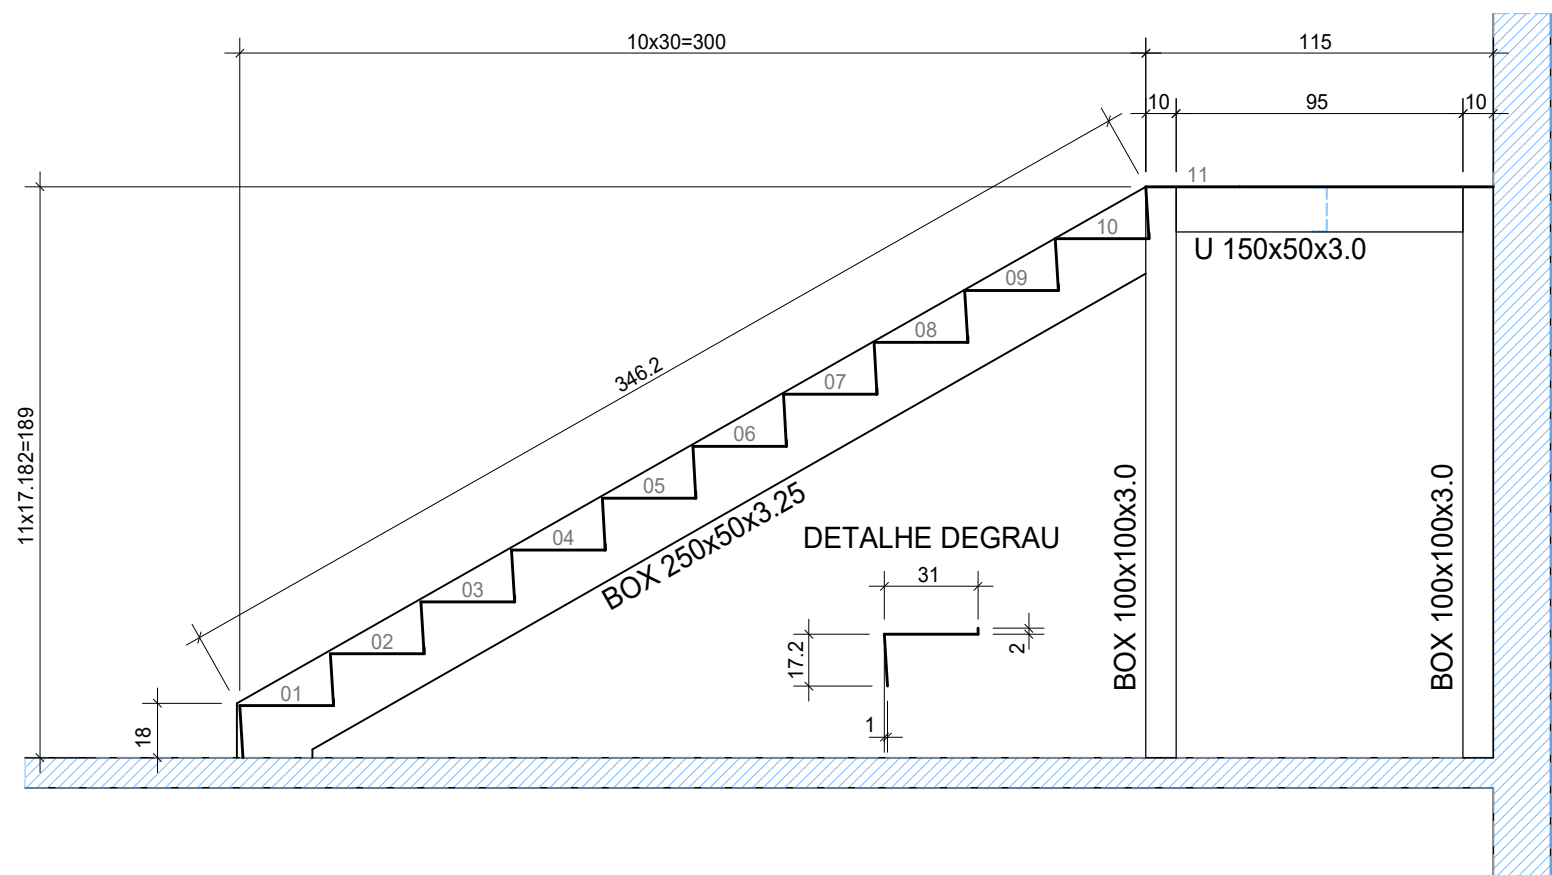



ESCALA 1:25

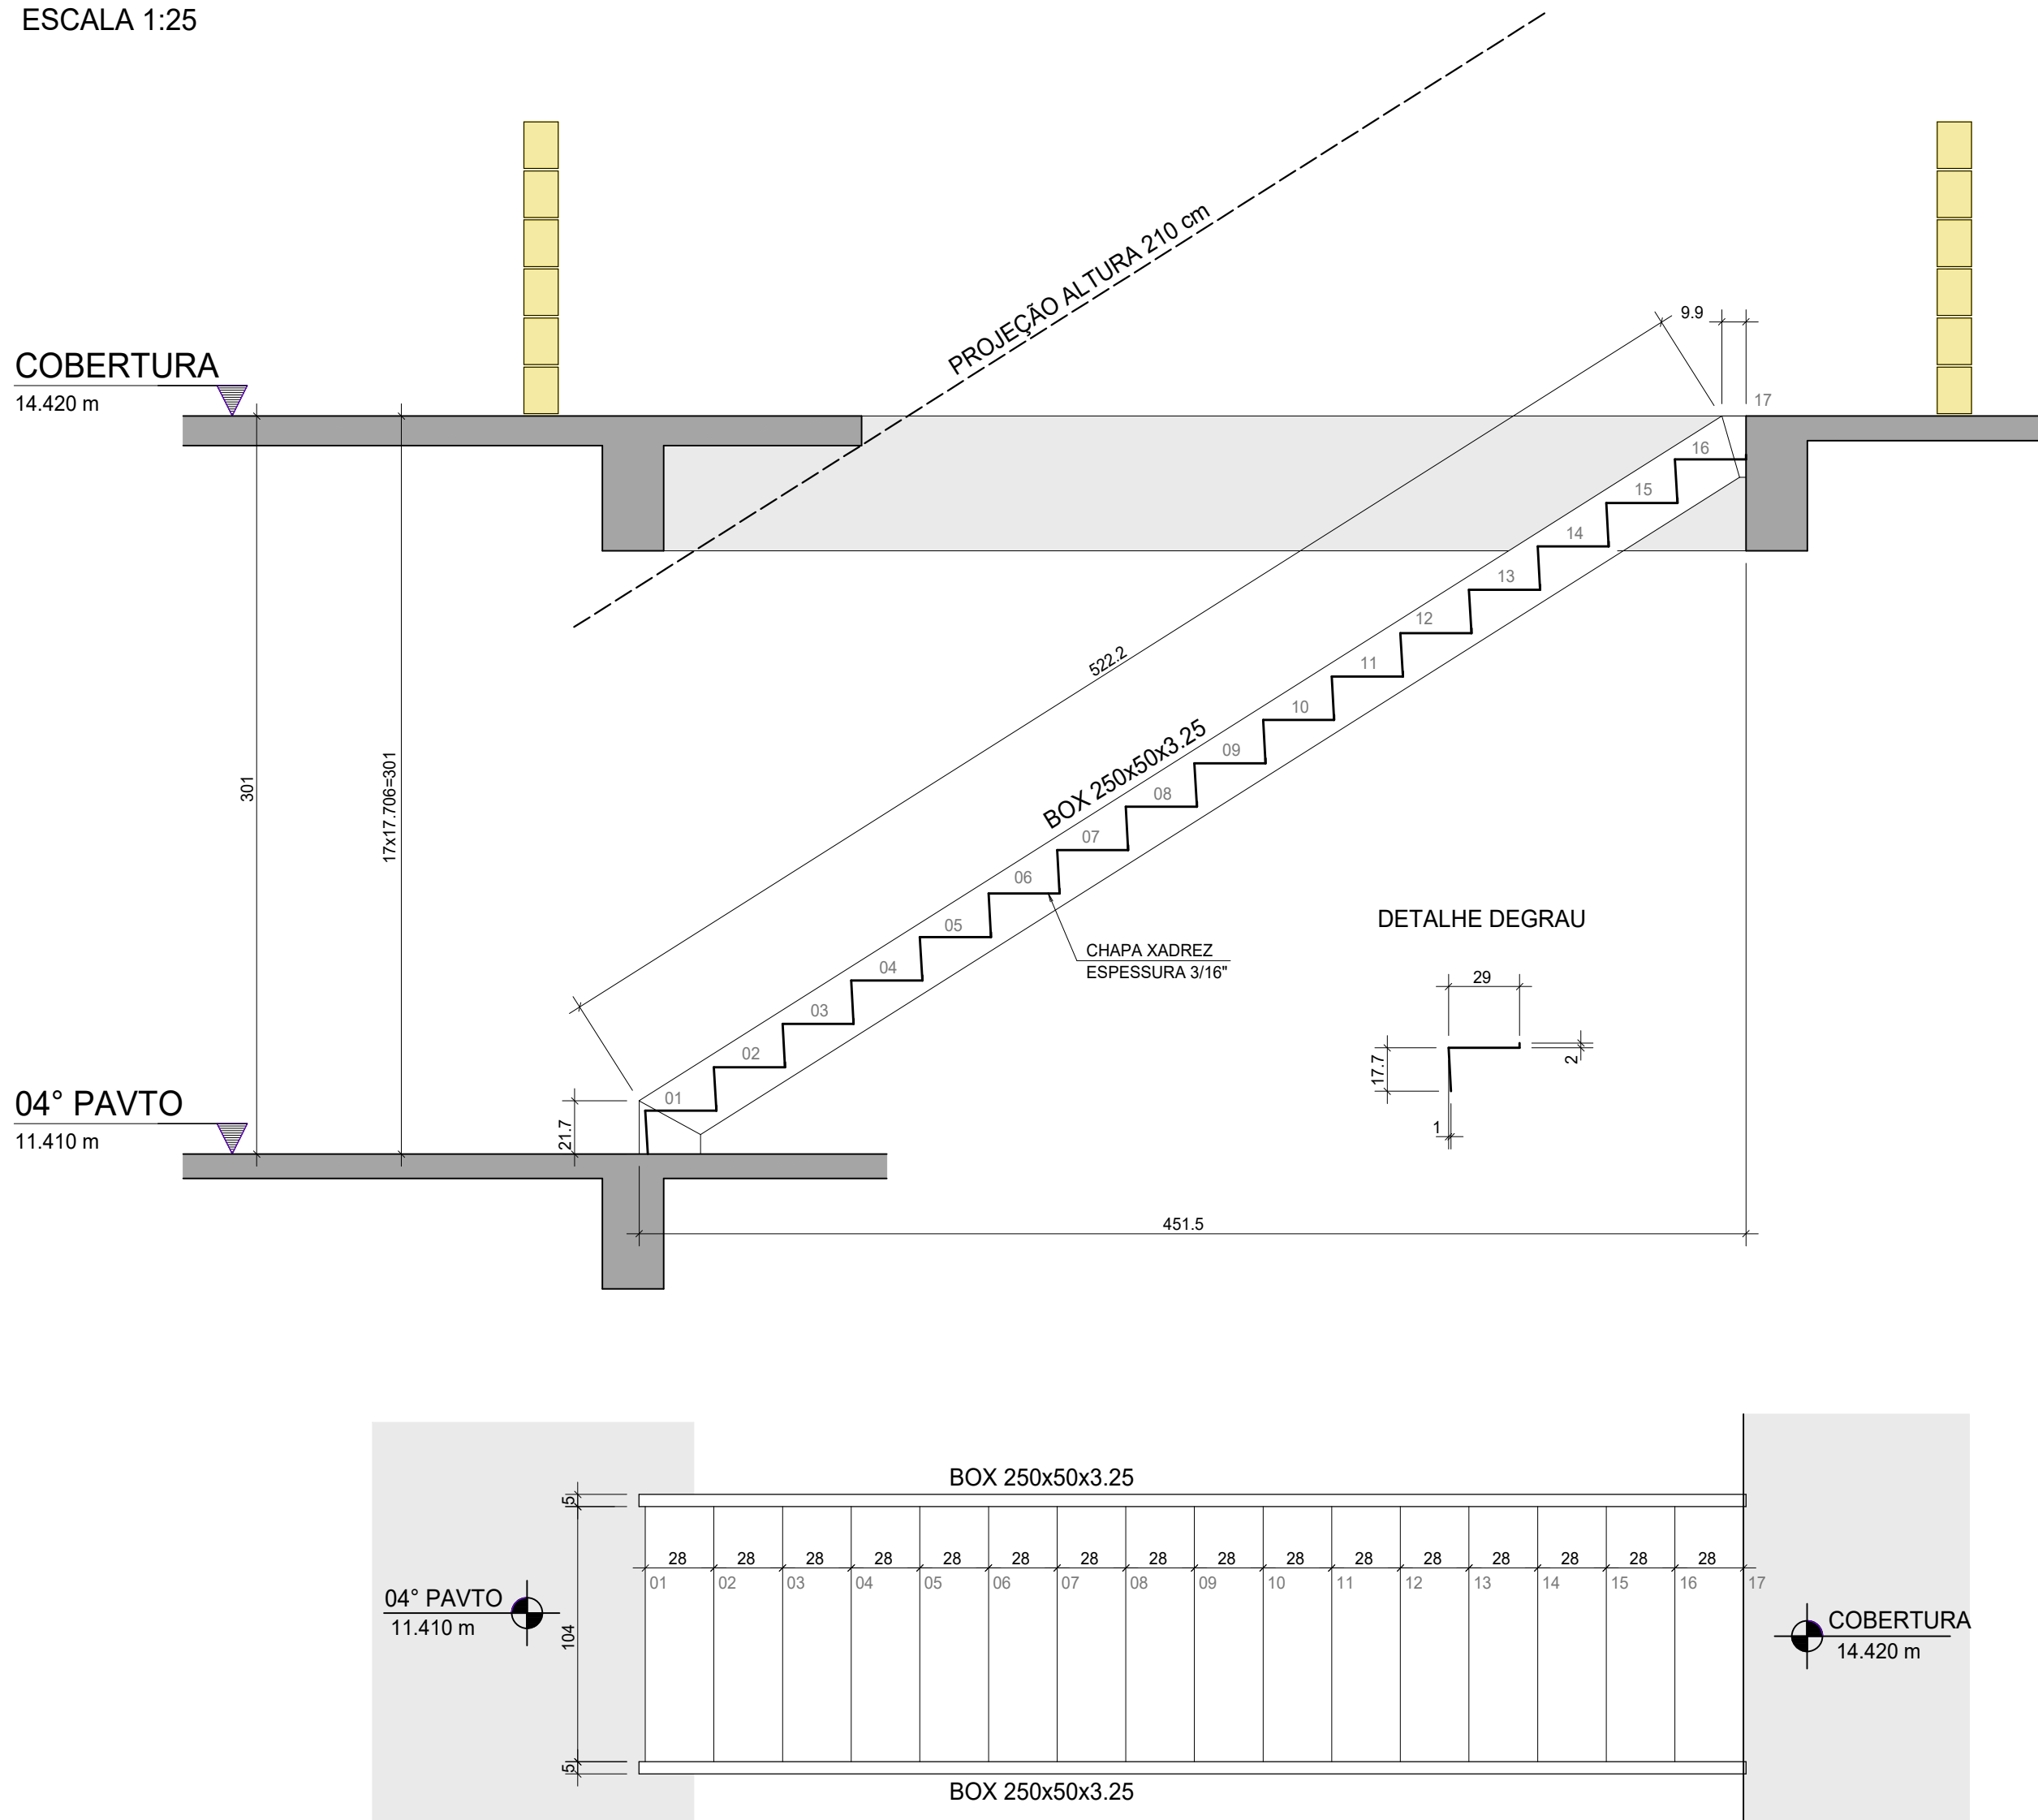

ESCALADA EXTERNA NO TEMPO. A MESMA DEVERÁ SER GALVANIZADA
OU RECEBER PINTURA DE PROTEÇÃO ANTI CORROSIVA, GARANTINDO
A INTEGRIDADE DA ESTRUTURA DURANTE A SUA VIDA ÚTIL.
MANUNTEÇÕES DEVERÃO SER EXECUTADAS AO LONGO DA VIDA ÚTIL DA MESMA.

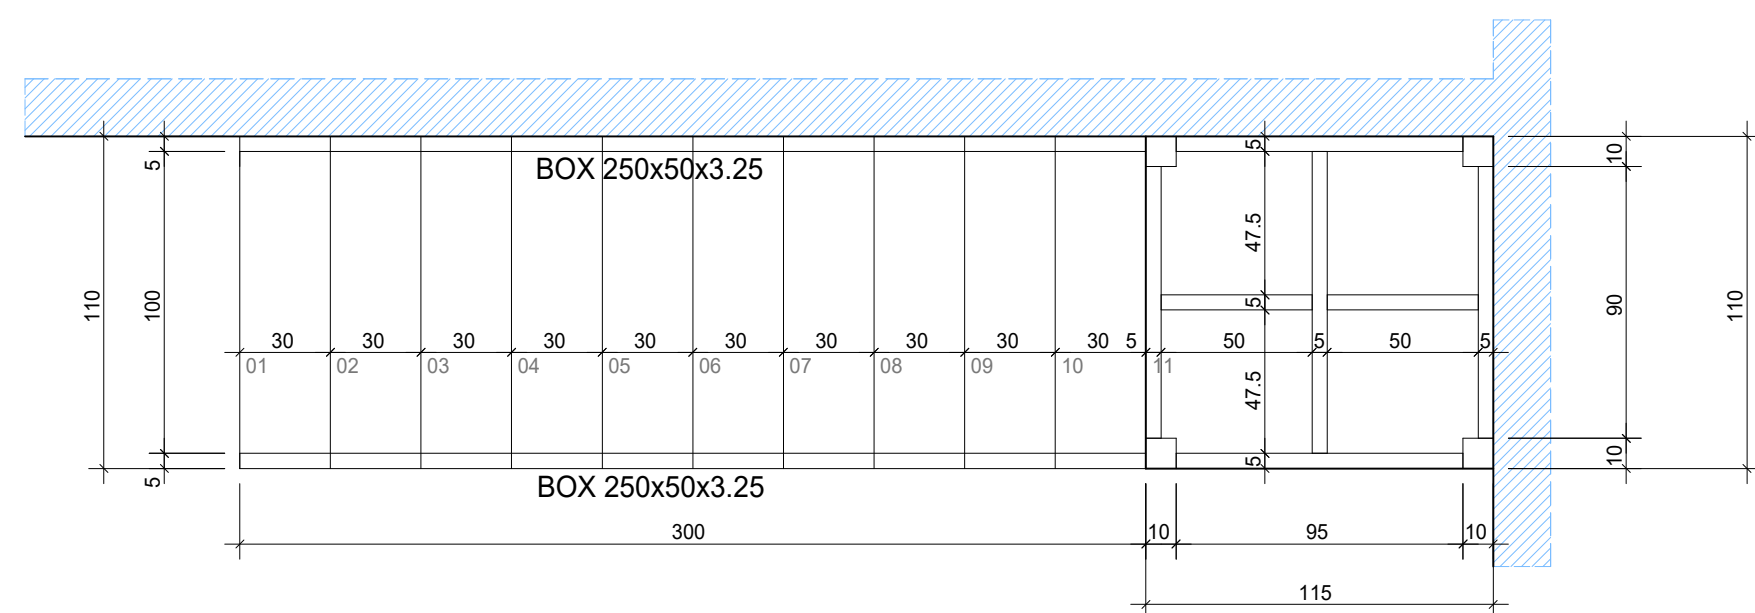

ESCALA 1:25

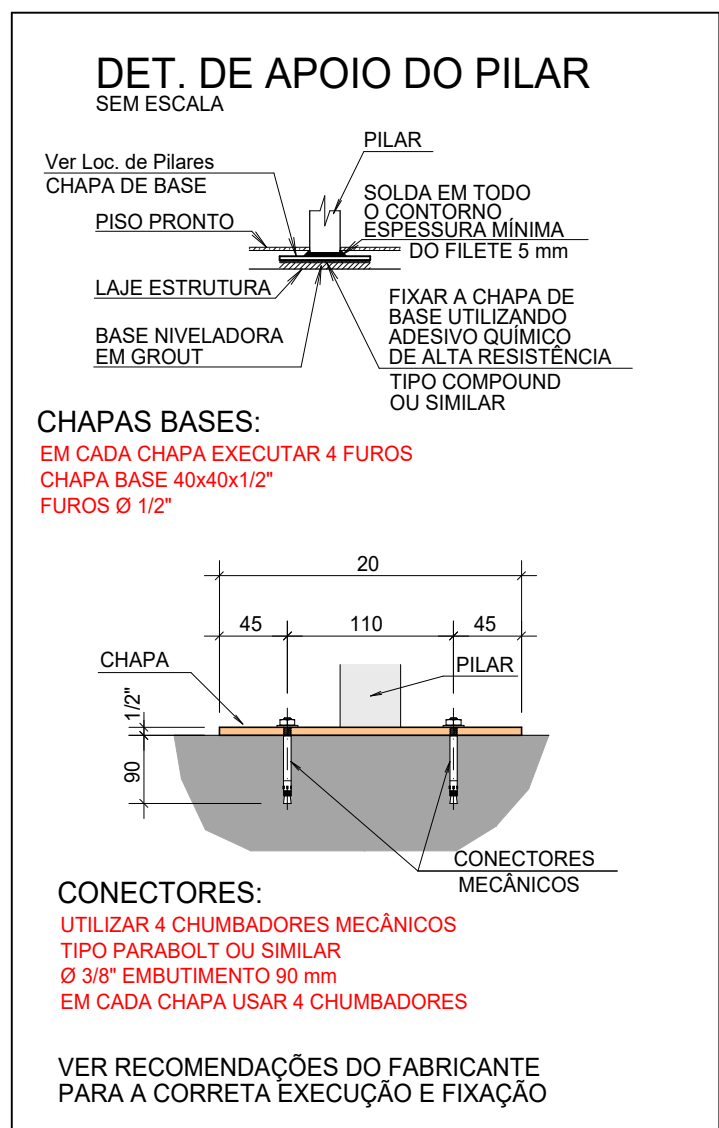

CARGAS CONSIDERADAS	
ESCADAS	
PESO PROPRIO=	CONFORME PERFIS
CARGA PERMANENTE=	150 kgf/m ²
CARGA ACIDENTAL=	200 kgf/m ²
TOTAL	350 kgf/m ²

ESCALA 1:25

QUANTIDADE DOS MATERIAIS

QUANTIDADE DOS MATERIAIS		
ELEMENTO	COMPR.	Peso
BOX 250x50x3.25	14,65 m	164,08 kg
CHAPA XADREZ ESP 3/16"	8,11 m²	315,45 kg
	TOTAL	479,53 kg

QUANTIDADE DOS MATERIAIS

QUANTIDADE DOS MATERIAIS		
ELEMENTO	COMPR.	Peso
BOX 250x50x3.25	7,29 m	106,80 kg
BOX 100x100x3.0	7,56 m	69,36 kg
U 150x50x3.0	5,70 m	32,38 kg
CHAPA XADREZ ESP 3/16"	6,48 m²	251,89 kg
	TOTAL	460,43 kg

1. ESPECIFICAÇÕES DE MATERIAIS:

1. ESPECIFICAÇÕES DE MATERIAIS:
- A. AÇOS
- CHAPAS - ASTM A36
PERFIS DOBRADOS - ASTM A36
PERFIS LAMINADOS - ASTM A572 Gr50
- B. ELETRODOS - AWS E70xx
- C. PARAFUSOS E PORCAS - ASTM A307 (QUANDO ESPECIFICADO)
- D. PREPARAÇÃO DA SUPERFÍCIE:
- JATO DE GRANALHA AO METAL QUASE BRANCO
- E. PINTURA:
- ESPESURA DE CADA DEMÃO: 30 a 35 MICRONS
- 1 (UMA) DEMÃO DE PRIMER ANTICORROSIVO ALQUÍDICO CORTA FOGO OU PRIMÁRIA DE ZARÇÃO
- 2 (DUAS) DEMÃOS DE ESMALTE SINTÉTICO NA COR ESPECIFICADA NA ARQUITETURA
6. CONFERIR MEDIDAS NO LOCAL;
7. FAZER PRÉ-MONTAGEM EM TODAS AS PEÇAS DA ESTRUTURA METÁLICA;
8. SOLDAR AS PEÇAS EM TODO CONTO DO CONTO, PERNA DO FILETE CONFORME ABAIXO
- ESPESURA DA CHAPA MAIS FINA (mm) - PERNA DO FILETE:
- | | |
|--------------------|------|
| < 6,35 | 3 mm |
| 6,35 - 12,70 | 4 mm |
| 12,70-19,00 | 5 mm |
| >19,00 | 8 mm |
5. RETIRAR AS CARREPAS DAS SOLDAS;
6. DIMENSÕES EM mm, SALVO INDICAÇÃO AO CONTRÁRIO;
7. AS QUANTIDADES DE MATERIAIS DEVEM SER CONFERIDAS, POIS SÃO EXATAS;
8. QUALQUER ALTERAÇÃO NECESSÁRIA AO PROJETO DEVERÁ SER COMUNICADA AO PROJETISTA.

ATENÇÃO:
VERIFICAR NOTAS SOBRE A ESTRUTURA METÁLICA E CONCRETO NO MEMORIAL

NENHUMA CÓPIA DESTA DOCUMENTO SERÁ VÁLIDA PARA EXECUÇÃO SEM A ASSINATURA DO RESPONSÁVEL TÉCNICO			
G			
F			
E			
D	ADEQUAÇÃO DAS SOLICITAÇÕES NO RELATÓRIO REVISOR	MACON	09/07/2024
C	ADEQUAÇÃO DAS SOLICITAÇÕES NO RELATÓRIO REVISOR	MACON	27/05/2024
B	INCLUSÃO LAJE FECHAMENTO ESCADA	MACON	09/02/2024
A	EMIÇÃO INICIAL DO PROJETO EXECUTIVO	MACON	07/02/2024
REVISÃO	OBSERVAÇÕES	DESENHO	DATA
fone / fax homepage e-mail		(51) 3221.3083 www.unia.org.br uma@uma.org.br	
			
		UNIVERSIDADE FEDERAL DE CIÊNCIAS DA SAÚDE DE PORTO ALEGRE - CLÍNICA DA FAMÍLIA RUA DA CONCEIÇÃO, 434 - CENTRO - PORTO ALEGRE	
contido ESCADAS - INTERNA E EXTERNA ESTRUTURA METÁLICA			
		escala 1:25 data 07/05/2024 desenho CARPEGIANI código 2022-125 projetado	
projetado _____ UFSCPA			
propto _____ UFSCPA			
Arq. FABIO ANDRE ZATTI - CAU 232038-4 ARQ. MATEUS FRANCISCO AMORIM DA SILVA - CAU 2137112-6 ENG. ELVIS A. CARPEGIANI - CREA-RS 109.390			
Av. Teixeira 566 / 302 - Porto Alegre/RS Fone (51) 32012-4770 www.carpegiani.org.br carpegiani@carpegiani.org.br			
		ES 603	