

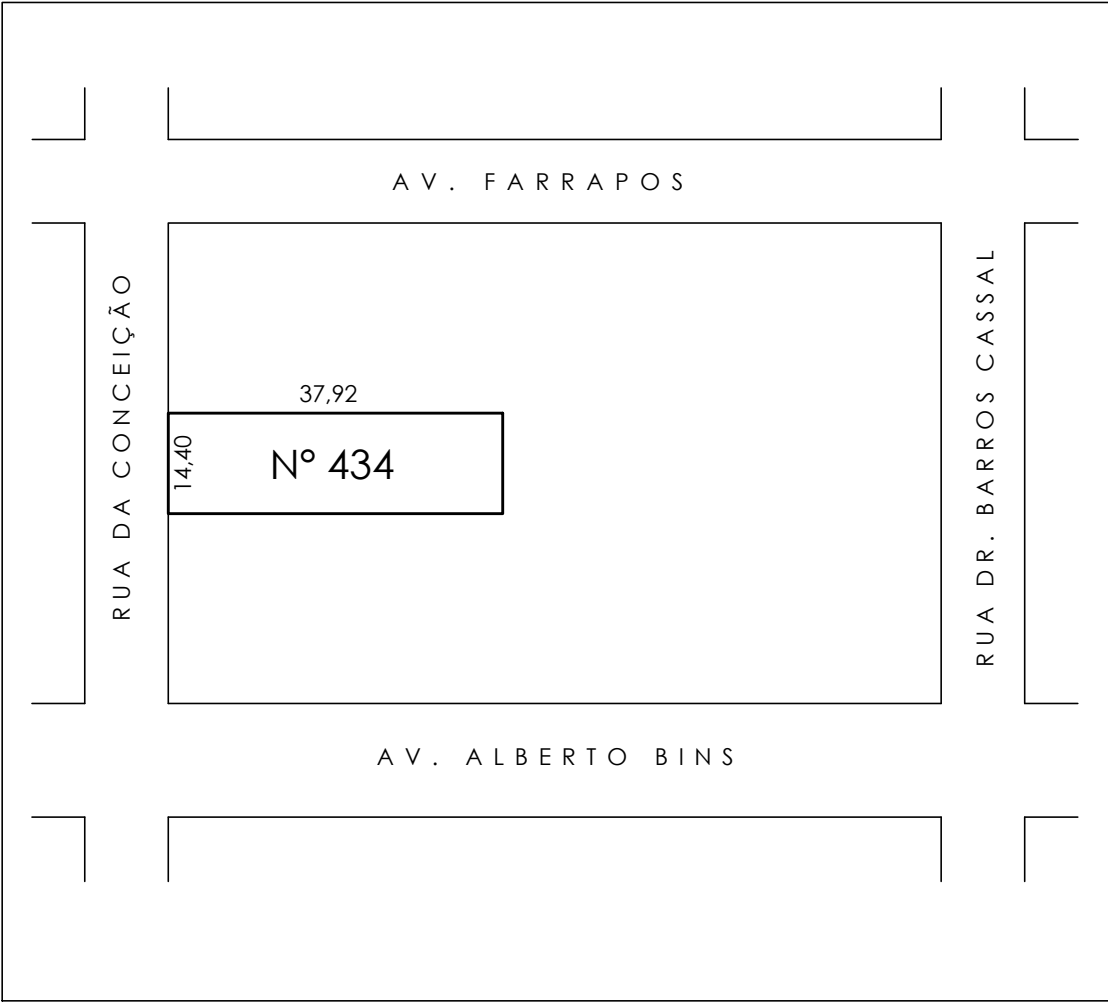


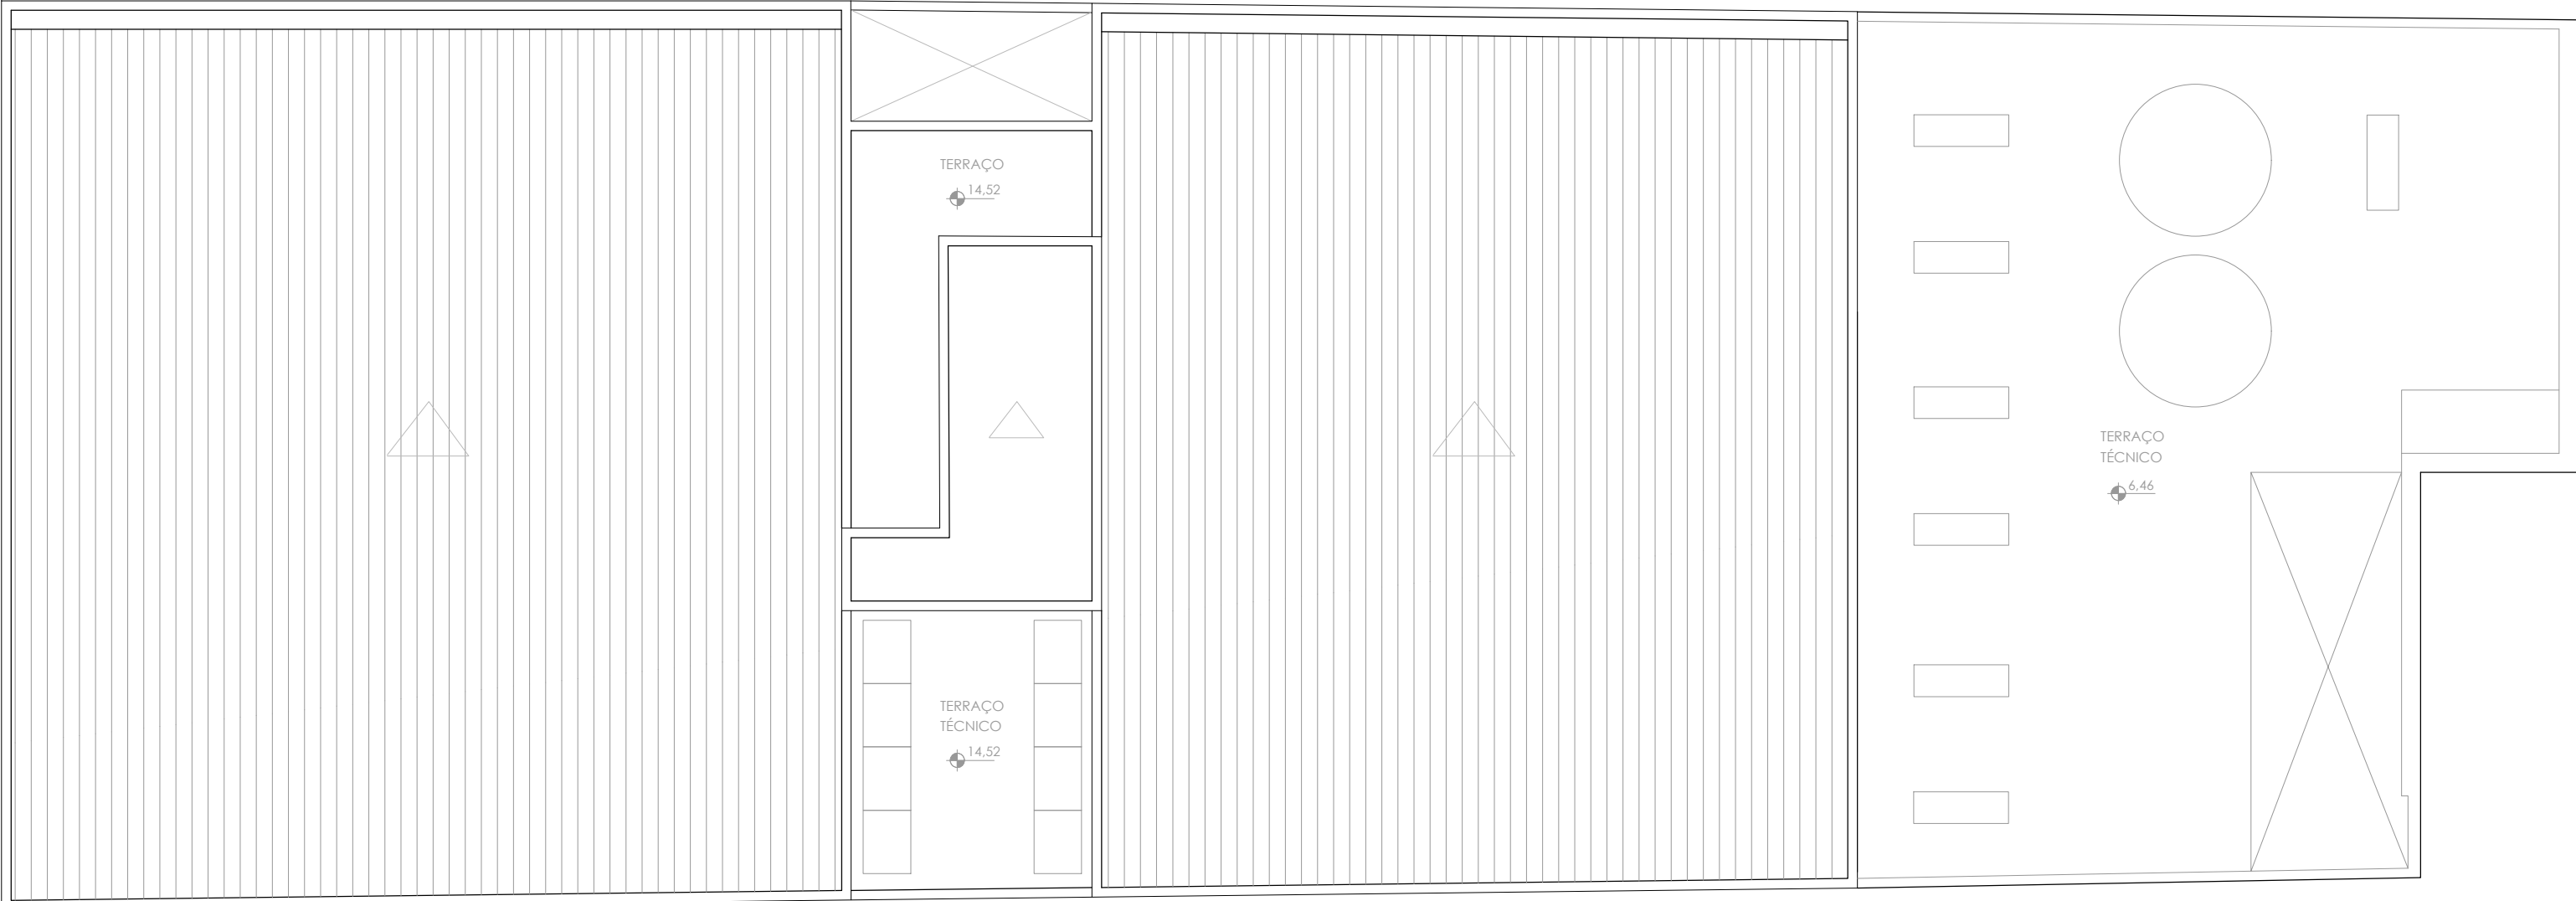

RUA DA CONCEIÇÃO

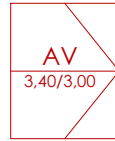

SITUAÇÃO
SEM ESCALA

LOCALIZAÇÃO
ESCALA: 1:100

REVISÃO	OBSERVAÇÕES	DESENHO	DATA
3	CORREÇÕES CONFORME ANÁLISE DO CORPO DE BOMBEIROS	Letícia	11.03.2024
2	CORREÇÕES CONFORME ANÁLISE DO CORPO DE BOMBEIROS	Letícia	29.12.2023
1	APRESENTAÇÃO DO PROJETO AO CORPO DE BOMBEIROS	Letícia	28.09.2023



fone: (51) 3024.2797
e-mail: lerodr@gmail.com

Av. Caçapava, 209/405
Petrópolis - Porto Alegre - RS - Brasil

UNIVERSIDADE FEDERAL DE CIÊNCIAS
DA SAÚDE DE PORTO ALEGRE
RUA DA CONCEIÇÃO 434 - CENTRO - PORTO ALEGRE

PROJETO DE INSTALAÇÕES DE PREVENÇÃO CONTRA INCÊNDIO
PLANTAS BAIXAS SITUAÇÃO E LOCALIZAÇÃO

proprietário	UFSCPA	escala 1:50 data inicial 24.09.2023 desenho Letícia código uma 2022-125 prancha
projeto	ARQ. LETÍCIA TEIXEIRA RODRIGUES - CAU A 26.121-1	PPCI-1