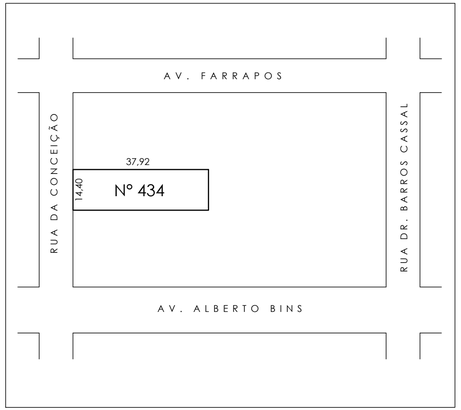

SITUAÇÃO
SEM ESCALA

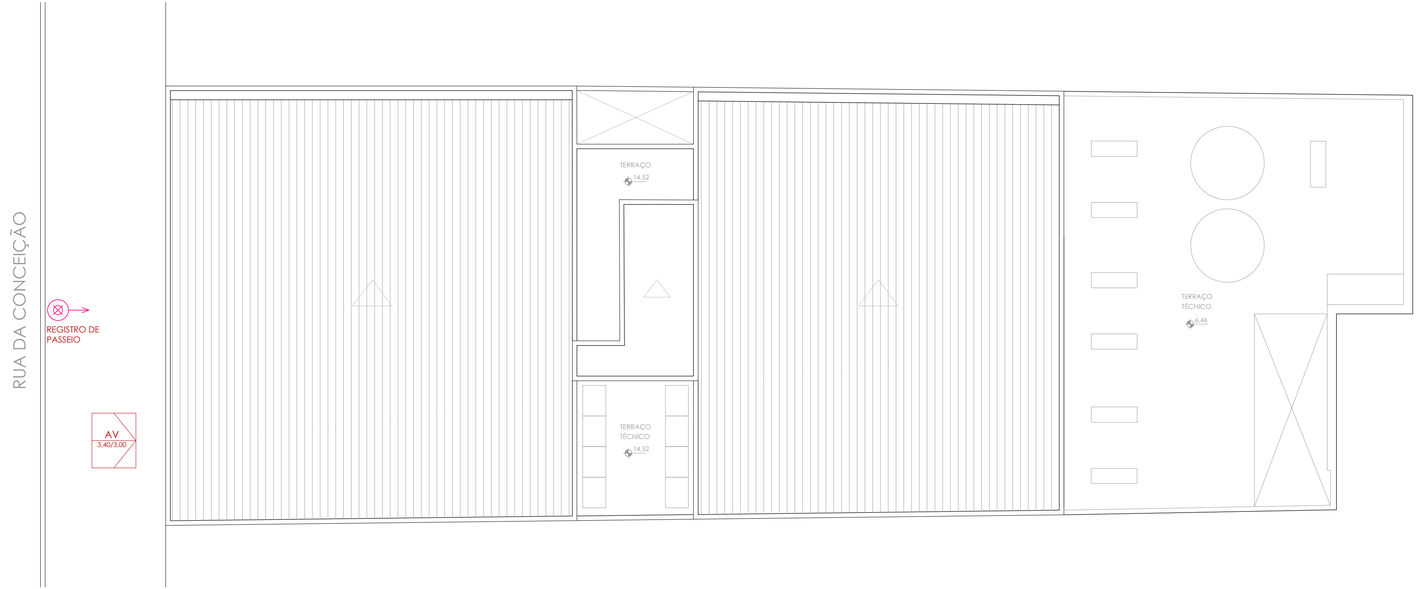

LOCALIZAÇÃO
ESCALA: 1:100

Documento assinado digitalmente
FABIO ANDRE ZATTI
Data: 12/12/2024 17:09:10-0300
Verifique em https://validar.iti.gov.br

REVISÃO	OBSERVAÇÕES	DESENHO	DATA
3	CORREÇÕES CONFORME ANÁLISE DO CORPO DE BOMBEIROS	Leticia	11.03.2024
2	CORREÇÕES CONFORME ANÁLISE DO CORPO DE BOMBEIROS	Leticia	29.12.2023
1	APRESENTAÇÃO DO PROJETO AO CORPO DE BOMBEIROS	Leticia	28.09.2023

arquitetura

fone: (51) 3024.2797
e-mail: lerodri@gmail.com

Av. Cacapava, 209/405
Petrópolis , Porto Alegre , RS , Brasil

UNIVERSIDADE FEDERAL DE CIÊNCIAS DA SAÚDE DE PORTO ALEGRE
RUA DA CONCEIÇÃO 434 - CENTRO - PORTO ALEGRE

conteúdo
PROJETO DE INSTALAÇÕES DE PREVENÇÃO CONTRA INCÊNDIO
PLANTAS BAIXAS SITUAÇÃO E LOCALIZAÇÃO

proprietário
UFSCPA

projeto
ARQ. LETICIA TEIXEIRA RODRIGUES - CAU A 26.121-1

escala	1:50
data inicial	24.09.2023
desenho	Leticia
código uma	2022-125
prancha	PPCI-1