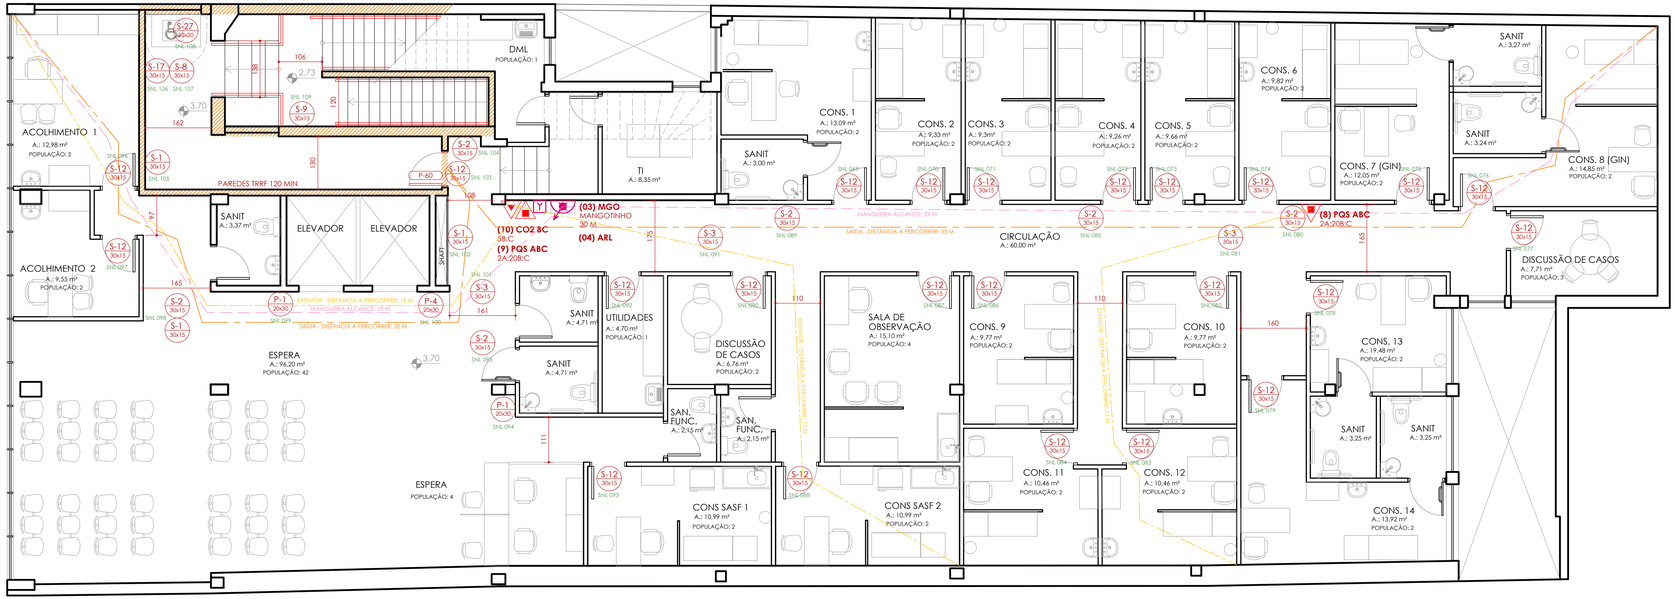

POPULAÇÃO PAVIMENTO: 90 PESSOAS
CAPACIDADE MÁXIMA ESCADA EXISTENTE

PLANTA BAIXA 2º PAVIMENTO BAIXO

ESCALA: 1:75

REVISÃO	OBSERVAÇÕES	DESENHO	DATA
1	APRESENTAÇÃO DO PROJETO AO CORPO DE BOMBEIROS	Leticia	28.09.2023

arquitetura

UNIVERSIDADE FEDERAL DE CIÊNCIAS DA SAÚDE DE PORTO ALEGRE
RUA DA CONCEIÇÃO 434 - CENTRO - PORTO ALEGRE

conteúdo
PROJETO DE INSTALAÇÕES DE PREVENÇÃO CONTRA INCÊNDIO
PLANTA BAIXA 2º PAVIMENTO BAIXO

fone: (51) 3024.2797
e-mail: lerodri@gmail.com
Av. Cacapava, 209/405
Petrópolis , Porto Alegre , RS , Brasil

proprietário
UFSCPA

projeto
ARQ. LETICIA TEIXEIRA RODRIGUES - CAU A 26.121-1

escala 1:75
data inicial 24.09.2023
desenho Leticia
código uma 2022-125
prancha PPCI-3