



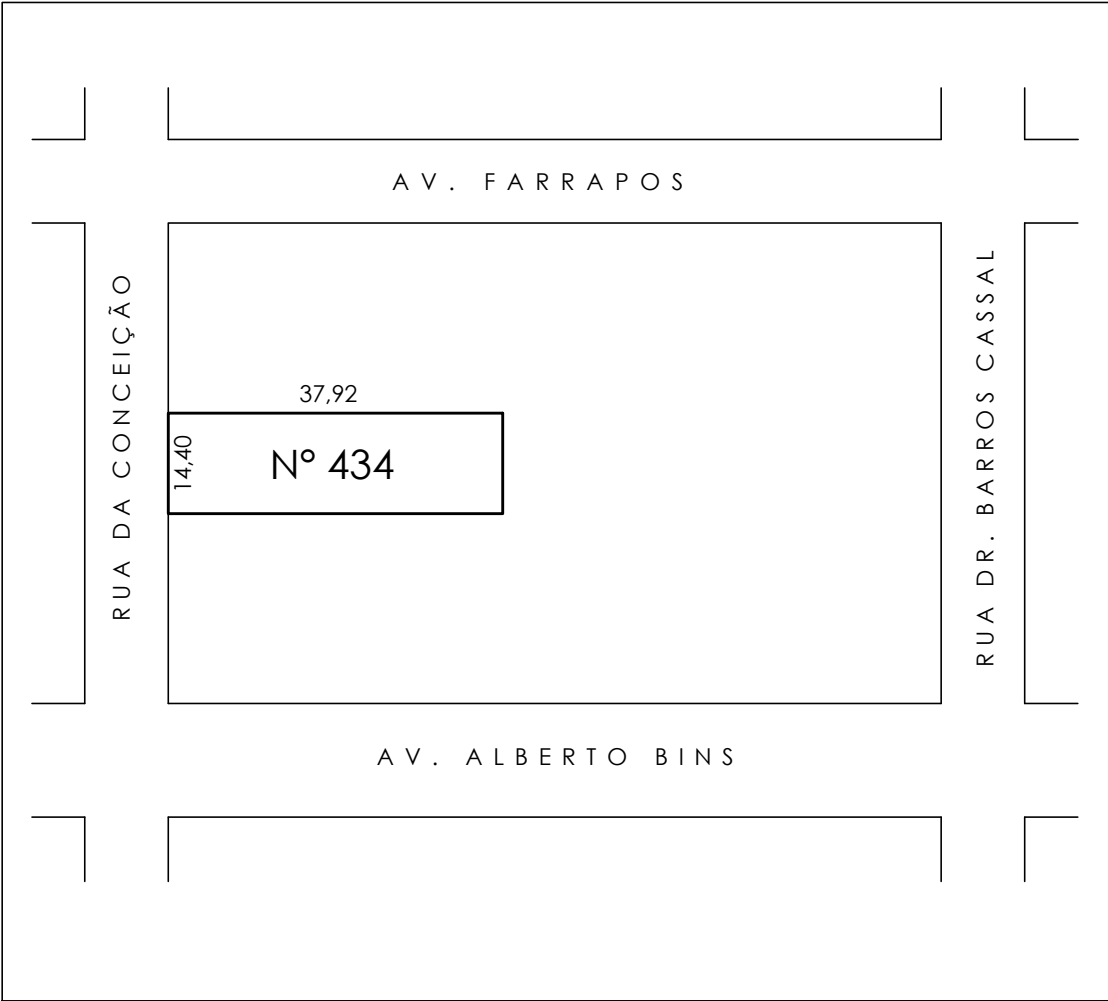

SITUAÇÃO  
SEM ESCALA

RUA DA CONCEIÇÃO

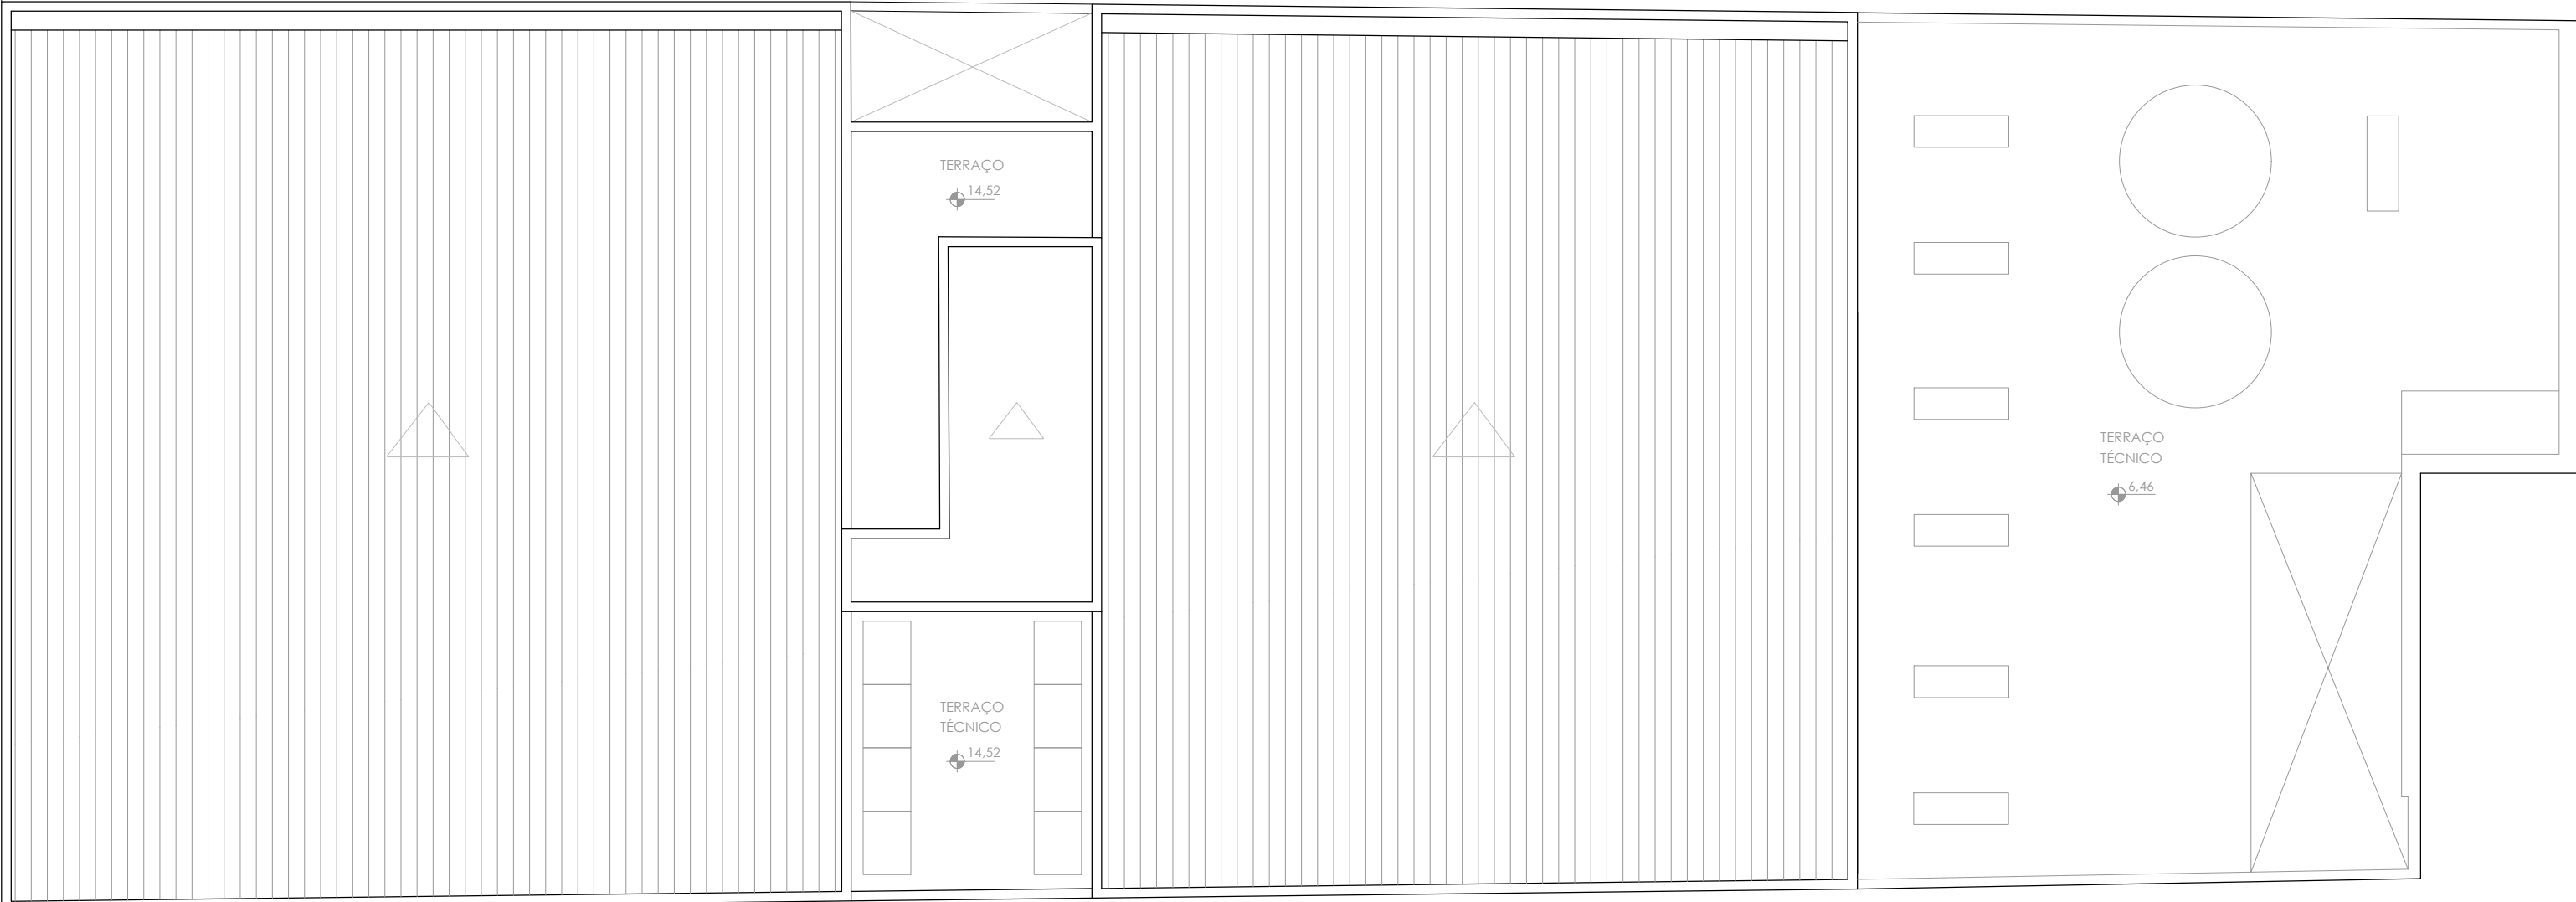

LOCALIZAÇÃO  
ESCALA: 1:100

|         |                                                  |         |            |
|---------|--------------------------------------------------|---------|------------|
|         |                                                  |         |            |
|         |                                                  |         |            |
| 2       | CORREÇÕES CONFORME ANÁLISE DO CORPO DE BOMBEIROS | Letícia | 29.12.2023 |
| 1       | APRESENTAÇÃO DO PROJETO AO CORPO DE BOMBEIROS    | Letícia | 28.09.2023 |
| REVISÃO | OBSERVAÇÕES                                      | DESENHO | DATA       |



fone: (51) 3024.2797  
e-mail: lerodr@gmail.com

Av. Caçapava, 209/405  
Petrópolis, Porto Alegre - RS, Brasil

UNIVERSIDADE FEDERAL DE CIÊNCIAS  
DA SAÚDE DE PORTO ALEGRE  
RUA DA CONCEIÇÃO 434 - CENTRO - PORTO ALEGRE



conteúdo  
**PROJETO DE INSTALAÇÕES DE PREVENÇÃO CONTRA INCÊNDIO**  
PLANTAS BAIXAS SITUAÇÃO E LOCALIZAÇÃO

|              |                                                  |   |
|--------------|--------------------------------------------------|---|
| proprietário | UFSCPA                                           | escala<br>1:50<br>data inicial<br>24.09.2023<br>desenho<br>Letícia<br>código uma<br>2022-125<br>prancha |
| projeto      | ARQ. LETICIA TEIXEIRA RODRIGUES - CAU A 26.121-1 |   |

PPCI-1