


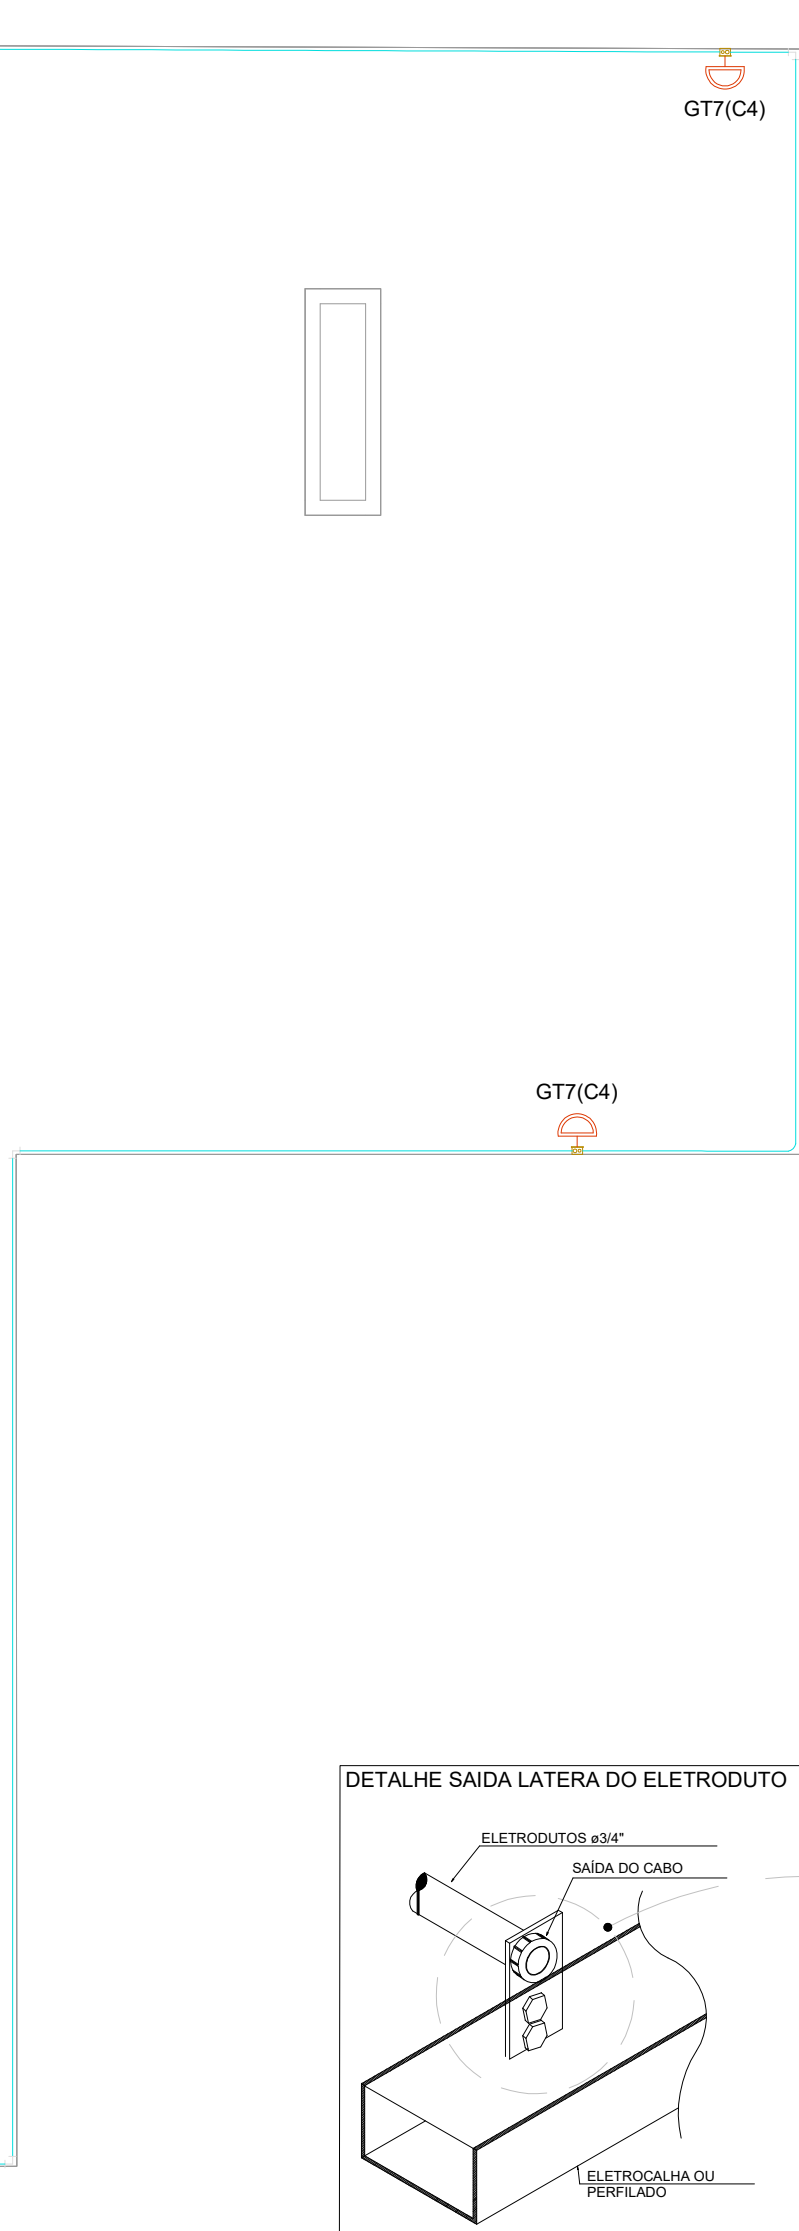

ESC.: 1/

Quadro de Cargas (GG-03) - Terezo Paves												
Circuito	Descrição	Método de Cálculo	Pot. total (V) (VA)	Pot. total (VA)	Fase	Pot. - R (W)	Pot. - S (W)	Pot. - T (W)	I _{ph} (mm²)	I _{sc} (mm²)	I _{sc} (A)	Dis
G71	ILUMINAÇÃO ESPERA	B1	127 V	360	360 T				360	2,8	2,5	6
G72	ILUMINAÇÃO SALAS	B1	127 V	912	912 R	912			7,2	2,5	6	16
G73	ILUMINAÇÃO SALAS	B1	127 V	816	816 S		816		6,4	2,5	6	16
G74	ILUMINAÇÃO CIRCULAÇÃO	B1	127 V	336	336 T			336	2,6	2,5	6	16
G75	ILUMINAÇÃO CIRCULAÇÃO	B1	127 V	312	312 S			312	2,5	2,5	6	16
G76	ILUMINAÇÃO BANHEIRO	B1	127 V	216	216 S		216		1,7	2,5	6	16
G77	ILUMINAÇÃO EXTERNA	B1	127 V	240	240 T			240	1,9	2,5	6	16
G78	TOMADAS ESPERA-127	B1	127 V	637	600 T			600	5,0	2,5	6	20
G79	TOMADAS ESPERA-220V	B1	220 V	316	300 S-T			300	1,4	2,5	6	20
G10	TOMADAS SALAS	B1	127 V	842	800 S			800	6,8	2,5	6	16
G11	TOMADAS SALAS	B1	127 V	737	700 R		700		5,8	2,5	6	20
G12	ILUMINAÇÃO DE EMERGÊNCIA	B1	127 V	282	282 R	282			2,2	2,5	6	16
TOTAL				6006	5874	R+S+T	1894	1882	1998			

TENSÃO DE ALIMENTAÇÃO: 220/127V

BARRAMENTO: 150,0 x 3,6 mm² - 208 A

ALIMENTADOR: 4x46 x 6 mm² - 0,81 kV

POTÊNCIA ATIVA: 5.874 W

POTÊNCIA APARENTE: 6.006 VA






FATOR DE DEMANDA: 100%

CORRENTE: 15,76 A

DISJUNTOR GERAL: 3x32 A - 18 kA

OBS.: QUANTIDADE DE SOBREPOR COM RESERVA DE 30 %.

TENSÃO DE ALIMENTAÇÃO: 220/127 V BARRAMENTO: 19,0 x 3,18 mm - 208 A ALIMENTADOR: 4x16 + 6 mm² - 0,6/1 kV	POTÊNCIA ATIVA: 5.874 W POTÊNCIA APARENTE: 6.006 VA FATOR DE DEMANDA: 100%	CORRENTE: 15,76 A DISJUNTOR GERAL: 3x32 A - 18 kA
OBS.: QUADRO METÁLICO DE SOBREPOR COM RESERVA DE 30 %.		

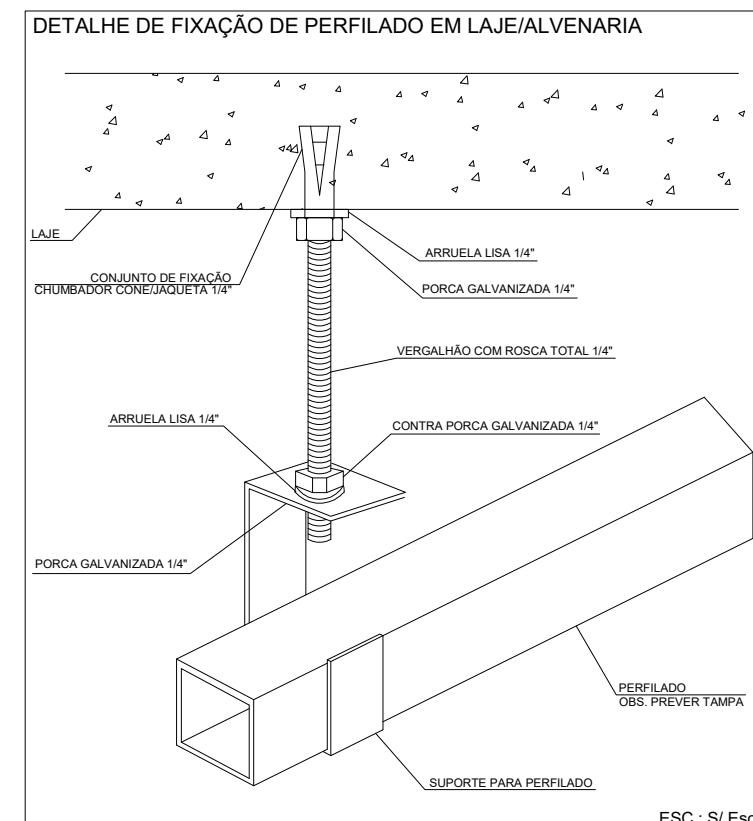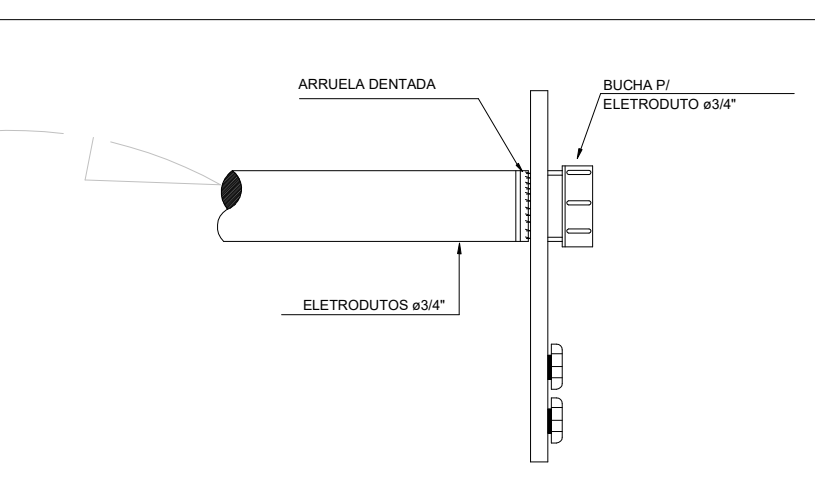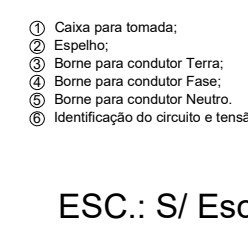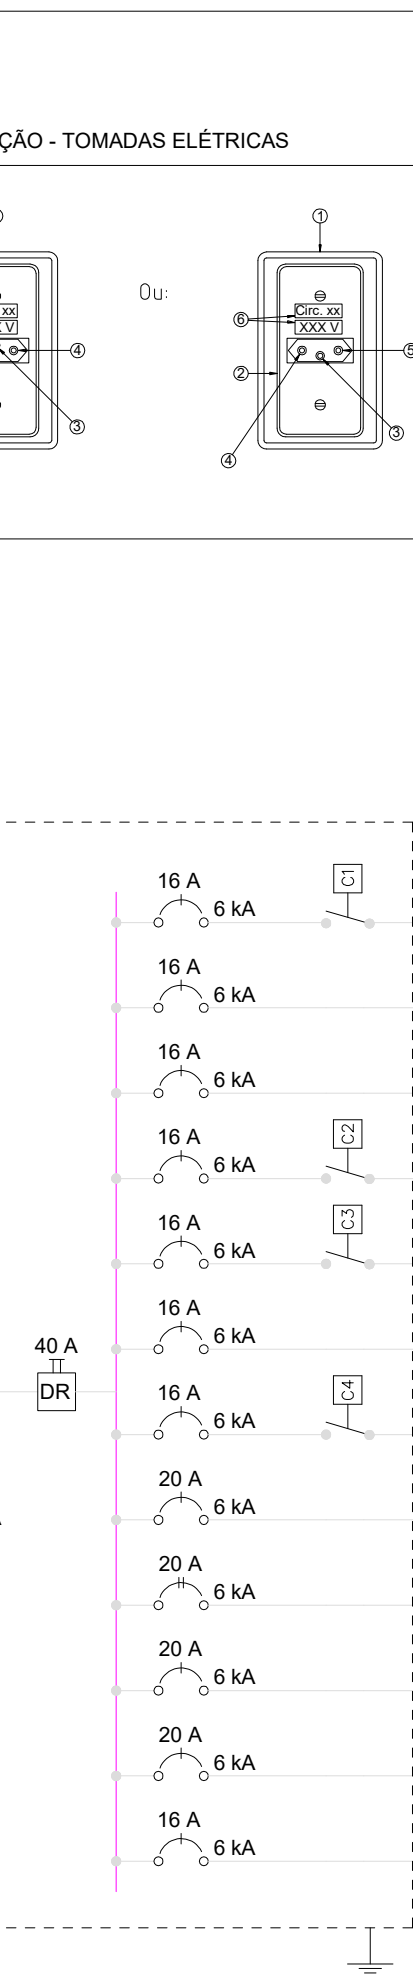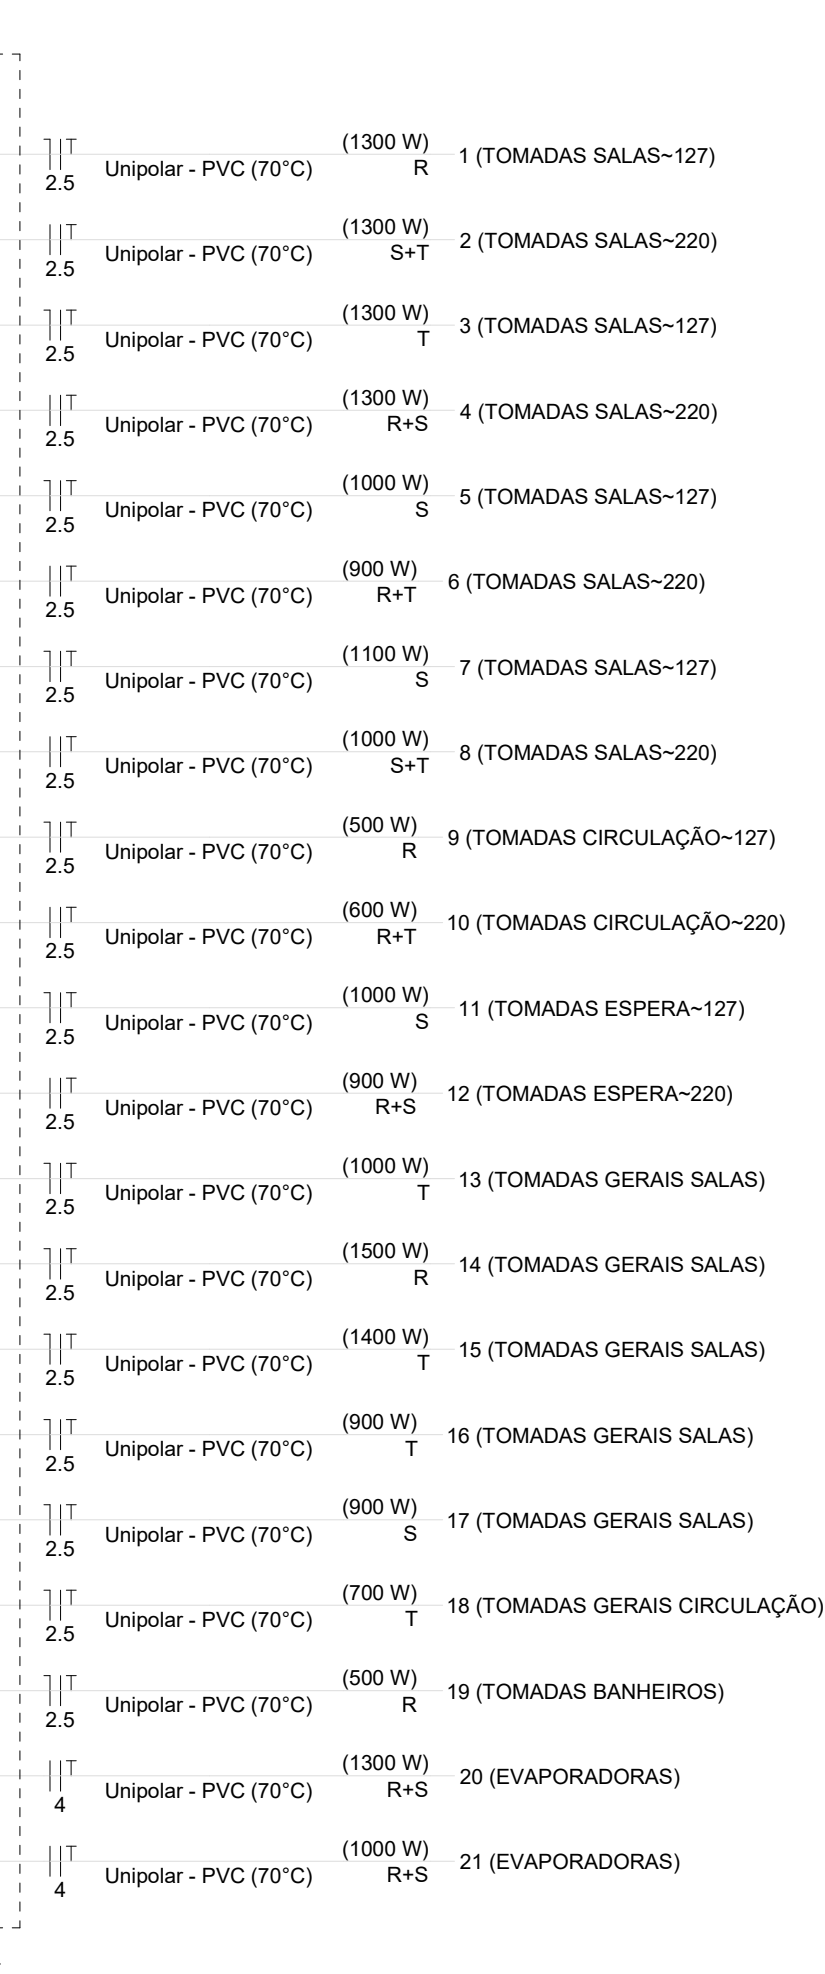

CIRCUITO GT4 (ILUMINAÇÃO CIRCULAÇÃO);
CIRCUITO GT5 (ILUMINAÇÃO CIRCULAÇÃO);
CIRCUITO GT7 (ILUMINAÇÃO EXTERNA).

[illegible]