




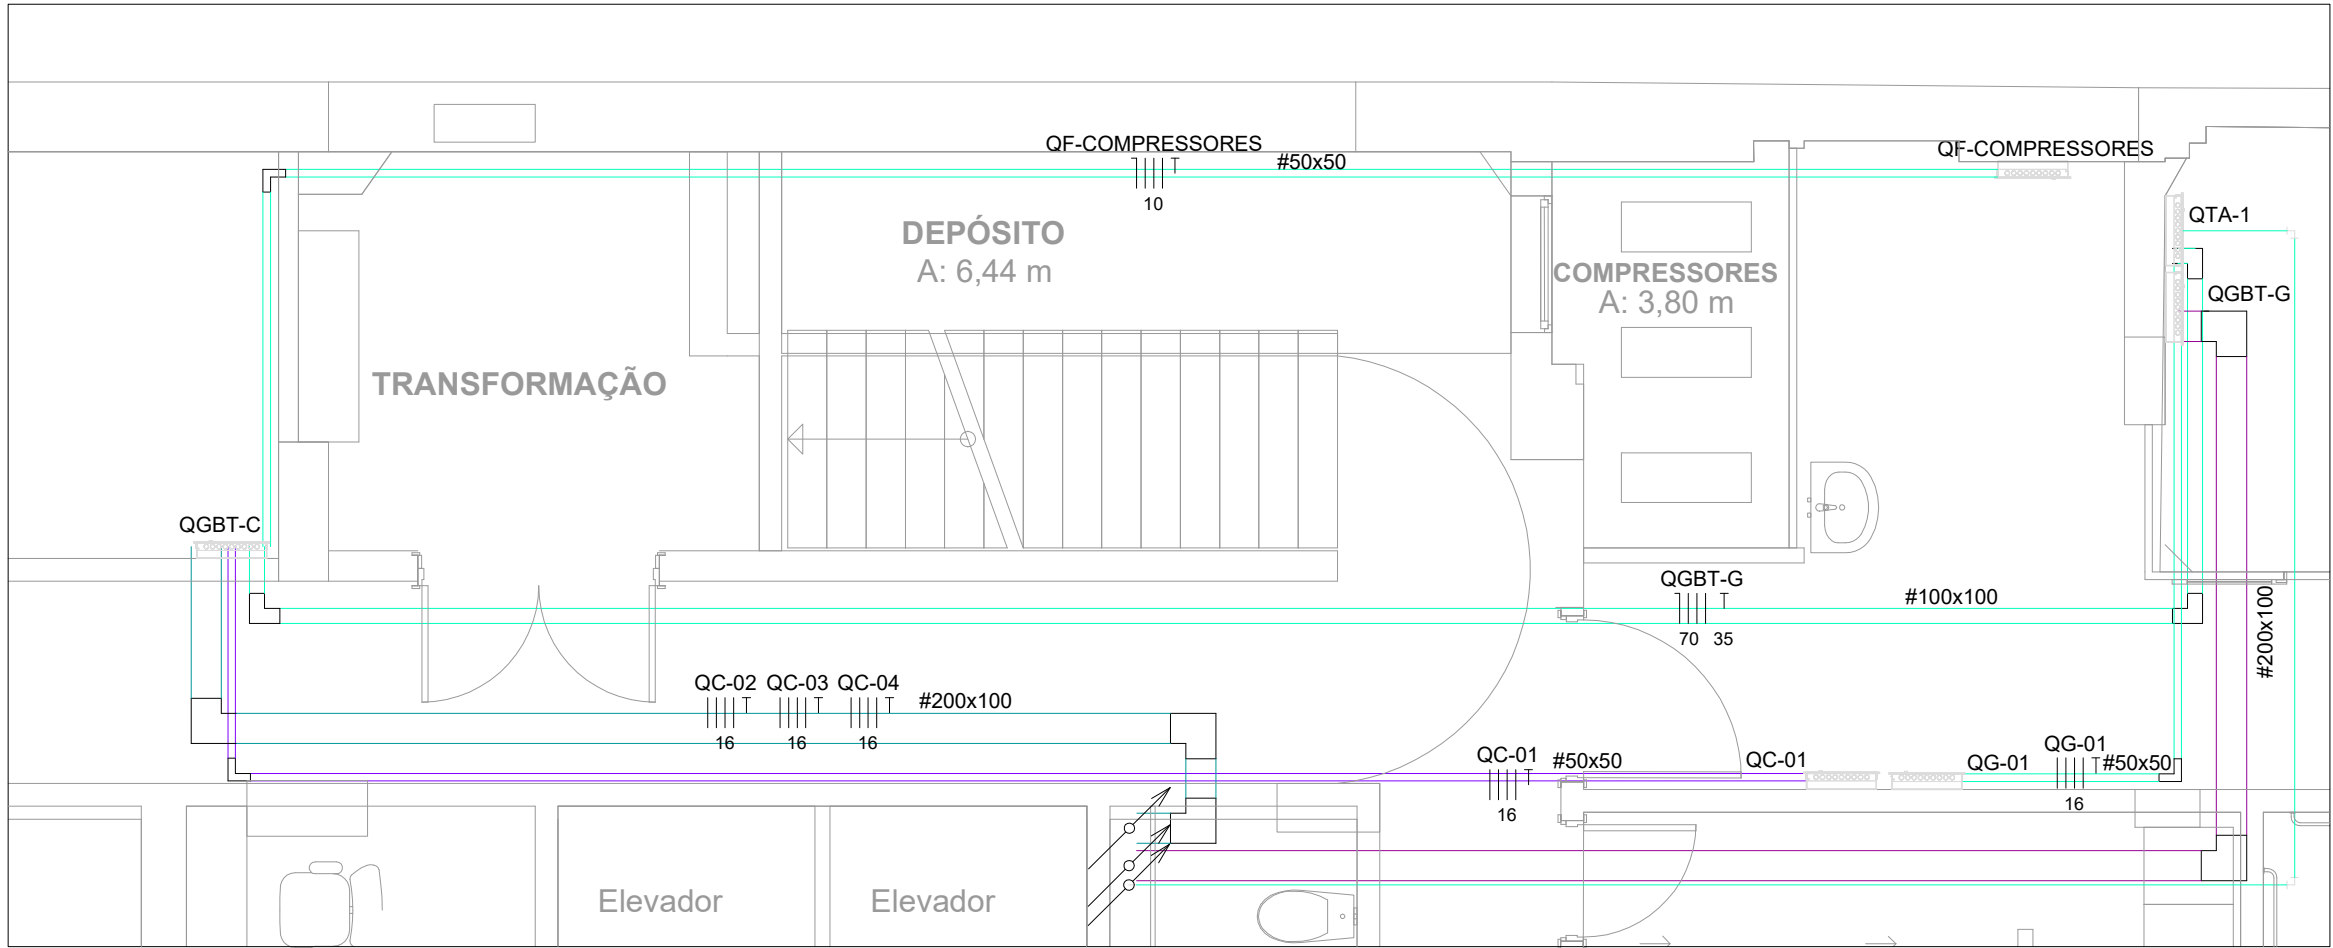


PLANTA BAIXA - ALIMENTADOR - TÉRREO
ESC.: 1/50

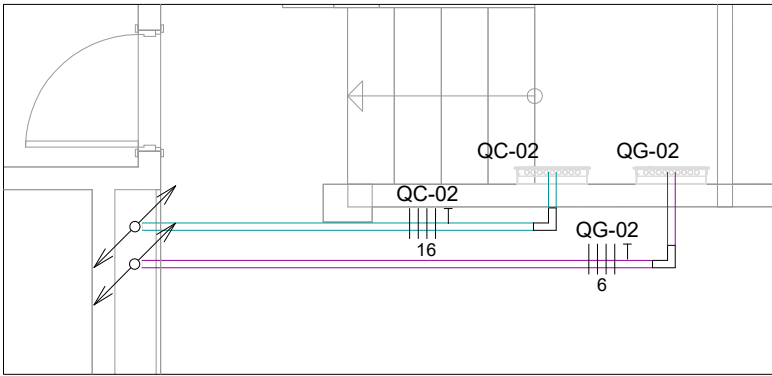

PLANTA BAIXA - ALIMENTADOR - 2º PAV
ESC.: 1/50

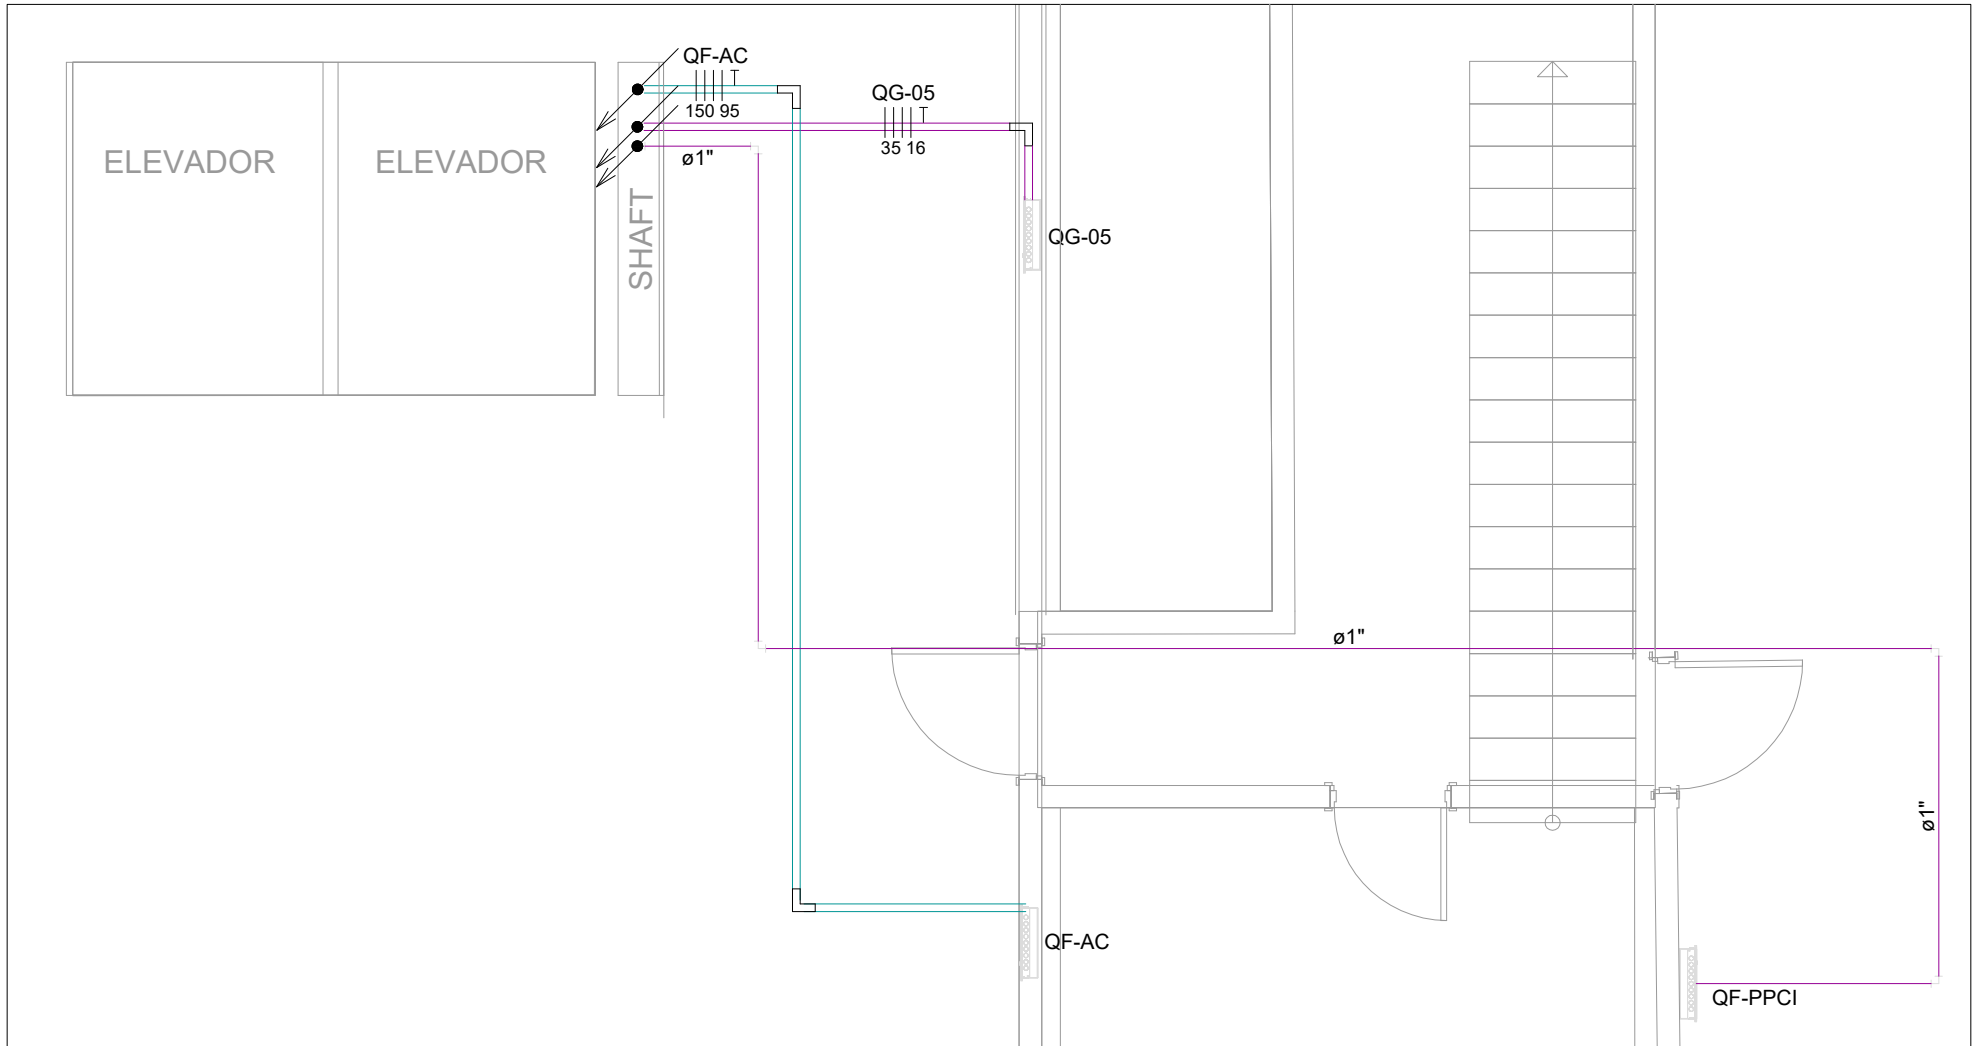

PLANTA BAIXA - ALIMENTADOR - COBERTURA
ESC.: 1/50

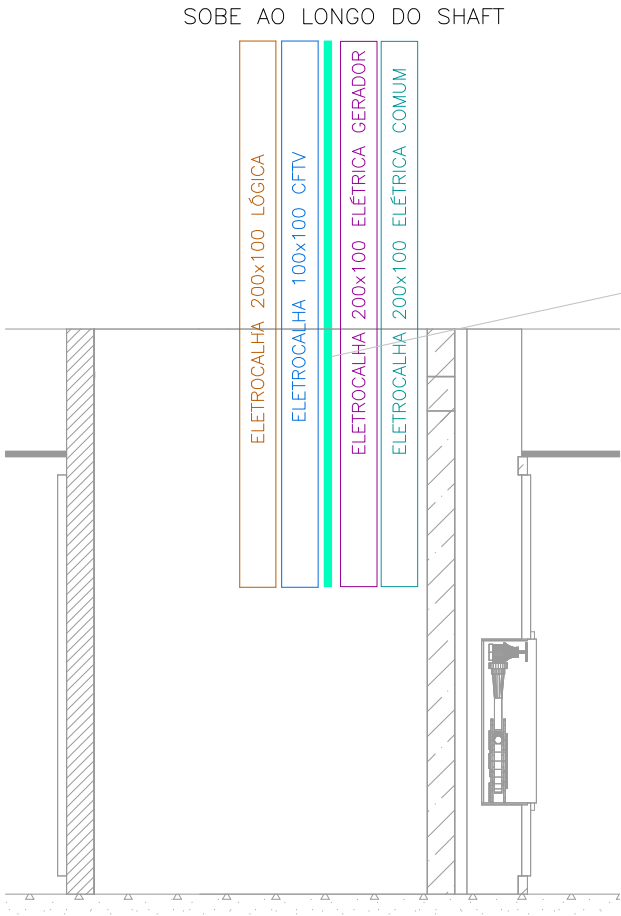

VISTA FRONTAL
SHAFT TÉRREO
E DEMAIS SHAFTS

NOTAS

1 - OS FIOS OU CABOS UTILIZADOS DEVERÃO TER ISOLAÇÃO EM COMPOSTO TERMOPLÁSTICO DE PVC, 70 °C / 750 V.
2 - OS CABOS UTILIZADOS ENTERRADOS NO SOLO E TODOS OS CABOS ALIMENTADORES DEVERÃO POSSUIR TENSÃO DE ISOLAMENTO 0,6/1 kV.
3 - OS CIRCUITOS ALIMENTADORES DE ILUMINAÇÃO E TOMADAS DEVERÃO TER SUA BITOLA MÍNIMA 2,5 mm².
4 - OS ELETRODUTOS DA REDE ELÉTRICA NÃO COTADOS DEVERÃO SER DE ø20 mm (3/4").
5 - OS ELETRODUTOS DA REDE LÓGICA/TELEFONIA NÃO COTADOS DEVERÃO SER DE ø25 mm (1").
6 - CONSIDERAR BOX RETO EM TODAS AS DERIVAÇÕES (SAÍDAS) DE ELETROCALHAS.
7 - PREVER BOTOEIRA NA PORTA DOS QUADROS P/ ACIONAMENTO DA ILUMINAÇÃO (CONTATORA CN) - VER DETALHE "A".
8 - TODAS AS TOMADAS DE USO GERAL DEVEM TER MÓDULO DUPLO. E, TOMADAS PARA EQUIPAMENTOS ESPECÍFICOS DEVEM TER MÓDULO SIMPLES.
9 - AS TOMADAS DE REDE ELÉTRICA EMBUTIDAS NA BANCADA OU MESA DEVEM TER ALTURA DE 80 CM.

ELETRODUTOS E ELETROCALHAS

- CABO PP 3X2,5mm² COM ISOLAÇÃO 0,6/1kV

- ELETROUTO GALVANIZADO TIPO MÊDIO - NO TETO (REDE COMUM)

- ELETROUTO GALVANIZADO TIPO MÊDIO - NO TETO (REDE GERADOR)

- ELETROUTO PVC FLEXÍVEL - NA PAREDE (REDE COMUM)

- ELETROUTO PVC FLEXÍVEL - NA PAREDE (REDE GERADOR)

- ELETROUTO PVC FLEXÍVEL - NO PISO (REDE GERADOR)

- ELETROCALHA LISA COM TAMPA PARA ELÉTRICA - ENERGIA GERADOR - 100x50mm ou INDICADA - #16MSG

- ELETROCALHA LISA COM TAMPA PARA ELÉTRICA - ENERGIA COMUM - 100x50mm ou INDICADA - #16MSG

- PERFILADO LISO PARA ELÉTRICA - ENERGIA GERADOR - 38x38mm - #16MSG

TUBULAÇÃO QUE DESCE

TUBULAÇÃO QUE SOBE

TUBULAÇÃO QUE PASSA

MILÍMETROS (mm)

POLEGADA

16

1/2"

20

3/4"

25

1"

32

1 1/4"

40

1 1/2"

50

2"

60

2 1/2"

75

3"

100

4"

SÍMBOLO	NOTAÇÃO	SÍMBOLO	NOTAÇÃO	SÍMBOLO	NOTAÇÃO
T	CONDUTOR TERRA	I	CONDUTOR RETORNO	xxxCOM	XX CABOS COMUMS PRÓPRIO DE ALUGA
I	CONDUTOR FASE	II	RETORNO BIPOLAR	xxUTP-4P	XX CABOS UTP-4P CATEGORIA 6
1	CONDUTOR NEUTRO				

TOMADAS ENERGIA COMUM

TOMADA UNIVERSAL 2P+T 20A - h=0,30m OU INDICADA(CX 4X2") - VER NOTA 8

TOMADA UNIVERSAL 2P+T 20A - h=1,10m OU INDICADA(CX 4X2") - VER NOTA 8

TOMADA UNIVERSAL 2P+T 20A - h=1,90m OU INDICADA(CX 4X2") - VER NOTA 8

TOMADA UNIVERSAL 2P+T 20A - NO TETO - CX 4X4" - VER NOTA 8

TOMADA UNIVERSAL 2P+T 20A - NO MÓVEL h=0,80cm - CX 4X4" - VER NOTA 8

TOMADA PARA COMPRESSOR 2P+T 20A - h=0,30m - CX 4X4" - VER NOTA 8

PONTO COM ENERGIA ESTABILIZADA - VER NOTA 8

TOMADAS ENERGIA GERADOR

TOMADA UNIVERSAL 2P+T 20A - h=0,30m OU INDICADA(CX 4X2") - VER NOTA 8

TOMADA UNIVERSAL 2P+T 20A - h=0,30m OU INDICADA(CX 4X2") - VER NOTA 8

TOMADA UNIVERSAL 2P+T 20A - h=1,10m OU INDICADA(CX 4X2") - VER NOTA 8

TOMADA UNIVERSAL 2P+T 20A - h=1,90m OU INDICADA(CX 4X2") - VER NOTA 8

TOMADA UNIVERSAL 2P+T 20A - NO MÓVEL h=0,80cm - CX 4X4" - VER NOTA 8

ILUMINAÇÃO DE EMERGÊNCIA

ILUMINAÇÃO DE EMERGÊNCIA ALTA - h=2,20 OU INDICADA

ILUMINAÇÃO DE EMERGÊNCIA TETO

CENTROS DE DISTRIBUIÇÃO

CENTRO DE DISTRIBUIÇÃO - h=1,40m OU INDICADA

INTERRUPTORES

1 INTERRUPTOR SIMPLES - CX. 4x2 - h=1,10m

2 INTERRUPTORES SIMPLES - CX. 4x2 - h=1,10m

1 SIMPLES E 1 PARALELO - CX. 4x2 - h=1,10m

INTERRUPTOR PARALELO - CX. 4x2 - h=1,10m

INTERRUPTOR INTERMEDIÁRIO - CX. 4x2 - h=1,10m

INTERRUPTOR PULSADOR - CX. 4x2 - h=1,10m

BOTOEIRA DE EMERGÊNCIA - CX. 4x2 - h=0,40m

SENSOR DE PRESEÇA NA PAREDE

SENSOR DE PRESEÇA NO TETO

LUMINÁRIAS

CAIXA DE ESPERA PARA ILUMINAÇÃO

LUMINÁRIA NA PAREDE TIPO ARANDELA

ACESSÓRIOS

"T" HORIZONTAL PARA ELETROCALHA

COTOVELO RETO 90° PARA ELETROCALHA

TERMINAL PARA ELETROCALHA

NENHUMA CÓPIA DESTES DOCUMENTOS SERÁ VÁLIDA PARA EXECUÇÃO SEM A ASSINATURA DO RESPONSÁVEL TÉCNICO			
E	ENTREGA ETAPA 2 - PROJETO EXECUTIVO	MARIA	05/07/2024
D	ENTREGA ETAPA 2 - PROJETO EXECUTIVO	MARIA	29/05/2024
C	ENTREGA ETAPA 2 - PROJETO EXECUTIVO	JULIANA	03/04/2024
B	ENTREGA ETAPA 2 - PROJETO EXECUTIVO	MARIA	07/12/2023
A	ENTREGA ETAPA 2 - PROJETO EXECUTIVO	MARIA	21/11/2023
REVISÃO	OBSERVAÇÕES	DESENHO	DATA

fone / fax
homepage
e-mail

(51) 3221.3083
www.uma.arq.br
uma@uma.arq.br

uma
arquitetura

avenida iguaçu , 41 conjunto 401
petrópolis , porto alegre , rs , brasil

UNIVERSIDADE FEDERAL DE CIÊNCIAS
DA SAÚDE DE PORTO ALEGRE

RUA DA CONCEIÇÃO 434 - CENTRO - PORTO ALEGRE

UFCSPA
Universidade Federal de Ciências da Saúde de Porto Alegre

conteúdo	ENTREGA ETAPA 2 ENTRADAS DE ENERGIA
proprietário	UFSCPA
projeto	ARQ. FÁBIO ANDRÉ ZATTI - CAU A32538-4 ARQ. MATEUS FRANCISCO AMBROS DA SILVA - CAU A137112-6 ENG. MARCIO AZAMBUJA JUCEWICZ - CREA 107215-D
escala	1/50
data	21/11/2023
desenho	MARIA
código Proinst	2920-EL-006-R04
prancha	ELE-06

PROINST
ENGENHARIA

Avenida Benjamin Constant, 904/Solo 906
Porto Alegre - RS (51) 3737 4912
www.proinst.com.br