


NOTAS

- 1- OS ELETRODUTOS DA REDE LÓGICA/ TELEFONIA NÃO COTADOS DEVERÃO SER DE ø25 mm (1").
- 2- CONSIDERAR BOX RETO EM TODAS AS DERIVAÇÕES (SAÍDAS) DE ELÉTROCALHAS.
- 3- AS TOMADAS DE LÓGICA EMBUTIDAS NA BANCADA OU MESA DEVEM TER ALTURA DE 80 CM.
- 4- OS PONTOS DE LÓGICA NÃO SÃO MAIS DO QUE MERAS REPRESENTAÇÕES PARA PASSAGEM DE CABEAMENTO. SUA UTILIZAÇÃO E FUNÇÃO SÃO DETERMINADAS PELO CONTRATANTE, COM UMA VARIEDADE DE POSSIBILIDADES PARA SUA APLICAÇÃO. ESSES PONTOS PODEM SER EMPREGADOS PARA DIVERSOS FINS, DESDE O ESTABELECIMENTO DE CONEXÕES BÁSICAS ATÉ A IMPLEMENTAÇÃO DE SISTEMAS COMPLEXOS DE AUTOMAÇÃO.



ELETRODUTOS E ELETROCALHAS

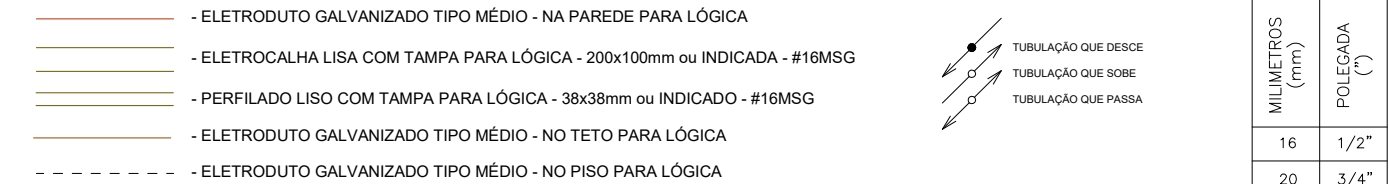


</

PONTOS DE LÓGICA	CENTROS DE DISTRIBUIÇÃO
------------------	-------------------------


PONTOS DE LÓGICA	CENTROS DE DISTRIBUIÇÃO
------------------	-------------------------

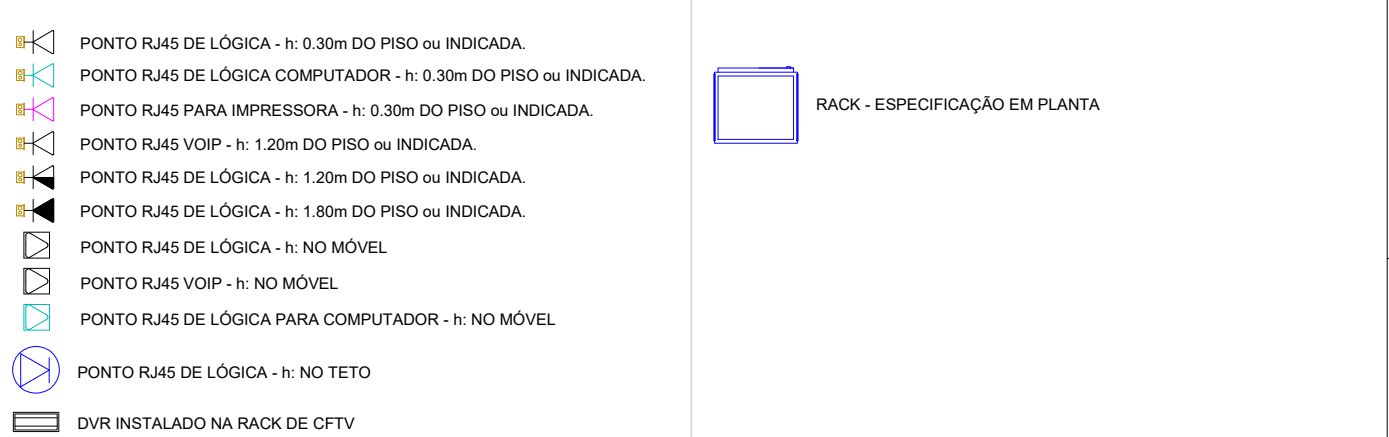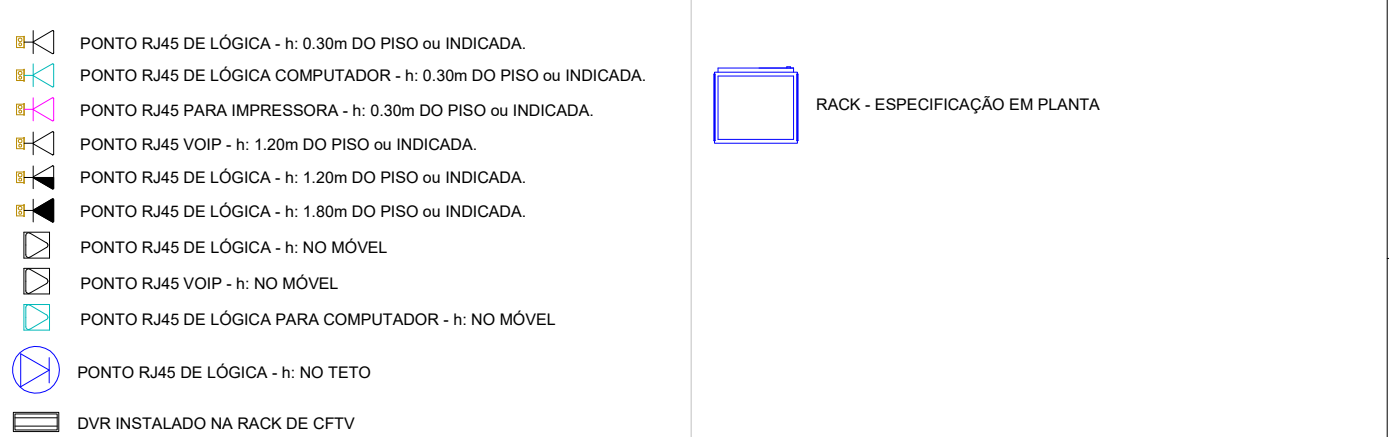

 CÂMERA DE VIGILÂNCIA COM ABERTURA DE 90 GRAUS

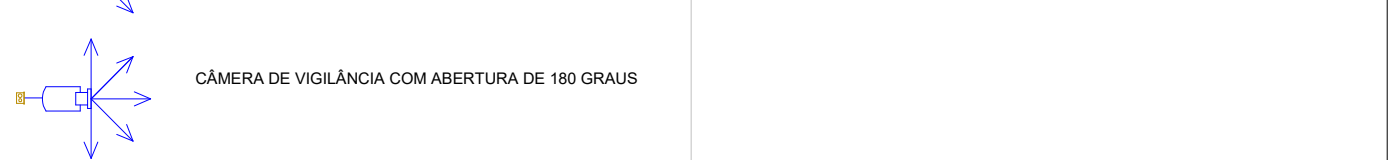


 CÂMERA DE VIGILÂNCIA COM ABERTURA DE 90 GRAUS
EXTERNA, COM GRADE DE PROTEÇÃO.

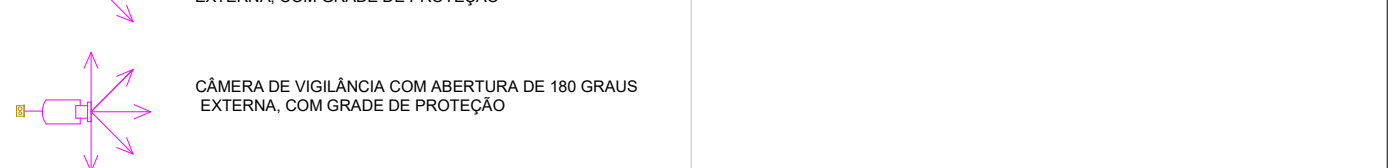


CAIXAS DE PASSAGEM	ACESSÓRIOS
--------------------	------------


CAIXAS DE PASSAGEM	ACESSÓRIOS
--------------------	------------

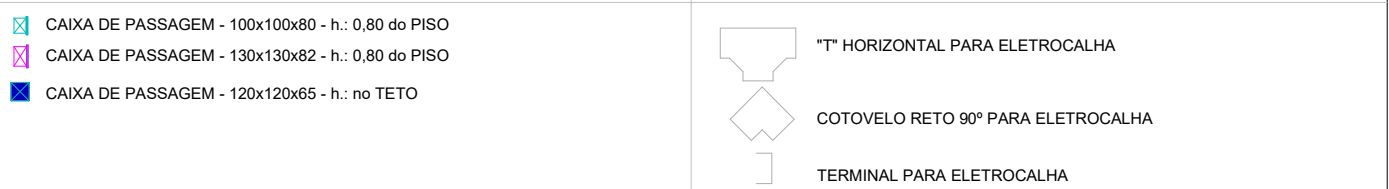


DETALHE DE FIXAÇÃO DE PERFILADO EM LAJE/ALVENARIA

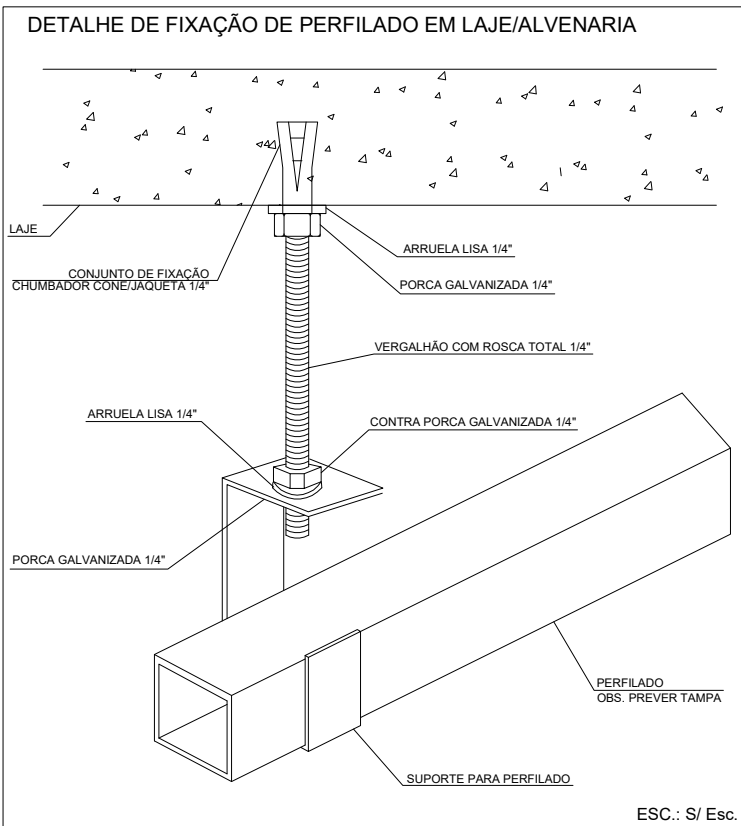


DETALHE DE FIXAÇÃO DE ELETROCALHA EM LAJE/ALVENARIA

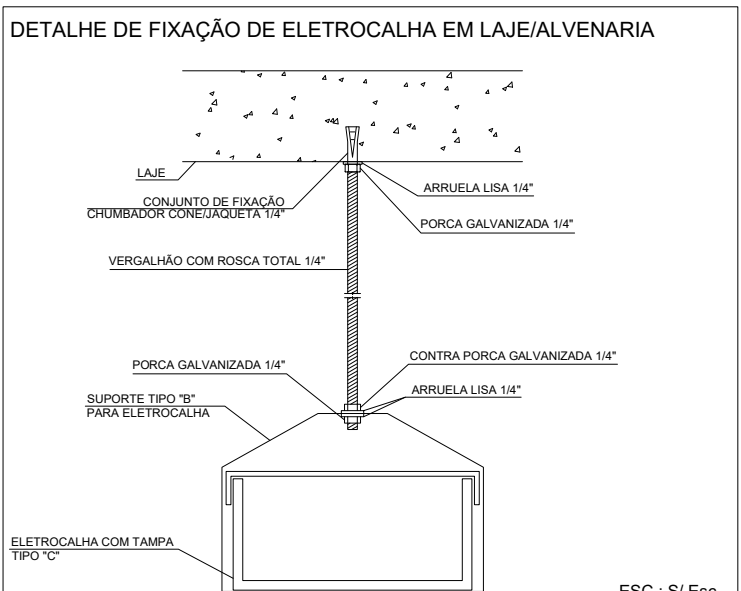

DETALHE - SUPORTE DE FIXAÇÃO ELETROCALHA

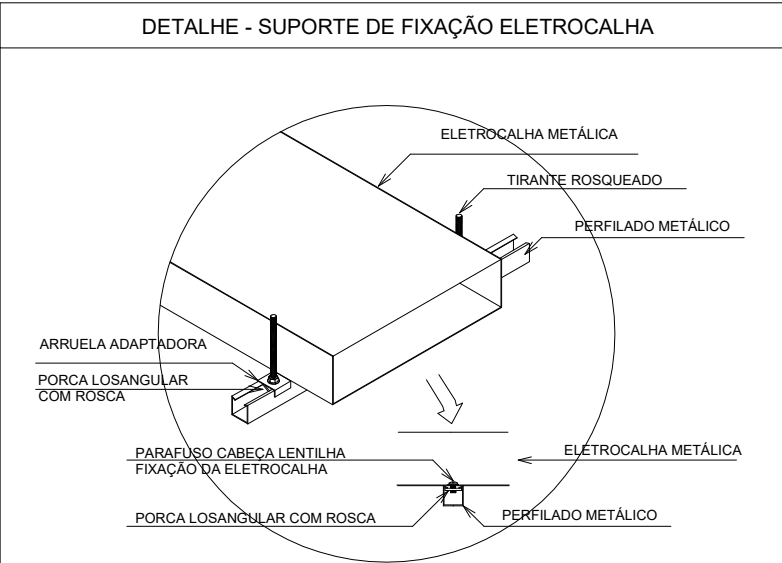

DETALHE SAIDA LATERA DO ELETRODUTO

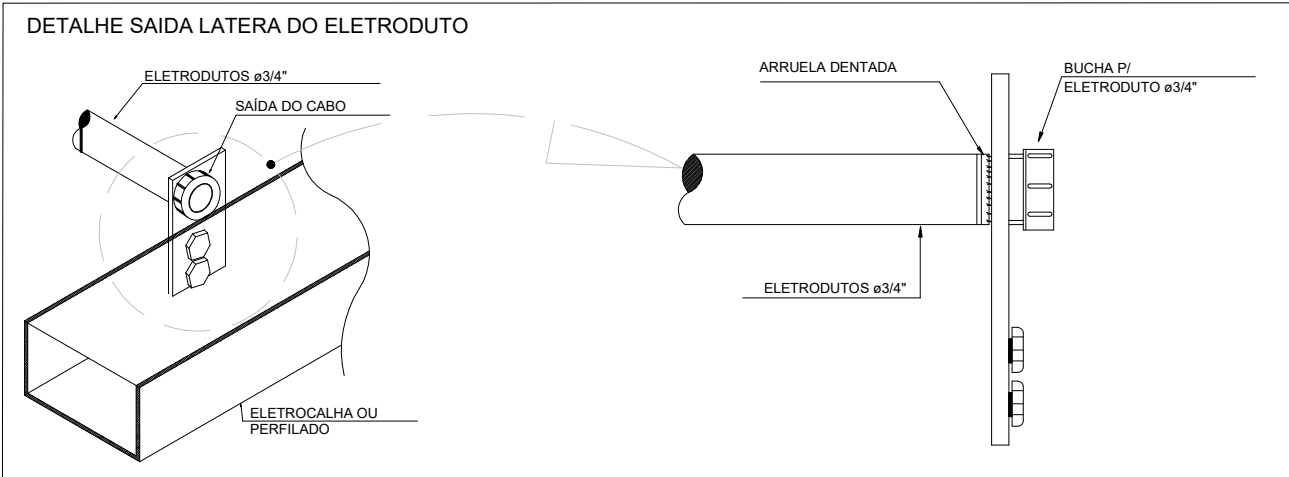

PROTEÇÃO DOS CABOS:
VERMELHO: CABOS DE LÓGICA
AZUL: CABOS DE TELEFONIA
CINZA: CABOS DE ALARME

NENHUMA CÓPIA DESTE DOCUMENTO SERÁ VÁLIDA PARA EXECUÇÃO SEM A ASSINATURA DO RESPONSÁVEL TÉCNICO

E			
D	ENTREGA ETAPA 3 - PROJETO EXECUTIVO	MARIA	02/08/2024
C	ENTREGA ETAPA 2 - PROJETO EXECUTIVO	MARIA	23/07/2024
B	ENTREGA ETAPA 2 - PROJETO EXECUTIVO	MARIA	05/07/2024
A	ENTREGA ETAPA 2 - PROJETO EXECUTIVO	MARIA	29/05/2024
REVISÃO	OBSERVAÇÕES	DESENHO	DATA

[illegible]

fone / fax
homepage
e-mail

(51) 3221.3083
www.uma.arq.br
uma@uma.arq.br

UNIVERSIDADE FEDERAL DE CIÊNCIAS DA SAÚDE DE PORTO ALEGRE

RUA DA CONCEIÇÃO 434 - CENTRO - PORTO ALEGRE



UFSCSPA
Universidade Federal de Ciências da Saúde
de Porto Alegre

conteúdo

ENTREGA ETAPA 2

avenida iguaçu , 41 conjunto 401
petrópolis, rio grande do sul, brasil

 Av. Benjamin Constant, 904/Sala 906 Porto Alegre - RS (51) 3737 4912 www.proinst-br.com.br	proprietário	UFSCPA	escala 1/50 data 21/11/2023 desenho MARIA
	projeto	ARQ. FÁBIO ANDRÉ ZATTI - CAU A32538-4 ARQ. MATEUS FRANCISCO AMBROS DA SILVA - CAU A137112-6 ENG. MARCIO AZAMBUJA JUCEWICZ - CREA 107215-D	código Proinst 2920-EL-008-R03 prancha

ELE-08

**UNIVERSIDADE FEDERAL DE CIÊNCIAS
DA SAÚDE DE PORTO ALEGRE**
 RUA DA CONCEIÇÃO 434 - CENTRO - PORTO ALEGRE

conteúdo	ENTREGA ETAPA 2 DETALHAMENTOS
----------	----------------------------------

proprietário UFSCPA	escala
	1/50
	data
	21/11/2023
	desenho

projeto	MARIA
	código Promot 2920-EL-008-R03
	prancha
ARQ. FÁBIO ANDRÉ ZATTI - CAU 32538-4 ARQ. MATEUS FRANCISCO AMBROS DA SILVA - CAU A137112-6 ARG. MARCIO AZAMBUJA JUCEWICZ - CREA 107215-D ELE-08	

escala	1/50
data	21/11/2023
desenho	MARIA
código Proinst	2920-EL-008-R03
prancha	

ELE-08