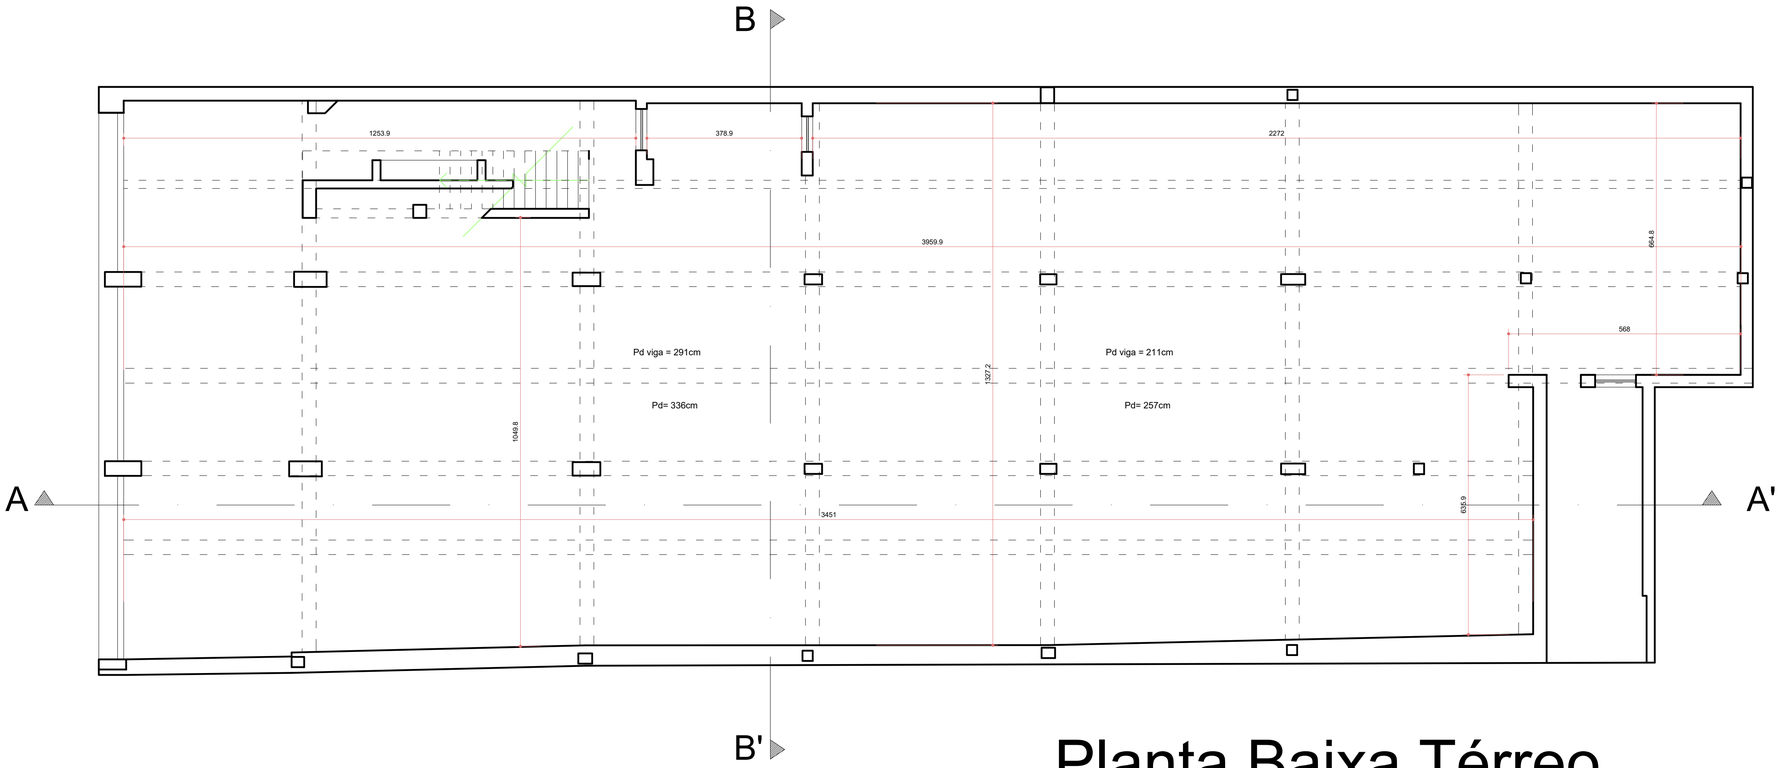

Planta Baixa Térreo

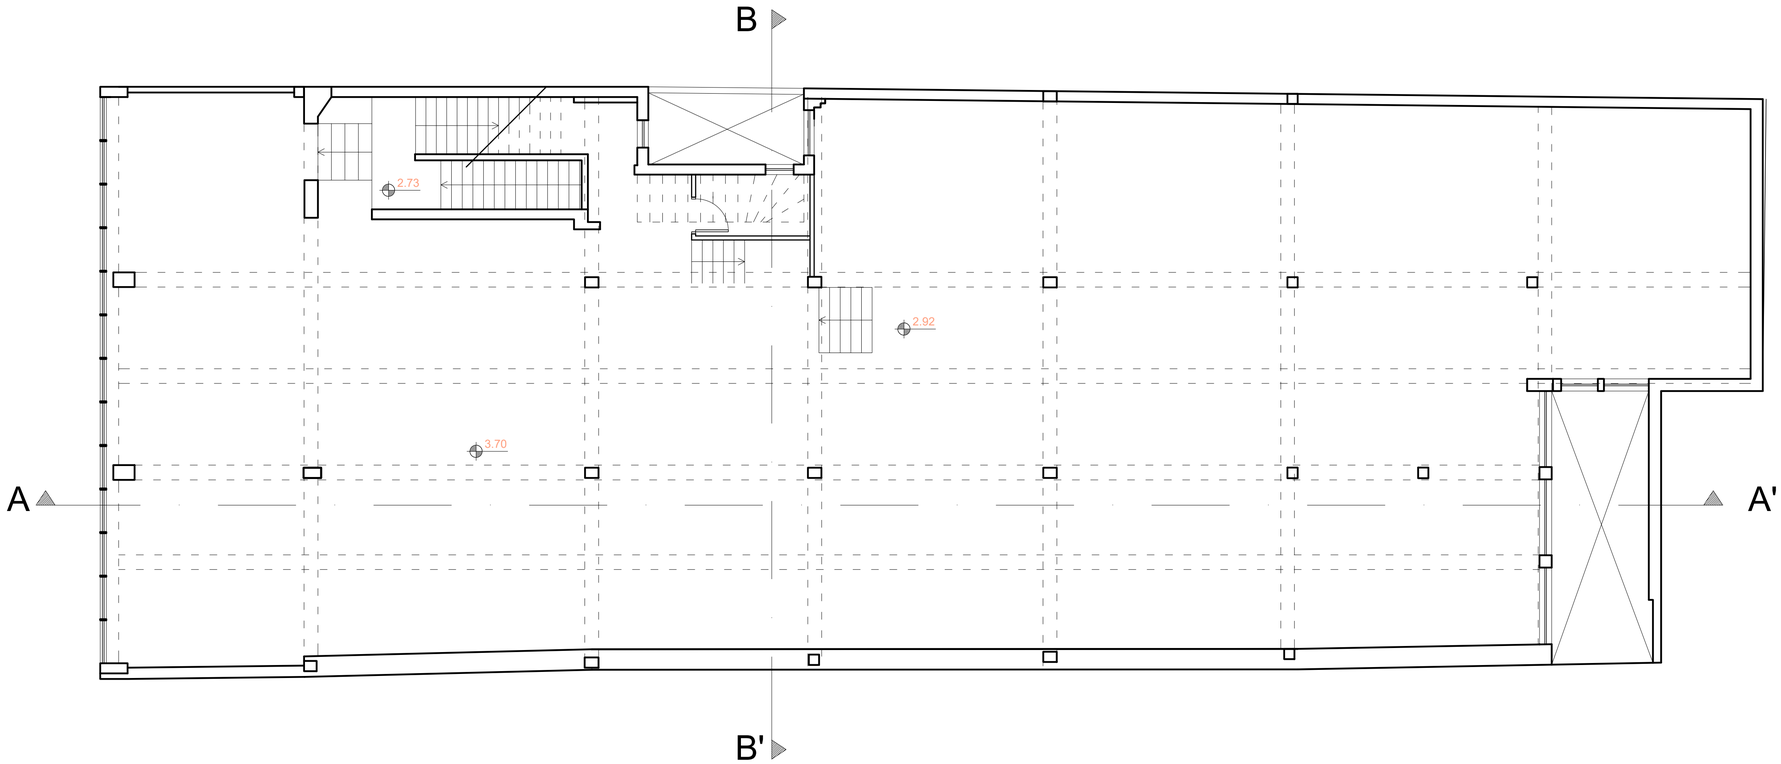

Planta Baixa 2° Pavimento Baixo

UFCSPA
Universidade Federal de Ciências da Saúde de Porto Alegre

UNIVERSIDADE FEDERAL DE CIÊNCIAS DA SAÚDE DE PORTO ALEGRE
CLÍNICA DA FAMÍLIA
RUA DA CONCEIÇÃO 434 - CENTRO - PORTO ALEGRE

conteúdo
LEVANTAMENTO ARQUITETÔNICO
TÉRREO, 2° BAIXO

fone / fax (51) 3221.3083
homepage www.uma.arq.br
e-mail uma@uma.arq.br

uma arquitetura
avenida iguaçu , 41 conjunto 401
petrópolis , porto alegre , rs , brasil

proprietário
UFSCPA

projeto
ARQ. FÁBIO ANDRÉ ZATTI - CAU A32538-4
ARQ. MATEUS FRANCISCO AMBROS DA SILVA - CAU A137112-6

execução

escala	1:50
data	17.05.2023
desenho	UMA ARQ.
código uma	2022-125
prancha	L01