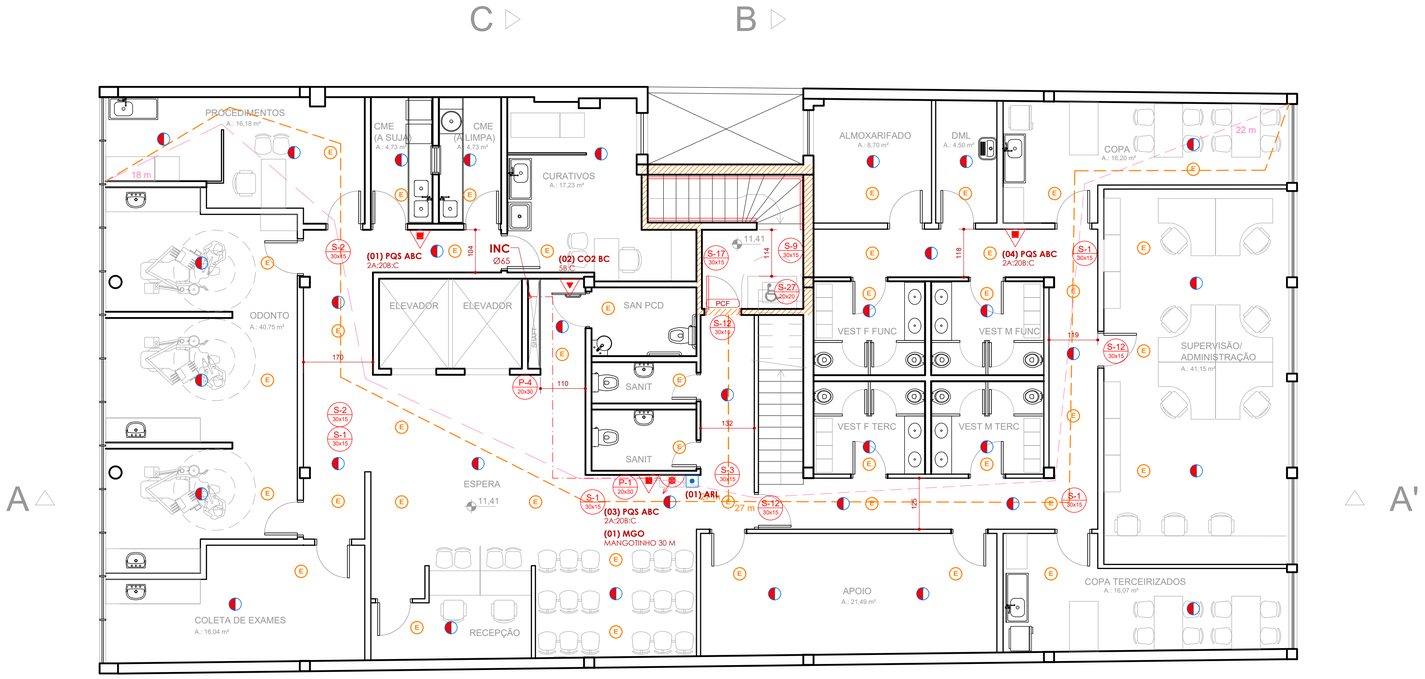

Planta Baixa 4° Pavimento

POPULAÇÃO ESTIMADA PAVIMENTO:
65 PESSOAS

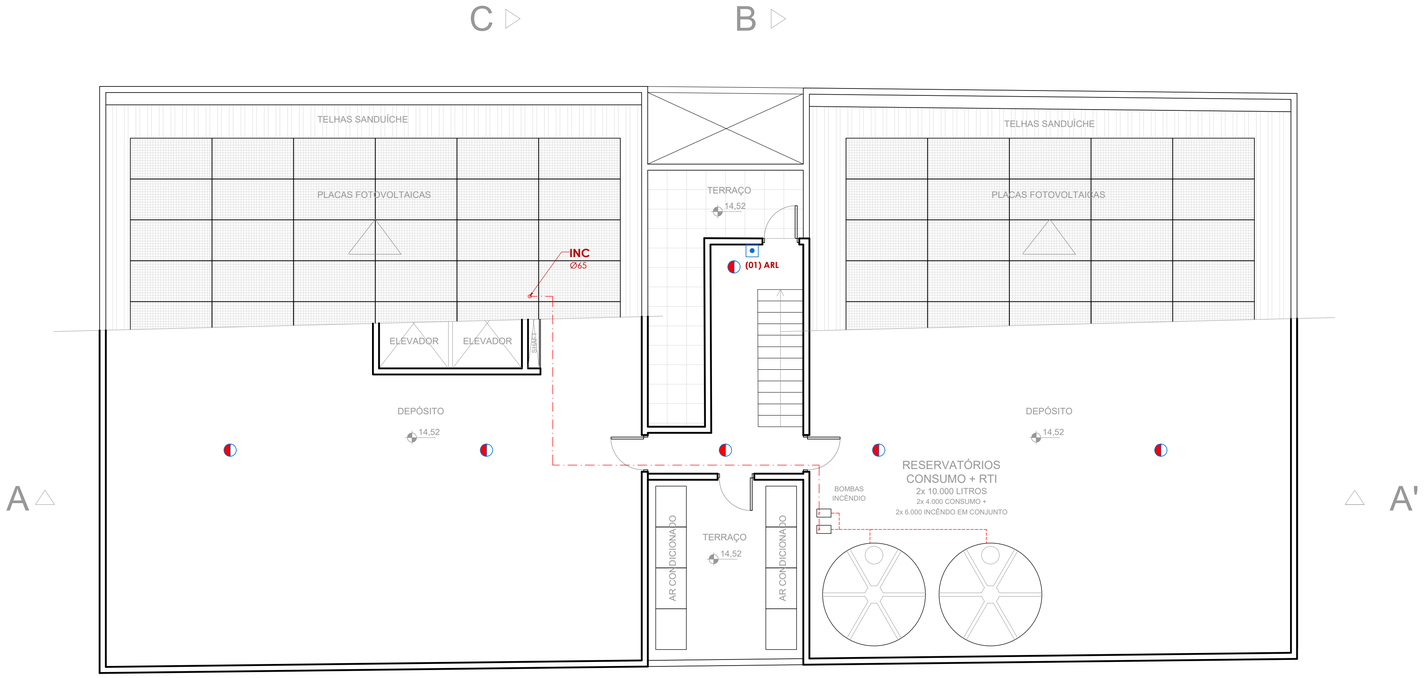

Planta Baixa 5° Pavimento

LEGENDA INSTALAÇÕES DE PREVENÇÃO E COMBATE CONTRA INCÊNDIO:

- EXTINTOR PQS ABC
  PÓ QUÍMICO SECO, 2A:20B:C
- EXTINTOR CO2 BC
  DIÓXIDO DE CARBONO, 5B:C
- PCF — PORTA CORTA-FOGO
- PAREDE CORTA-FOGO TRRF 2 HORAS
- DISTÂNCIA A PERCORRER

SISTEMA HIDRÁULICO DE COMBATE

- ABRIGO 60x90x30cm, PARA MANGOTINHO 30 m
- TUBULAÇÃO REDE DE HIDRANTES
  AÇO GALVANIZADO Ø 2.1/2" (65 mm)
- ALCANCE MANGUEIRAS MÁXIMO 30m
- REGISTRO DE RECALQUE SIMPLES NO PASSEIO

ILUMINAÇÃO E SINALIZAÇÃO DE SAÍDA

- S-3 30x15 — PONTO DE LUZ EMERGÊNCIA DE PAREDE, BLOCO AUTÔNOMO, H: 2,20 m
- E — PONTO DE LUZ EMERGÊNCIA DE PAREDE, BLOCO AUTÔNOMO, H: 2,20 m
- E — PONTO DE LUZ EMERGÊNCIA DE TETO, BLOCO AUTÔNOMO

SISTEMA DE ALARME E DETECÇÃO DE INCÊNDIO

SIMBOLOGIA CONFORME NBR 17.240: 2010

- ACIONADOR MANUAL DE ALARME H: 1,20 m
- PAINEL CENTRAL DE ALARME H: 1,50 m
- DETECTOR DE FUMAÇA
- DETECTOR TÉRMICO

RT-12/2021 - RESOLUÇÃO TÉCNICA SINALIZAÇÃO DE EMERGÊNCIA

SÍMBOLOS	CÓDIGOS	DESCRIÇÃO
	P-1	SINALIZAÇÃO DE "PROIBIDO FUMAR", INDICADO PARA TODO O LOCAL ONDE FUMAR POSSA AUMENTAR O RISCO DE INCÊNDIO
	P-4	SINALIZAÇÃO DE "PROIBIDO UTILIZAR O ELEVADOR EM CASO DE INCÊNDIO", FIXADA ACIMA DE CADA PAINEL DE BOTÕES DE CHAMADA DO ELEVADOR
	S-1	SÍMBOLO ORIENTAÇÃO DE SAÍDA À DIREITA 30 x 15 cm
	S-2	SÍMBOLO ORIENTAÇÃO DE SAÍDA À ESQUERDA 30 x 15cm
	S-3	SÍMBOLO ORIENTAÇÃO DE SAÍDA À FRENTE, FIXADA ACIMA DO VÃO DE ABERTURAS SEM PORTA, 30 x 15cm
	S-8	SÍMBOLO ORIENTAÇÃO DE SAÍDA DA ESCADA DE EMERGÊNCIA DESCE À DIREITA 30 x 15 cm
	S-9	SÍMBOLO ORIENTAÇÃO DE SAÍDA DA ESCADA DE EMERGÊNCIA DESCE À ESQUERDA 30 x 15 cm
SAÍDA	S-12	SÍMBOLO ORIENTAÇÃO DE SAÍDA, FIXADA ACIMA DE VÃO DE ABERTURA COM PORTA OU SAÍDA FINAL DA EDIFICAÇÃO, 30 x 15 cm
2º	S-17	SÍMBOLO DE INDICAÇÃO DE PAVIMENTO EM ESCADAS 20 x 20 cm
	S-27	INDICAÇÃO DE ÁREA DE RESGATE, INTERIOR DA ESCADA, 20 x 20 cm, FIXADA NA PAREDE A 180 cm

UFCSPA
Universidade Federal de Ciências da Saúde de Porto Alegre

UNIVERSIDADE FEDERAL DE CIÊNCIAS DA SAÚDE DE PORTO ALEGRE
CLÍNICA DA FAMÍLIA
RUA DA CONCEIÇÃO 434 - CENTRO - PORTO ALEGRE

conteúdo
PREVENÇÃO E COMBATE CONTRA INCÊNDIO - ESTUDO PRELIMINAR
PLANTAS BAIXAS 4º E 5º PAVIMENTOS

arquitetura
lerodr@gmail.com (51) 99964-0890

proprietário
UFSCPA

projeto
ARQ. LETICIA TEIXEIRA RODRIGUES - CAU A 26.121-1

escala	1:50
data	12.06.2023
desenho	LETICIA
código uma	2022-125
prancha	AI-03