



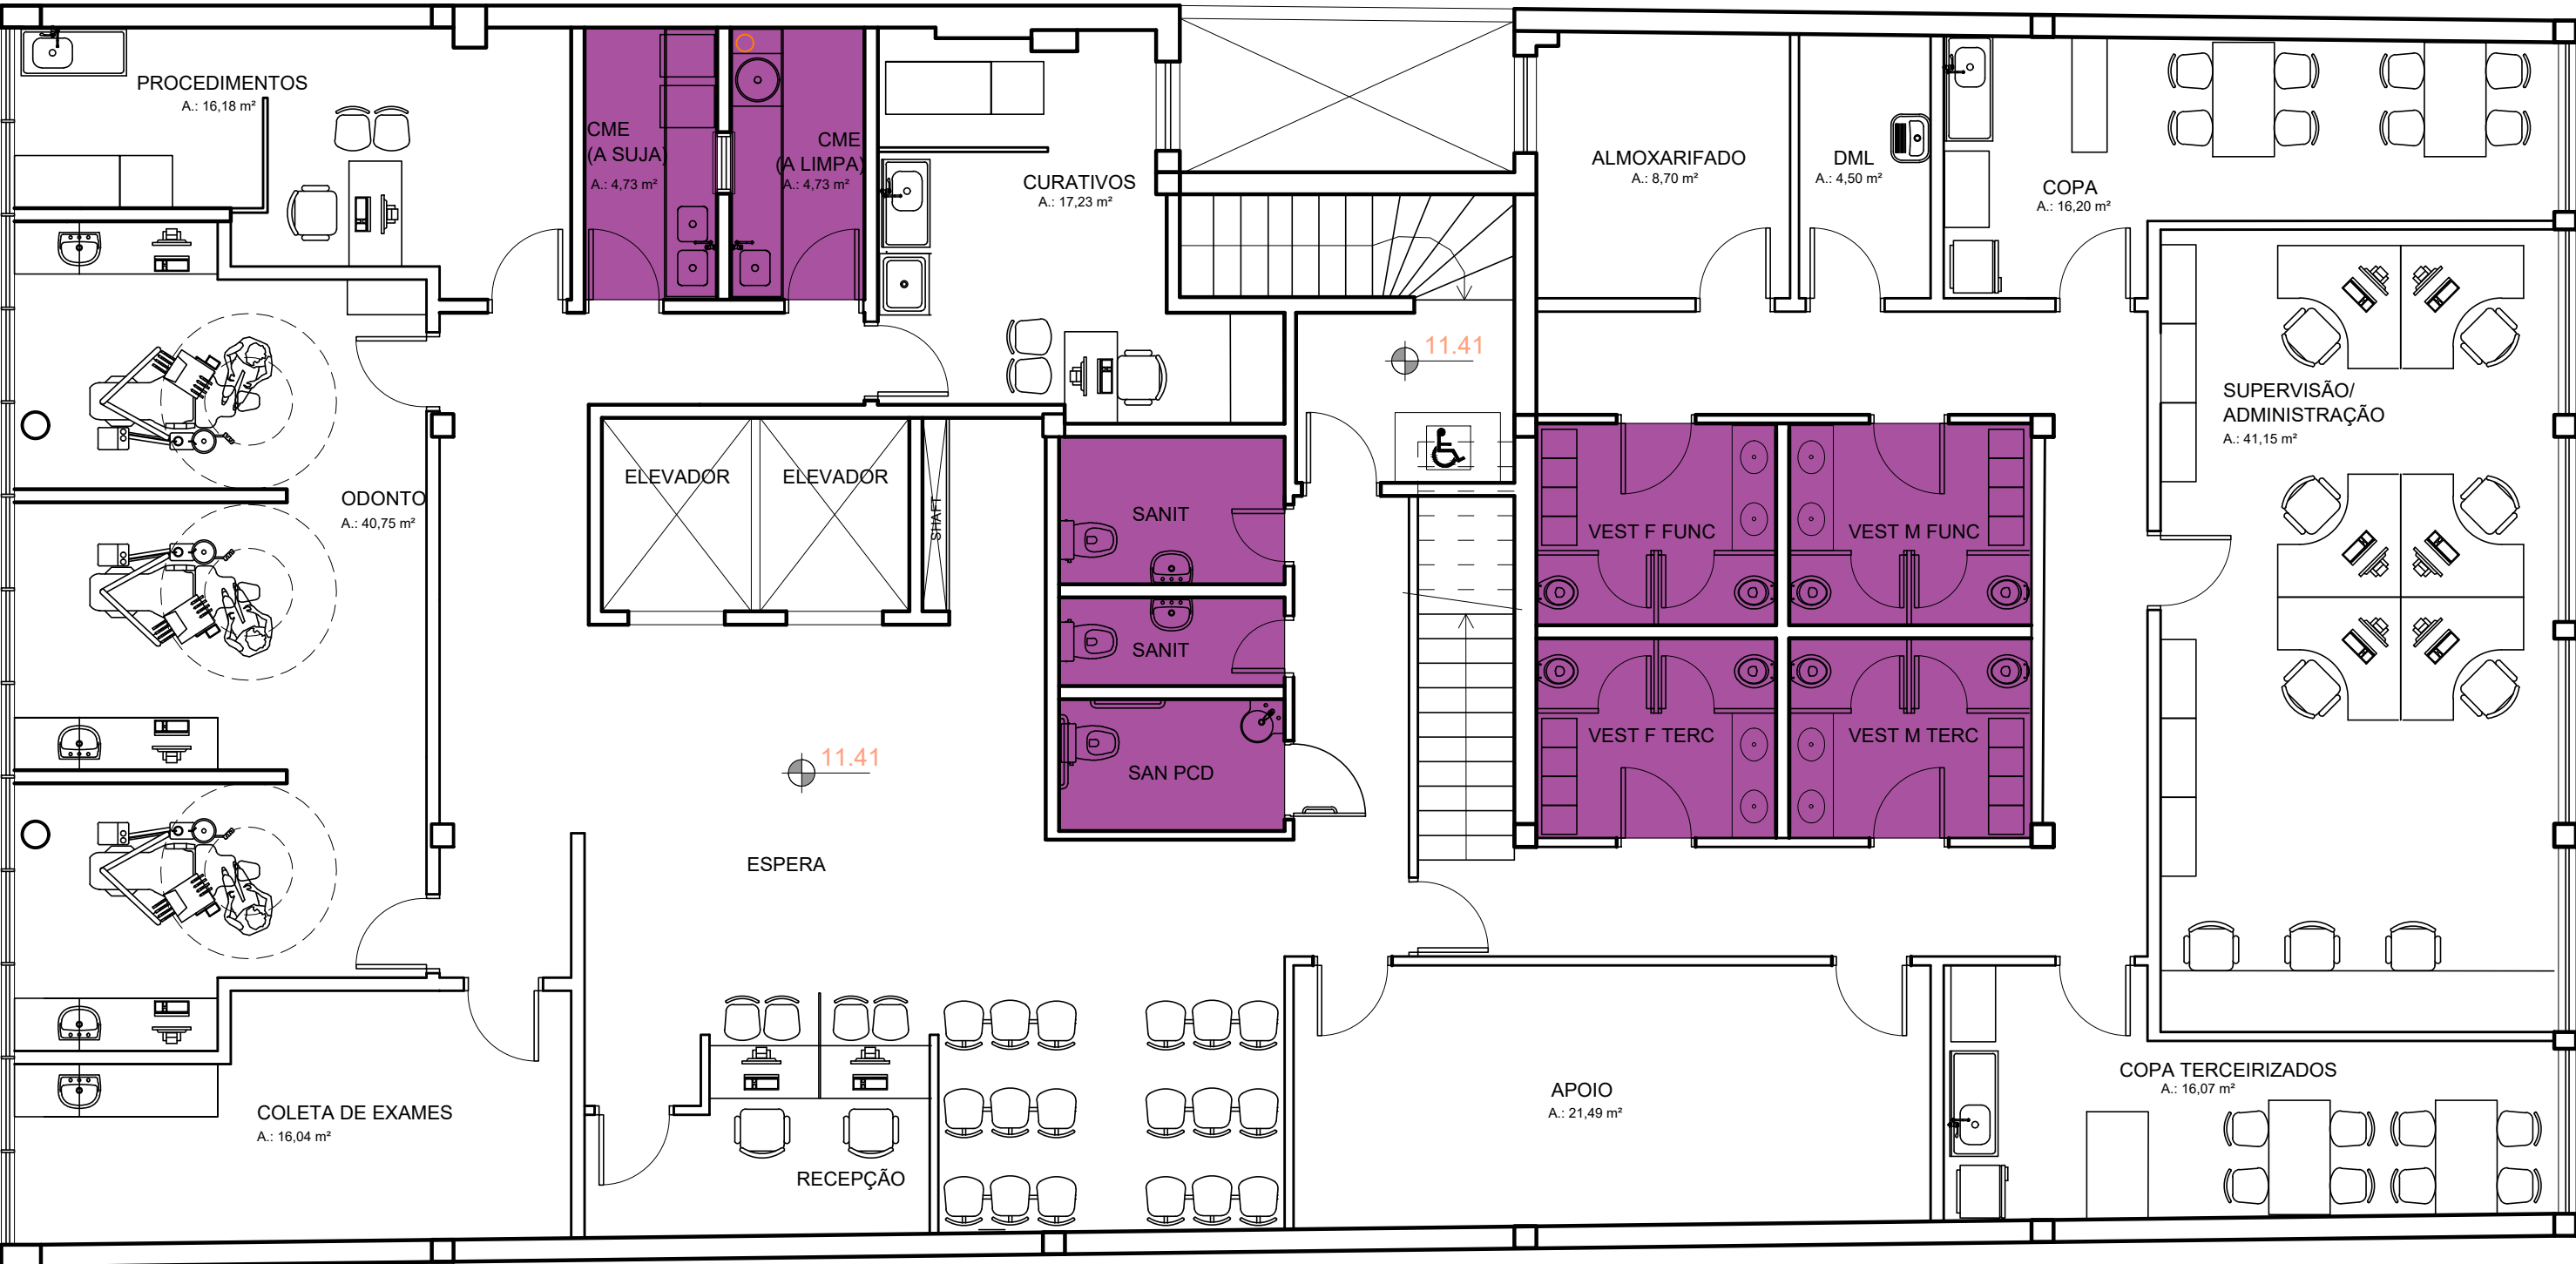

Planta Baixa 4º Pavimento

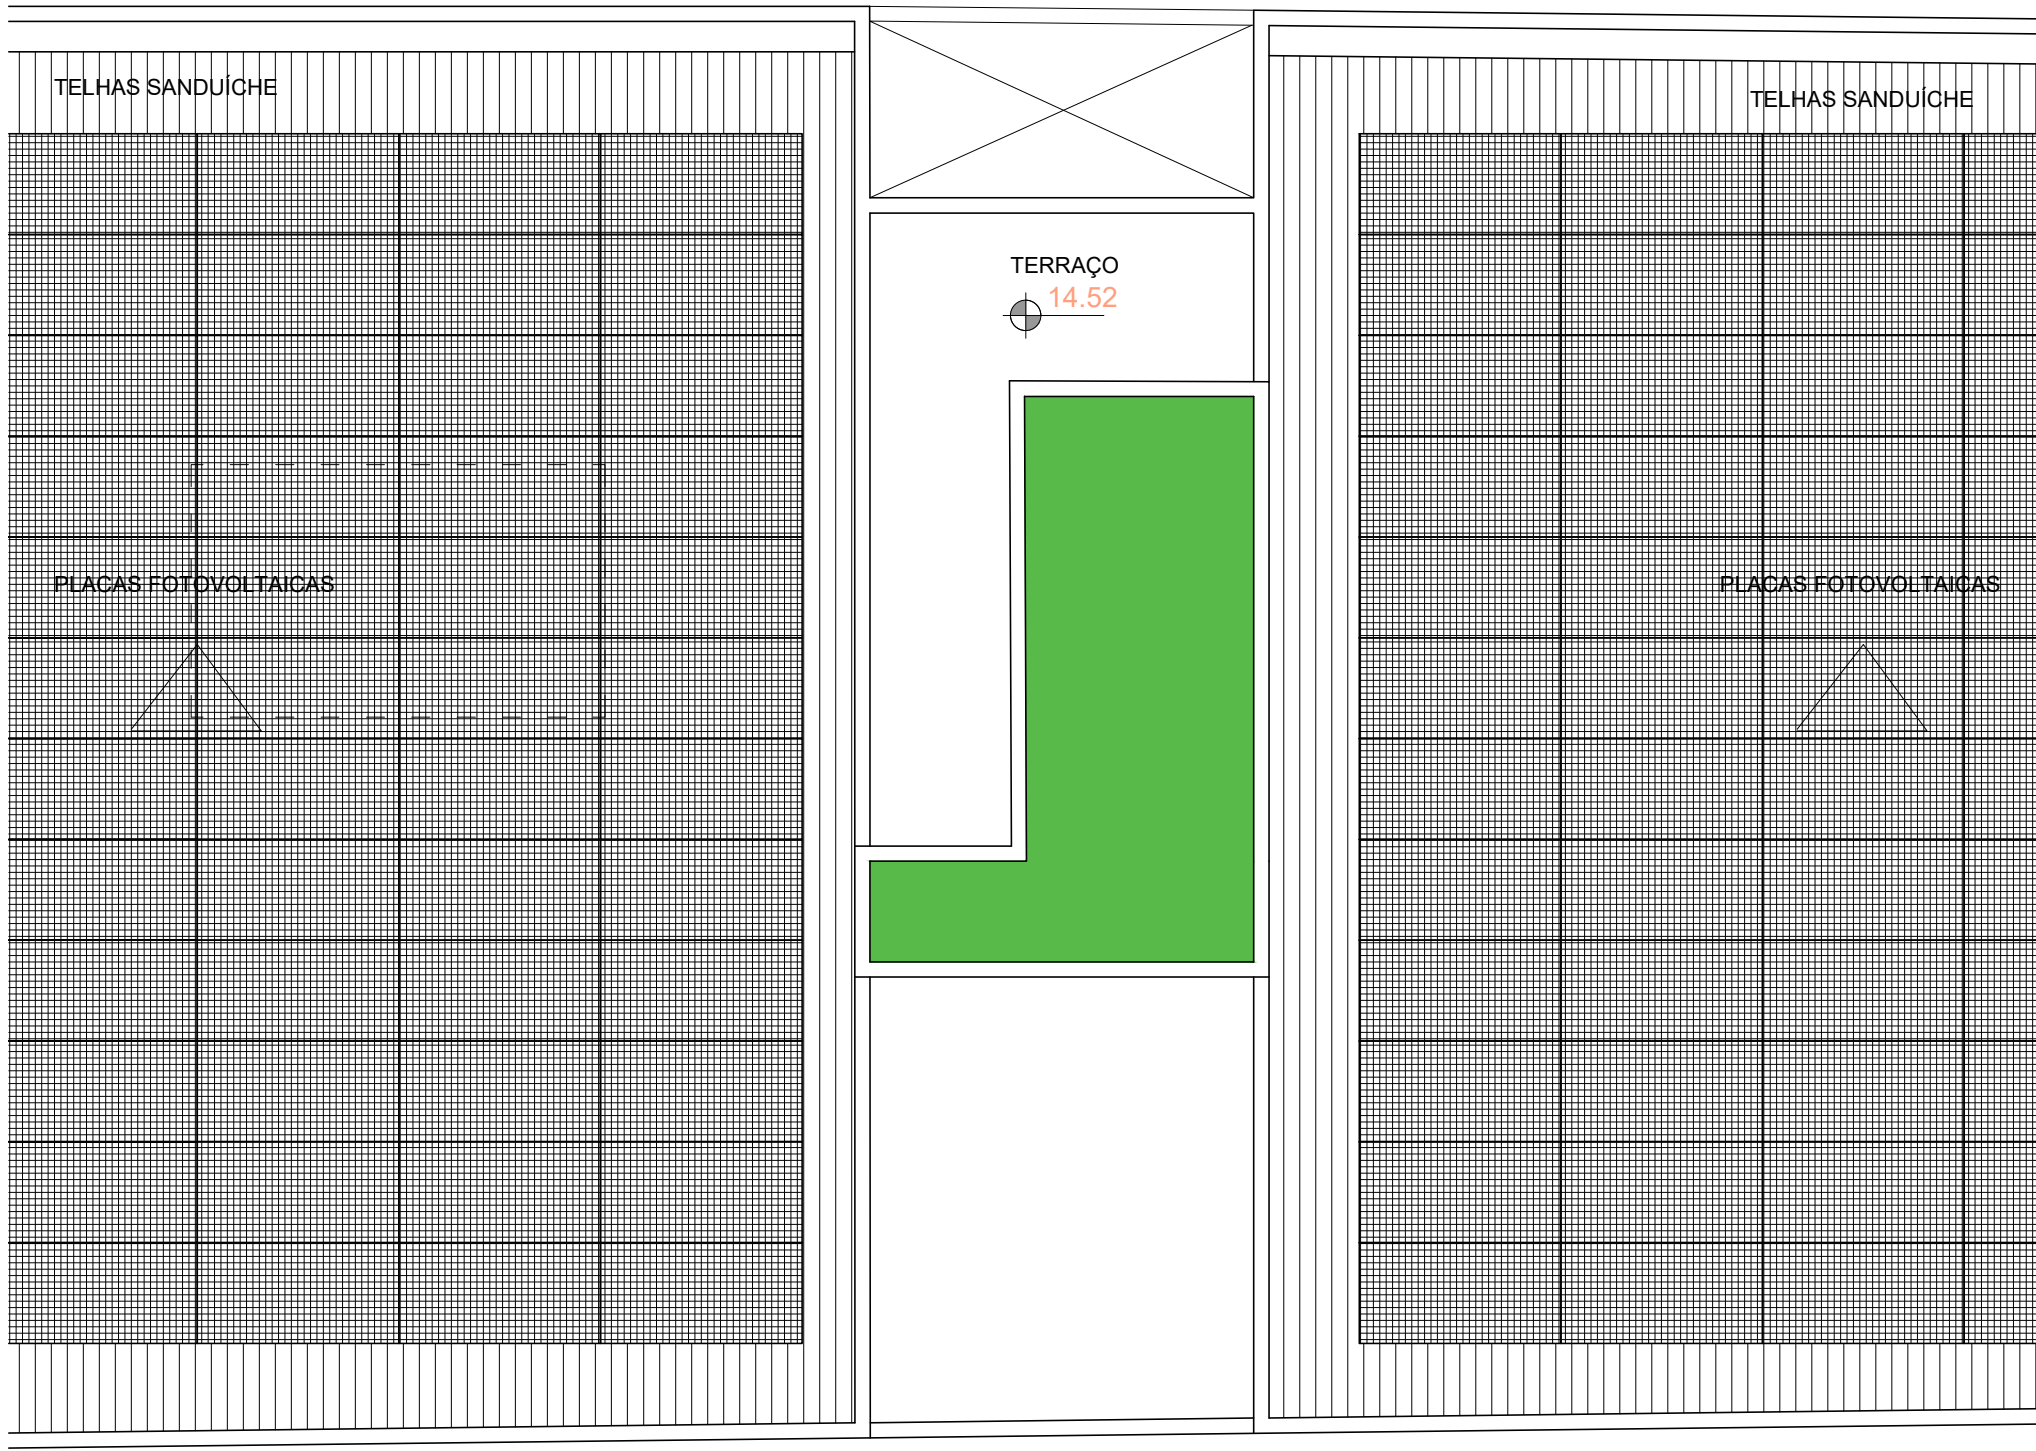

Planta de Cobertura

Legenda Tipos de Impermeabilização

- Cristalização
- Manta asfáltica
- Argamassa Flexível com Fibra



Planta Baixa 5º Pavimento