


DETALHAMENTO

ESCALA: 1:25

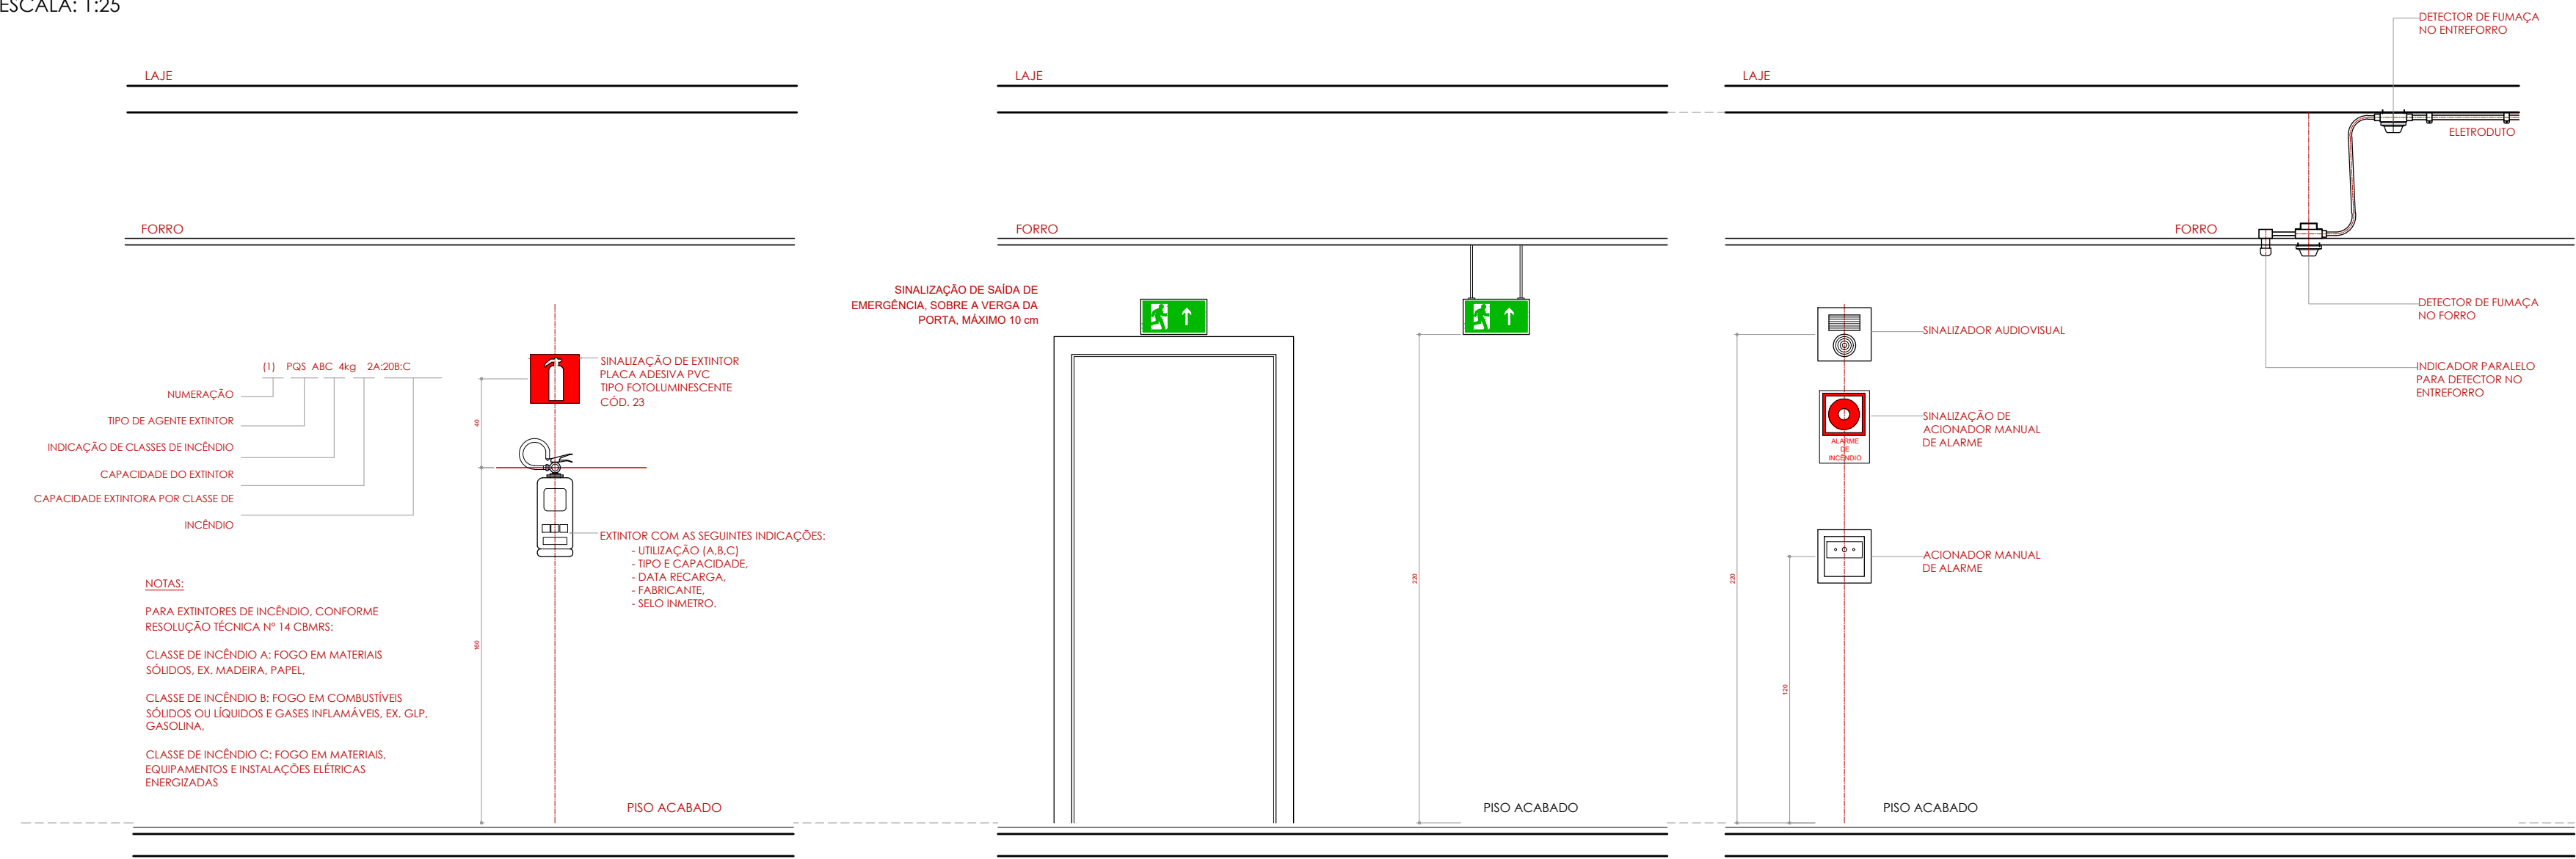


EXTINTORES DE INCÊNDIO

SINALIZAÇÃO DE EMERGÊNCIA

SISTEMA DE DETECÇÃO E ALARME

| RT-12/2021 - RESOLUÇÃO TÉCNICA SINALIZAÇÃO DE EMERGÊNCIA |         |   |
|----------------------------------------------------------|---------|---|
| SÍMBOLOS                                                 | CÓDIGOS | DESCRIÇÃO   |
|                                                          | P-1     | SINALIZAÇÃO DE "PROIBIDO FUMAR", INDICADO PARA TODO O LOCAL ONDE FUMAR POSSA AUMENTAR O RISCO DE INCÊNDIO                       |
|                                                          | P-4     | SINALIZAÇÃO DE "PROIBIDO UTILIZAR O ELEVADOR EM CASO DE INCÊNDIO", FIXADA ACIMA DE CADA PAINEL DE BOTÕES DE CHAMADA DO ELEVADOR |
|                                                          | S-1     | SÍMBOLO ORIENTAÇÃO DE SAÍDA À DIREITA 30 x 15 cm                                                                                |
|                                                          | S-2     | SÍMBOLO ORIENTAÇÃO DE SAÍDA À ESQUERDA 30 x 15cm                                                                                |
|                                                          | S-3     | SÍMBOLO ORIENTAÇÃO DE SAÍDA À FRENTE, FIXADA ACIMA DO VÃO DE ABERTURAS SEM PORTA, 30 x 15cm                                     |
|                                                          | S-8     | SÍMBOLO ORIENTAÇÃO DE SAÍDA DA ESCADA DE EMERGÊNCIA DESCE À DIREITA, 30 x 15 cm                                                 |
|                                                          | S-9     | SÍMBOLO ORIENTAÇÃO DE SAÍDA DA ESCADA DE EMERGÊNCIA DESCE À ESQUERDA, 30 x 15 cm                                                |
|                                                          | S-12    | SÍMBOLO ORIENTAÇÃO DE SAÍDA, FIXADA ACIMA DE VÃO DE ABERTURA COM PORTA OU SAÍDA FINAL DA EDIFICAÇÃO, 30 x 15 cm                 |
|                                                          | S-17    | SÍMBOLO DE INDICAÇÃO DE PAVIMENTO EM ESCADAS 20 x 20 cm                                                                         |
|                                                          | S-27    | INDICAÇÃO DE ÁREA DE RESGATE, INTERIOR DA ESCADA, 20 x 20 cm, FIXADA NA PAREDE A 180 cm                                         |

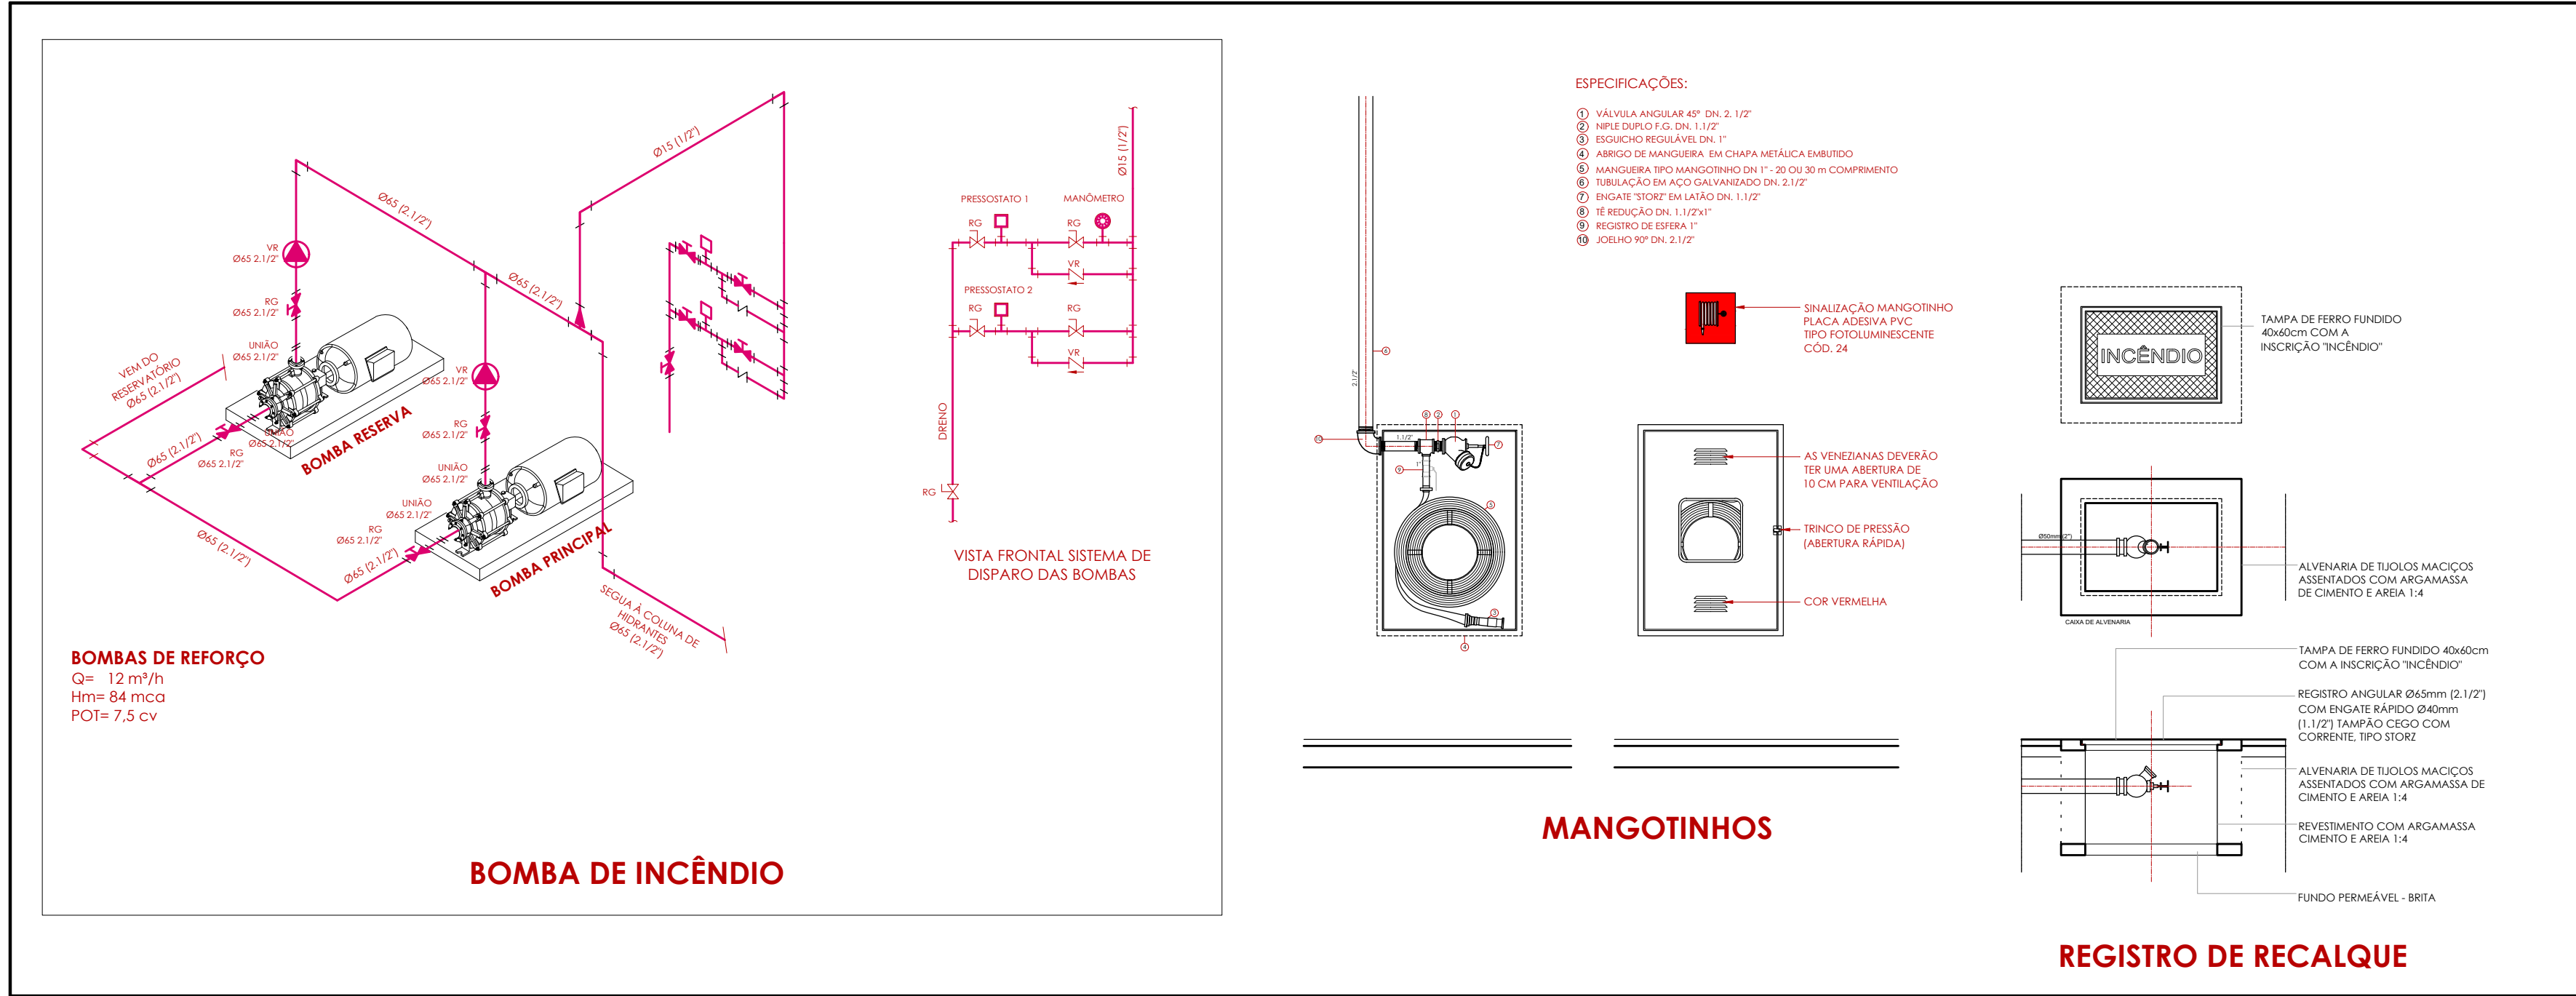

BOMBA DE INCÊNDIO

MANGOTINHOS

REGISTRO DE RECALQUE

|         |                                                                    |         |            |
|---------|--------------------------------------------------------------------|---------|------------|
| 03      | REVISÃO DE PROJETO: DETECTORES ENTREFORROS                         | LETICIA | 01.09.2023 |
| 02      | REVISÃO DE PROJETO: ILUMINAÇÃO EMERGÊNCIA NAS SAÍDAS DE EMERGÊNCIA | LETICIA | 30.06.2023 |
| 01      | APRESENTAÇÃO PROJETO                                               | LETICIA | 12.06.2023 |
| REVISÃO | OBSERVAÇÕES                                                        | DESENHO | DATA       |

UNIVERSIDADE FEDERAL DE CIÊNCIAS DA SAÚDE DE PORTO ALEGRE

RUA DA CONCEIÇÃO 434 - CENTRO - PORTO ALEGRE

contido

**PREVENÇÃO E COMBATE CONTRA INCÊNDIO - PROJETO EXECUTIVO**

DETALHAMENTO

proprietário

UFSCPA

projeto

ARQ. LETICIA TEIXEIRA RODRIGUES - CAU A 26.121-1

escala

1:50

data

01.09.2023

desenho

Letícia

código uma

2022-125

prancha

**AI-04**

fone: (51) 3024.2797

e-mail: lerodr@gmail.com

Av. Caçapava, 209/405

Porto Alegre - RS - Brasil