ARCHICAD VERSÃO EDUCACIONAL

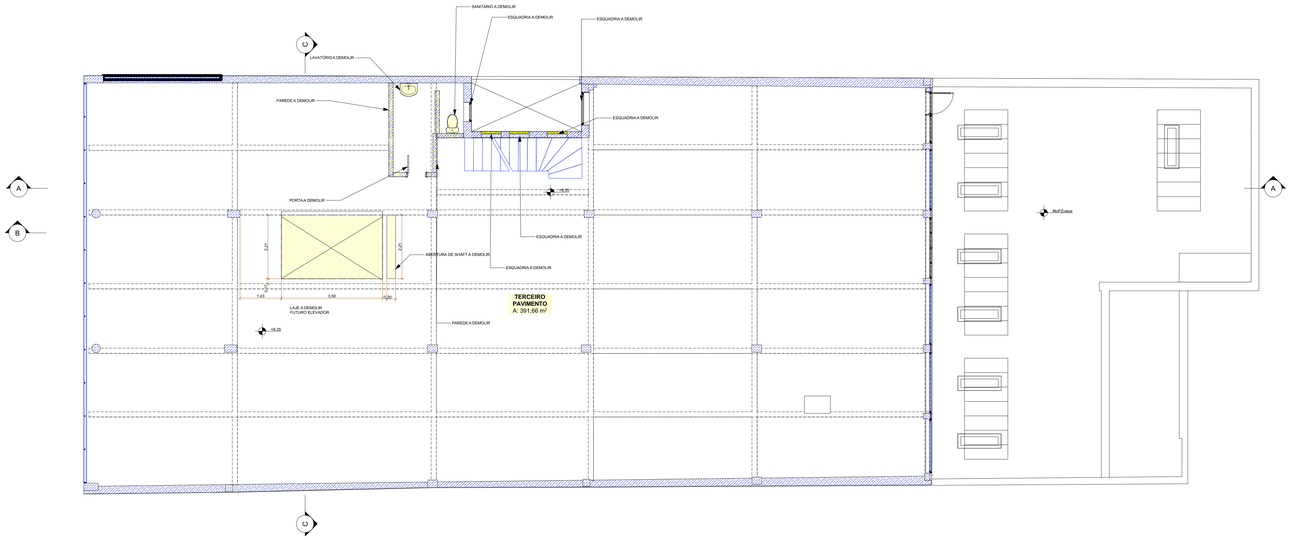

PLANTA DE DEMOLIÇÃO - 3° PAVIMENTO
ESCALA 1:75

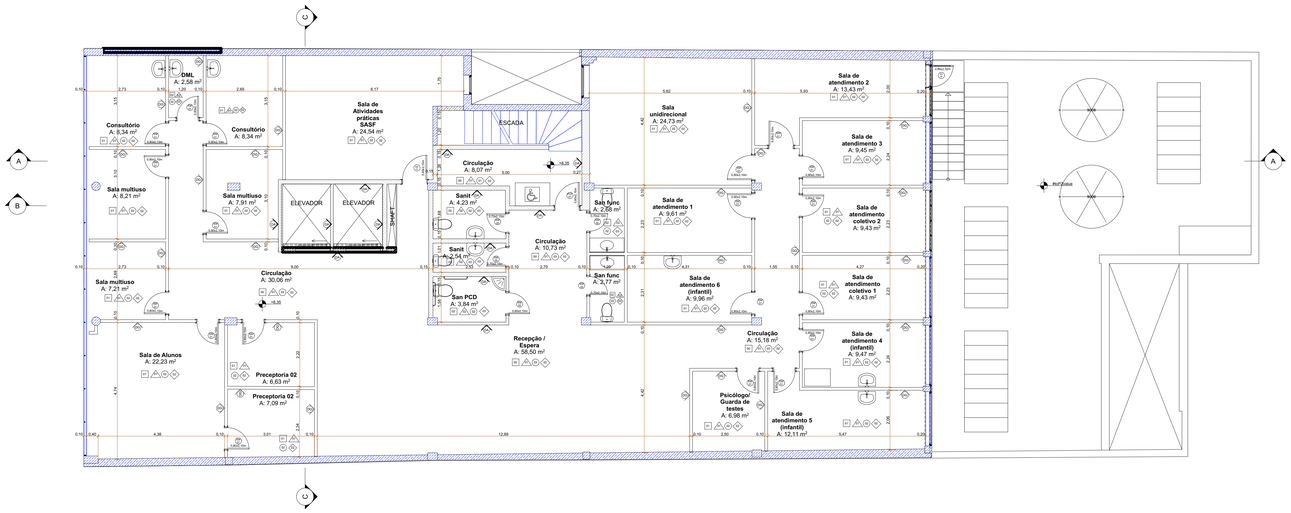

PLANTA DE CONSTRUÇÃO - 3° PAVIMENTO
ESCALA 1:75

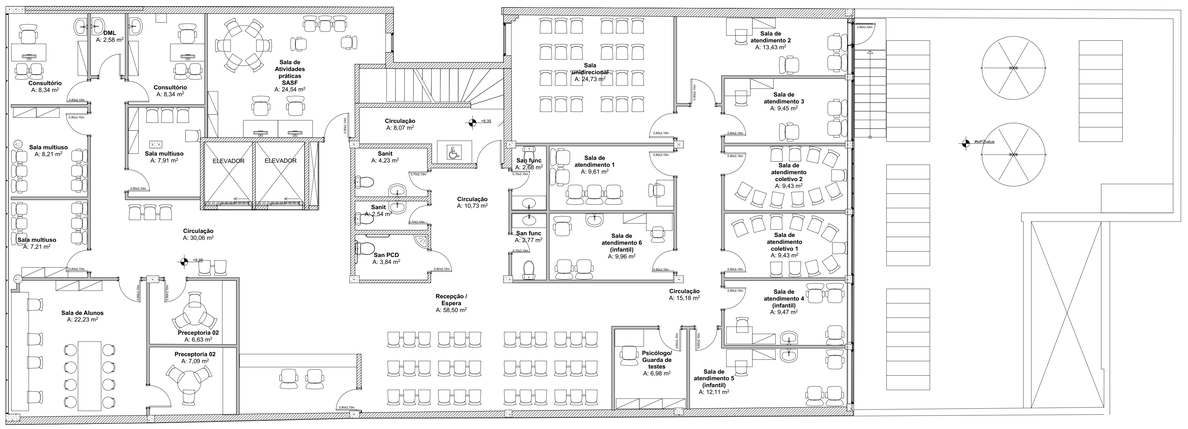

PLANTA DE LAYOUT - 3° PAVIMENTO
ESCALA 1:75

LEGENDA ACABAMENTOS:

PISO
- 00 - EXISTENTE EM GRANITINA A REFORMAR
- 01 - VINÍLICO
- 02 - CERÂMICO
- 03 - BASALTO
- 04 - EPOXI
- 05 - SOLEIRA DE BASALTO

PAREDE
- 01 - PAREDE COM PINTURA ACRÍLICA
- 02 - PAREDE COM REVESTIMENTO CERÂMICO
- 03 - PAINEL EM MDF COM REVESTIMENTO

FORRO
- 01 - LAJE APARENTE COM PINTURA
- 02 - FORRO EM GESSO ACARTONADO COM PINTURA
- 03 - FORRO EM PLACAS DE GESSO
- 04 - SEM FORRO COM ESTRUTURA APARENTE

RODAPÉ
- 01-RODAPÉ CERÂMICO
- 02-RODAPÉ DE POLIESTIRENO
- 03-SEM RODAPÉ

LEGENDA DE SÍMBOLOS
- EA ESQUADRIA DE ALUMÍNIO
- EM ESQUADRIA DE MADEIRA
- EF ESQUADRIA DE FERRO
- PA PORTA DE ALUMÍNIO
- PCF PORTA CORTA FOGO

TIPOS DE PAREDES
- PAREDE DE ALVENARIA EXISTENTE
- DA PAREDE DE ALVENARIA CONSTRUIR
- DG PAREDE DE GESSO ACARTONADO

LEGENDA DE CORES
- EXISTENTE
- A CONSTRUIR
- A DEMOLIR

ATENÇÃO CONFERIR MEDIDAS NO LOCAL

NENHUMA CÓPIA DESTE DOCUMENTO SERÁ VÁLIDA PARA EXECUÇÃO SEM A ASSINATURA DO RESPONSÁVEL TÉCNICO

REVISÃO	OBSERVAÇÕES	DESENHO	DATA
B	REVISÃO 01	VALENTINA	04/10/2023
A	EMISSÃO INICIAL	RAFAEL	01/09/2023

UFCSPA
Universidade Federal de Ciências da Saúde de Porto Alegre

UNIVERSIDADE FEDERAL DE CIÊNCIAS DA SAÚDE DE PORTO ALEGRE
CLÍNICA FAMÍLIA
RUA DA CONCEIÇÃO 434 - CENTRO - PORTO ALEGRE

conteúdo: PROJETO EXECUTIVO DE ARQUITETURA
3° PAVIMENTO
PLANTA BAIXA - DEMOLIÇÃO, CONSTRUÇÃO, LAYOUT

fone / fax (51) 3221.3083
homepage www.vma.arq.br
e-mail vma@vma.arq.br
vma arquitetura
avenida iguaçu , 41 conjunto 401
petrópolis porto alegre rs brasil

proprietário: UFCSPA
projeto: ARQ. FÁBIO ANDRÉ ZATTI - CAU A32038-4
ARQ. MATEUS FRANCISCO AMBROS DA SILVA - CAU A137112-6
execução:

escala: INDICADO
data: 01/09/2023
desenho: RAFAEL
revisão: 2023-129
prancha: AR04