




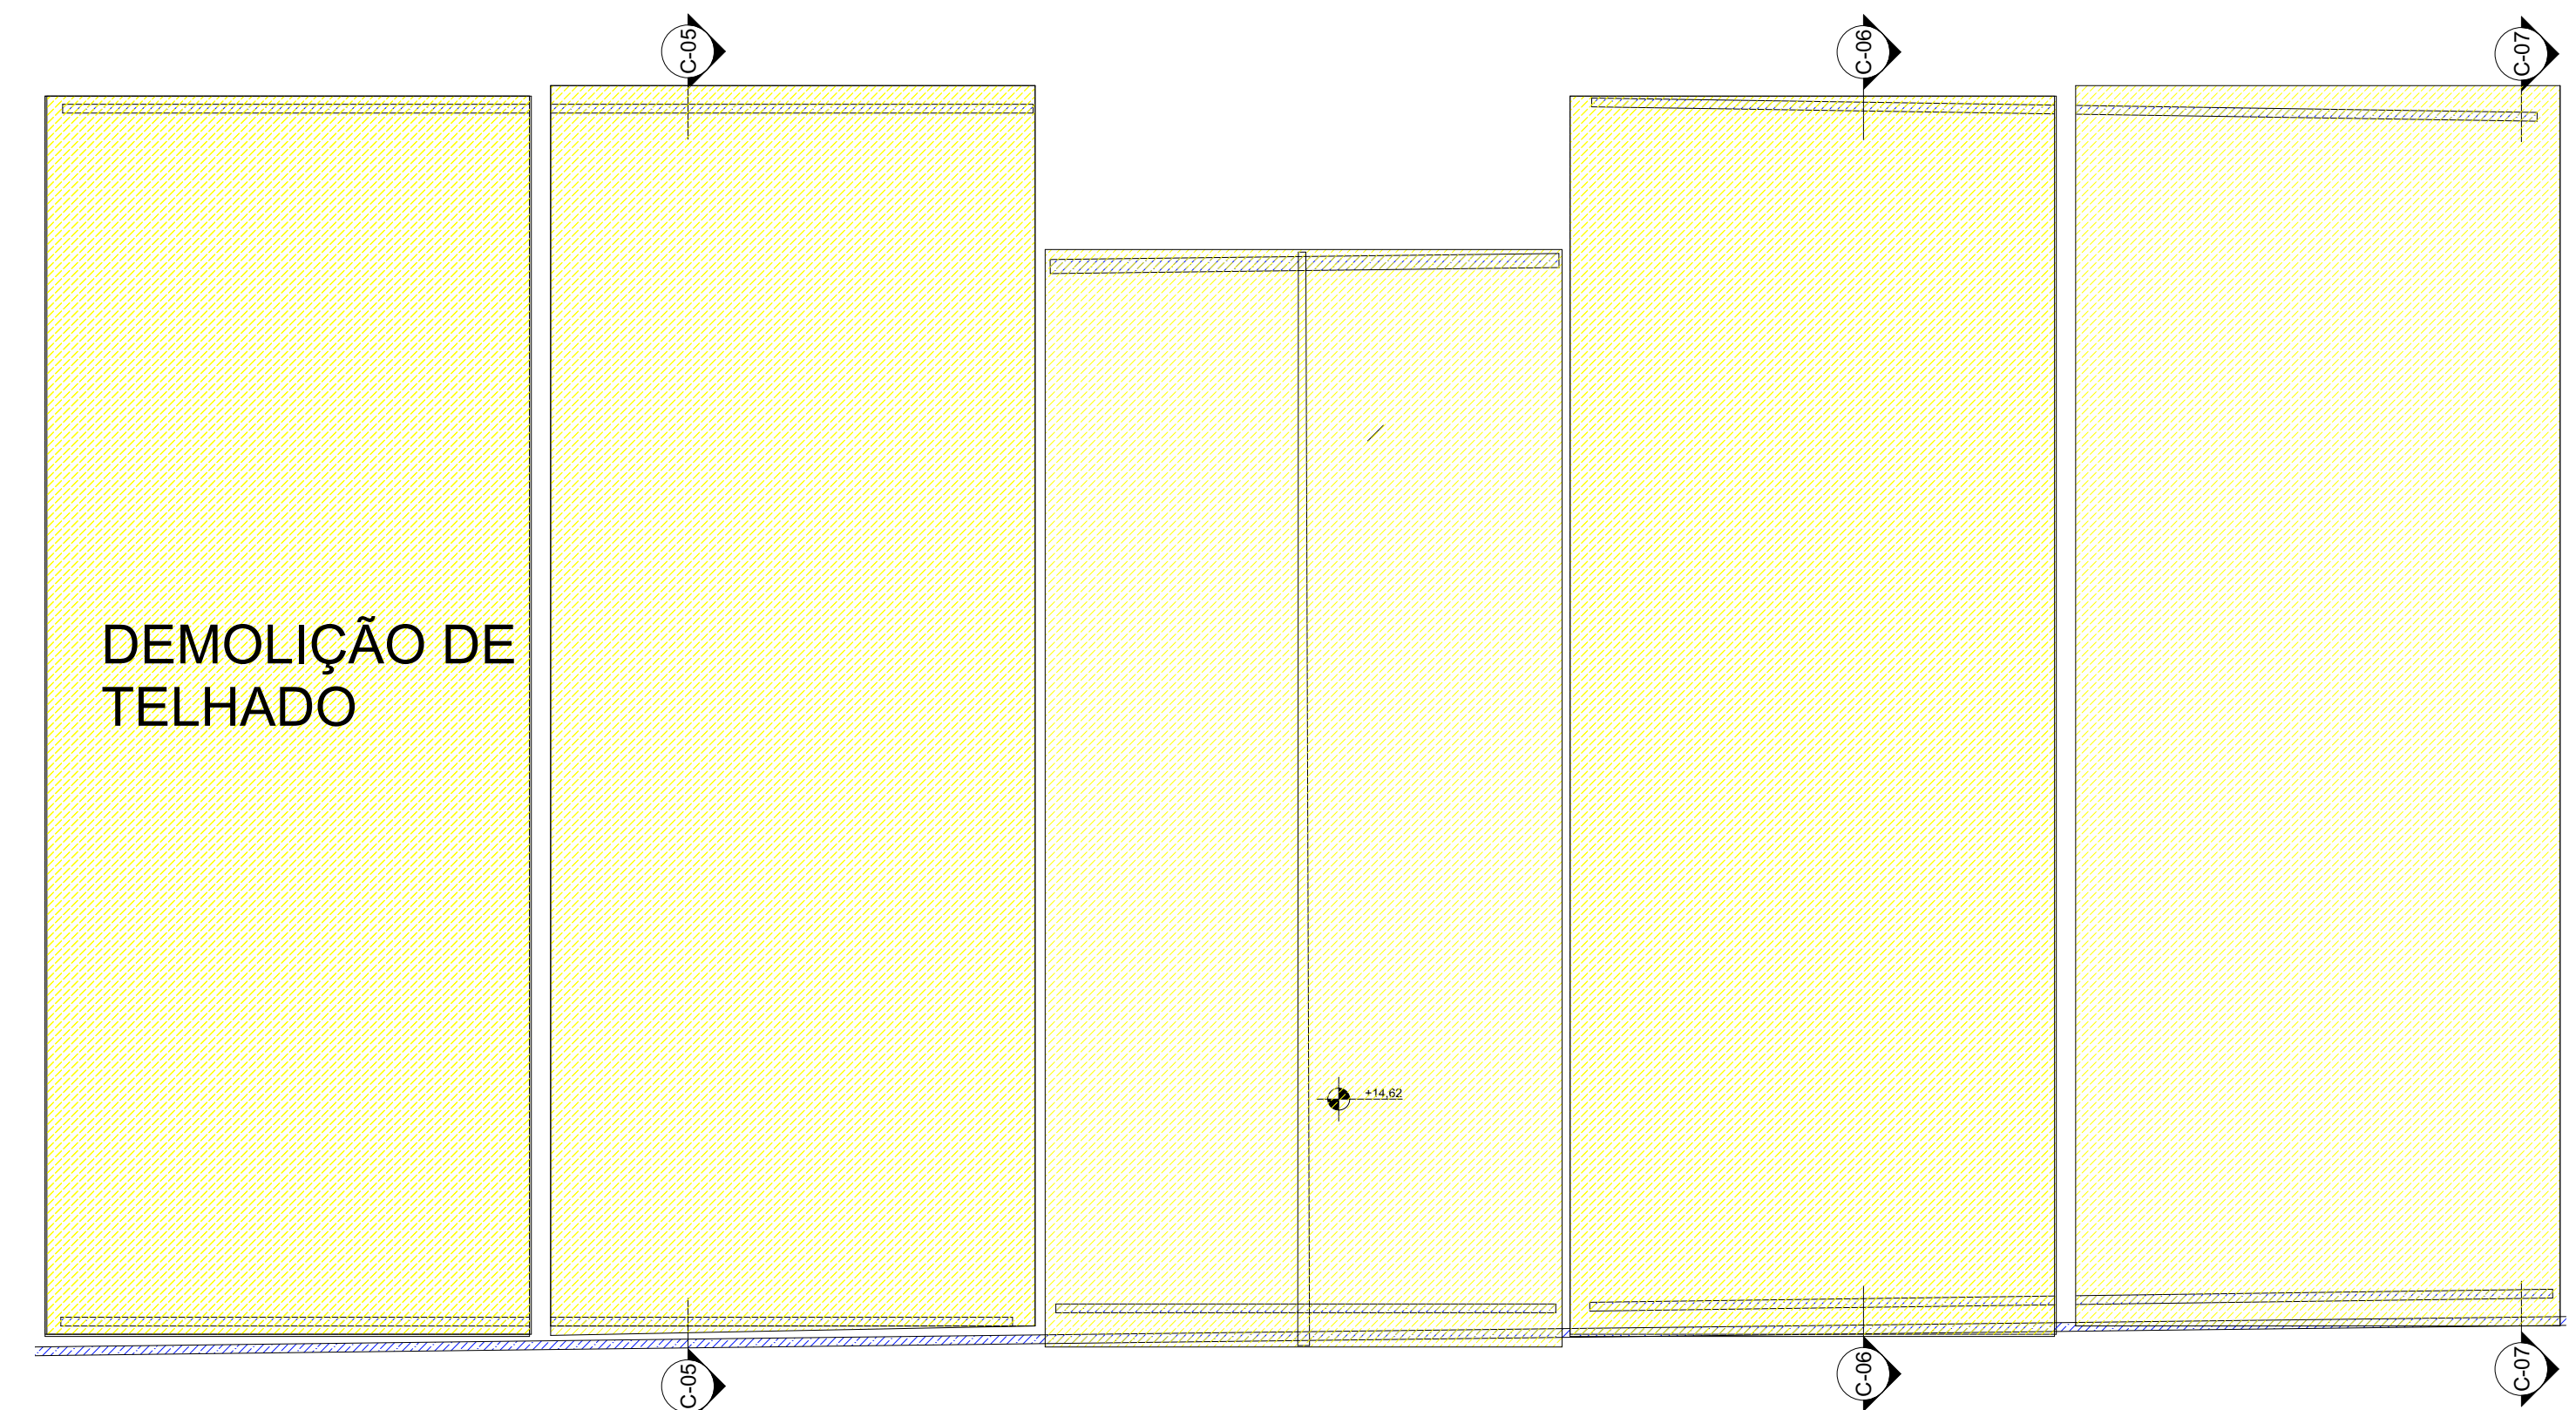

PLANTA DE DEMOLIÇÃO - COBERTURA
ESCALA 1:75

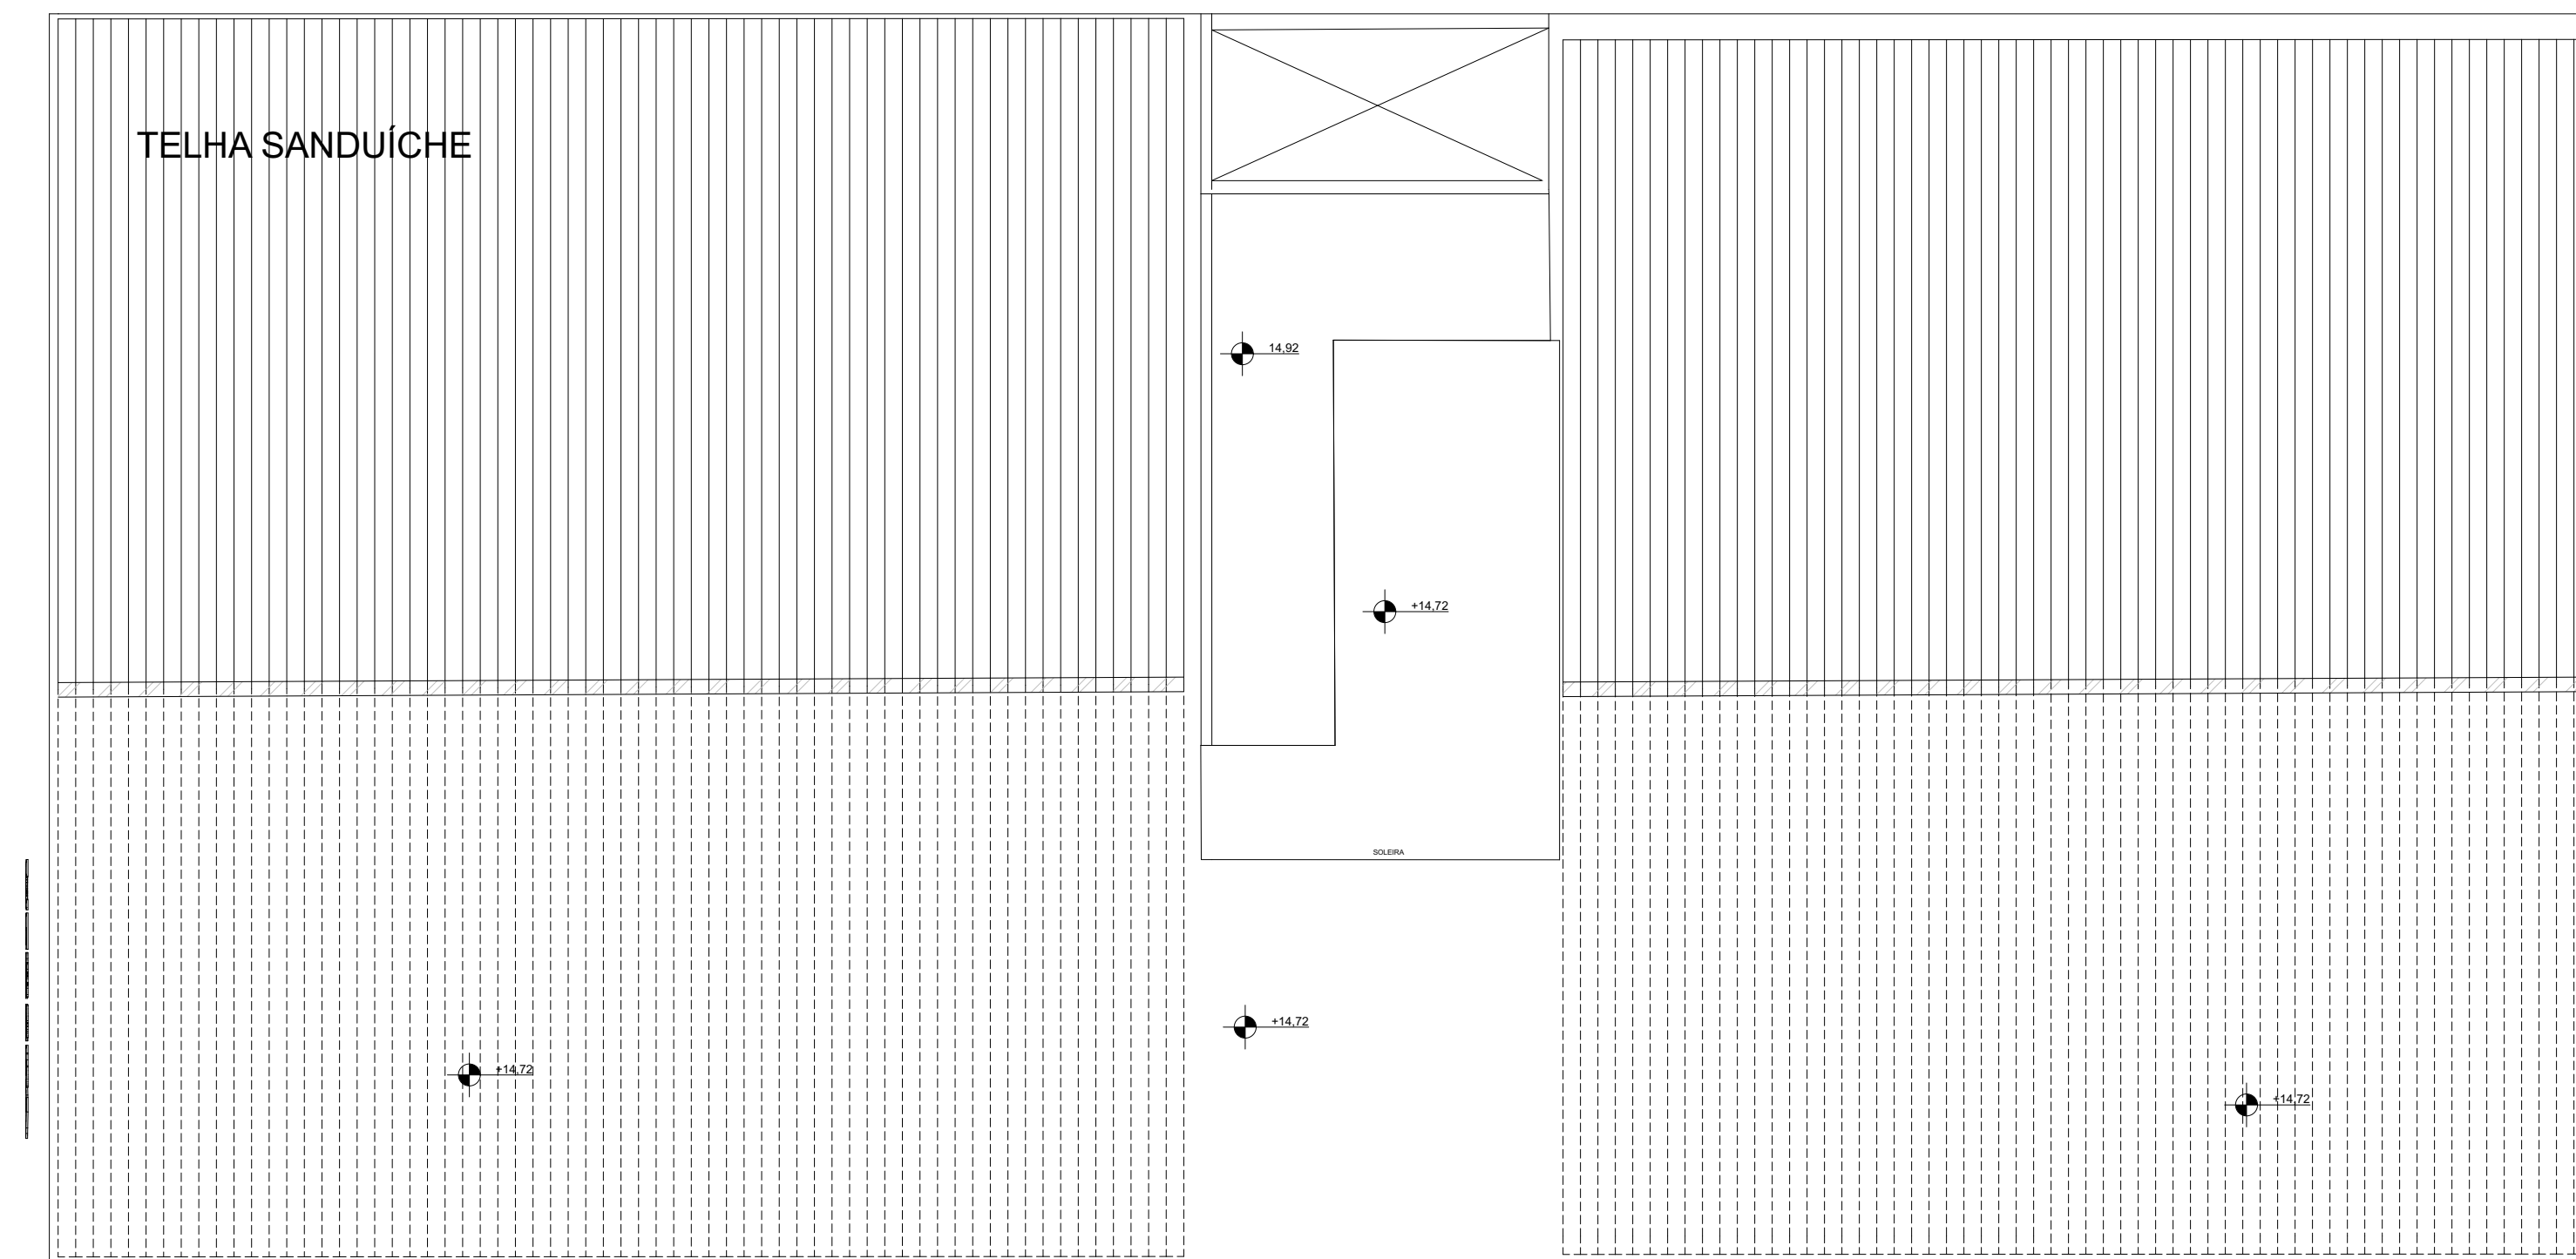

PLANTA COBERTURA
ESCALA 1:75

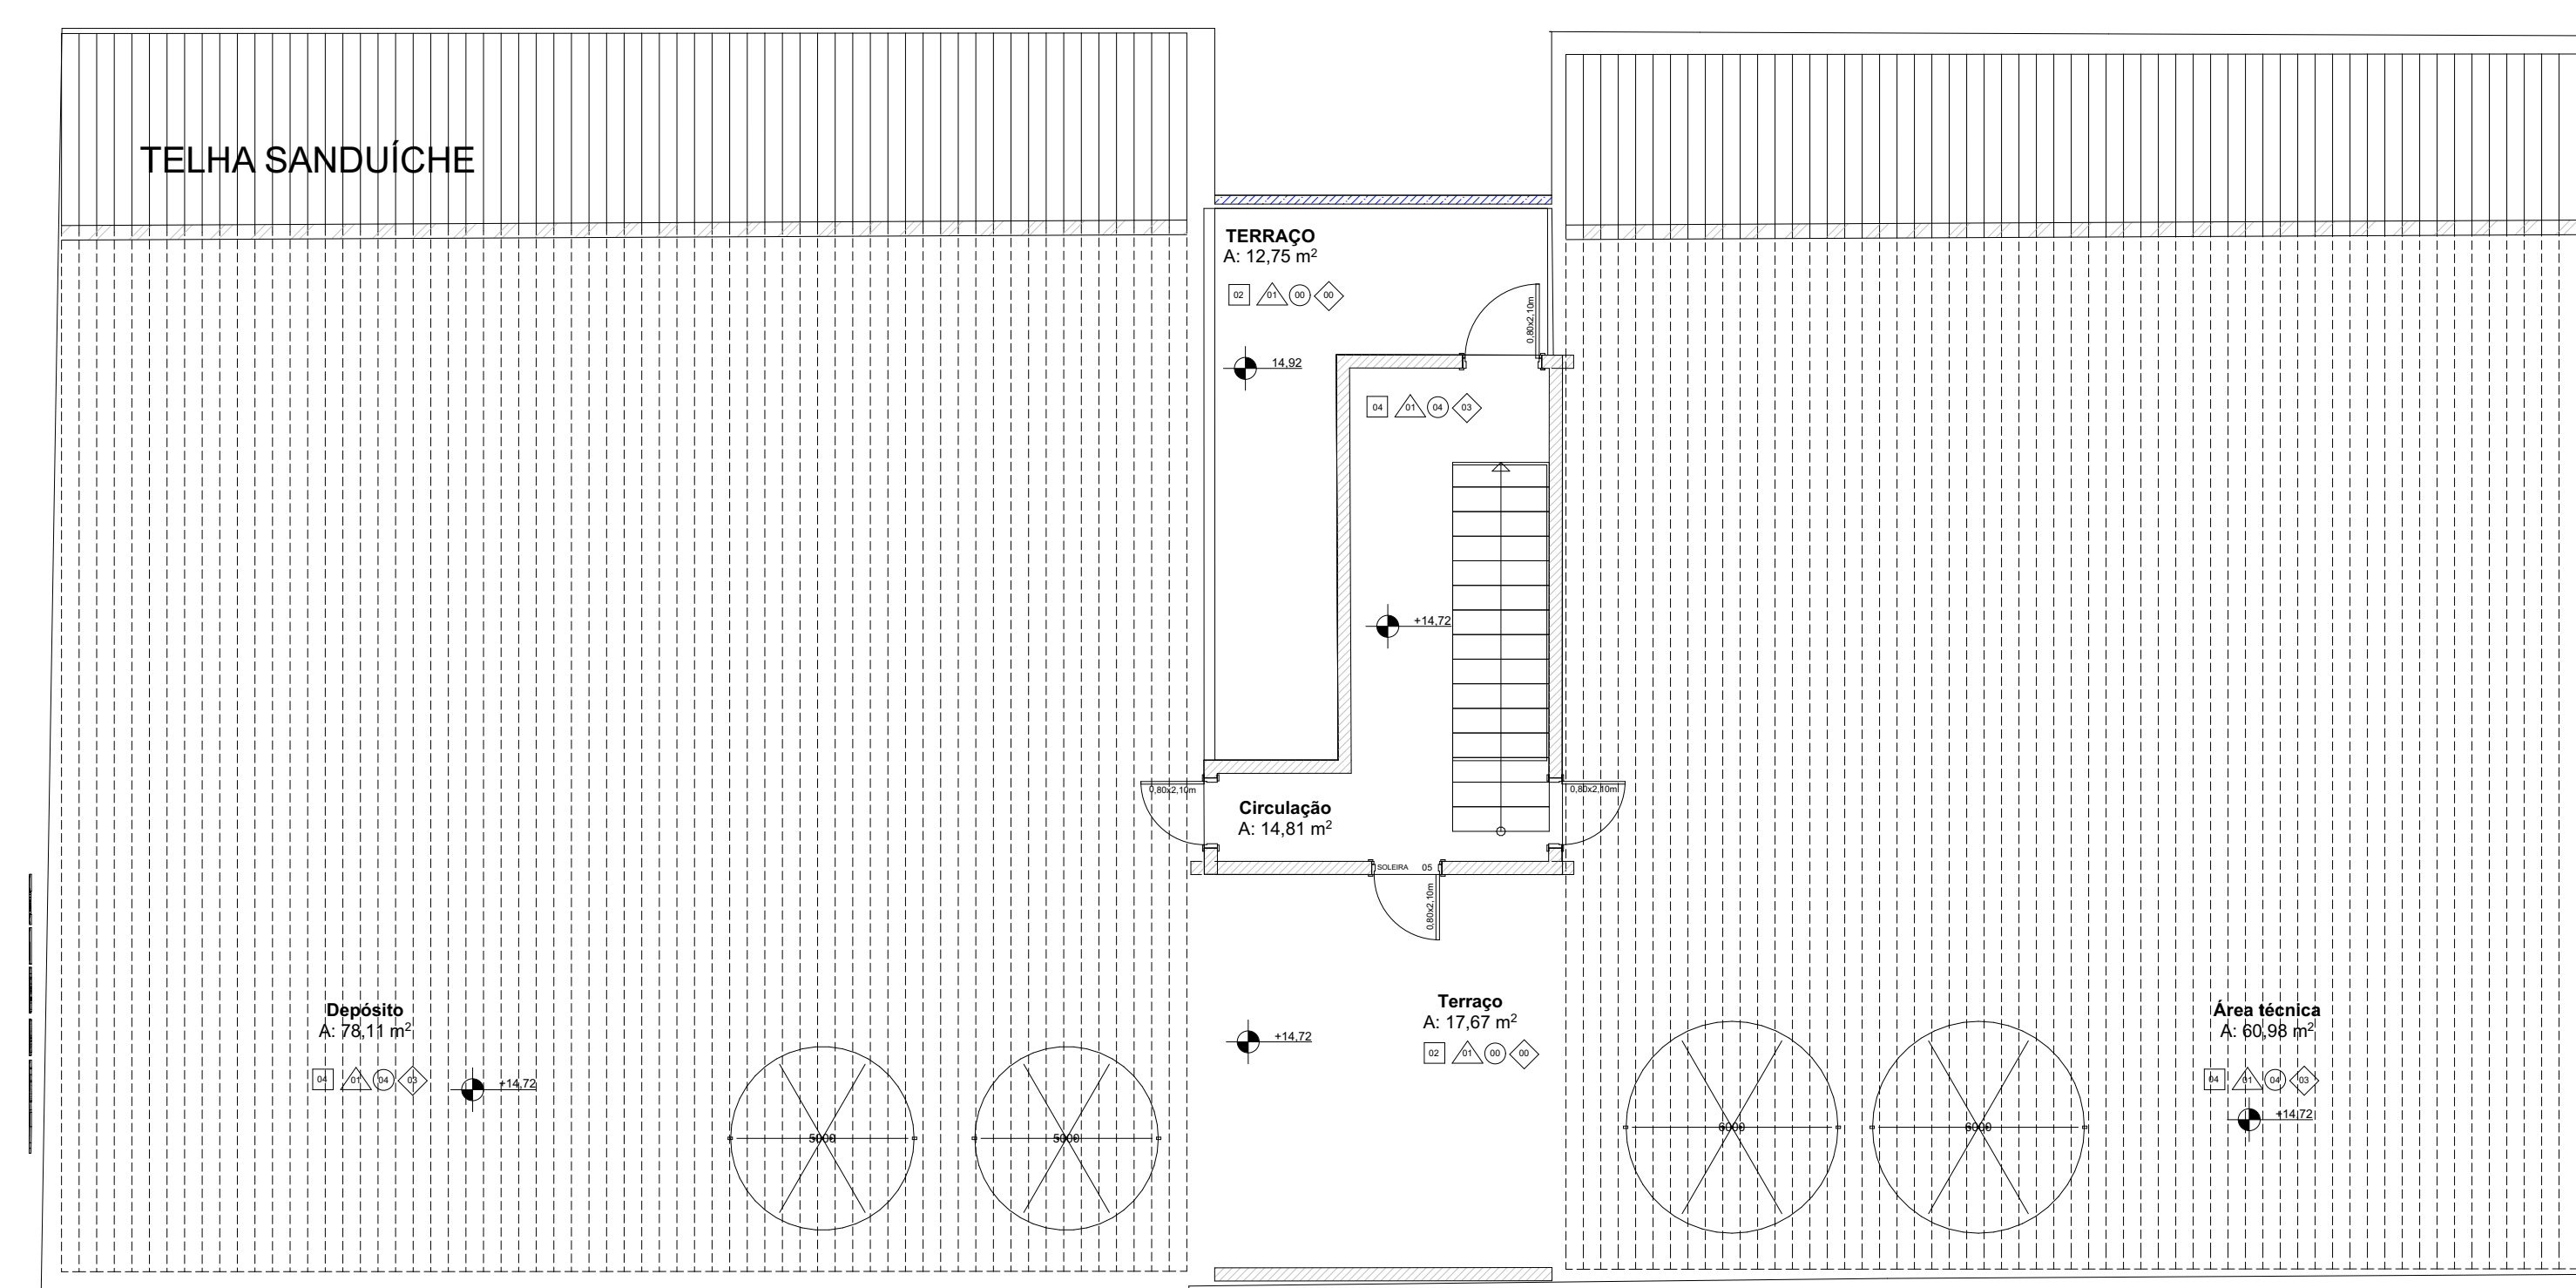

PLANTA DE LAYOUT - 5º PAVIMENTO
ESCALA 1:75

AR06