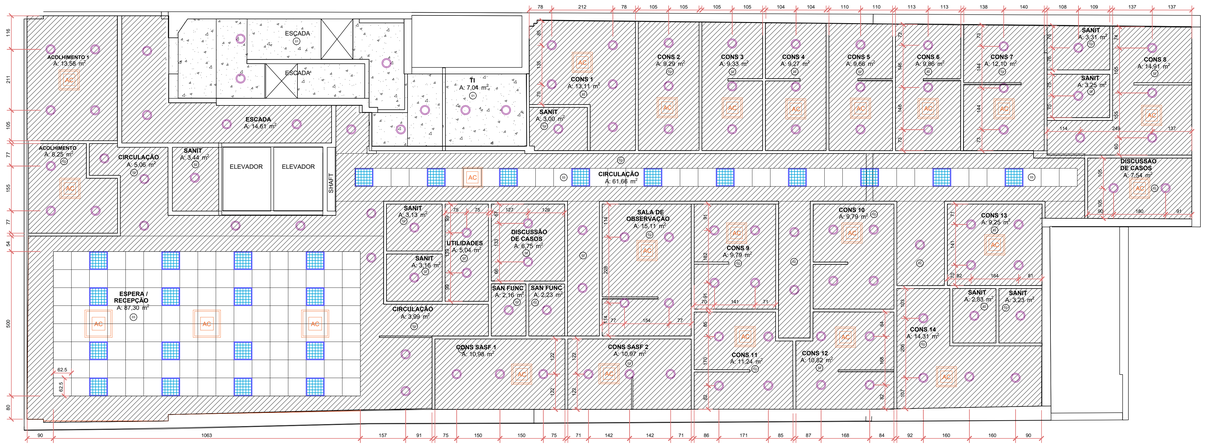

PLANTA DE FORRO - 3º PAVIMENTO
ESCALA 1:75

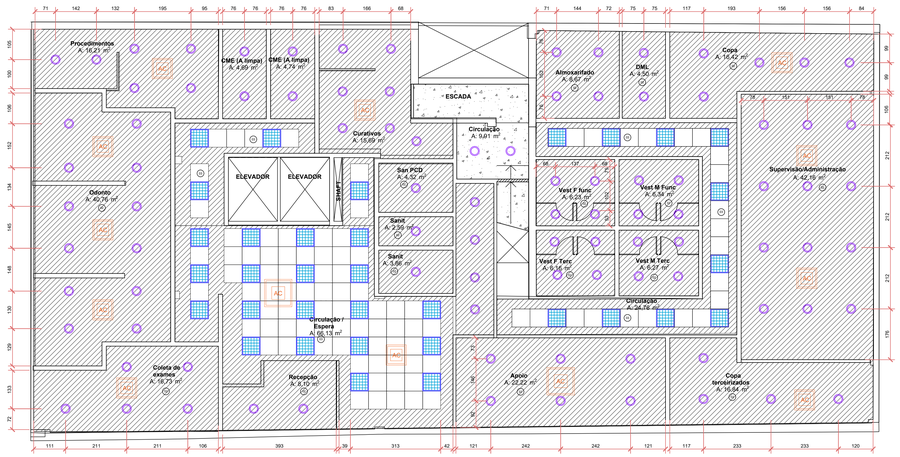

PLANTA DE FORRO - 4º PAVIMENTO
ESCALA 1:75

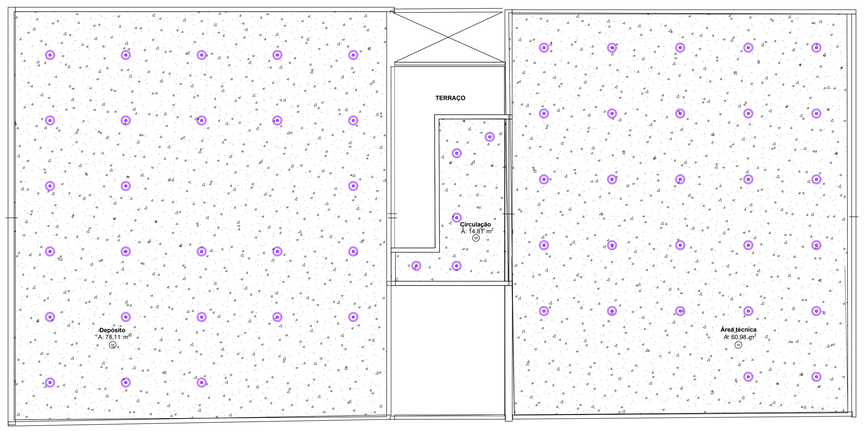

PLANTA DE FORRO - 5º PAVIMENTO
ESCALA 1:75

LEGENDA ACABAMENTOS:

FORRO

01 - LAJE APARENTE COM PINTURA
02 - FORRO EM GESSO ACARTONADO COM PINTURA
03 - FORRO EM PLACAS DE GESSO
04 - SEM FORRO COM ESTRUTURA APARENTE

LEGENDA DE FORRO

LAJE APARENTE COM PINTURA
FORRO EM GESSO ACARTONADO COM PINTURA
FORRO EM PLACAS DE GESSO
SEM FORRO COM ESTRUTURA APARENTE

LEGENDA ELEMENTOS DE FORRO:

LUMINÁRIA 01
Luminária LED de embutir (com aleta) 36W

LUMINÁRIA 02
Luminária LED de embutir 36W

AC
AR CONDICIONADO

LEGENDA DE CORES

EXISTENTE
A CONSTRUIR
A DEMOLIR

ATENÇÃO
CONFERIR MEDIDAS
NO LOCAL

NENHUMA CÓPIA DESTE DOCUMENTO SERÁ VÁLIDA PARA EXECUÇÃO SEM A ASSINATURA DO RESPONSÁVEL TÉCNICO

REVISÃO	OBSERVAÇÕES	DESENHO	DATA
B	REVISÃO B	UMA ARQ	04/10/2023
A	EMISSÃO INICIAL	RAFAEL	01/09/2023

UFCSPA
universidade federal de ciências da saúde de porto alegre

UNIVERSIDADE FEDERAL DE CIÊNCIAS DA SAÚDE DE PORTO ALEGRE
CLÍNICA FAMÍLIA
RUA DA CONCEIÇÃO 424 - CENTRO - PORTO ALEGRE

conteúdo
PROJETO EXECUTIVO
PLANTA DE FORRO
PLANTA BAIXA - 3º PAVIMENTO, 4º PAVIMENTO E 5º PAVIMENTO

fone / fax (51) 3221.3083
homepage www.uma.arq.br
e-mail uma@uma.arq.br
arquitetura
avenida ipiranga , 41 conjunto 401
petrópolis , porto alegre - rs - brasil

escala: INDICADO
data: 01/09/2023
desenho: UMA ARQ
codigo arq: 2022-129
prancha: AR10

proprietário: UFCSPA

projeto: ARQ. FABIO ANDRE ZATTI - CAU A32538-6
ARQ. MATEUS FRANCISCO AMBROSI DA SILVA - CAU A137112-6

execução: