
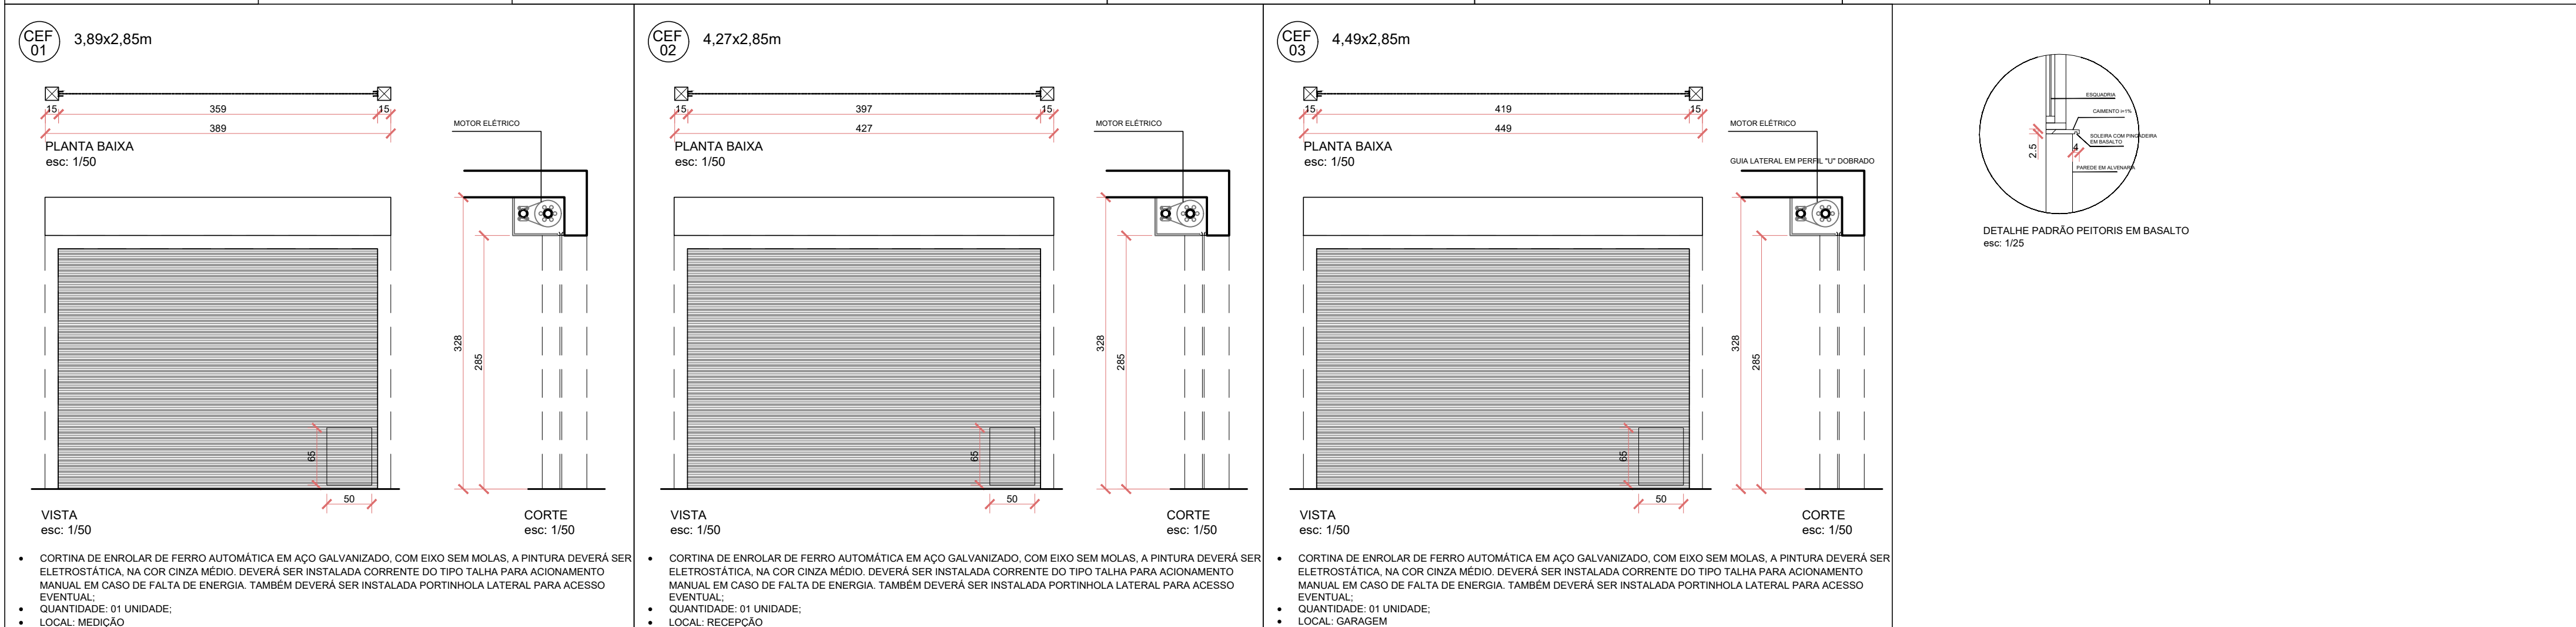
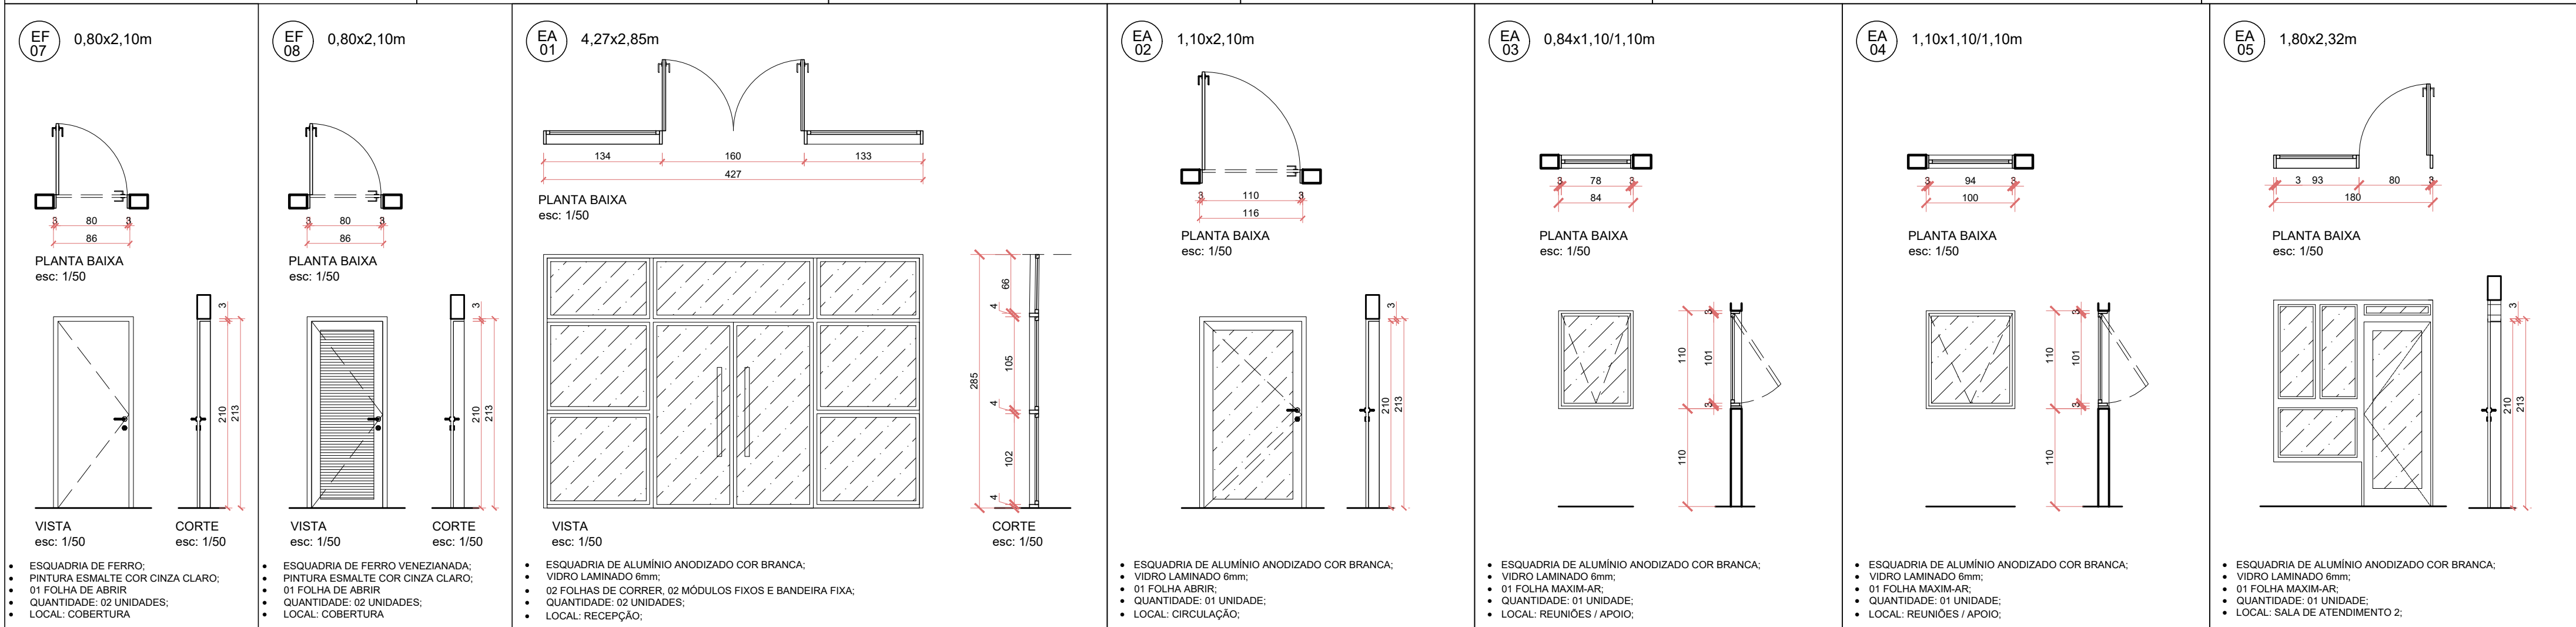
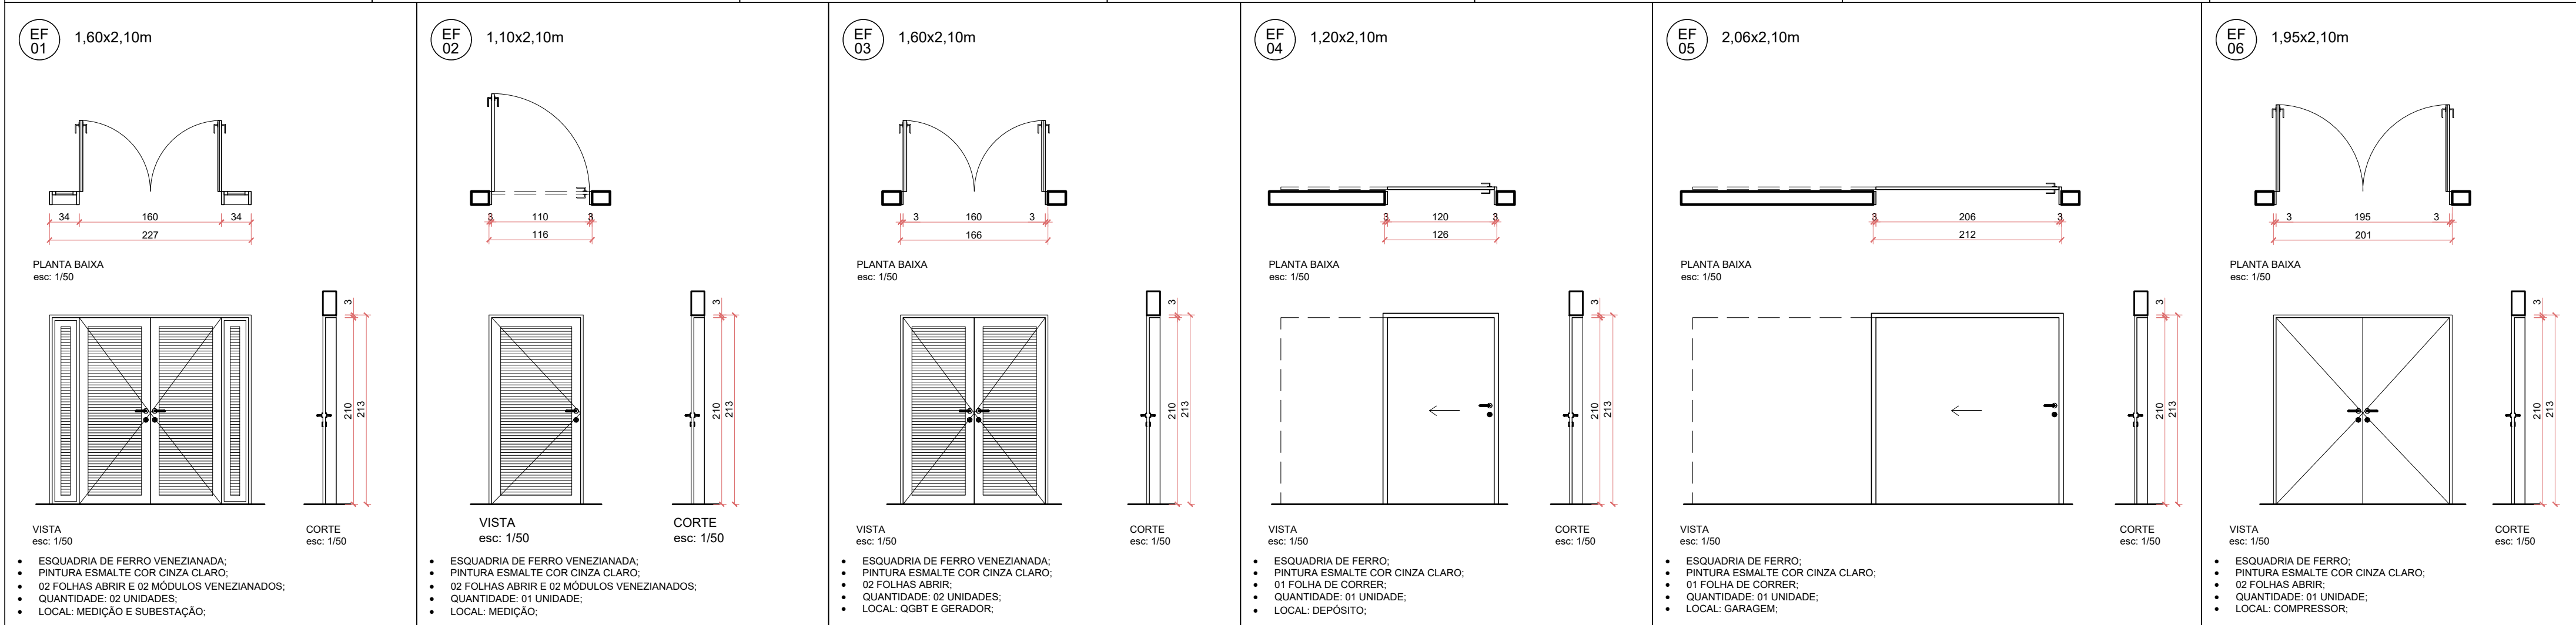


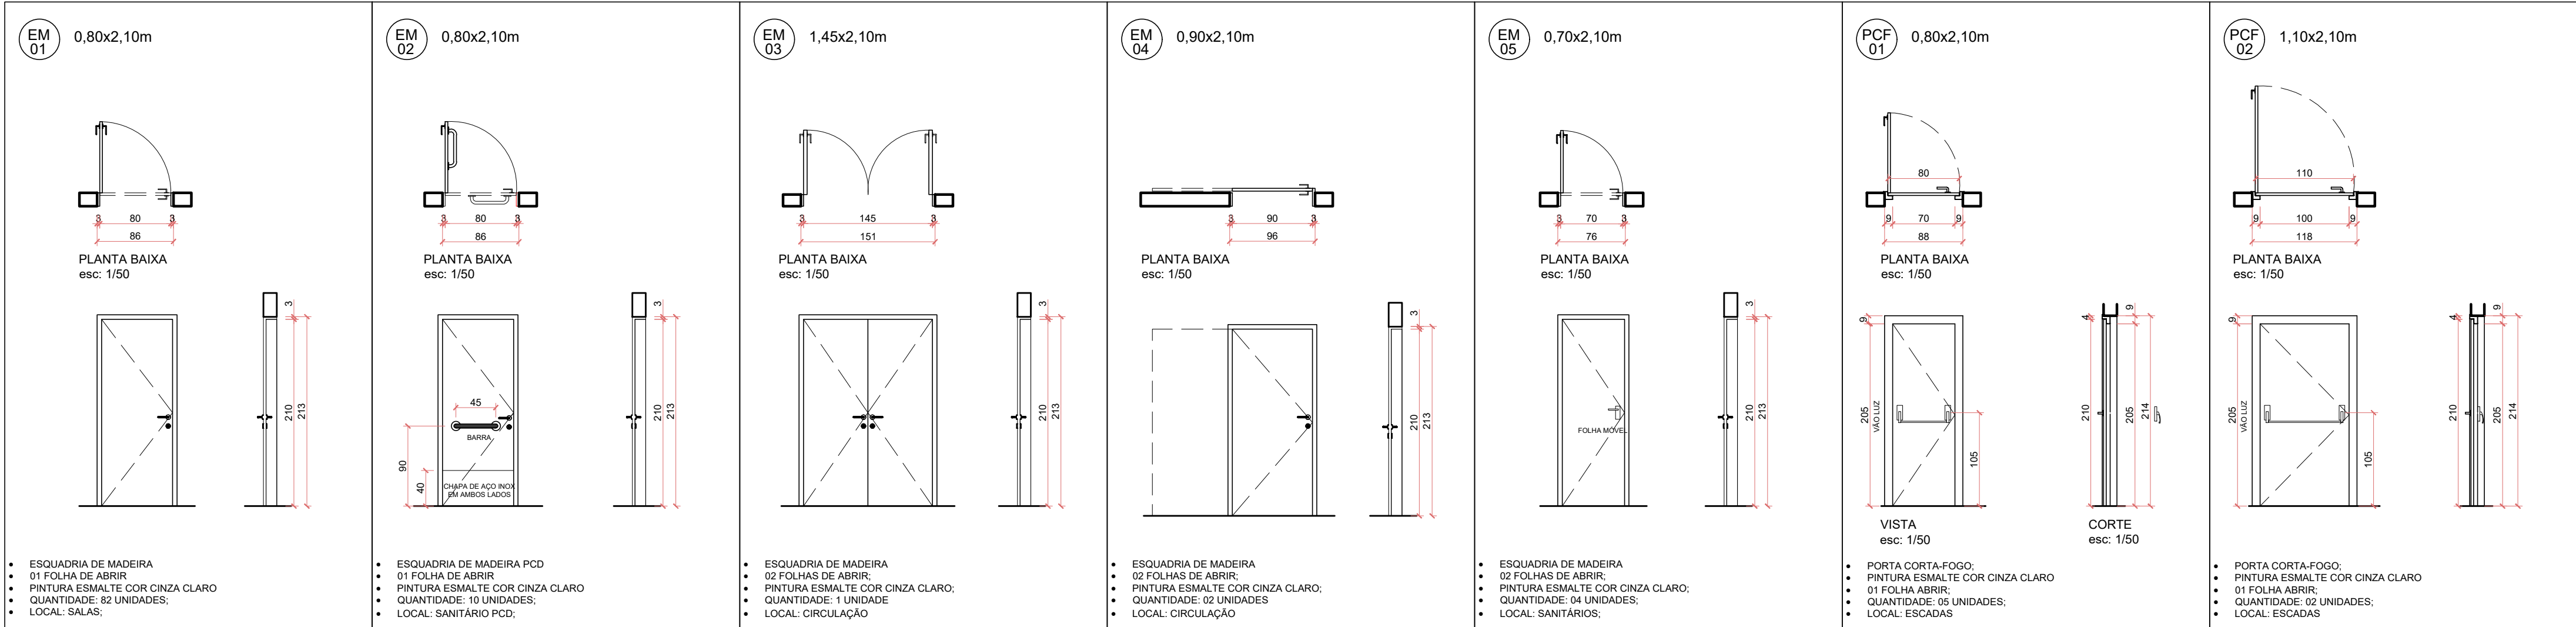


LEGENDA DE CORES

EXISTENTE A CONSTRUIR A DEMOLIR

NENHUMA CÓPIA DESTA DOCUMENTO SERÁ VÁLIDA PARA EXECUÇÃO SEM A ASSINATURA DO RESPONSÁVEL TÉCNICO

B	REVISÃO B	UMA ARQ.	04/10/2023
A	EMIÇÃO INICIAL	RAFAEL	01/09/2023
REVISÃO	OBSERVAÇÕES	DESENHO	DATA

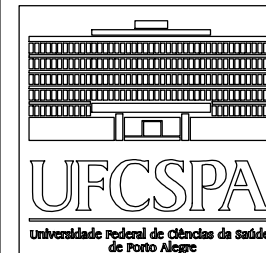

UNIVERSIDADE FEDERAL DE CIÊNCIAS
DA SAÚDE DE PORTO ALEGRE
CLÍNICA FAMÍLIA
RUA DA CONCEIÇÃO 434 - CENTRO - PORTO ALEGRE

fone / fax
homepage
e-mail

(51) 3221-3083
www.ufma.arq.br
ufma@ufma.arq.br

arquitetura

av. da gaucha, 41 - conjunto 801
petropolis - porto alegre - rs - brasil

proprietário
UFCSIPA

projeito
ARQ. FÁBIO ANDRÉ ZATTI - CAU A32338-4
ARQ. MATEUS FRANCISCO AMBROS DA SILVA - CAU A137112-6

execução

ATENÇÃO
CONFERIR MEDIDAS
NO LOCAL

AR13