



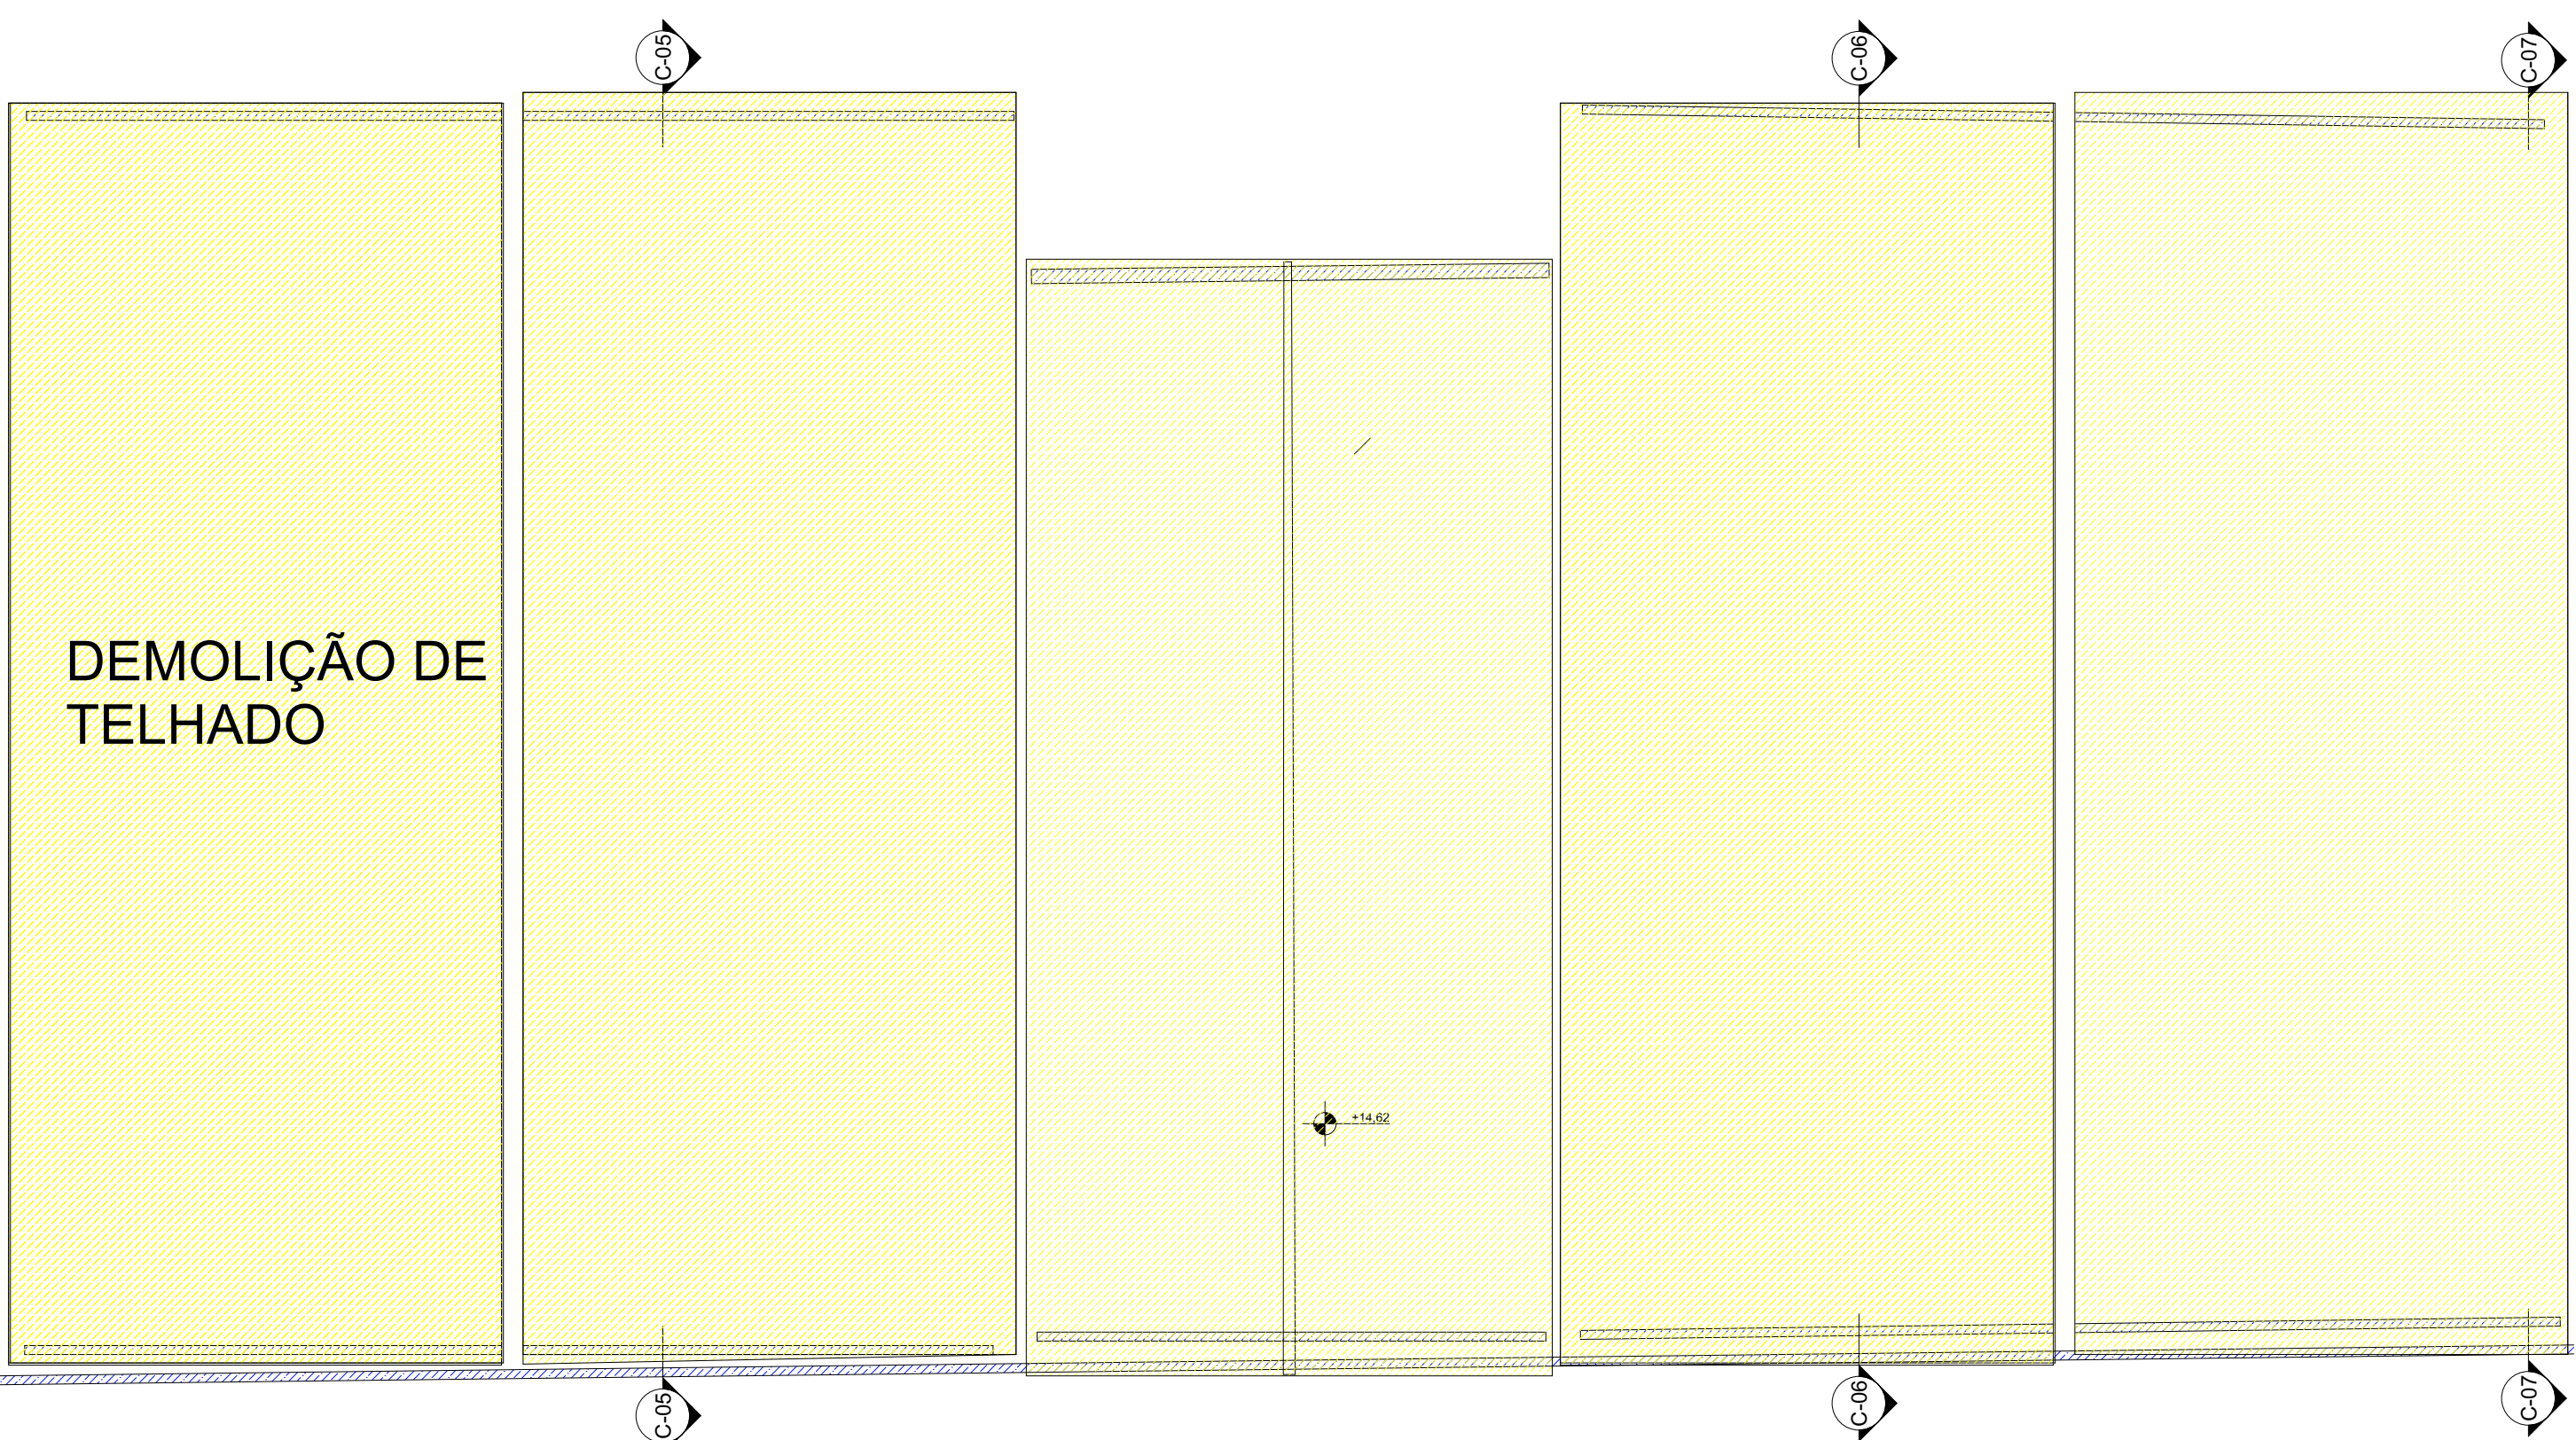

PLANTA DE DEMOLIÇÃO - COBERTURA  
ESCALA 1:75

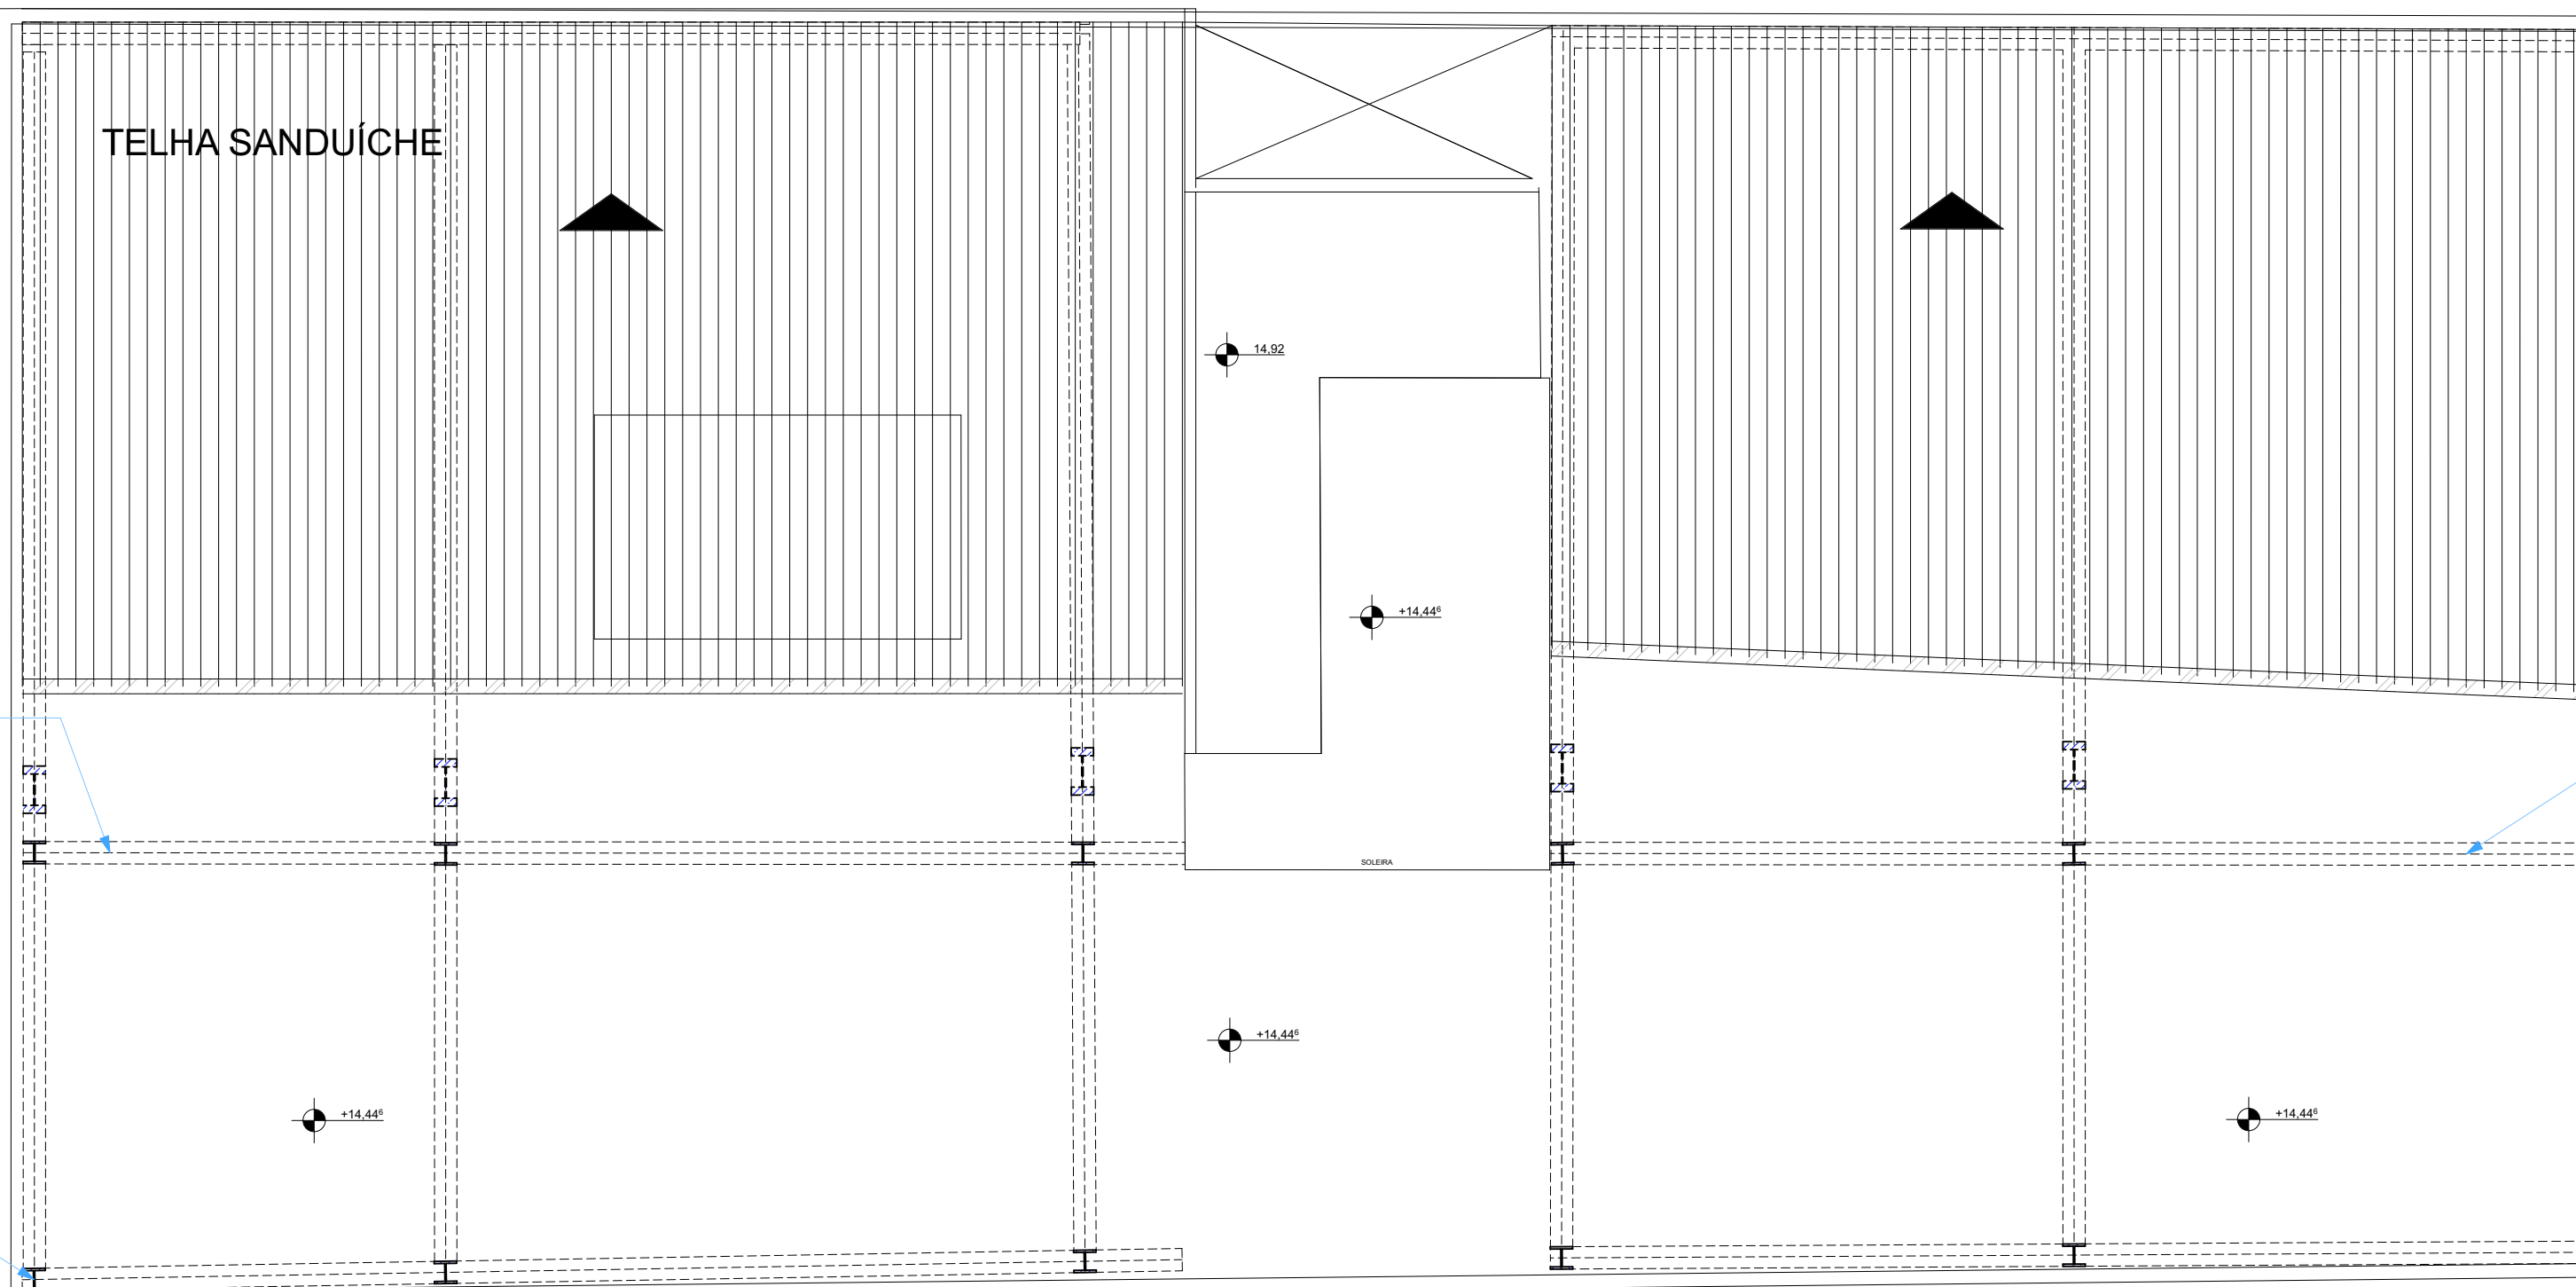

PLANTA COBERTURA  
ESCALA 1:75



|                                                                                       |                                                                                                |                                            |
|---------------------------------------------------------------------------------------|------------------------------------------------------------------------------------------------|--------------------------------------------|
|  | ARO, FÁBIO ANDRÉ ZATTI - CAU A32658-4<br>ARO, MATEUS FRANCISCO AMBROS DA SILVA - CAU A137112-6 | RAFAEL<br>código uma<br>2022-125<br>página |
|                                                                                       | exposição                                                                                      | AR06                                       |
| avenida guapira 41 conjunho 401<br>petropolis - porto alegre - rs - brasil            |                                                                                                |                                            |