ARCHICAD VERSÃO EDUCACIONAL

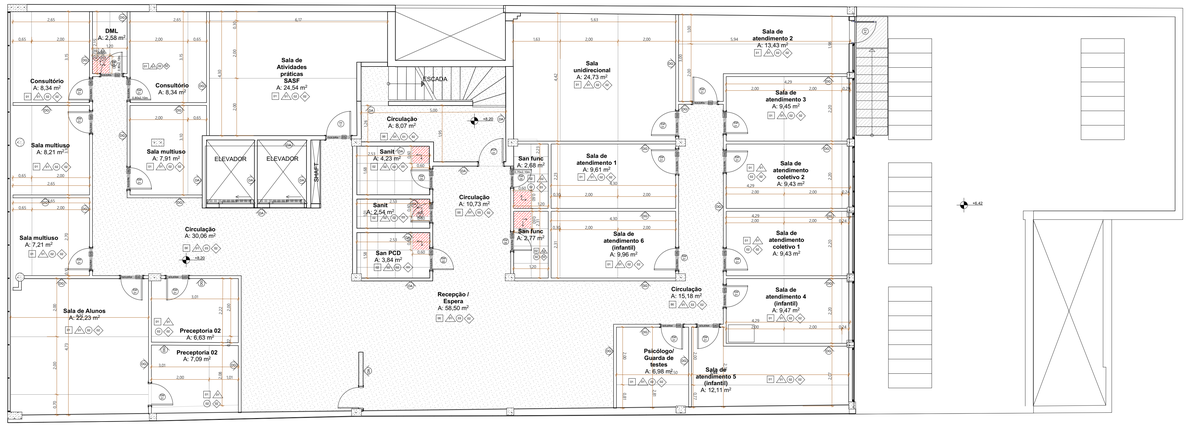

PLANTA DE PISO - 3° PAVIMENTO
ESCALA 1:75

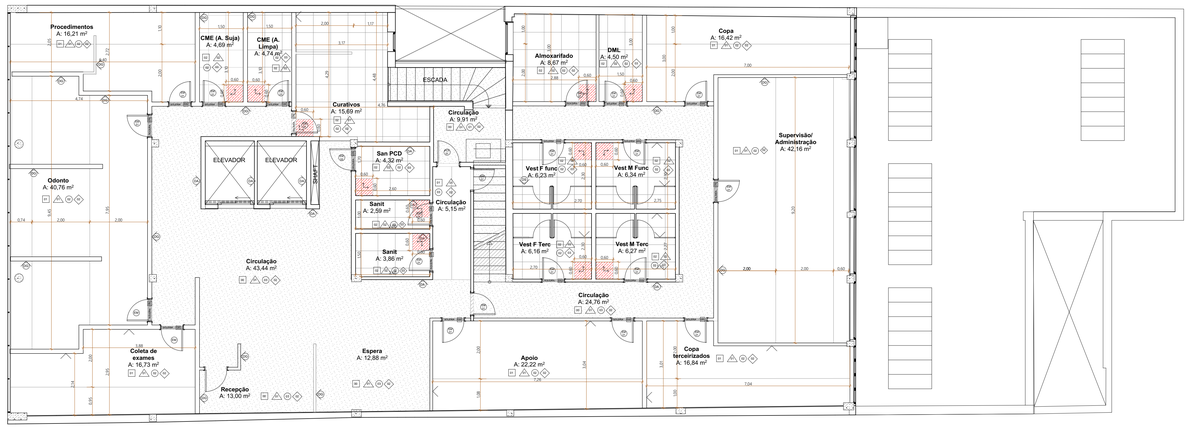

PLANTA DE PISO - 4° PAVIMENTO
ESCALA 1:75

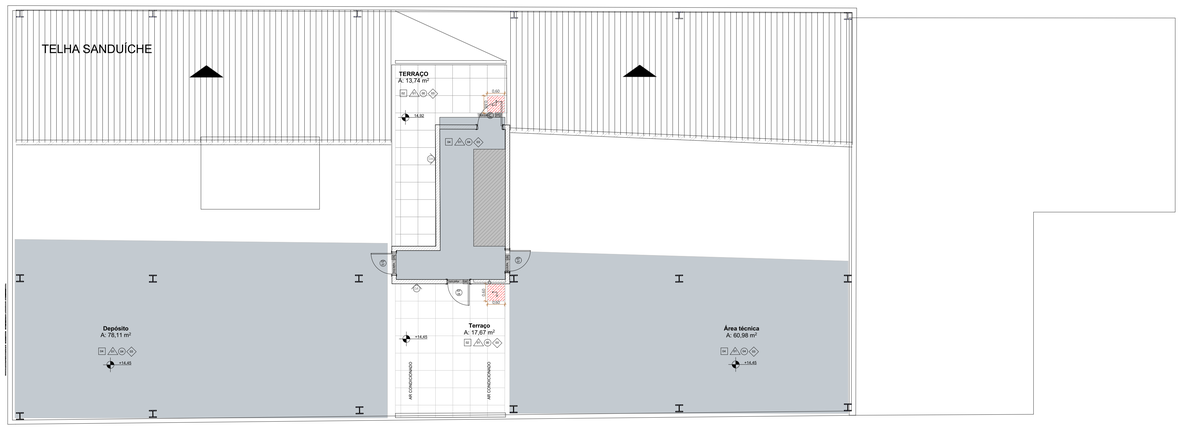

PLANTA DE PISO - COBERTURA
ESCALA 1:75

LEGENDA ACABAMENTOS:

PISO

00 - EXISTENTE EM GRANITINA A REFORMAR
01 - VINÍLICO
02 - CERÂMICO
03 - BASALTO
04 - EPOXI
05 - SOLEIRA DE BASALTO
06 - GRANITINA

PAREDE

01 - PAREDE COM PINTURA ACRÍLICA
02 - PAREDE COM REVESTIMENTO CERÂMICO
03 - PAINEL EM MDF COM REVESTIMENTO
04 - PAREDE COM TEXTURA ACRÍLICA E PINTURA

FORRO

00 - SEM FORRO
01 - LAJE APARENTE COM PINTURA
02 - FORRO EM GESSO ACARTONADO COM PINTURA
03 - FORRO EM PLACAS DE GESSO
04 - SEM FORRO COM ESTRUTURA APARENTE

RODAPÉ

01 - RODAPÉ CERÂMICO
02 - RODAPÉ DE POLIESTIRENO
03 - SEM RODAPÉ

LEGENDA DE PISO

EXISTENTE EM GRANITINA A REFORMAR
VINÍLICO
CERÂMICO
BASALTO
EPOXI
BLOCO INTERTRAVADO DE CONCRETO
GRANITINA

LEGENDA DE CORES

EXISTENTE
A CONSTRUIR
A DEMOLIR

ATENÇÃO CONFERIR MEDIDAS NO LOCAL

NENHUMA CÓPIA DESTE DOCUMENTO SERÁ VÁLIDA PARA EXECUÇÃO SEM A ASSINATURA DO RESPONSÁVEL TÉCNICO

REVISÃO	OBSERVAÇÕES	DESENHO	DATA
C	REVISÃO 02	JULIA G.	03/11/2023
B	REVISÃO 01	VALENTINA	04/10/2023
A	EMISSÃO INICIAL	RAFAEL	01/08/2023

UFCSPA
Universidade Federal de Ciências da Saúde de Porto Alegre

UNIVERSIDADE FEDERAL DE CIÊNCIAS DA SAÚDE DE PORTO ALEGRE
CLÍNICA FAMÍLIA
RUA DA CONCEIÇÃO 434 - CENTRO - PORTO ALEGRE

conteúdo:
PROJETO EXECUTIVO DE ARQUITETURA - PLANTA DE PISO
PLANTA BAIXA - 3° PAVIMENTO, 4° PAVIMENTO , COBERTURA

fone / fax (51) 3221.3083
homepage www.uma.arq.br
e-mail uma@uma.arq.br
arquitetura
avenida ipiranga - 41 - conjunto 405
partenon porto alegre rs brasil

proprietário: UFCSPA
projeto: ARQ. FABIO ANDRÉ ZATTI - CAU A32538-8
ARQ. MATEUS FRANCISCO AMBROS DA SILVA - CAU A137112-6
execução:

escala: INDICADO
data: 03/11/2023
desenho: RAFAEL
código uma: 2020 125
prancha: AR08