




ESCALA: 1:50

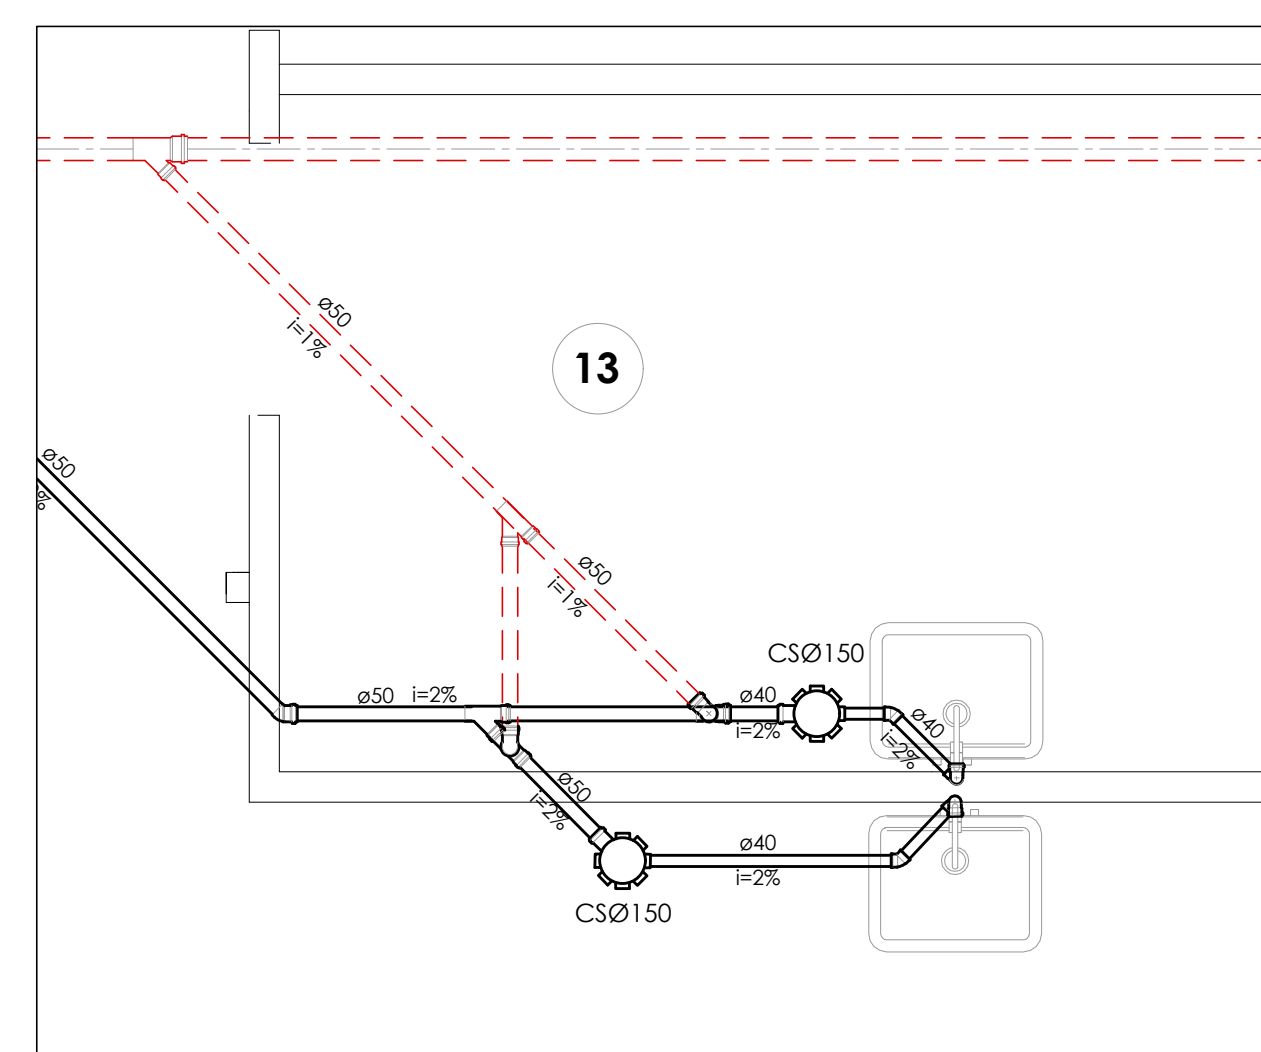

ESCALA: 1:25

Ø REFERÊNCIA (polegadas)	PVC - ÁGUA (RA (mm))		PVC - ESGOTO (mm)		ACO - GÁS (mm)	
	NOMINAL / EXT.	INTERNO	NOMINAL / EXT.	INTERNO	NOMINAL / EXT.	INTERNO
1/2"	20	15	—	—	15	21
3/4"	25	20	—	—	20	27
1"	32	25	—	—	25	33
1.1/4"	40	32	40	35.2	32	42
1.1/2"	50	40	50	44	40	48
2"	60	50	—	—	50	60
2.1/2"	75	60	75	66.6	65	76

Diâmetros internos em valores arredondados.

CAF Ø25	INDICAÇÃO DA COLUMNA DIÂMETRO TUBULAÇÃO
MC	MICTÓRIO
LV	LAVATÓRIO
TR	TORNEIRA
VS	VASO SANITÁRIO COM CAIXA ACOPLADA

TGS	TUBO DE QUEDA SANITÁRIO		CS - CAIXA DE INSPEÇÃO SANITÁRIA x 60 cm CF (COTA DE FUNDO)
TGP	TUBO DE QUEDA PLUVIAL		
TV	TUBO DE VENTILAÇÃO SANITÁRIA		
TGS + 230	INDICAÇÃO DA COLUMNA SANITÁRIA TUBULADA		CS - CAIXA DE INSPEÇÃO PLUVIAL x 60 cm CF (COTA DE FUNDO)
---	TUBULAÇÃO DE ESGOTO SANITÁRIO		
---	TUBULAÇÃO DE VENTILAÇÃO SANITÁRIA		
---	TUBULAÇÃO DE DRENAGEM PLUVIAL		
---	TUBULAÇÃO DE DRENAGEM NO POTEL (AR COND. E LIMPZA)		CS - CAIXA DE INSPEÇÃO PLUVIAL COM GREIJA 60 x 60 cm CF (COTA DE FUNDO)
⊕	R6 0100 - RALO SIFONADA SADA Ø 40 mm PVC		
⊕	CS 0130 - CAIXA SIFONADA SADA Ø 50 mm PVC		
⊕	CS 0220 - CAIXA SIFONADA SADA Ø 75 mm PVC		
⊕	CS 0250 - CAIXA DE GORDURA SIFONADA SADA Ø 75 mm PVC		
INSF	INSPEÇÃO DA TUBULAÇÃO		

NOTAS:

QUANDO NÃO INDICADO, A TUBULAÇÃO É DE PVC.

PARA OS DIÂMETROS DE 75mm A 150mm SERÃO UTILIZADAS TUBULAÇÕES DE PVC SÉRIE REFORÇADA (SR).

AS TUBULAÇÕES DE ÁGUA ESTÃO REPRESENTADAS NO FORRO DO PAVIMENTO, E AS TUBULAÇÕES DE ESGOTO SANITÁRIO E DE ESGOTO PLUVIAL ESTÃO REPRESENTADAS SOB A LAJE, NO ENTREFERRO DO PAVIMENTO INTERIOR.

A TUBULAÇÃO DE VENTILAÇÃO SANITÁRIA DEVE TER SAÍDA ACIMA DA LINHA DA ÁGUA E SUBIR ATÉ A COLUNA DE VENTILAÇÃO COM INCLINAÇÃO A 2%, CONFORME NBR 8160:1990.

[illegible]