

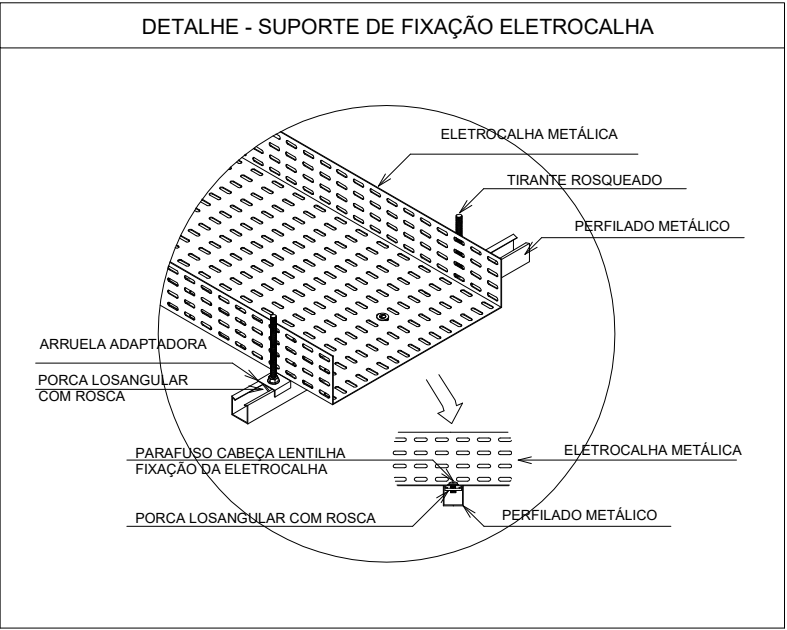
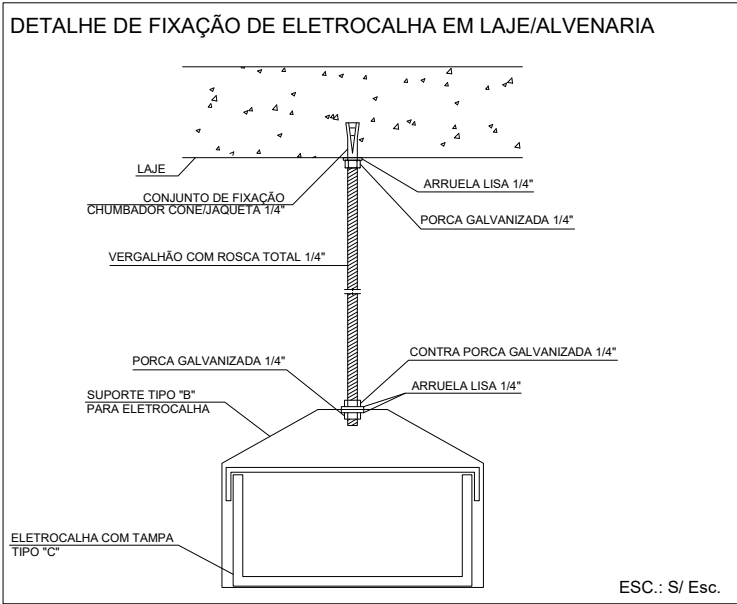
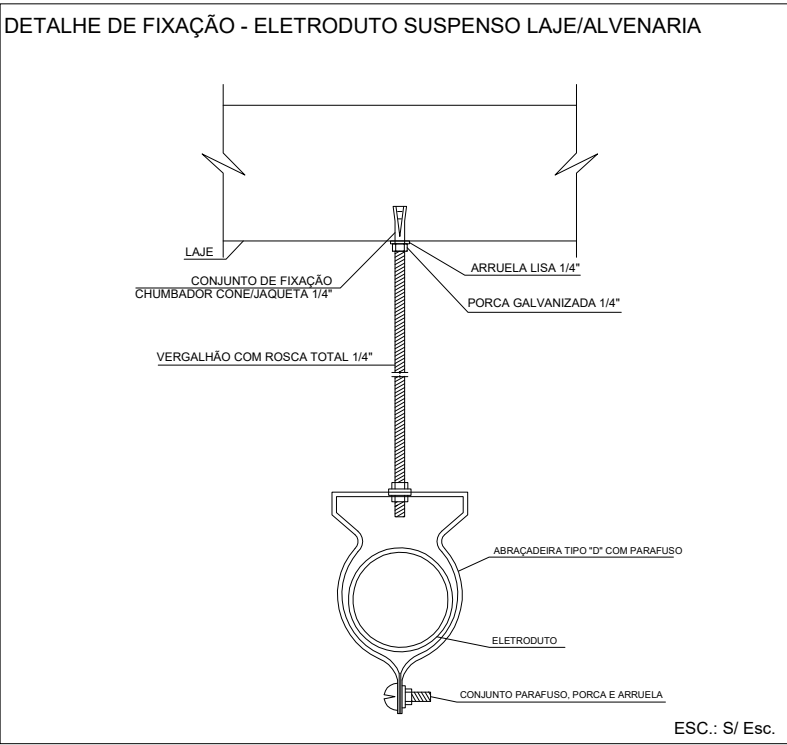
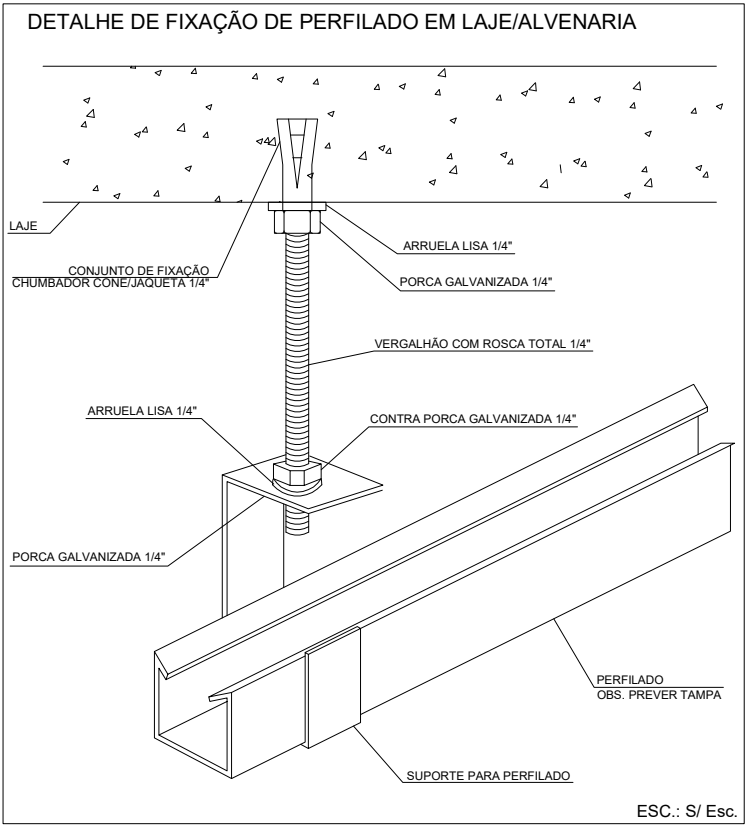


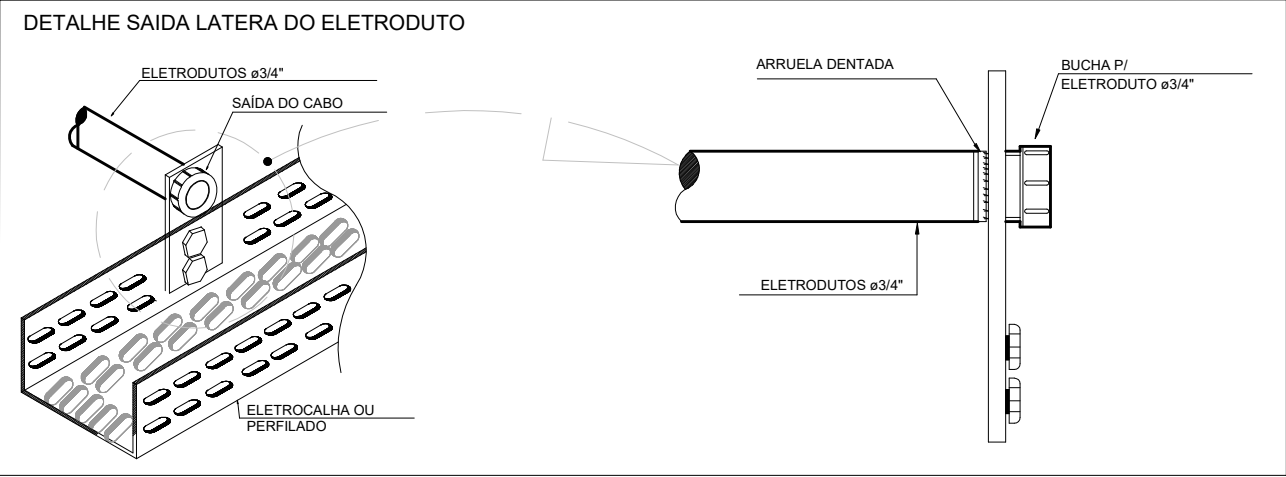


ESQUEMA DE LIGAÇÃO - TOMADAS ELÉTRICAS

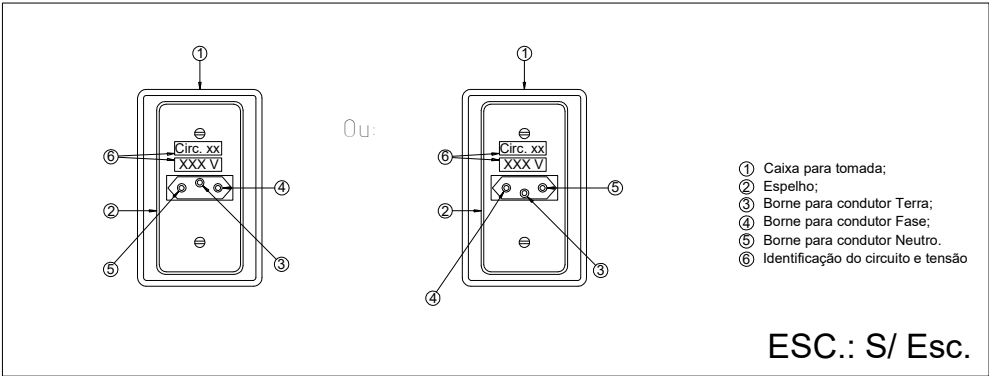

NOTAS


- 1 - OS FIOS OU CABOS UTILIZADOS DEVERÃO TER ISOLAÇÃO EM COMPOSTO TERMOPLÁSTICO DE PVC, 70 °C / 750 V.
- 2 - OS CABOS UTILIZADOS ENTERRADOS NO SOLO E TODOS OS CABOS ALIMENTADORES DEVERÃO POSSUIR TENSÃO DE ISOLAMENTO 0,6/1 kV
- 3 - OS CIRCUITOS ALIMENTADORES DE ILUMINAÇÃO E TOMADAS DEVERÃO TER SUA BÍTOLA MÍNIMA 2,5 mm²
- 4 - OS ELETRODUTOS DA REDE ELÉTRICA NÃO COTADOS DEVERÃO SER DE ø20 mm (3/4").
- 5 - OS ELETRODUTOS DA REDE LÓGICA/ TELEFONIA NÃO COTADOS DEVERÃO SER DE ø25 mm (1").
- 6 - CONSIDERAR BOX RETO EM TODAS AS DERIVAÇÕES (SAÍDAS) DE ELETROCALHAS.
- 7 - PREVER BOTOEIRA NA PORTA DOS QUADROS P/ ACIONAMENTO DA ILUMINAÇÃO (CONTATORA Cn) - VER DETALHE "A".

ELETRODUTOS E ELETROCALHAS

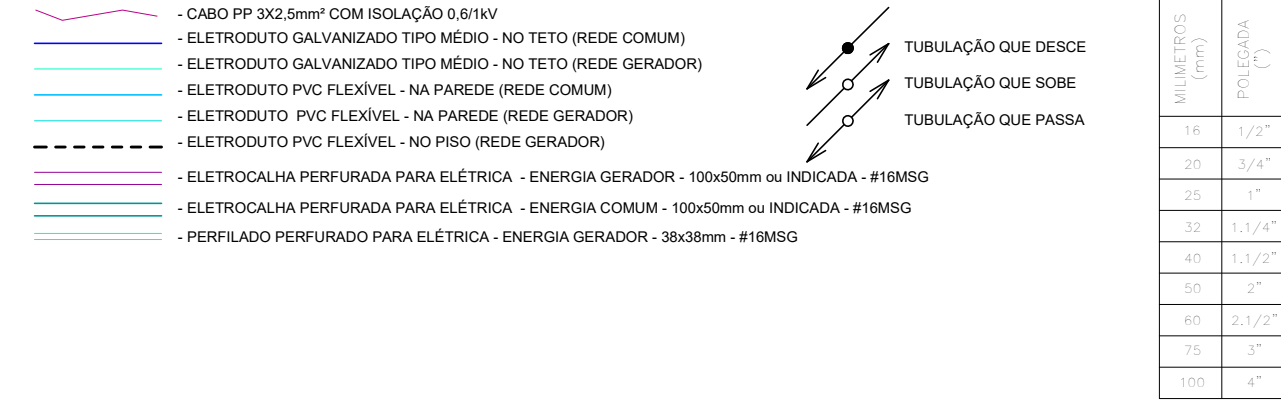

SÍMBOLO	NOTAÇÃO	SÍMBOLO	NOTAÇÃO	SÍMBOLO	NOTAÇÃO
T	CONDUTOR TERRA	I	CONDUTOR RETORNO	xxXC OAX	xx CABOS COAXIAIS ROSA 95% DE MALHA
	CONDUTOR FASE	n	RETORNO BIPOLAR	xxXUTP-4P	xx CABOS UTP-4P CATEGORIA E
1	CONDUTOR NEUTRO				

CENTROS DE DISTRIBUIÇÃO

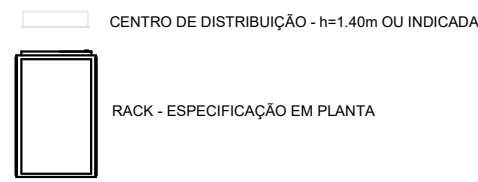

NENHUMA CÓPIA DESTA DOCUMENTO SERÁ VÁLIDA PARA EXECUÇÃO SEM A ASSINATURA DO RESPONSÁVEL TÉCNICO			
E			
D			
C			
B			
A	ENTREGA ETAPA 2 - PROJETO EXECUTIVO	MARIA	21/11/2023
REVISÃO	OBSERVAÇÕES	DESENHO	DATA
fone / fax homepage e-mail		(51) 3221.3083 www.uma.arq.br uma@uma.arq.br	
uma arquitetura		UNIVERSIDADE FEDERAL DE CIÊNCIAS DA SAÚDE DE PORTO ALEGRE RUA SETE DE SETEMBRO, 1133 - CENTRO - PORTO ALEGRE	
avenida iguaçu - 41 conjunto 401 petrópolis - porto alegre - rs - brasil		conteúdo ENTREGA ETAPA 2 DETALHAMENTOS	
PROINST ENGENHARIA		proprietário UFSCPA	
Av. Benjamin Constant, 904/Solo 906 Porto Alegre - RS (51) 3737 4912 www.proinst.com.br		escala 1/50 data 21/11/2023 desenho MARIA código Proinst 2920-EL-007-R06 prancha ELE-07	