ARCHICAD VERSÃO EDUCACIONAL

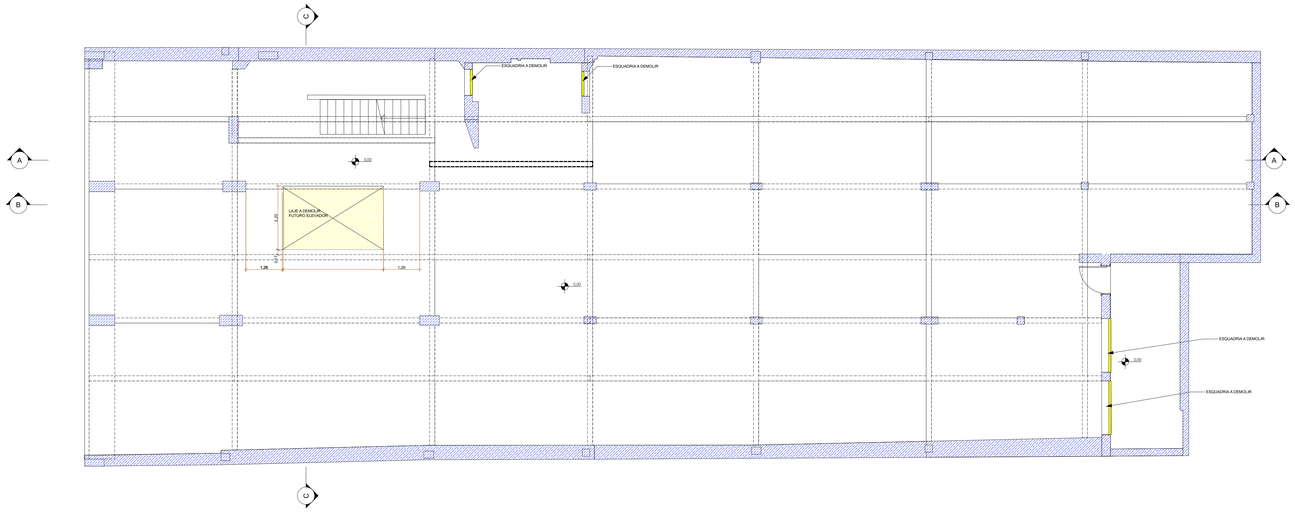


PLANTA DE DEMOLIÇÃO - TÉRREO
ESCALA 1:75

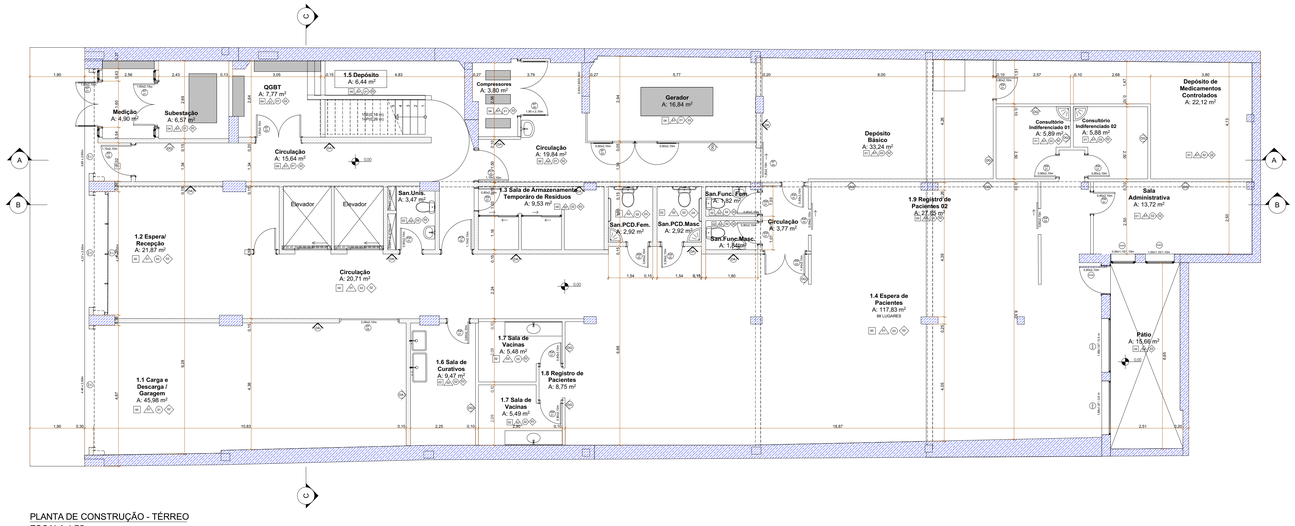


PLANTA DE CONSTRUÇÃO - TÉRREO
ESCALA 1:75

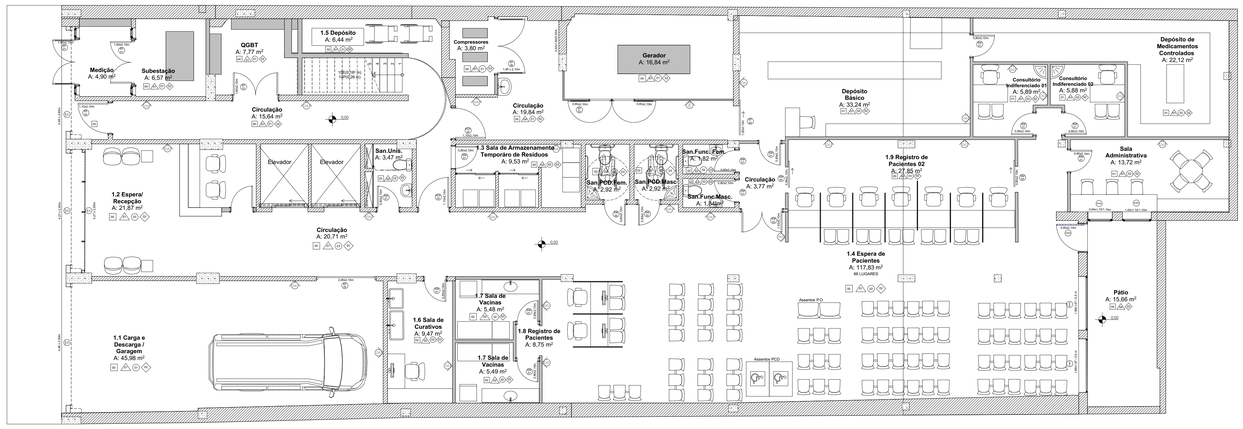


PLANTA DE LAYOUT - TÉRREO
ESCALA 1:75

LEGENDA ACABAMENTOS:

PISO

00 - EXISTENTE EM GRANITINA A REFORMAR
01 - VINÍLICO
02 - CERÂMICO
03 - BASALTO
04 - EPOXI
05 - SOLEIRA DE BASALTO
06 - GRANITINA

PAREDE

01 - PAREDE COM PINTURA ACRÍLICA
02 - PAREDE COM REVESTIMENTO CERÂMICO
03 - PAINEL EM MDF COM REVESTIMENTO
04 - PAREDE COM TEXTURA ACRÍLICA E PINTURA

FORRO

00 - SEM FORRO
01 - LAJE APARENTE COM PINTURA
02 - FORRO EM GESSO ACARTONADO COM PINTURA
03 - FORRO EM GESSO ACARTONADO COM PINTULA E PLACAS DE PVC
04 - SEM FORRO COM ESTRUTURA APARENTE

RODAPÉ

01 - RODAPÉ EM PVC
02 - RODAPÉ EM MANTA VINÍLICA
03 - SEM RODAPÉ

LEGENDA DE SÍMBOLOS

- EA ESQUADRIA DE ALUMÍNIO
- EM ESQUADRIA DE MADEIRA
- EF ESQUADRIA DE FERRO
- PA PORTA DE ALUMÍNIO
- PCF PORTA CORTA FOGO
- EEF CORTINA DE ENRROLAR DE FERRO

TIPOS DE PAREDES

- PAREDE DE ALVENARIA EXISTENTE
- DA PAREDE DE ALVENARIA CONSTRUIR
- DG PAREDE DE GESSO ACARTONADO
- DB PAREDE DIVISÓRIA SANITÁRIO

LEGENDA DE CORES

EXISTENTE | A CONSTRUIR | A DEMOLIR

ATENÇÃO
CONFERIR MEDIDAS
NO LOCAL

NENHUMA CÓPIA DESTE DOCUMENTO SERÁ VÁLIDA PARA EXECUÇÃO SEM A ASSINATURA DO RESPONSÁVEL TÉCNICO

| REVISÃO | OBSERVAÇÕES | DESENHO | DATA |
|---|---|---|---|
| C | REVISÃO 03 | JULIA G. | 01/12/2023 |
| C | REVISÃO 02 | JULIA G. | 13/11/2023 |
| B | REVISÃO 01 | VALENTINA | 06/10/2023 |
| A | EMISSÃO INICIAL | RAFAEL | 01/08/2023 |

UFCSPA
Universidade Federal de Ciências da Saúde de Porto Alegre

UNIVERSIDADE FEDERAL DE CIÊNCIAS
DA SAÚDE DE PORTO ALEGRE
CLÍNICA FAMÍLIA
RUA DA CONCEIÇÃO 434 - CENTRO - PORTO ALEGRE

conteúdo: PROJETO EXECUTIVO DE ARQUITETURA
PAVIMENTO TÉRREO
PLANTA BAIXA - DEMOLIÇÃO, CONSTRUÇÃO, LAYOUT

fone / fax
homepage (51) 3221.3083
e-mail www.uma.arq.br
uma@uma.arq.br

umaarquitetura
avenida iguatemi - 41 conjunto 401
petrópolis - porto alegre - rs - brasil

proprietário: UFCSPA
projeto: ARQ. FABIO ANDRÉ ZATTI - CAU A32538-4
ARQ. MATEUS FRANCISCO AMBROSI DA SILVA - CAU A137112-6
execução:

escala: INDICADO
data: 01/12/2023
desenho: RAFAEL
código uma: 2022-125
prancha: AR01