ARCHICAD VERSÃO EDUCACIONAL

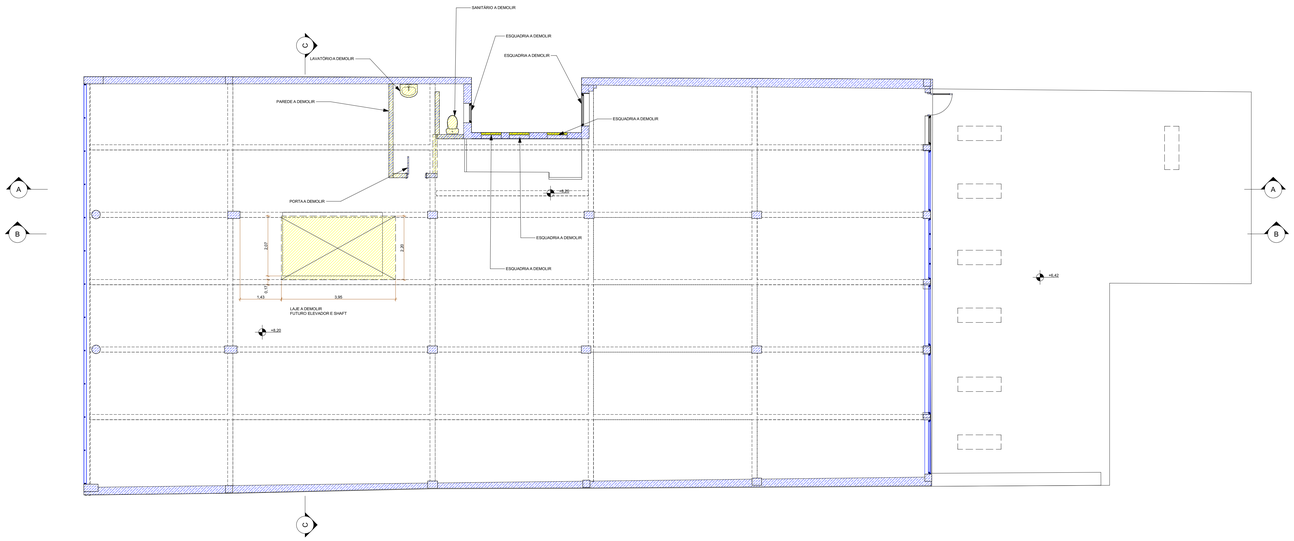

PLANTA DE DEMOLIÇÃO - 3° PAVIMENTO
ESCALA 1:75

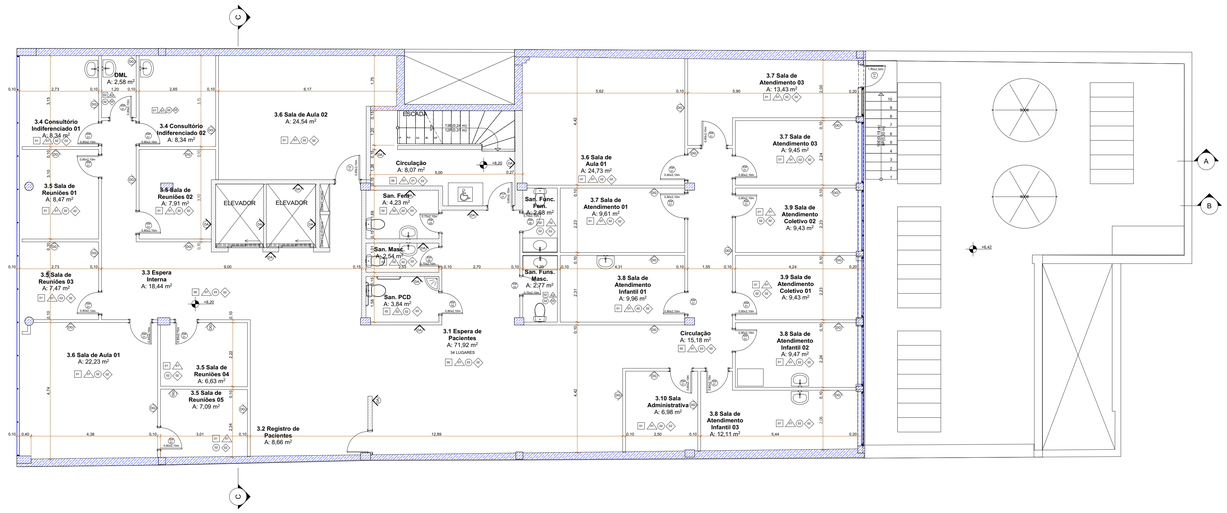

PLANTA DE CONSTRUÇÃO - 3° PAVIMENTO
ESCALA 1:75

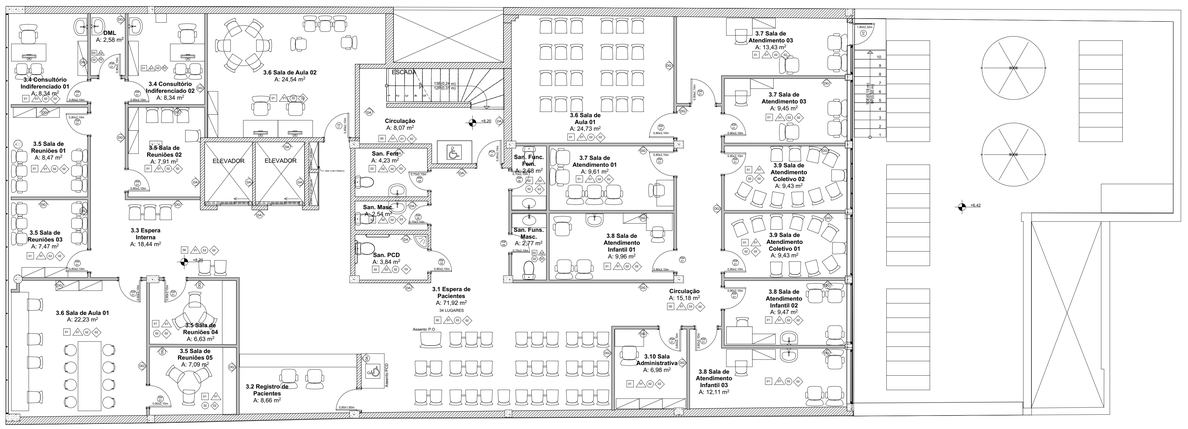

PLANTA DE LAYOUT - 3° PAVIMENTO
ESCALA 1:75

LEGENDA ACABAMENTOS:

PISO

00 - EXISTENTE EM GRANITINA A REFORMAR
01 - VINÍLICO
02 - CERÂMICO
03 - BASALTO
04 - EPOXI
05 - SOLEIRA DE BASALTO
06 - GRANITINA

PAREDE

01 - PAREDE COM PINTURA ACRÍLICA
02 - PAREDE COM REVESTIMENTO CERÂMICO
03 - PAINEL EM MDF COM REVESTIMENTO
04 - PAREDE COM TEXTURA ACRÍLICA E PINTURA

FORRO

00 - SEM FORRO
01 - LAJE APARENTE COM PINTURA
02 - FORRO EM GESSO ACARTONADO COM PINTURA
03 - FORRO EM GESSO ACARTONADO COM PINTUA E PLACAS DE PVC
04 - SEM FORRO COM ESTRUTURA APARENTE

RODAPÉ

01 - RODAPÉ EM PVC
02 - RODAPÉ EM MANTA VINÍLICA
03 - SEM RODAPÉ

LEGENDA DE SÍMBOLOS

- EA - ESQUADRIA DE ALUMÍNIO
- EM - ESQUADRIA DE MADEIRA
- EF - ESQUADRIA DE FERRO
- PA - PORTA DE ALUMÍNIO
- PCF - PORTA CORTA FOGO
- CEF - CORTINA DE ENROLAR DE FERRO

TIPOS DE PAREDES

- PAREDE DE ALVENARIA EXISTENTE
- DA - PAREDE DE ALVENARIA CONSTRUIR
- DG - PAREDE DE GESSO ACARTONADO
- DS - PAREDE DIVISÓRIA SANITÁRIO

LEGENDA DE CORES

EXISTENTE | A CONSTRUIR | A DEMOLIR

ATENÇÃO
CONFERIR MEDIDAS
NO LOCAL

NENHUMA CÓPIA DESTE DOCUMENTO SERÁ VÁLIDA PARA EXECUÇÃO SEM A ASSINATURA DO RESPONSÁVEL TÉCNICO

REVISÃO	OBSERVAÇÕES	DESENHO	DATA
C	REVISÃO 03	JULIA G.	01/12/2023
C	REVISÃO 02	JULIA G.	03/11/2023
B	REVISÃO 01	VALENTINA	04/10/2023
A	EMISSÃO INICIAL	RAFAEL	01/08/2023

UFCSPA
Universidade Federal de Ciências da Saúde de Porto Alegre

UNIVERSIDADE FEDERAL DE CIÊNCIAS
DA SAÚDE DE PORTO ALEGRE
CLÍNICA FAMÍLIA
RUA DA CONCEIÇÃO 434 - CENTRO - PORTO ALEGRE

conteúdo: PROJETO EXECUTIVO DE ARQUITETURA
TERCEIRO PAVIMENTO
PLANTA BAIXA - DEMOLIÇÃO, CONSTRUÇÃO, LAYOUT

fone / fax (51) 3221.3083
homepage www.uma.arq.br
e-mail uma@uma.arq.br
arquitetura
avenida iguaçu - 41, conjunto 401
participe porto alegre - rs brasil

proprietário: UFCSPA

projeto: ARQ. FÁBIO ANDRÉ ZATTI - CAU A32538-4
ARQ. MATEUS FRANCISCO AMBROS DA SILVA - CAU A137112-6

execução:

escala: INDICADO
data: 01/12/2023
desenho: RAFAEL
código uma: 2020-126
prancha: AR04