
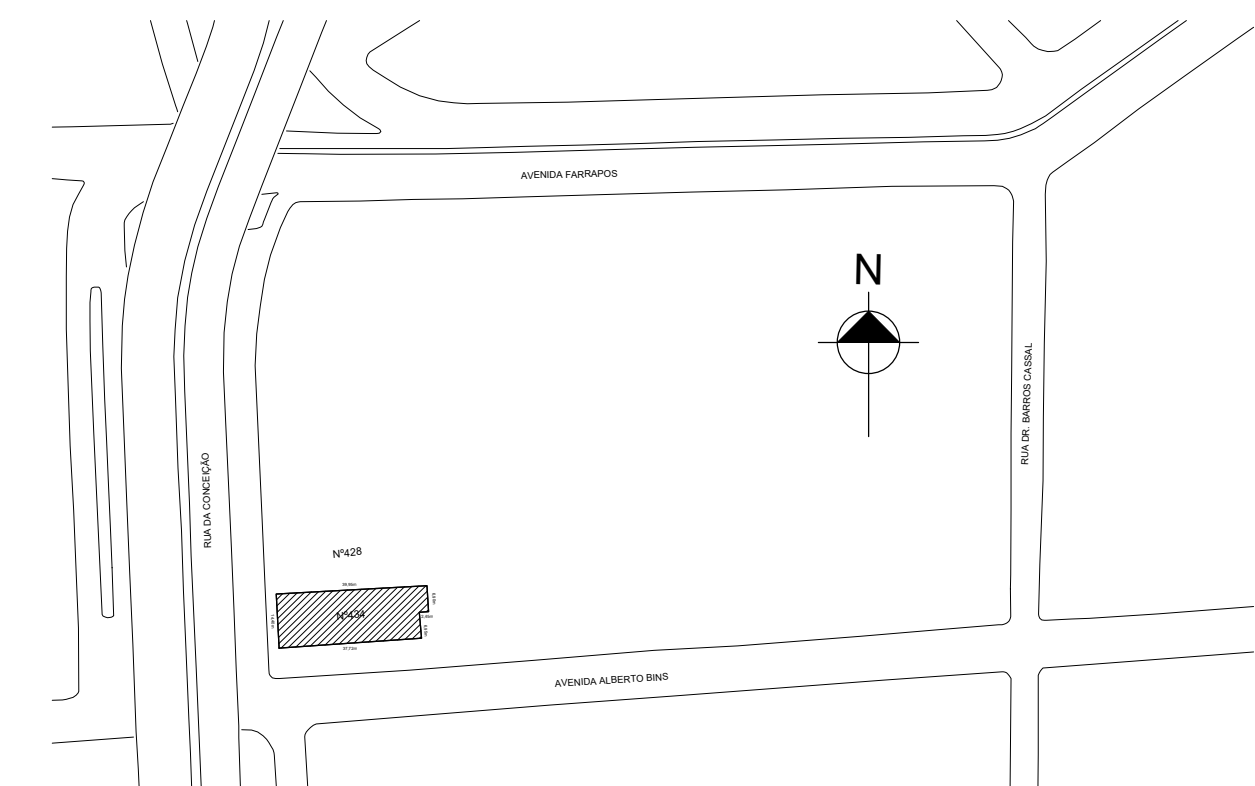
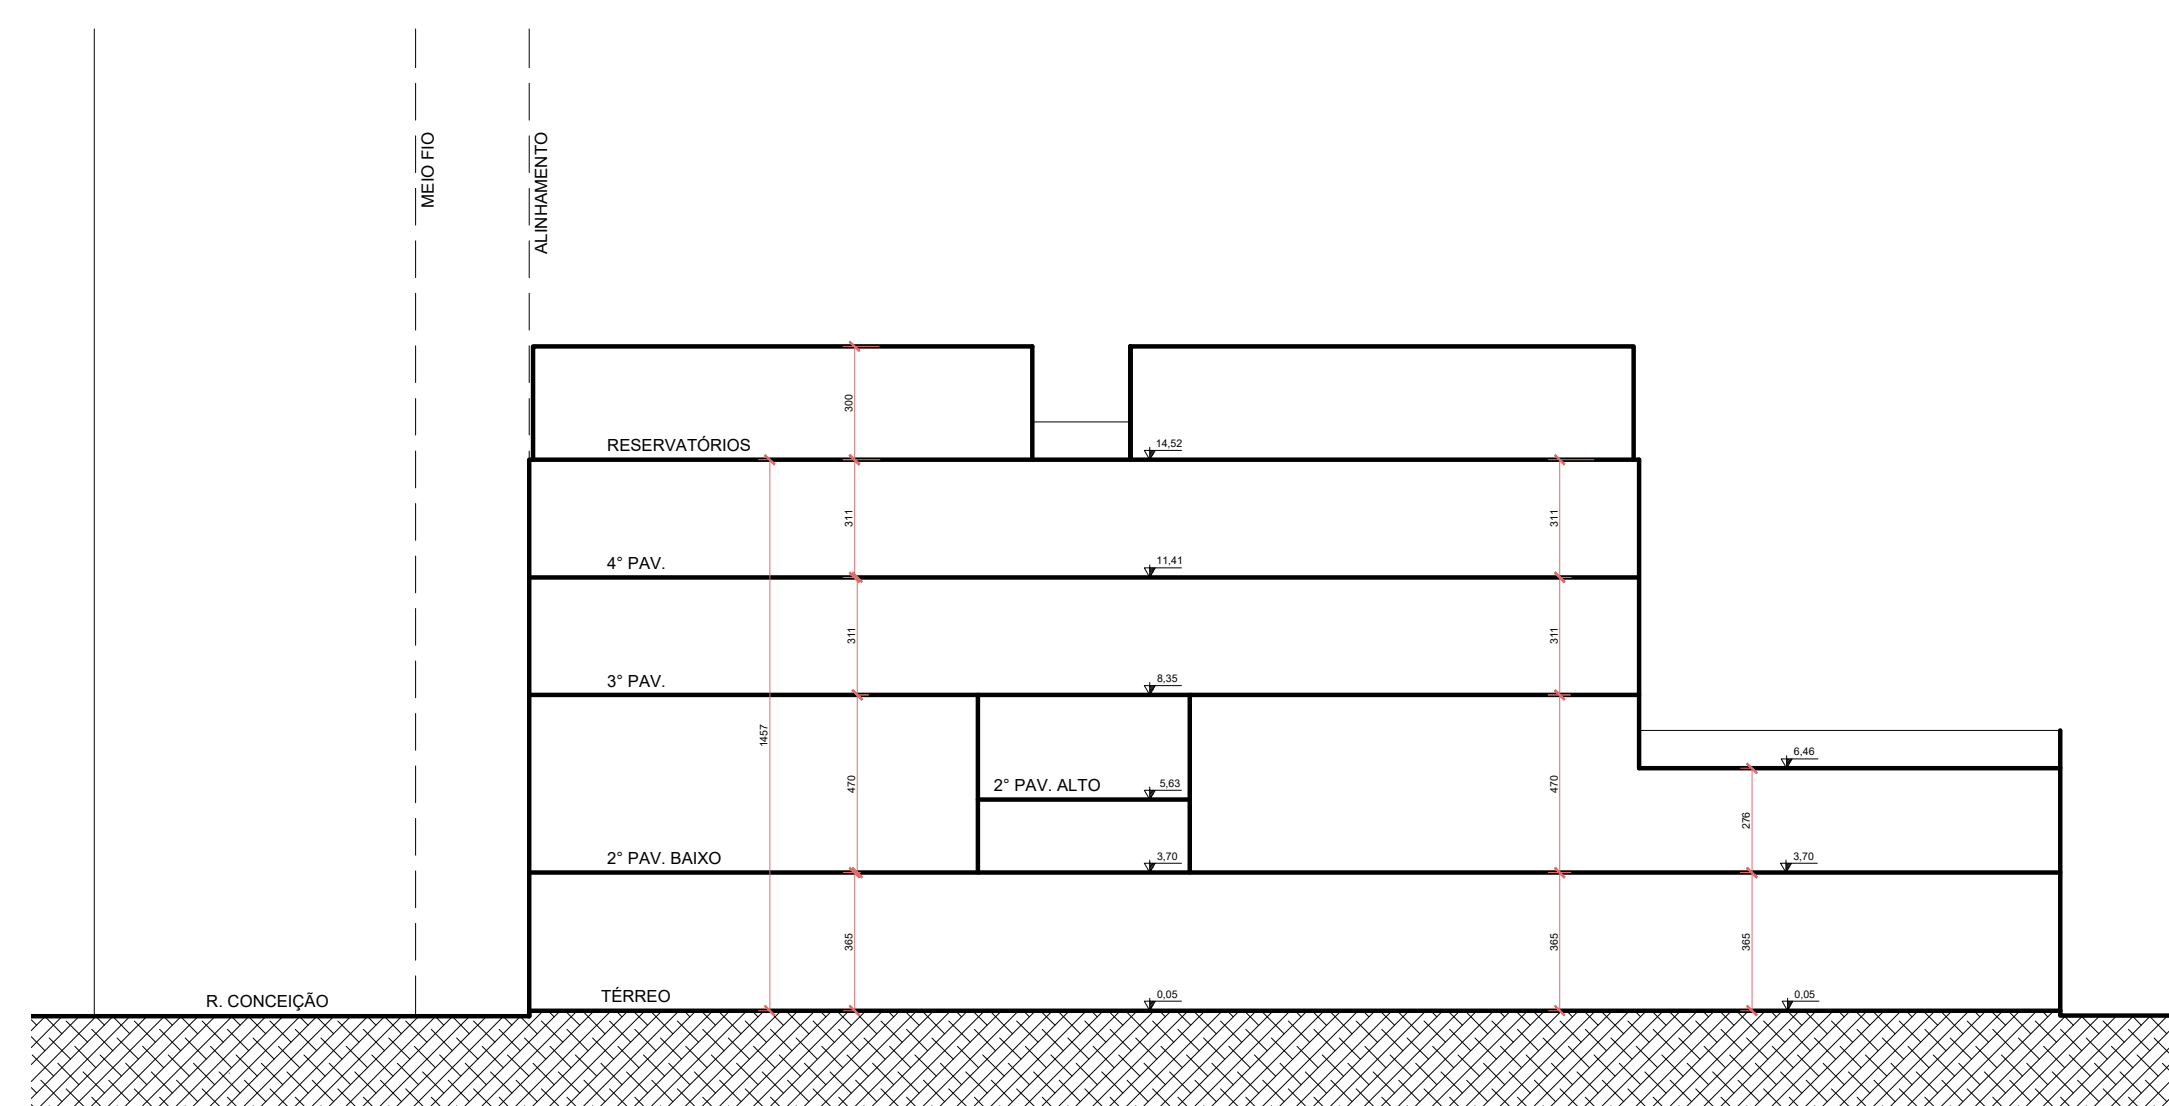
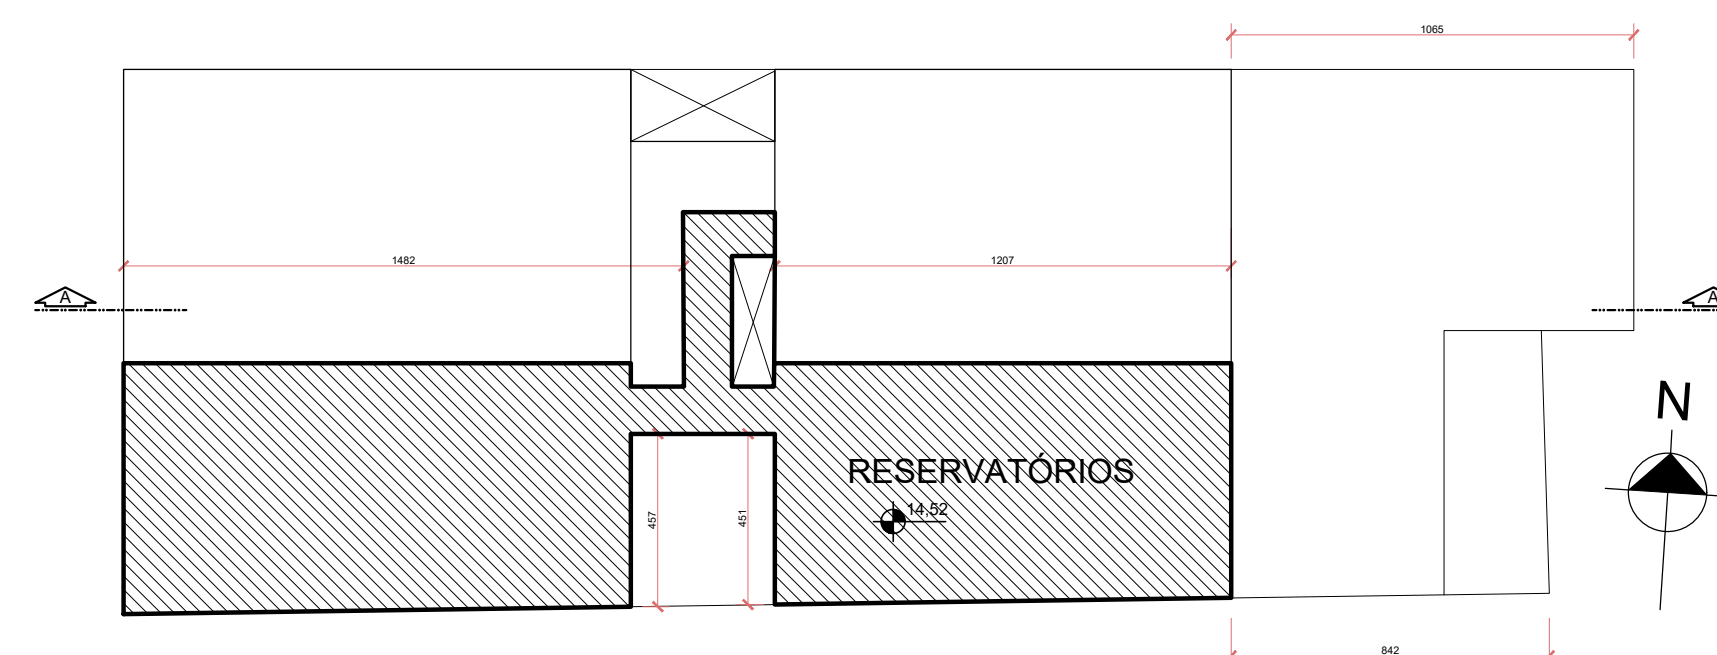
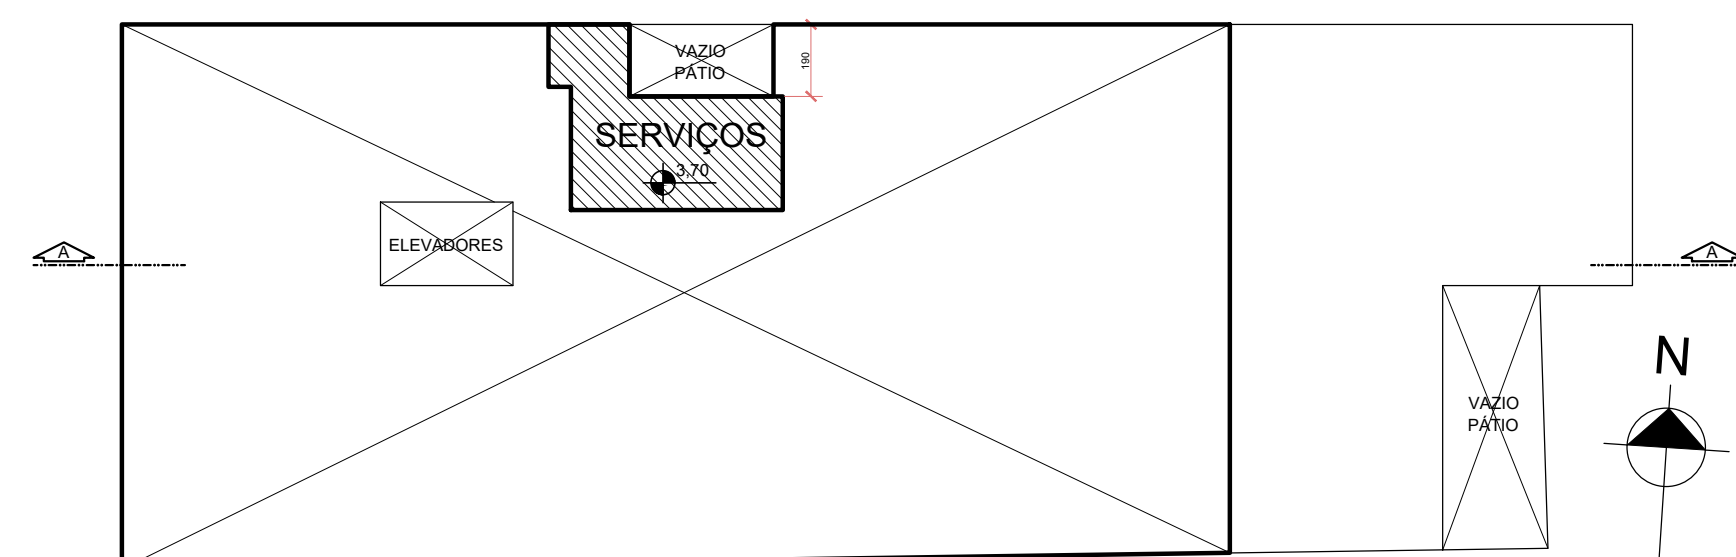
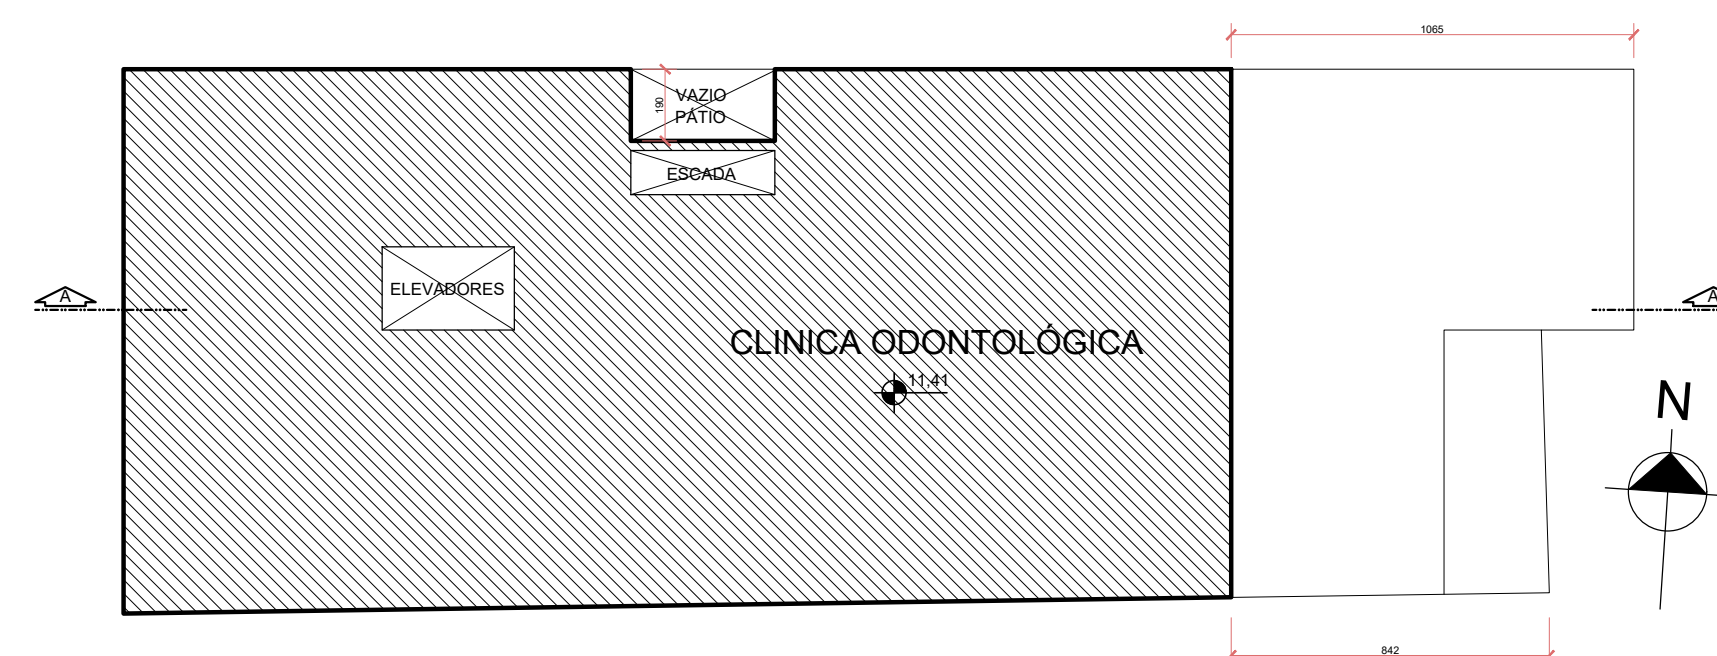
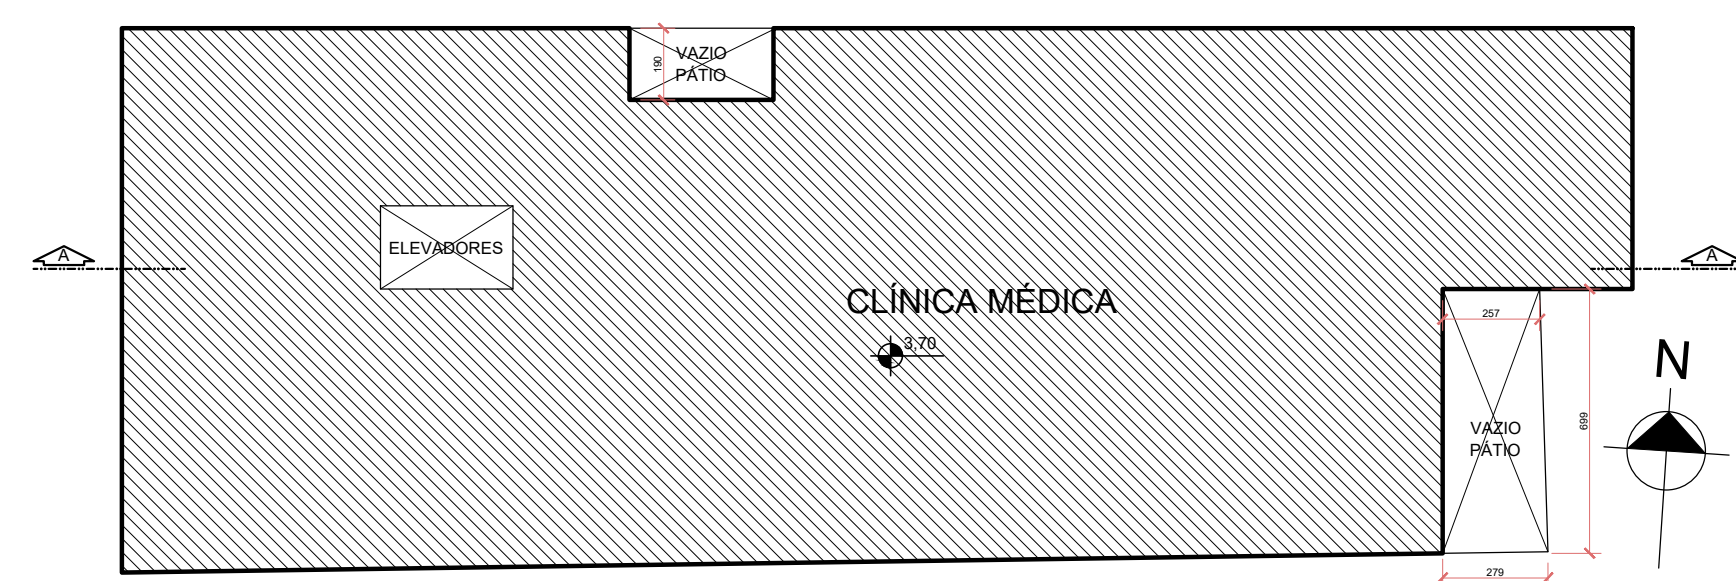
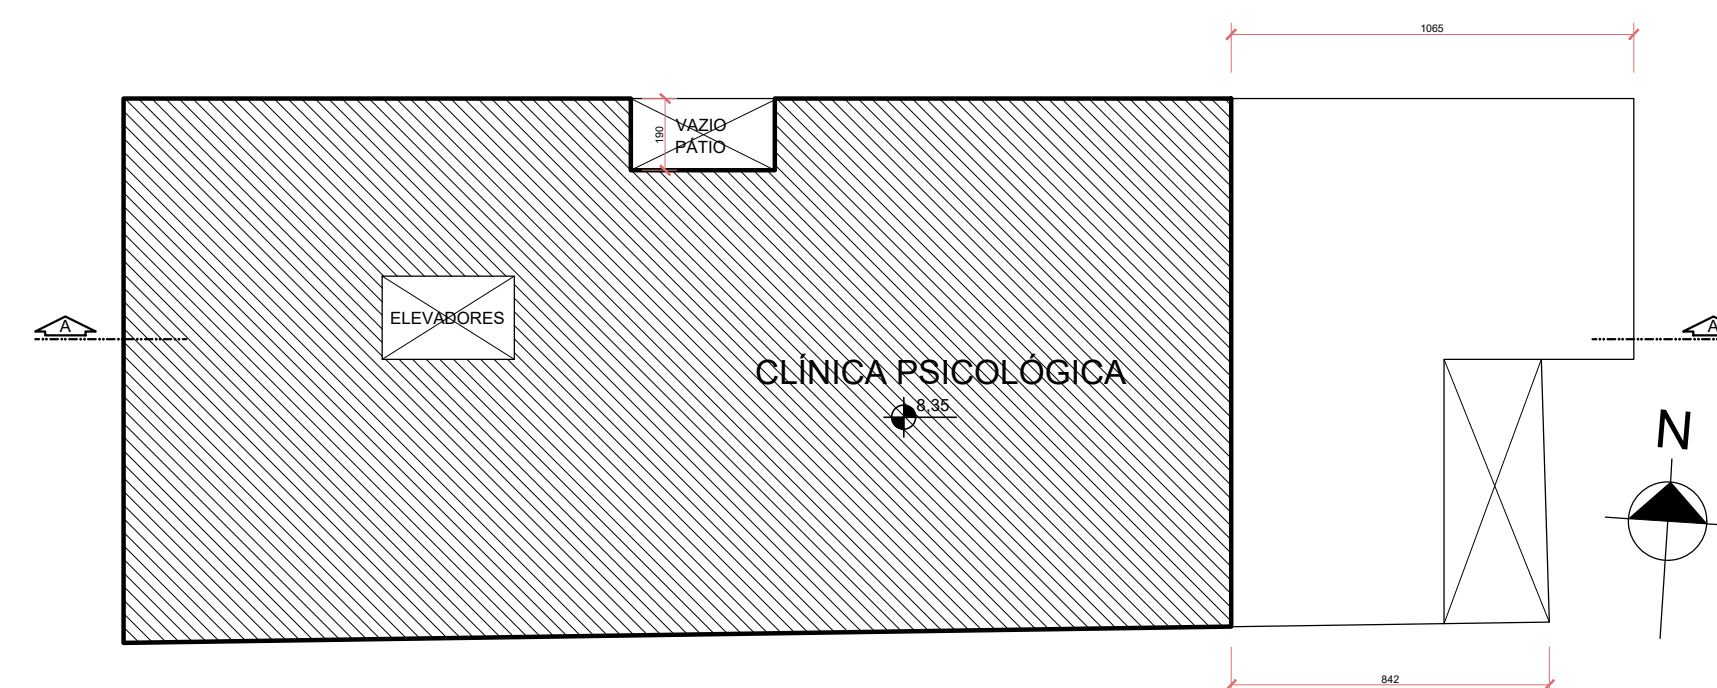


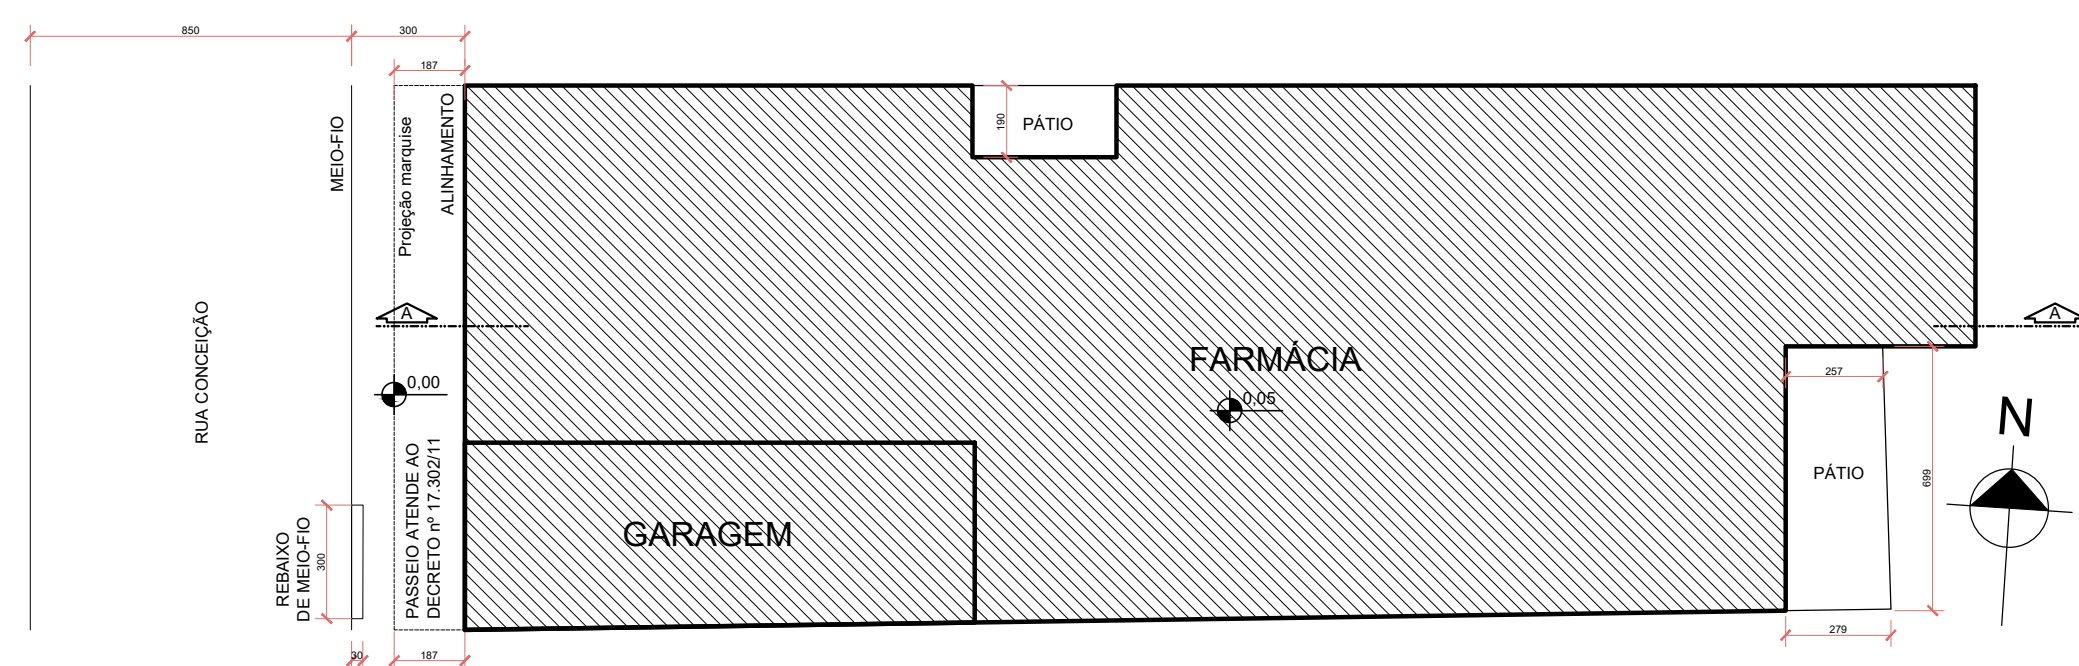

PLANO DE CONTROLE E GESTÃO			
A	EXP. ÚNICO: 002.252521.00.6		LOGRADOURO: RUA DA CONCEIÇÃO, 434
B	GRUPAMENTO DE ATIVIDADE (ANEXO 5.1): MISTA (O) CENTRO HISTÓRICO		ATIVIDADE (anexo 5.2): 3.2.5 CLÍNICA/POLICLINICA
	TIPO DE CONSTRUÇÃO: () NOVA () REFORMA (X) REGULARIZAÇÃO		
	MATERIAL DE CONSTRUÇÃO: (X) ALVENARIA () MISTA () MADEIRA () OUTRA (ESPECIFICAR)		
	Nº ECONOMIAS: 04	Nº PAGAMENTOS: 05	Nº DORMITÓRIOS: 02
			Nº VAGAS DE ESTACIONAMENTO: 02
C	ÁREA MATRÍCULA: 546,00 m²	ÁREA MENOR POLÍGONO: 546,00 m²	ÁREA APLICAÇÃO R.U.: 546,00 m²
	ÁREA ATINGIDA MATRÍCULA:	ÁREA ATINGIDA MENOR POLIGONAL:	
	ÁREA REMANESCENTE:		
D	ANEXO 6 - APROVEITAMENTO (Cód. = 19)	IA= 2,4	
	ANEXO 7.1 VOLUMETRIA (LC 960/22)	ALTURA MÁXIMA: SEM LIMITE DE ALTURA (LC 960/22 Anexo VI.B)	
	DIGCEA: 49.00m	ALTURA DIVISA: SEM LIMITE DE ALTURA (LC 960/22 Anexo VI.B)	
		OCUPAÇÃO: 75%	
	RECULO PARA JARDIM (Art. 117)	OBRIGATORIO: () SIM (X) NÃO	
	ÁREA LIVRE PERMEÁVEL (Art. 6º):	OBRIGATORIA: () SIM (X) NÃO (Art. 96)	
		DIMENSÃO: -	

	DISCRIMINAÇÃO	ÁREAS (m²)					
		EXISTENTE A REFORMAR (COM HABITE-SE)			EXISTENTE A REGULARIZAR		
		ADENSÁVEL	NÃO ADENSÁVEL	ISERNA	ADENSÁVEL	NÃO ADENSÁVEL	TOTAL
E	TERREO	243,57	212,47	65,39	---	---	521,23
	2º PAVIMENTO BAIXO	408,27	106,44	---	---	---	513,71
	2º PAVIMENTO ALTO	---	---	---	---	22,21	22,21
	3º PAVIMENTO	327,64	73,02	---	---	---	400,66
	4º PAVIMENTO	332,94	85,26	---	---	---	396,20
	RESERVAÇÃO TORRES	---	---	---	---	175,79	175,79
	SUBTOTAL	1.312,42	454,19	65,39	---	198,00	
	TOTAL	1.832,00			198,00		2.030,00