


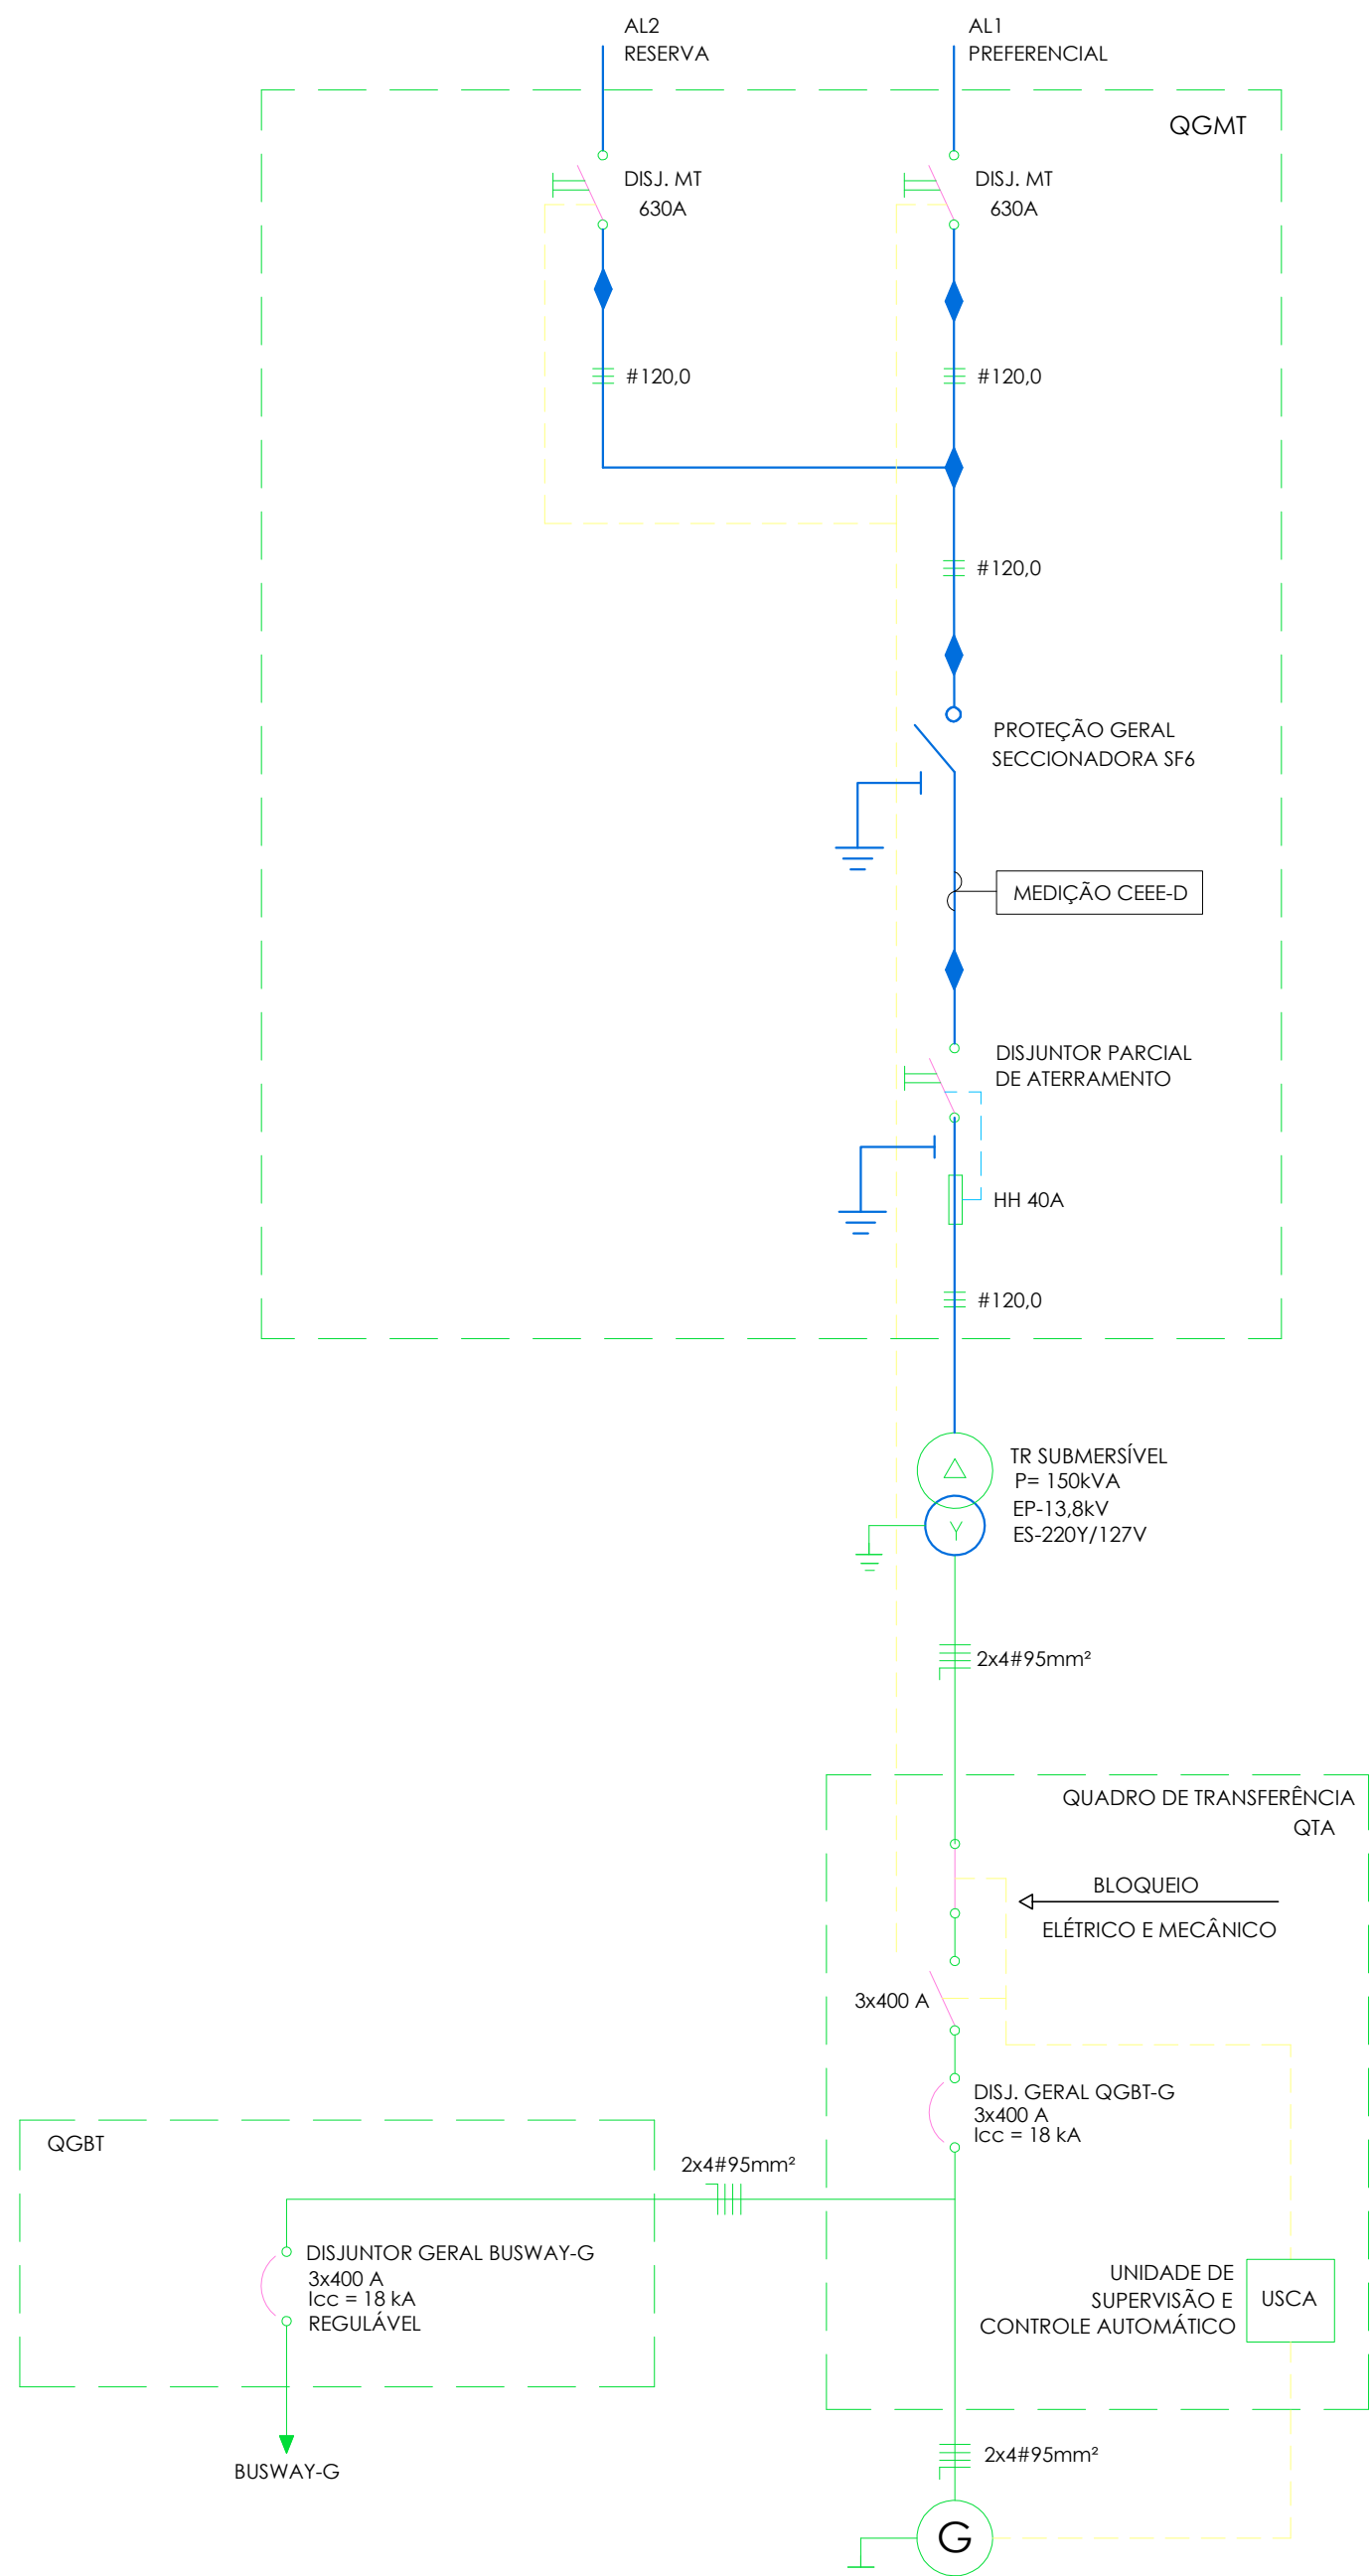

NENHUMA CÓPIA DESTE DOCUMENTO SERÁ VÁLIDA PARA EXECUÇÃO SEM A ASSINATURA DO RESPONSÁVEL TÉCNICO			
REVISÃO		OBSERVAÇÕES	DESENHO
fone / fax		(51) 3221.3083	data
homepage		www.uma.arq.br	20.09.2023
e-mail		uma@uma.arq.br	desenho
arquitetura		UFSCPA	JUCEWICZ
av. Benjamin Constant, 904/9da 401		projeto	2920-SE-001-R00
Porto Alegre - RS (51) 3337-4912		proprietário	prática
www.proinst.com.br		UFSCPA	ELE-03
PROINST		ARQ. FÁBIO ANDRÉ ZATTI - CAU A32538-4	
ENGENHARIA		ARQ. MATEUS FRANCISCO AMBROS DA SILVA - CAU A137112-6	
Av. Benjamin Constant, 904/9da 401		ENG. MARCIO ADAMBUJA JUCEWICZ - CREA 107215-D	
Porto Alegre - RS (51) 3337-4912			
www.proinst.com.br			