



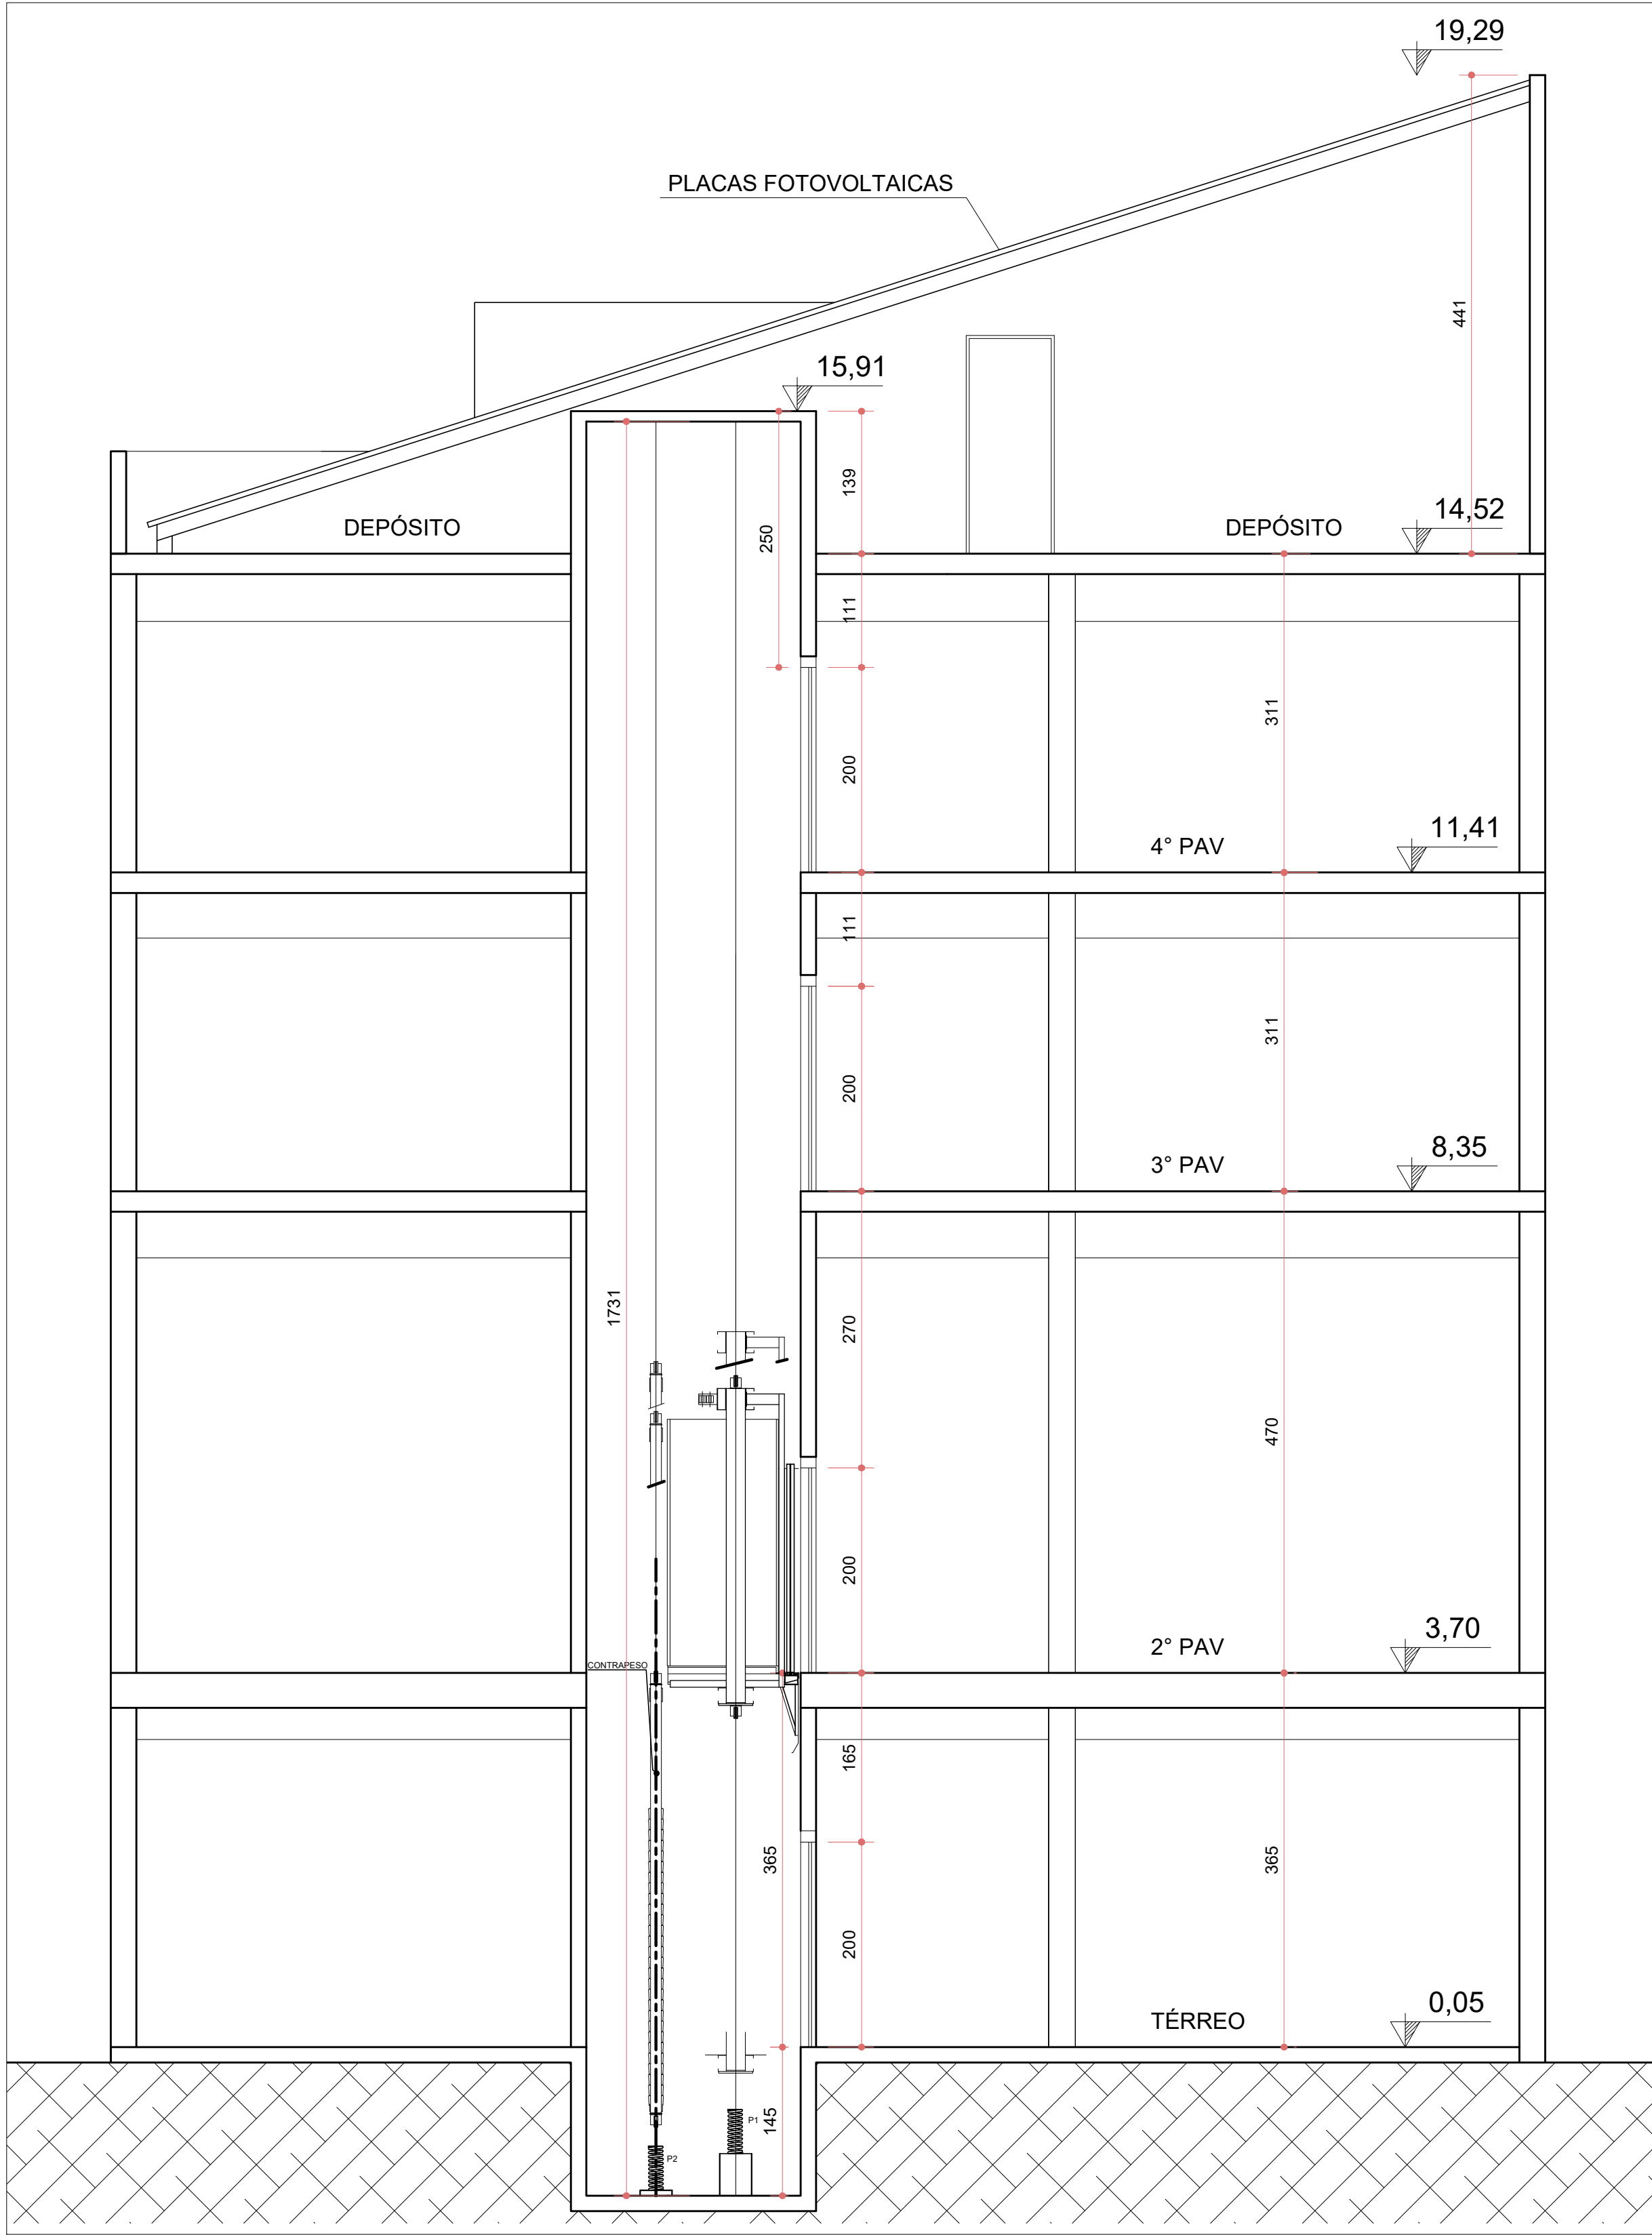

01 CORTE
ESCALA: 1:50

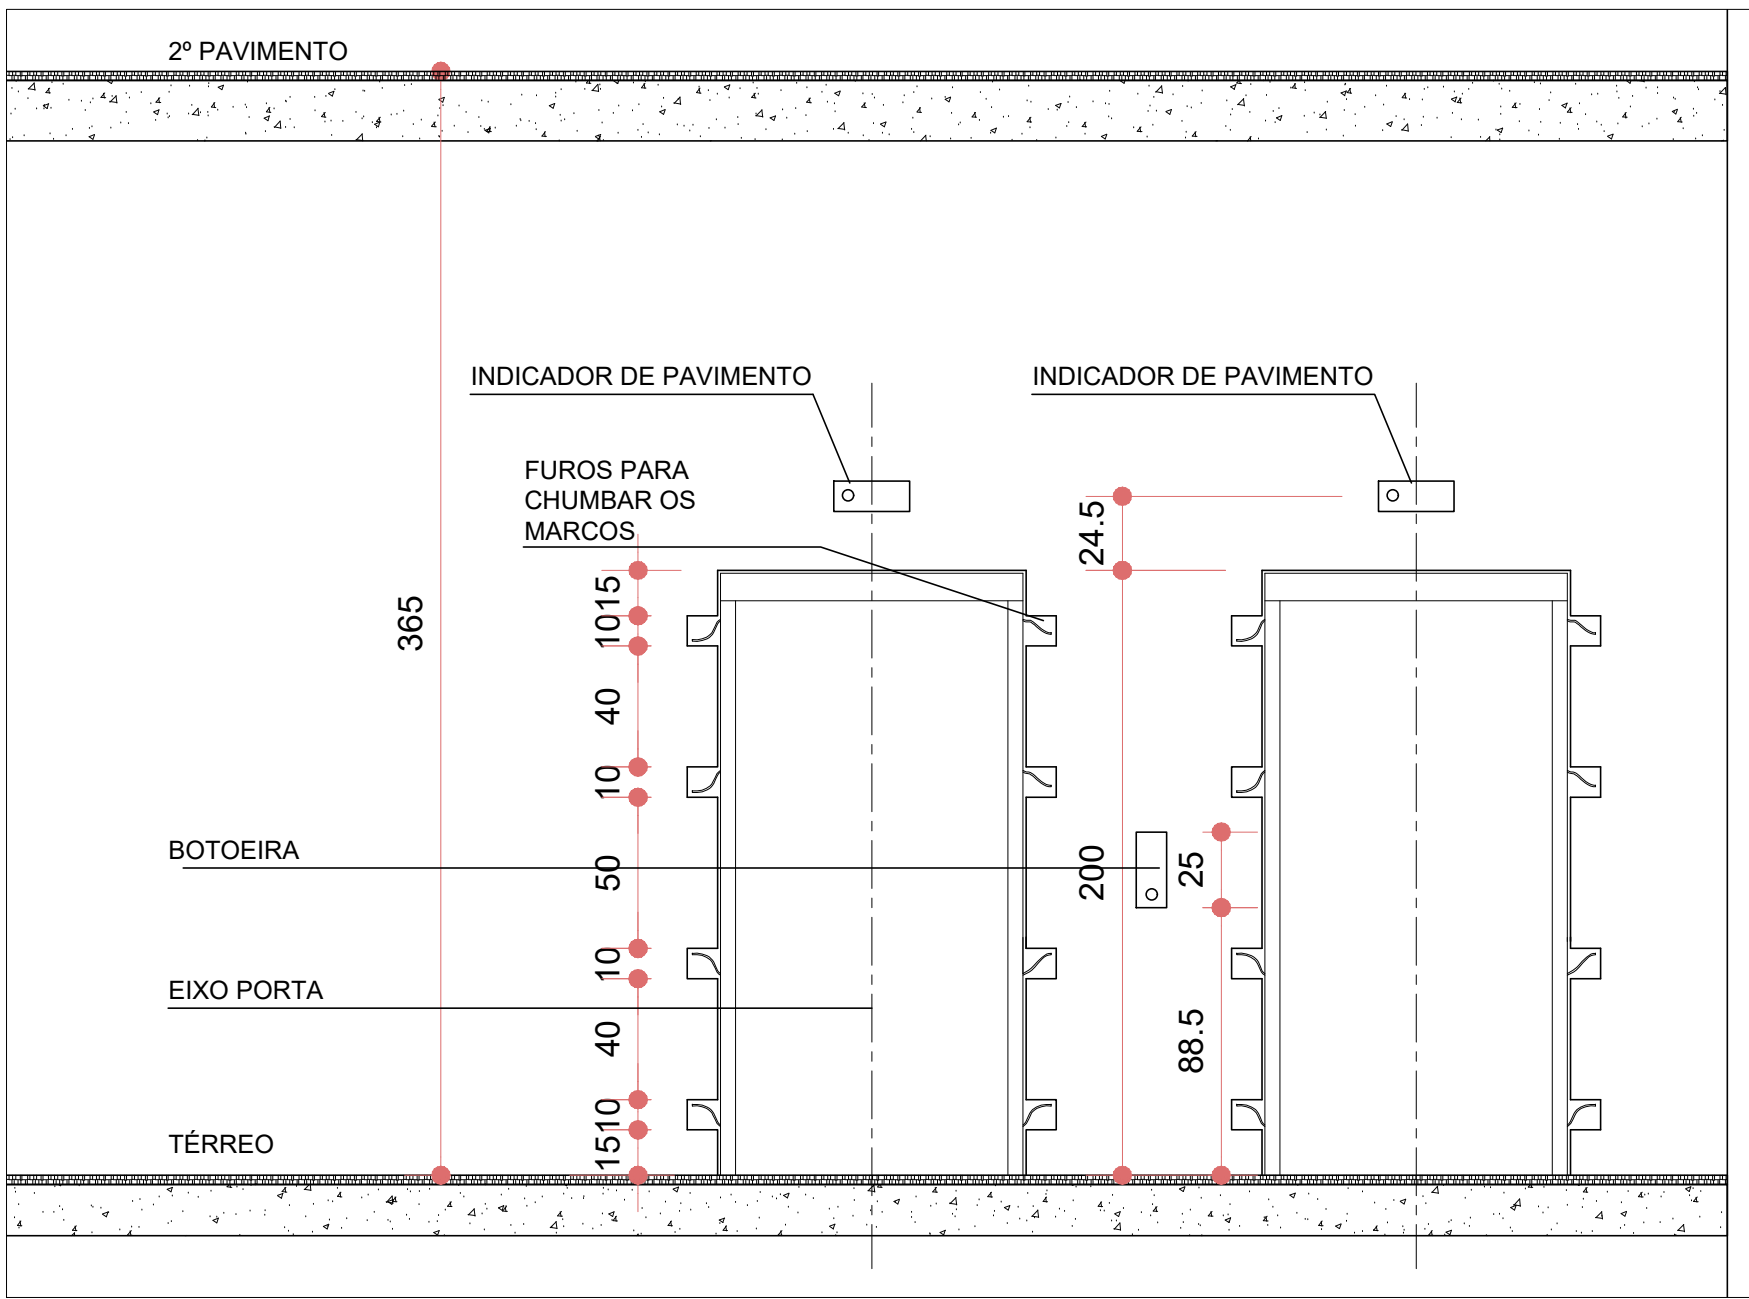

02 VISTA INTERNA
ESCALA: 1:50

ATENÇÃO
CONFERIR MEDIDAS
NO LOCAL

NENHUMA CÓPIA DESTA DOCUMENTO SERÁ VÁLIDA PARA EXECUÇÃO SEM A ASSINATURA DO RESPONSÁVEL TÉCNICO			
A	EMIÇÃO INICIAL	UMA ARQ.	13/12/2023
REVISÃO	OBSERVAÇÕES	DESENHO	DATA
 Universidade Federal de Ciências da Saúde de Porto Alegre		UNIVERSIDADE FEDERAL DE CIÊNCIAS DA SAÚDE DE PORTO ALEGRE CLÍNICA FAMÍLIA RUA DA CONCEIÇÃO 434 - CENTRO - PORTO ALEGRE	
contido		PROJETO DE TRANSPORTE VERTICAL CORTE E VISTA	
fone / fax homepage e-mail	(51) 3221-3083 www.ufma.arq.br ufma@ufma.arq.br	proprietário	escala INDICADO 20/11/2023
 av. da glória - 41 - conjunto 401 petropolis - porto alegre - rs - brasil		projeto	desenho UMA ARQ. 2022-125
		execução	TV04