01 PLANTA BAIXA - 4º PAVIMENTO
ESCALA: 1:50

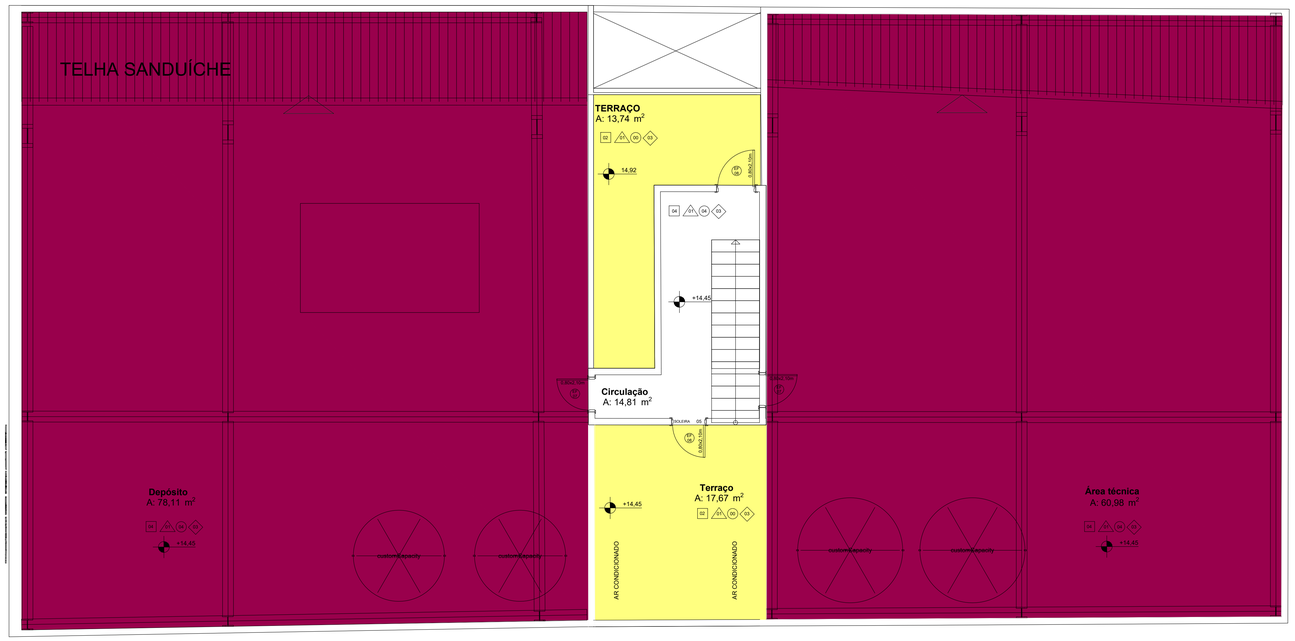

02 PLANTA BAIXA - 5º PAVIMENTO
ESCALA: 1:50

TIPO	LEGENDA	SISTEMA	DESCRIÇÃO DO SISTEMA	V.U.P.
03		ARGAMASSA FLEXÍVEL COM FIBRA	Argamassa impermeável, flexível e bi-componente (Resina Termoplástica + cimento especial). Excelente aderência e flexibilidade o que permite ao material acompanhar leves movimentações da estrutura, garantido a impermeabilidade da área. O produto é ATOXICO e não altera a potabilidade da água. Com consumo mínimo de 3Kg/m², atende a Norma NBR 11905/15.	13 ANOS
17		DUPLO ADERIDO 4MM	Sistema berço com membrana asfáltica à quente, com consumo mínimo de 2Kg/m² + Manta impermeabilizante pré-fabricada à base de asfalto modificado com elastômeros, estruturada com não-tecido de poliéster pré-estabilizado. Também apresenta alta performance em baixas e altas temperaturas. O produto atende a norma NBR 9952 Tipos I, II, III ou IV.	20 ANOS
24		CRISTALIZAÇÃO	Sistema de impermeabilização estrutural por cristalização, para áreas sujeitas à pressão hidrostática negativa proveniente do lençol freático, como subsolos, cisternas, túneis, silos enterrados, piscinas, poços de elevador, galerias, etc.	8 ANOS
11		MANTA 4MM TIPO III	Manta impermeabilizante pré-fabricada à base de asfalto modificado com elastômeros, estruturada com não-tecido de poliéster pré-estabilizado. Também apresenta alta performance em baixas e altas temperaturas. O produto atende a norma NBR 9952 Tipos I, II, III ou IV.	20 ANOS

ATENÇÃO
CONFERIR MEDIDAS
NO LOCAL

NENHUMA CÓPIA DESTE DOCUMENTO SERÁ VÁLIDA PARA EXECUÇÃO SEM A ASSINATURA DO RESPONSÁVEL TÉCNICO

REVISÃO	OBSERVAÇÕES	DESENHO	DATA
A	EMISSÃO INICIAL	MATEUS	13/12/2023

UFCSPA
universidade federal de ciências da saúde de porto alegre

UNIVERSIDADE FEDERAL DE CIÊNCIAS
DA SAÚDE DE PORTO ALEGRE
CLÍNICA FAMÍLIA
RUA DA CONCEIÇÃO 434 - CENTRO - PORTO ALEGRE

conteúdo:
PROJETO DE IMPERMEABILIZAÇÃO
PLANTA BAIXA - 4º PAVIMENTO, 5ºPAVIMENTO

fone / fax (51) 3221.3083
homepage www.uma.arq.br
e-mail uma@uma.arq.br
uma arquitetura
avenida iguaçu 41 conjunto 401
petrópolis porto alegre rs brasil

proprietário: UFCSPA

projeto: ARQ. FÁBIO ANDRÉ ZATTI - CAU A32538-4
ARQ. MATEUS FRANCISCO AMBROSI DA SILVA - CAU A137112-6

execução:

escala: INDICADO
data: 20/11/2023
desenho: UMA ARQ.
código uma: 2022-125
prancha: IM03