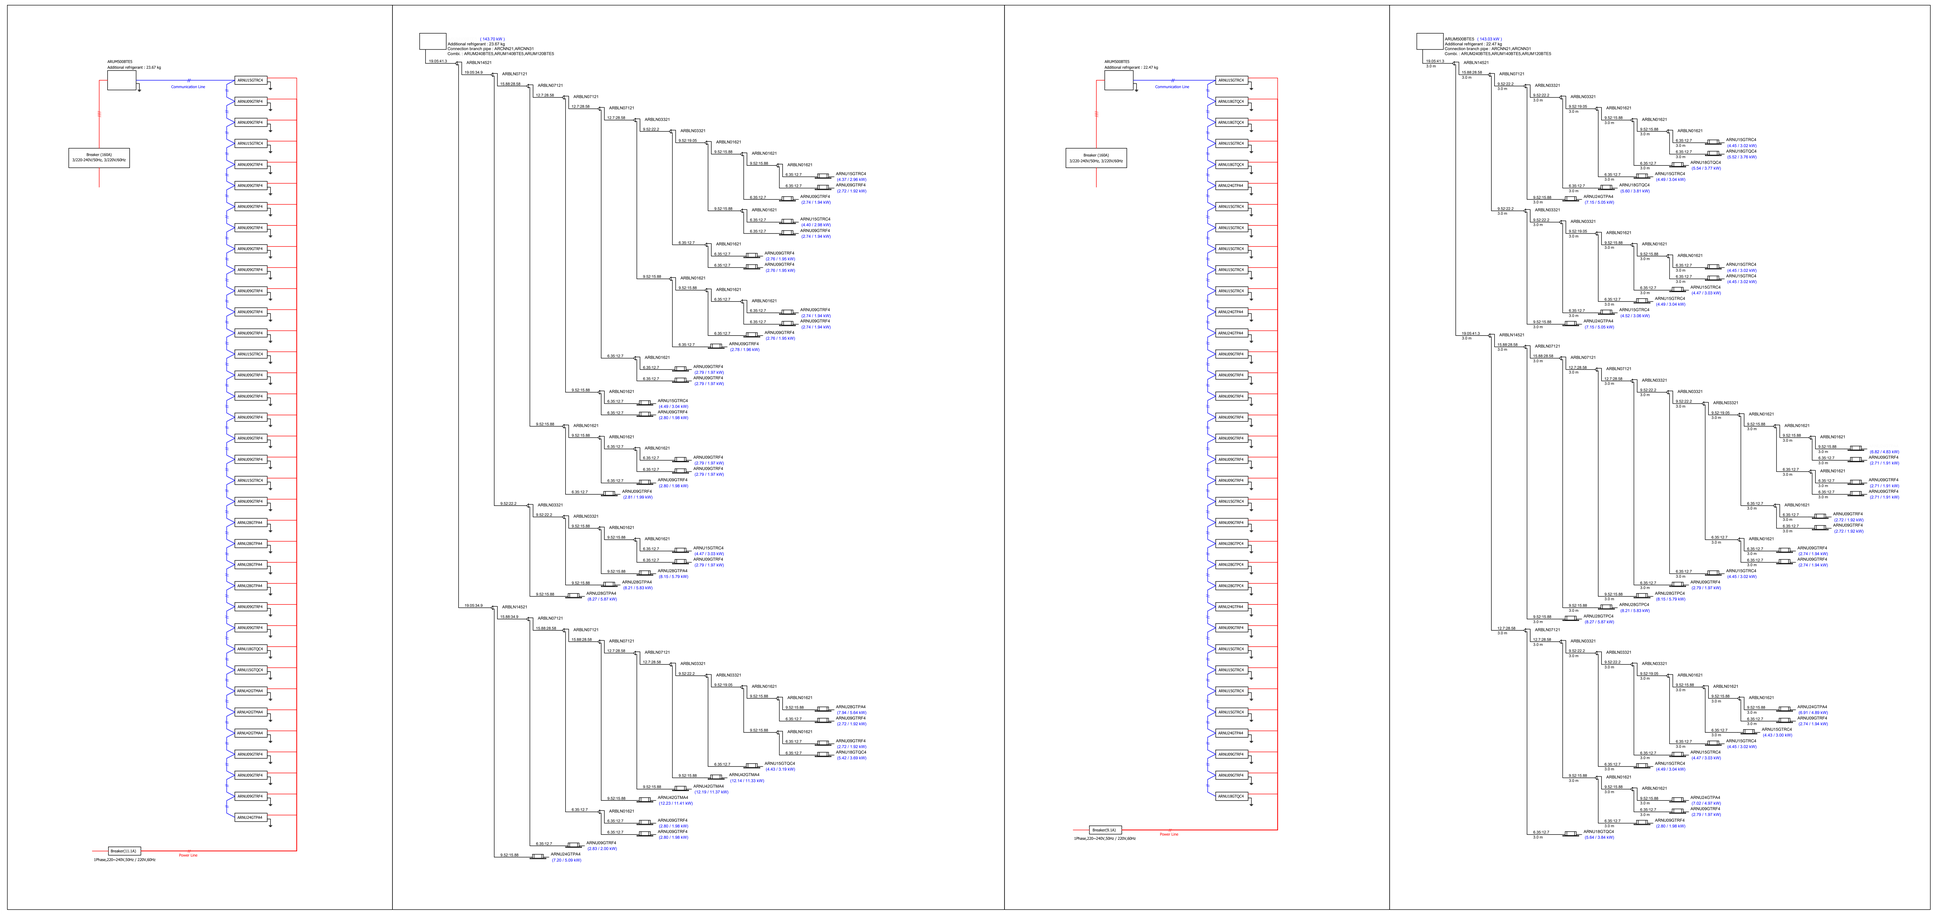

NENHUMA CÓPIA DESTE DOCUMENTO SERÁ VÁLIDA PARA EXECUÇÃO SEM A ASSINATURA DO RESPONSÁVEL TÉCNICO

REVISÃO	OBSERVAÇÕES	DESENHO	DATA
A	EMISSÃO INICIAL	JÚTTA	17/01/2024

UFCSPA
Universidade Federal de Ciências da Saúde de Porto Alegre

UNIVERSIDADE FEDERAL DE CIÊNCIAS DA SAÚDE DE PORTO ALEGRE
CLÍNICA FAMÍLIA
RUA DA CONCEIÇÃO 434 - CENTRO - PORTO ALEGRE

Conteúdo: Fluxograma de Dimensionamento

Área Total do Projeto: 2.030 m²

arquitetura
avenida iguaçu - 41 conjunto 401
participe - porto alegre - rs - brasil
fone / fax (51) 3221.3063
homepage www.uma.arq.br
e-mail uma@uma.arq.br

Proprietário: UFCSPA

Projeto:
ARQ. FÁBIO ANDRÉ ZATTI - CAU A32538-4
ARQ. MATEUS FRANCISCO AMBROS DA SILVA - CAU A137112-8
ENG. MEC. IVAN MARX JÚNIOR - CREA R53866/D

Execução:

Escala: Indicada
Data: 17/01/2024
Desenho: 02/02
Código DWG: 2022-125
Prancha: ARC05