




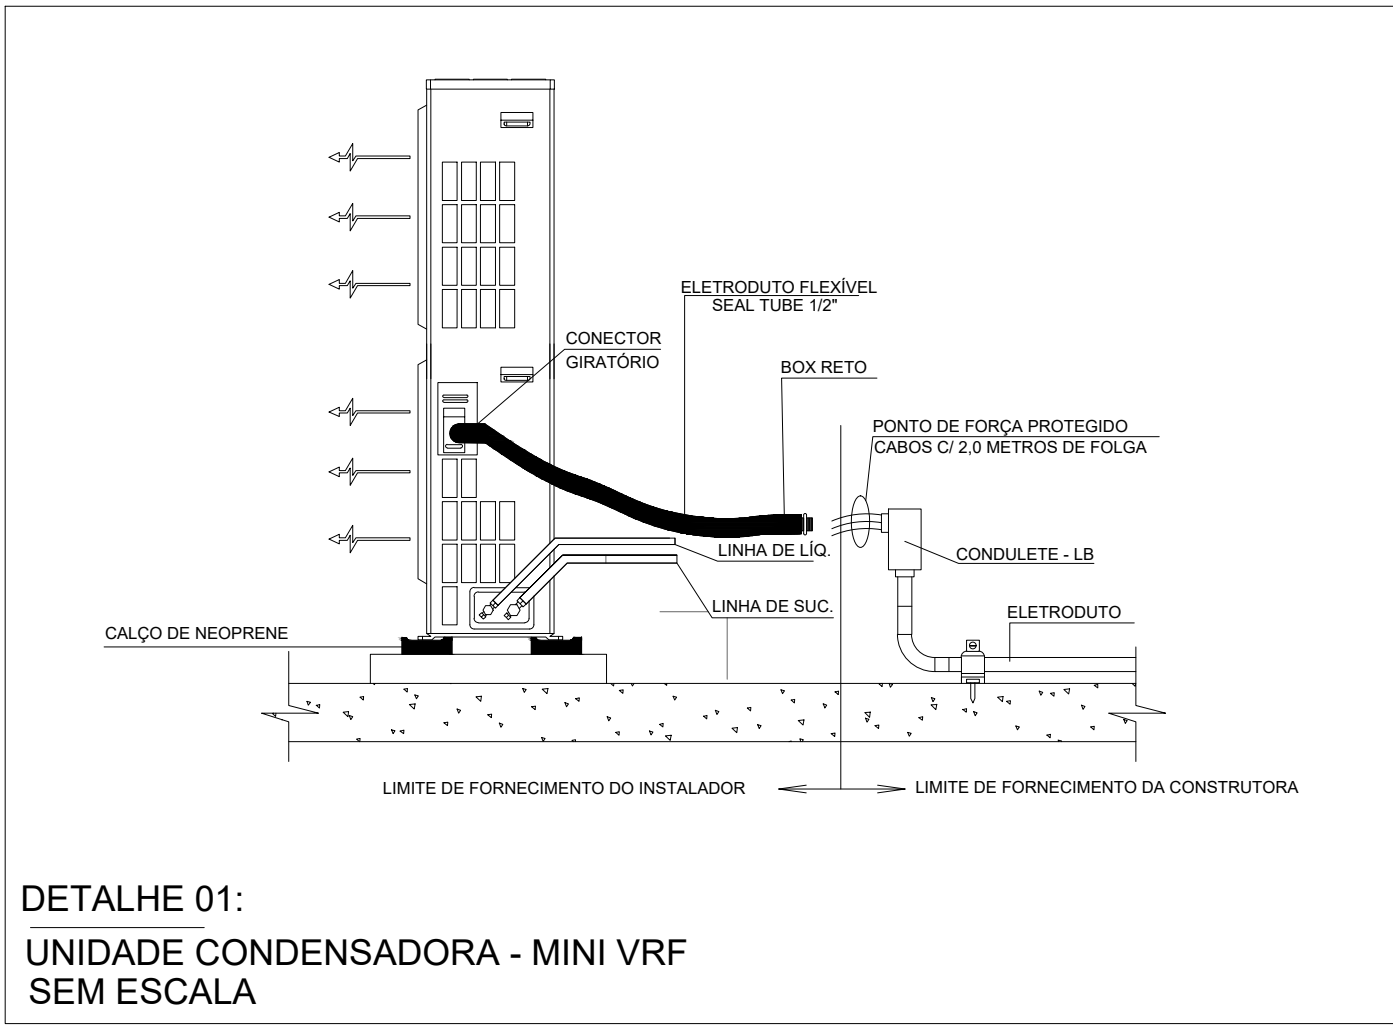


DETALHE 01:
UNIDADE CONDENSADORA - MINI VRF
SEM ESCALA

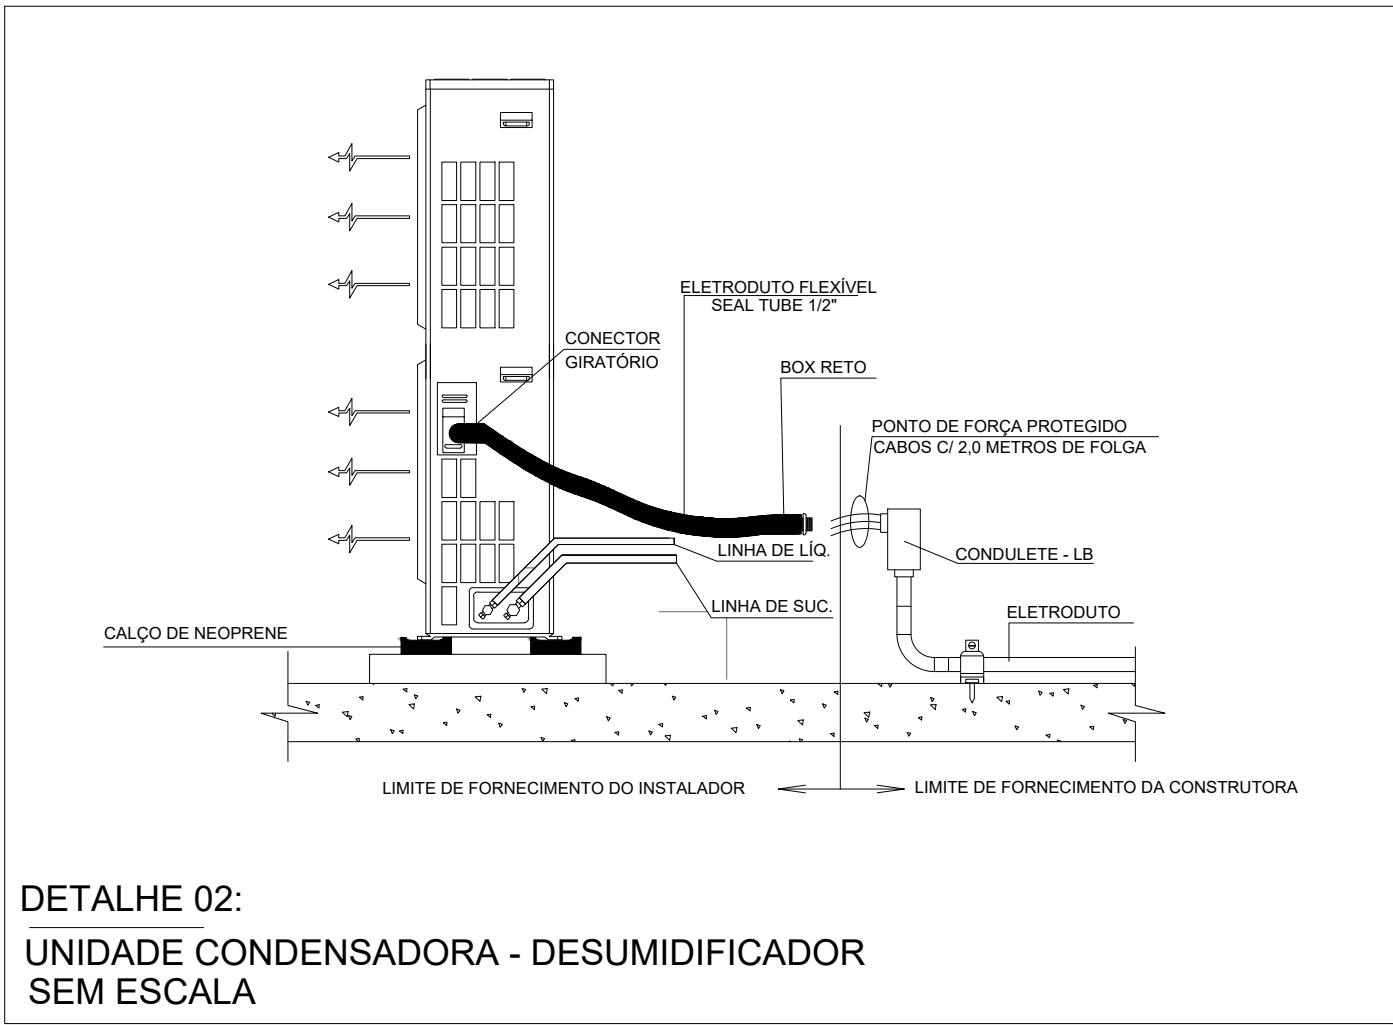


DETALHE 02:
UNIDADE CONDENSADORA - DESUMIFICADOR
SEM ESCALA

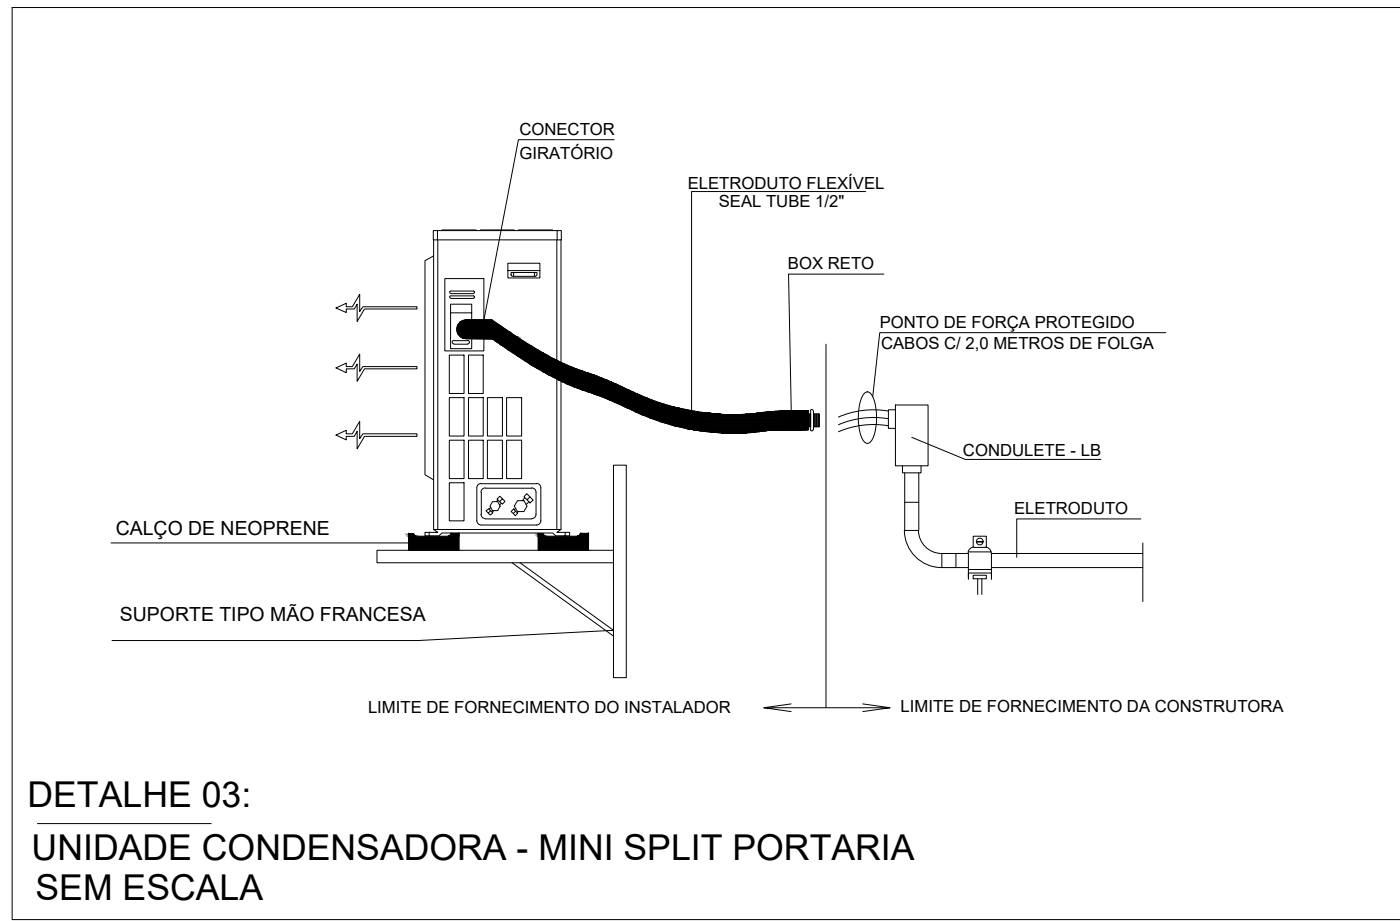


DETALHE 03:
UNIDADE CONDENSADORA - MINI SPLIT PORTARIA
SEM ESCALA

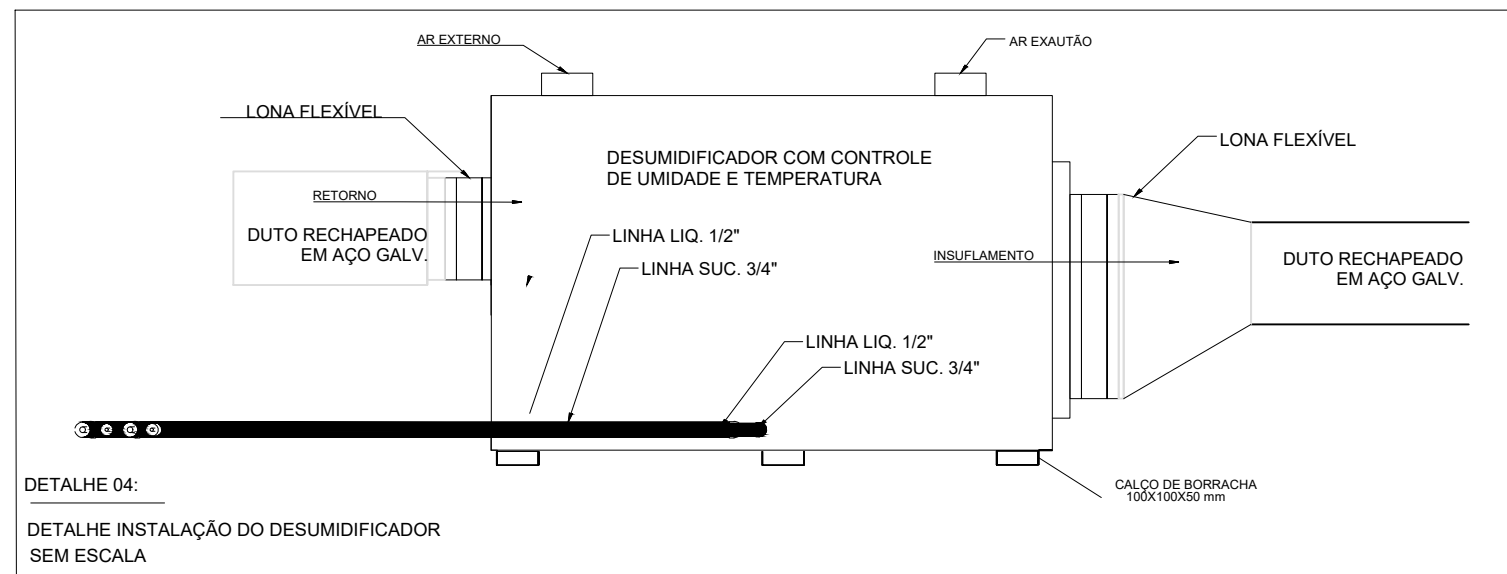


DETALHE 04:
DETALHE INSTALAÇÃO DO DESUMIFICADOR
SEM ESCALA

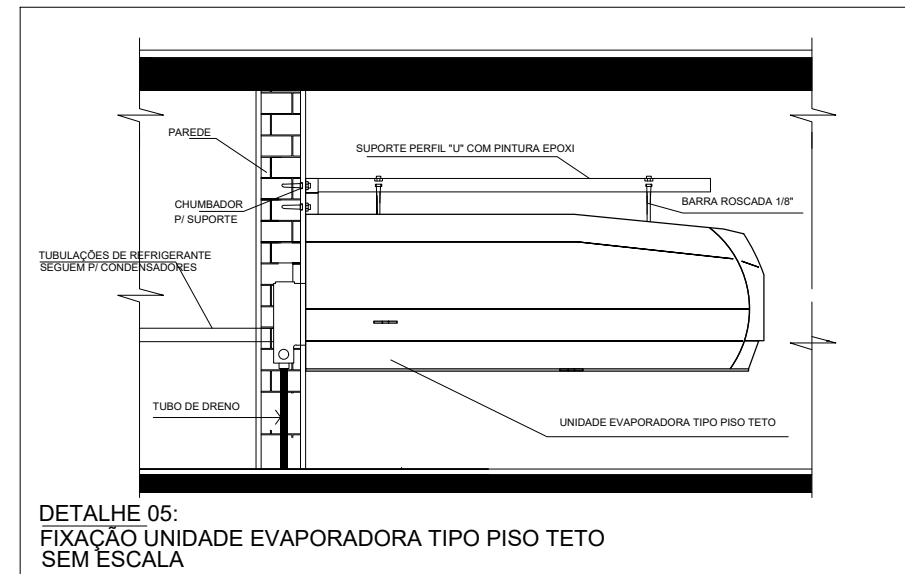


DETALHE 05:
FIXAÇÃO UNIDADE EVAPORADORA TIPO PISO TETO
SEM ESCALA

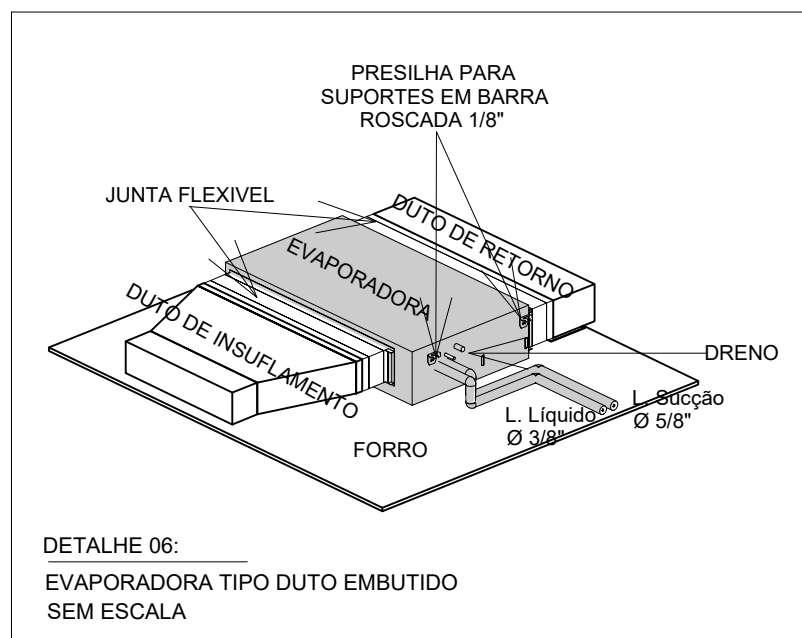


DETALHE 06:
EVAPORADORA TIPO DUTO EMBUTIDO
SEM ESCALA

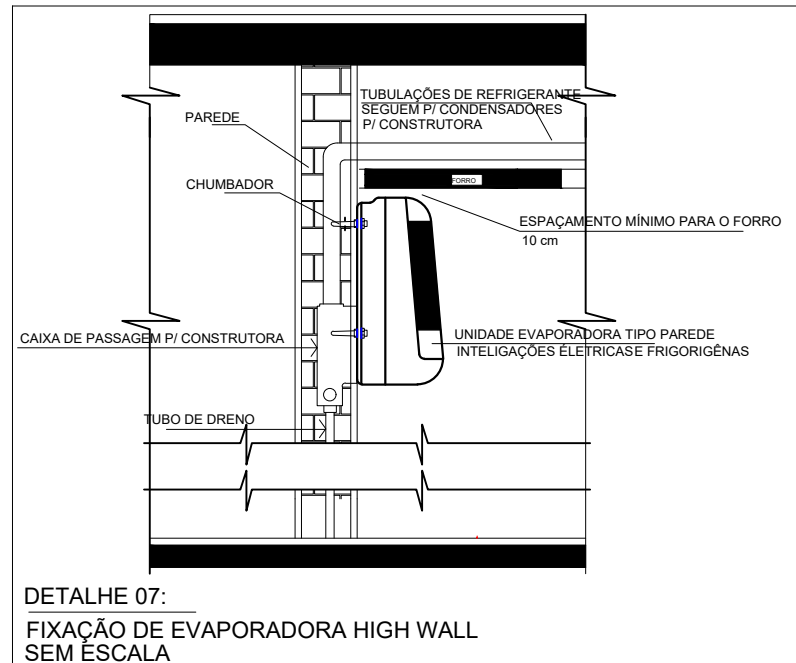


DETALHE 07:
FIXAÇÃO DE EVAPORADORA HIGH WALL
SEM ESCALA

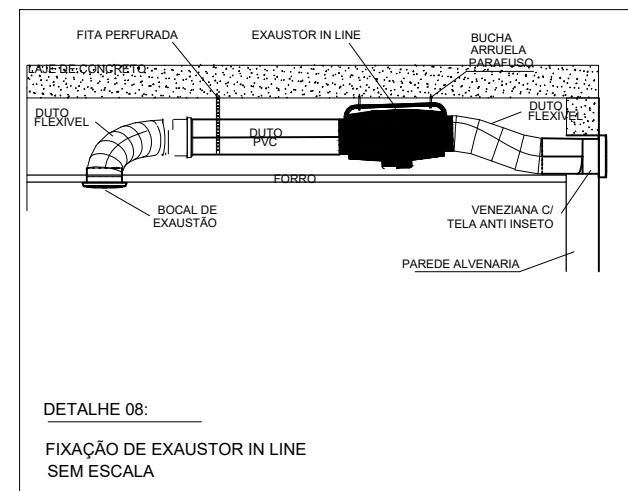


DETALHE 08:
FIXAÇÃO DE EXAUSTOR IN LINE
SEM ESCALA

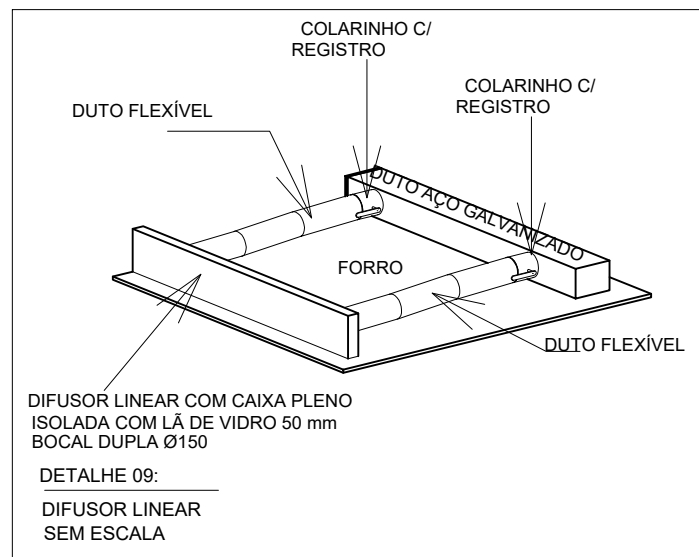


DETALHE 09:
DIFUSOR LINEAR
SEM ESCALA

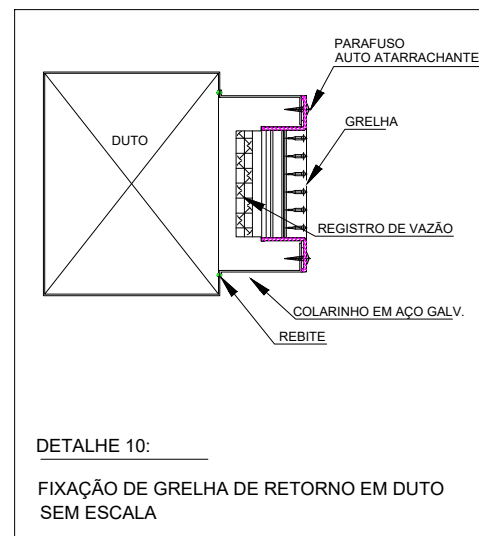


DETALHE 10:
FIXAÇÃO DE GRELHA DE RETORNO EM DUTO
SEM ESCALA

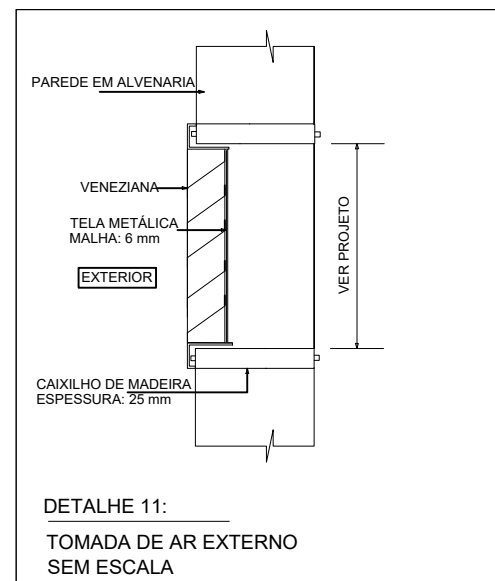


DETALHE 11:
TOMADA DE AR EXTERNO
SEM ESCALA

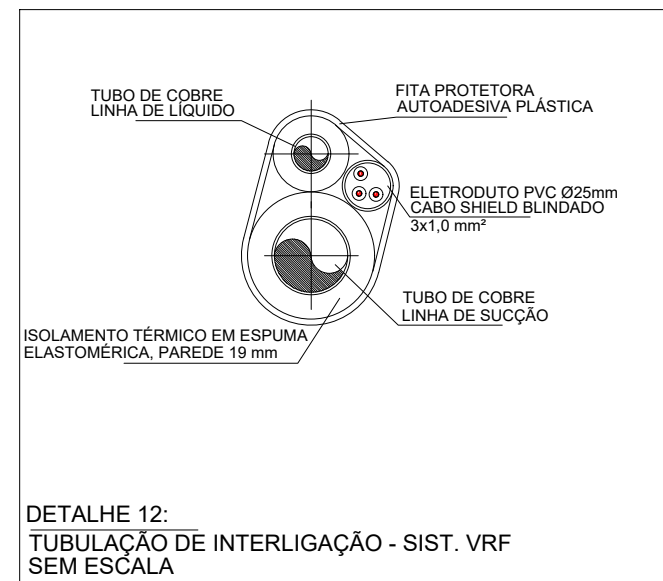

DETALHE 12:
TUBULAÇÃO DE INTERLIGAÇÃO - SIST. VRF
SEM ESCALA

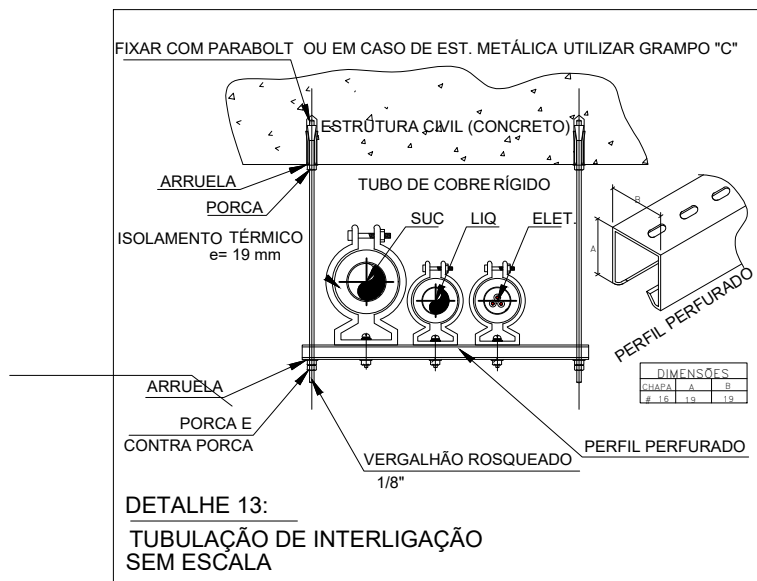

DETALHE 13:
TUBULAÇÃO DE INTERLIGAÇÃO
SEM ESCALA

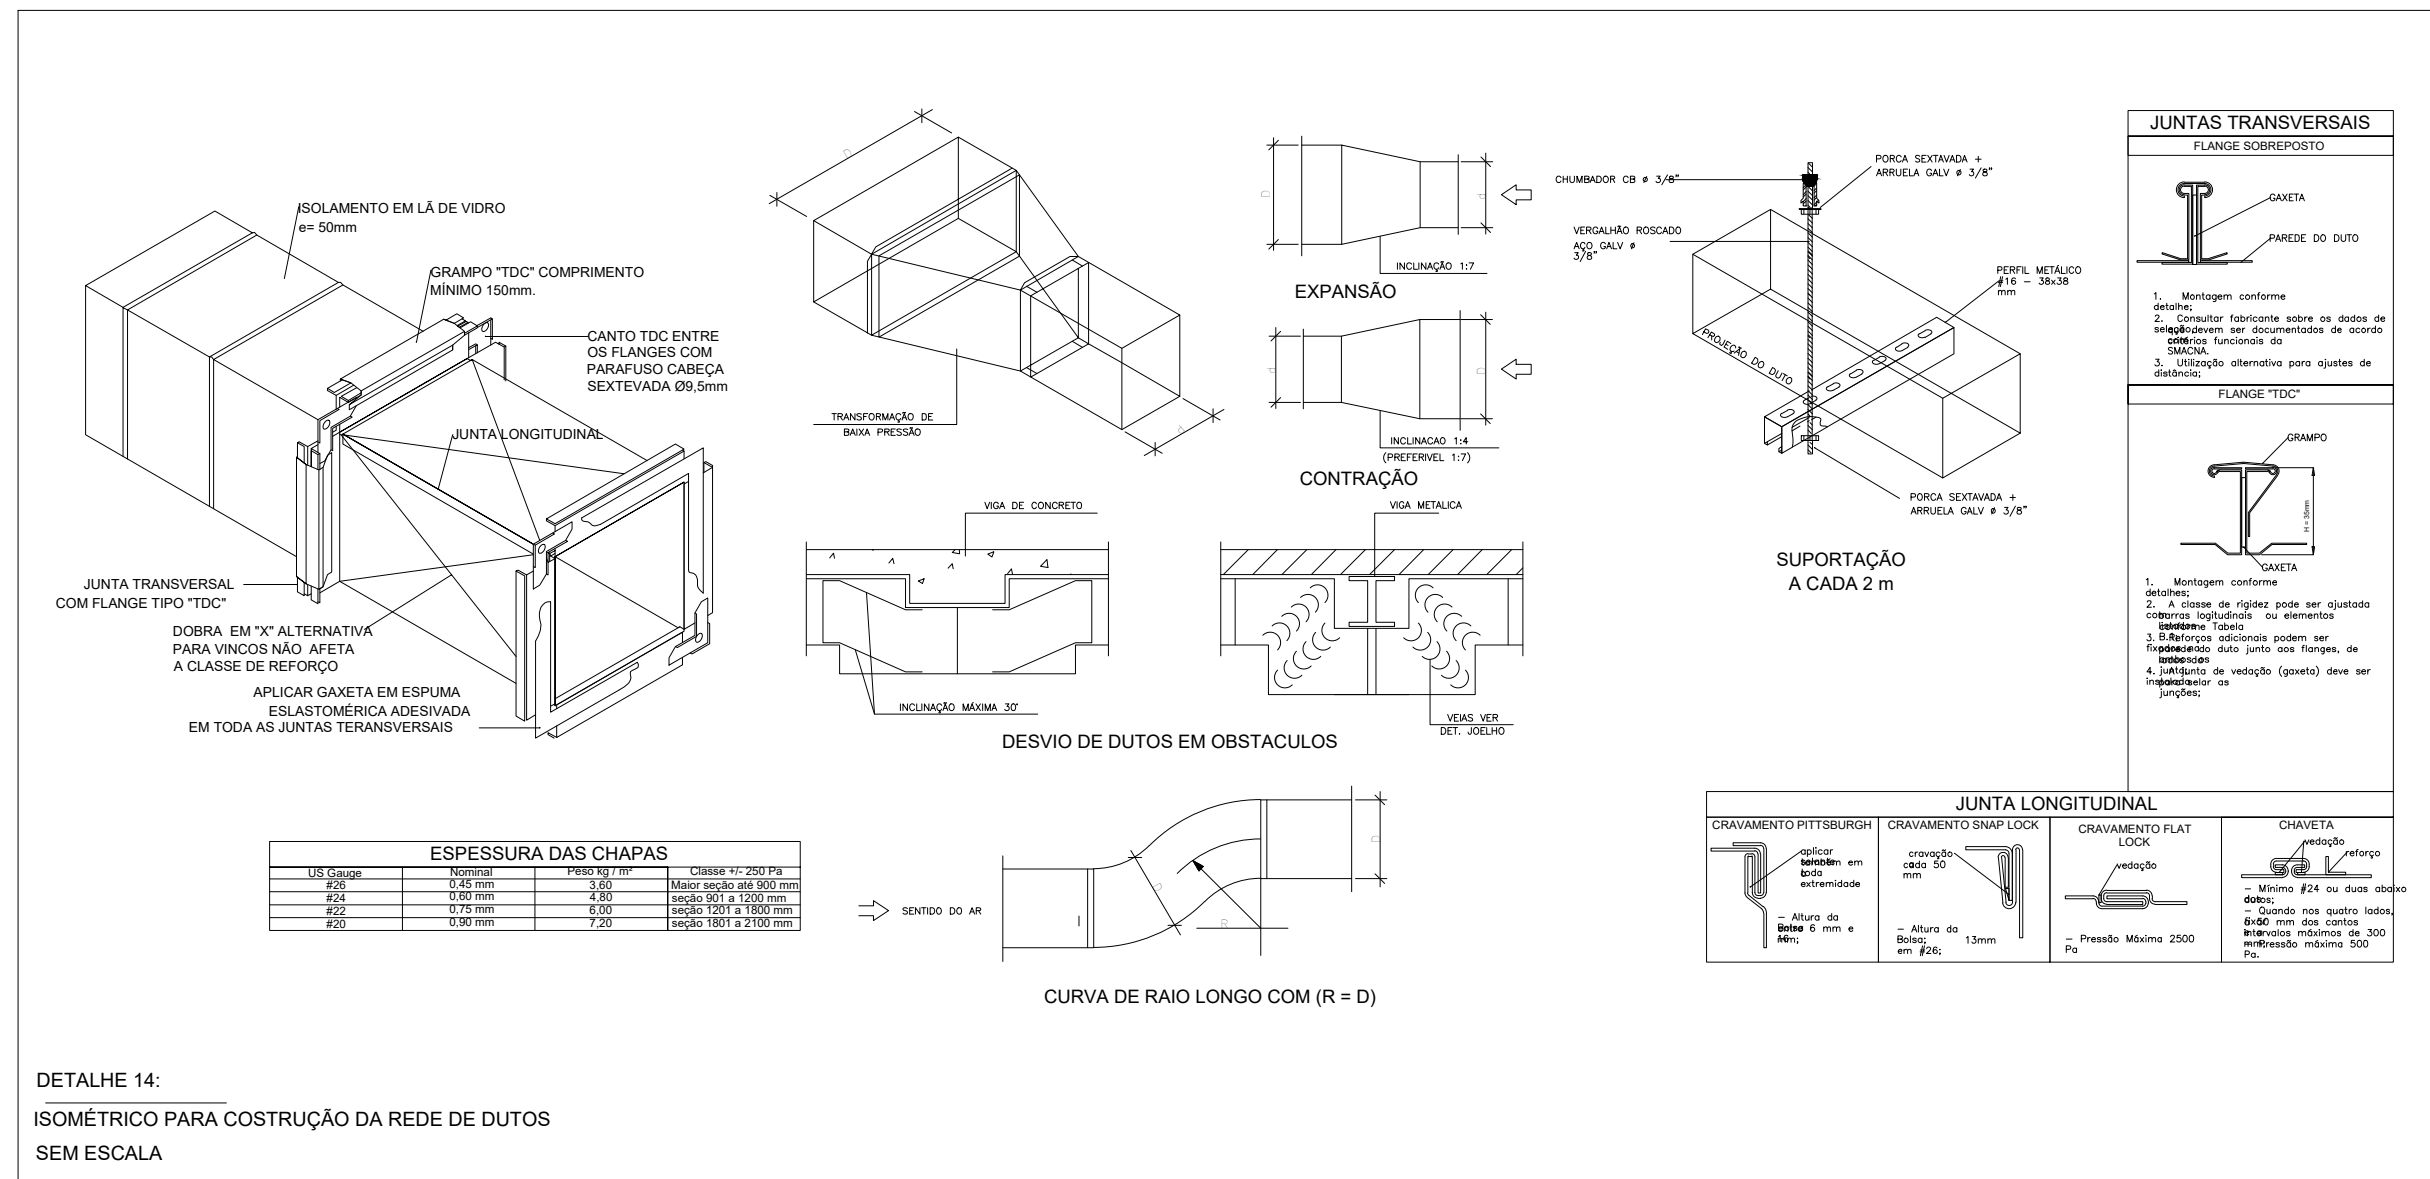

DETALHE 14:
ISOMÉTRICO PARA CONSTRUÇÃO DA REDE DE DUTOS
SEM ESCALA

NENHUMA CÓPIA DESTA DOCUMENTO SERÁ VÁLIDA PARA EXECUÇÃO SEM A ASSINATURA DO RESPONSÁVEL TÉCNICO			
A EMISSÃO INICIAL		JOTTA	17/01/2024
REVISÃO OBSERVAÇÕES		DESENHO	DATA
		UNIVERSIDADE FEDERAL DE CIÊNCIAS DA SAÚDE DE PORTO ALEGRE CLÍNICA FAMÍLIA RUA DA CONCEIÇÃO 434 - CENTRO - PORTO ALEGRE	
Conteúdo		Área Total do Projeto 2.030 m²	
Proprietário		UFCSA	
Projeto		ARQ. FÁBIO ANDRÉ ZATTI - CAU A32538-4 ARQ. MATEUS FRANCISCO AMBROS DA SILVA - CAU A137112-6 ENG. MEC. IVAN MARCO JUNIOR - CREA-RS068496	
Execução		ARCO6	
Fone / fax homepage e-mail			
(51) 3221 3083 www.ufcsa.org.br ufcsa@ufcsa.org.br			
Escala Indicada Data 17/01/2024 Desenho JOTTA Código/UMA 2022-125 Projeto			
Avenida Ipiranga, 41 conj. 401 portoparis - porto alegre - rs, brasil			