

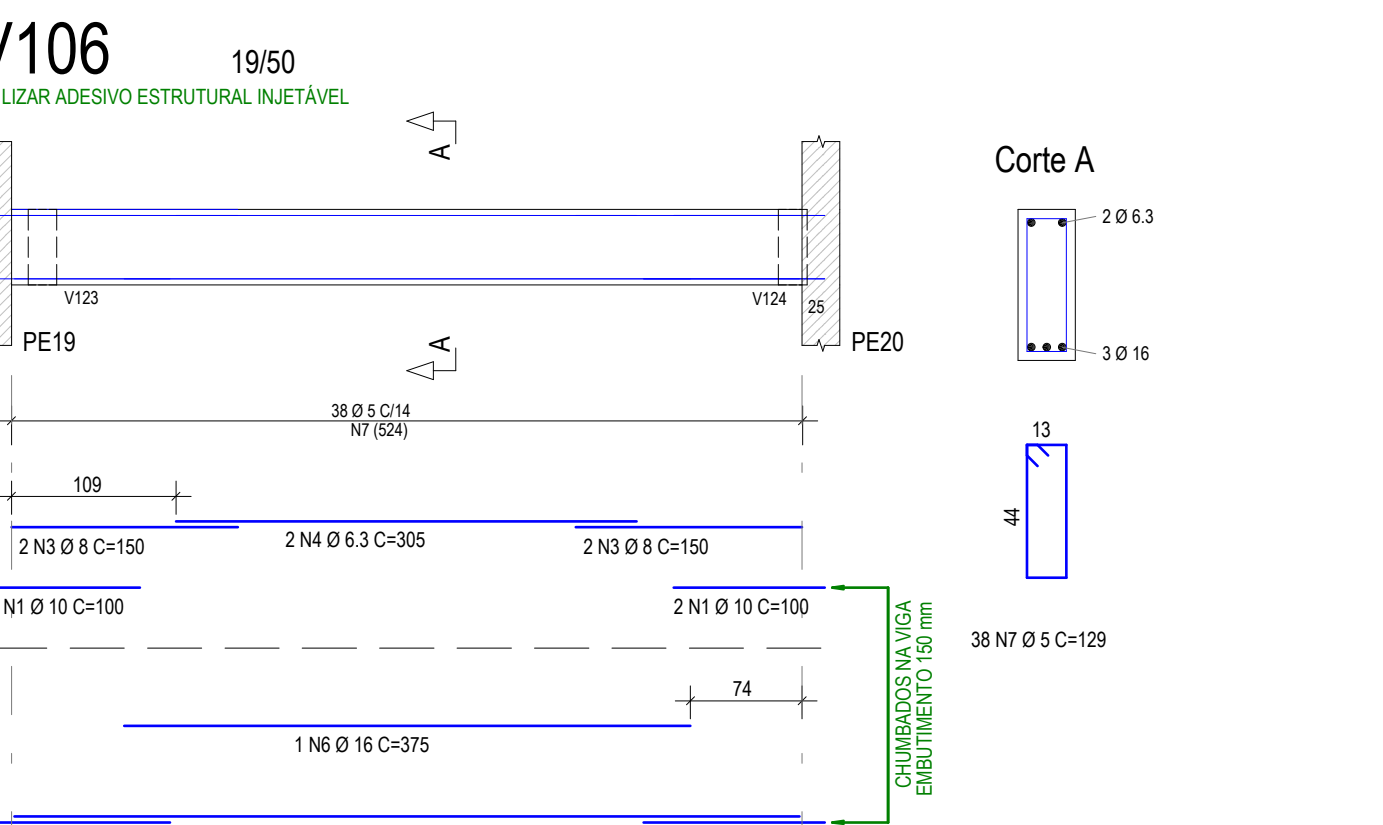
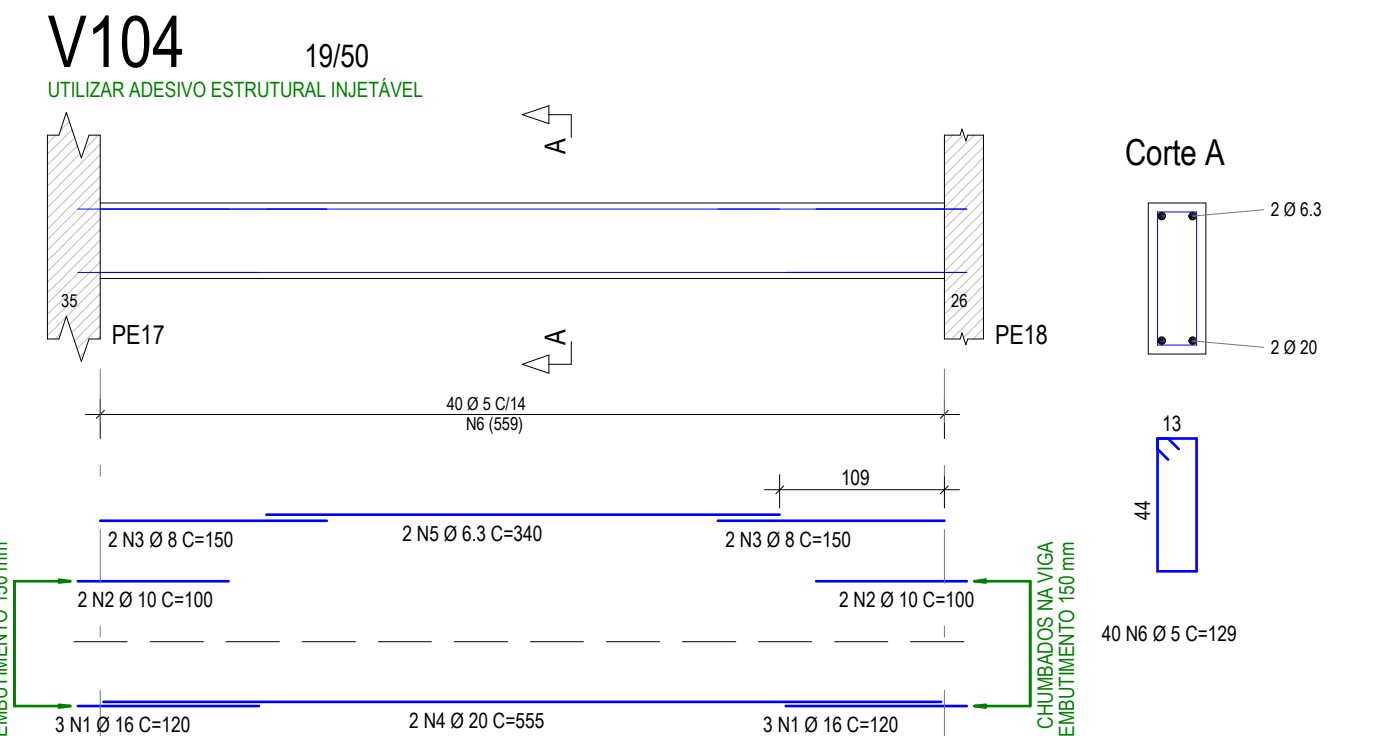
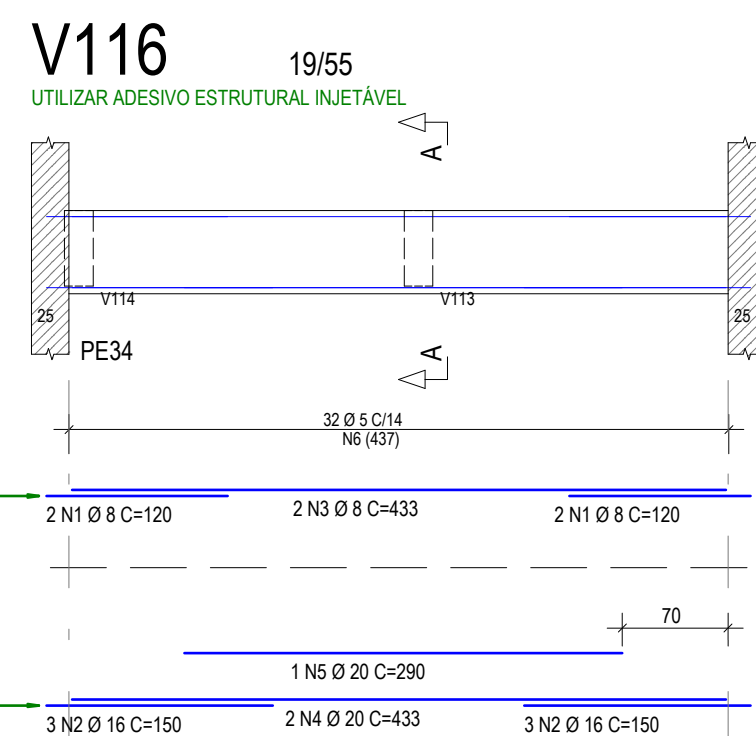
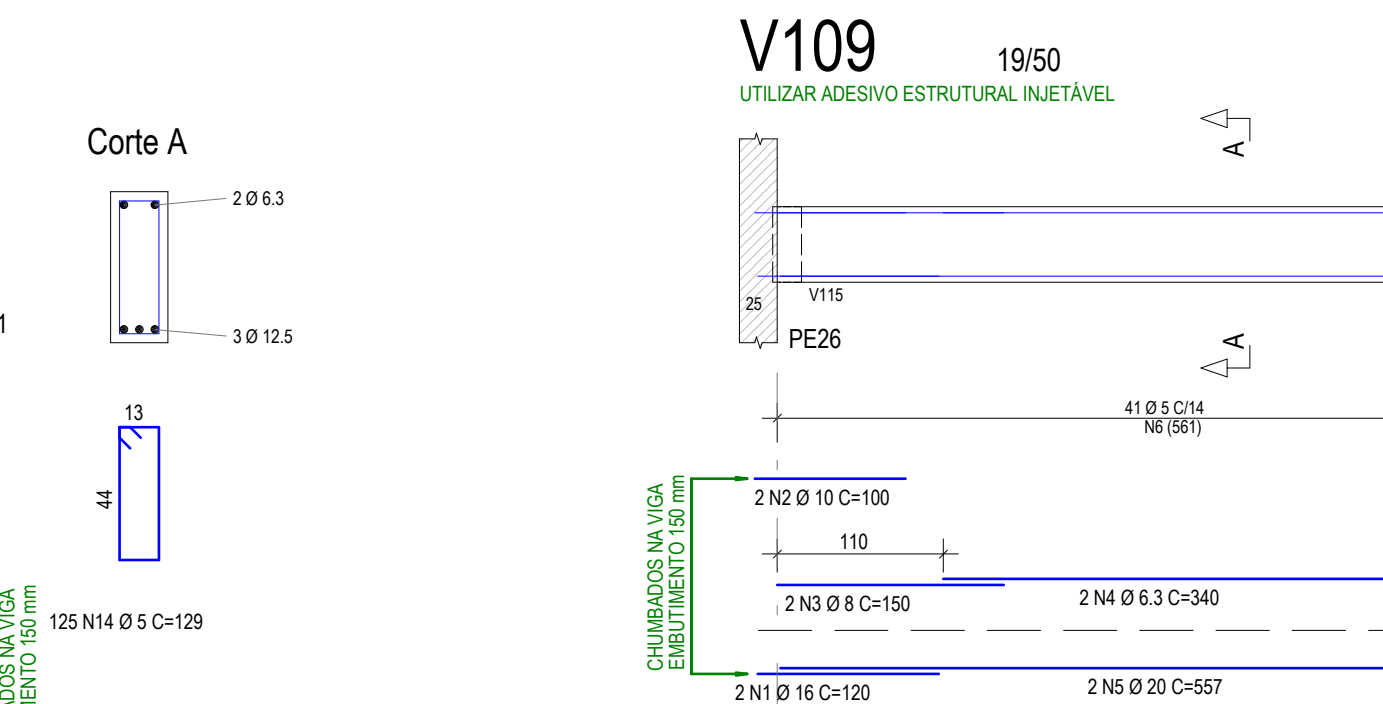
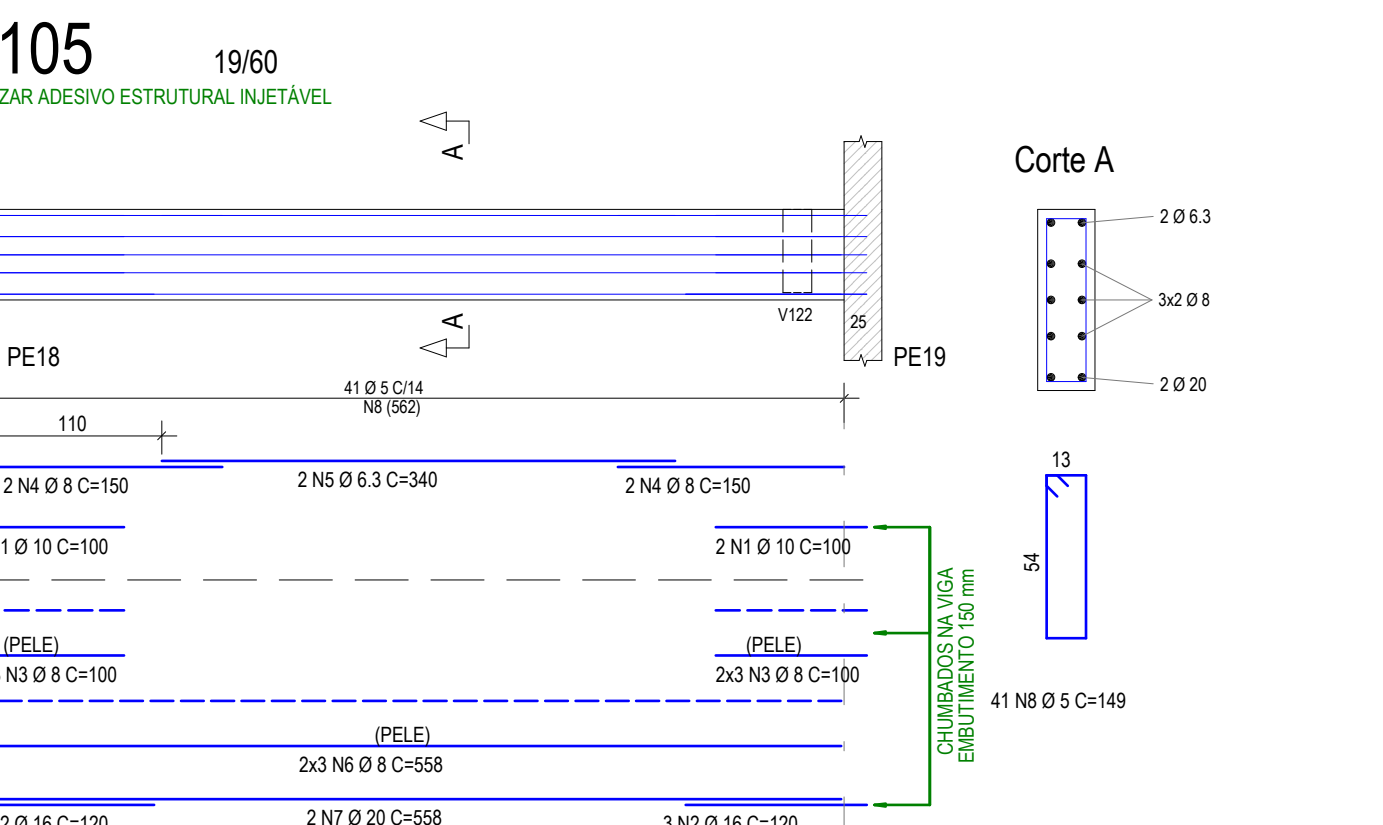
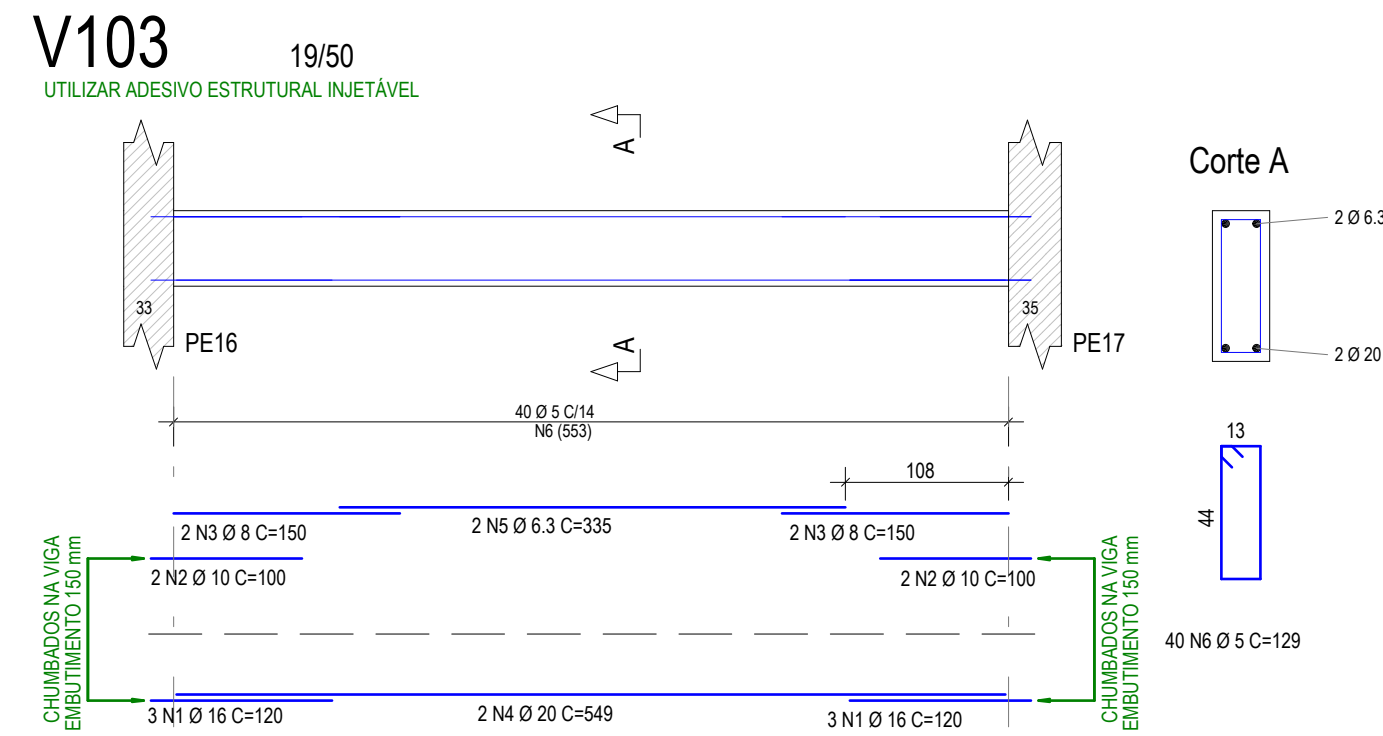
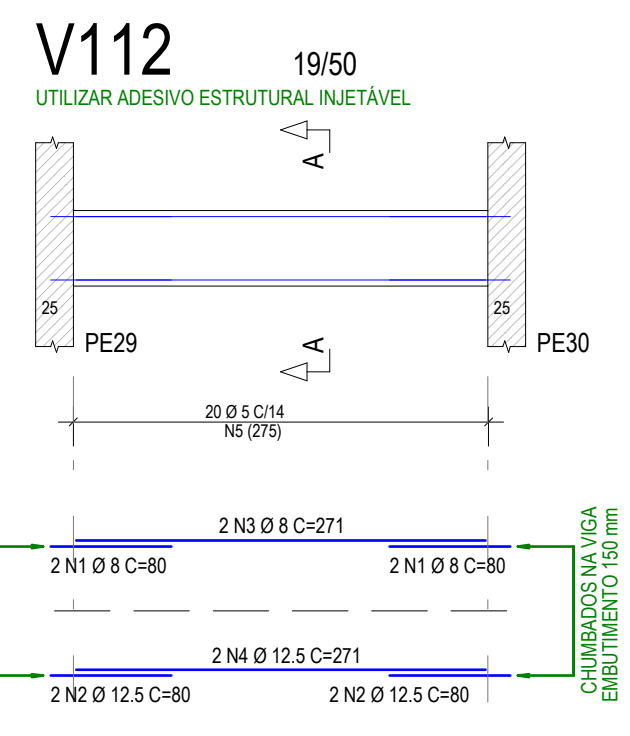
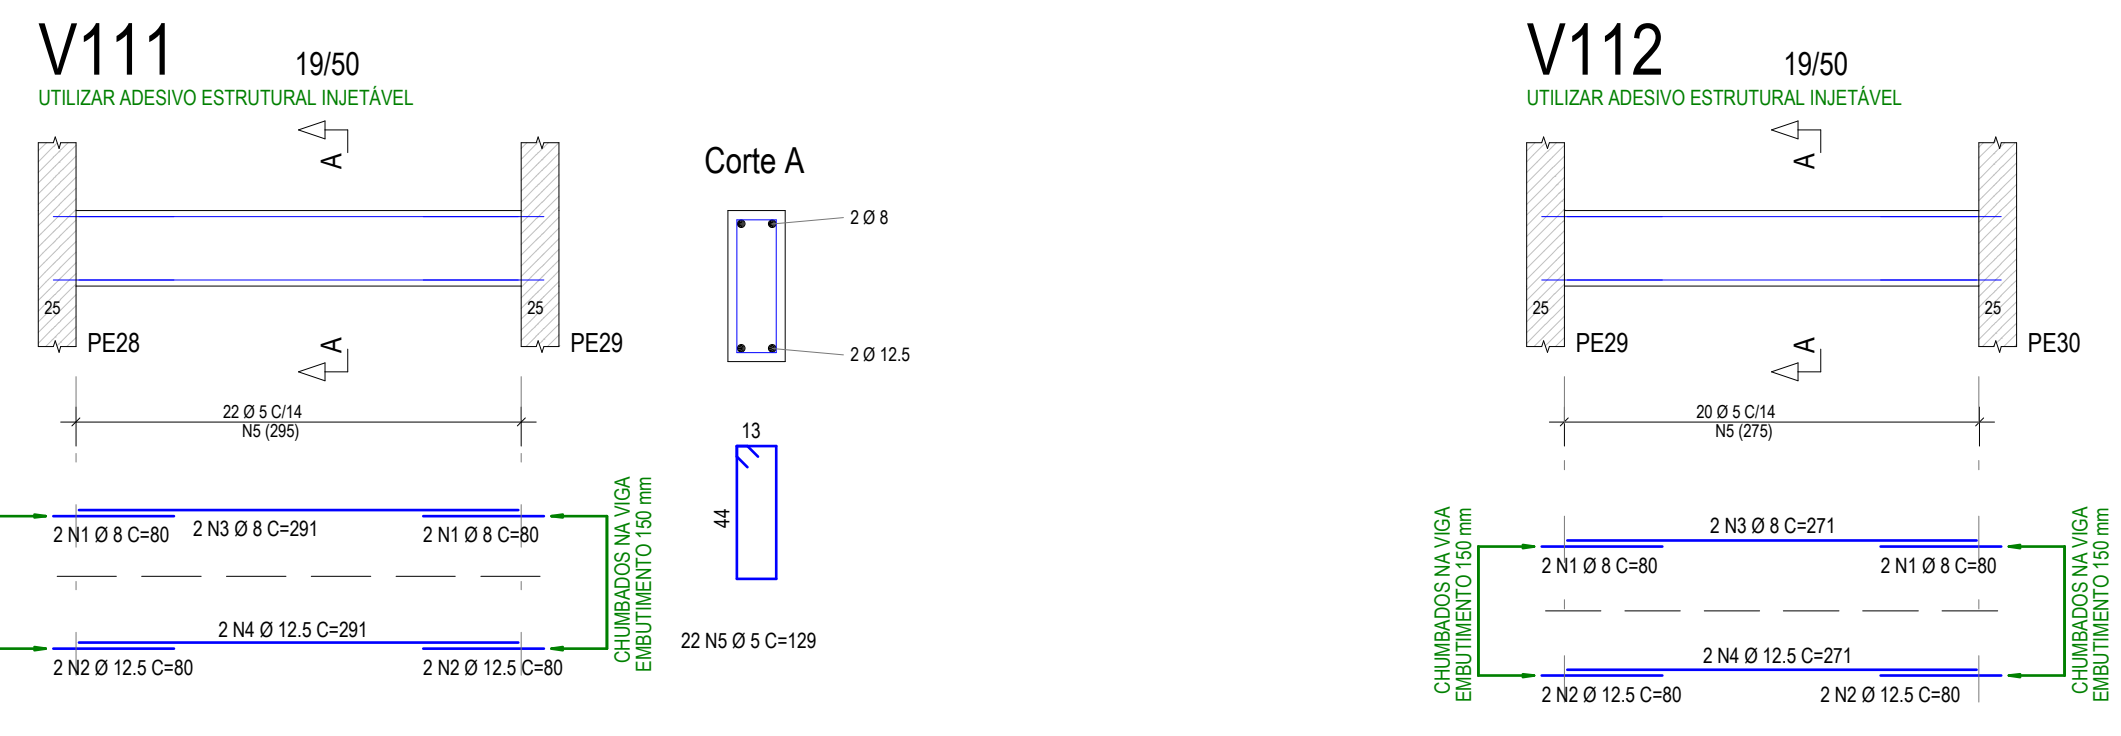
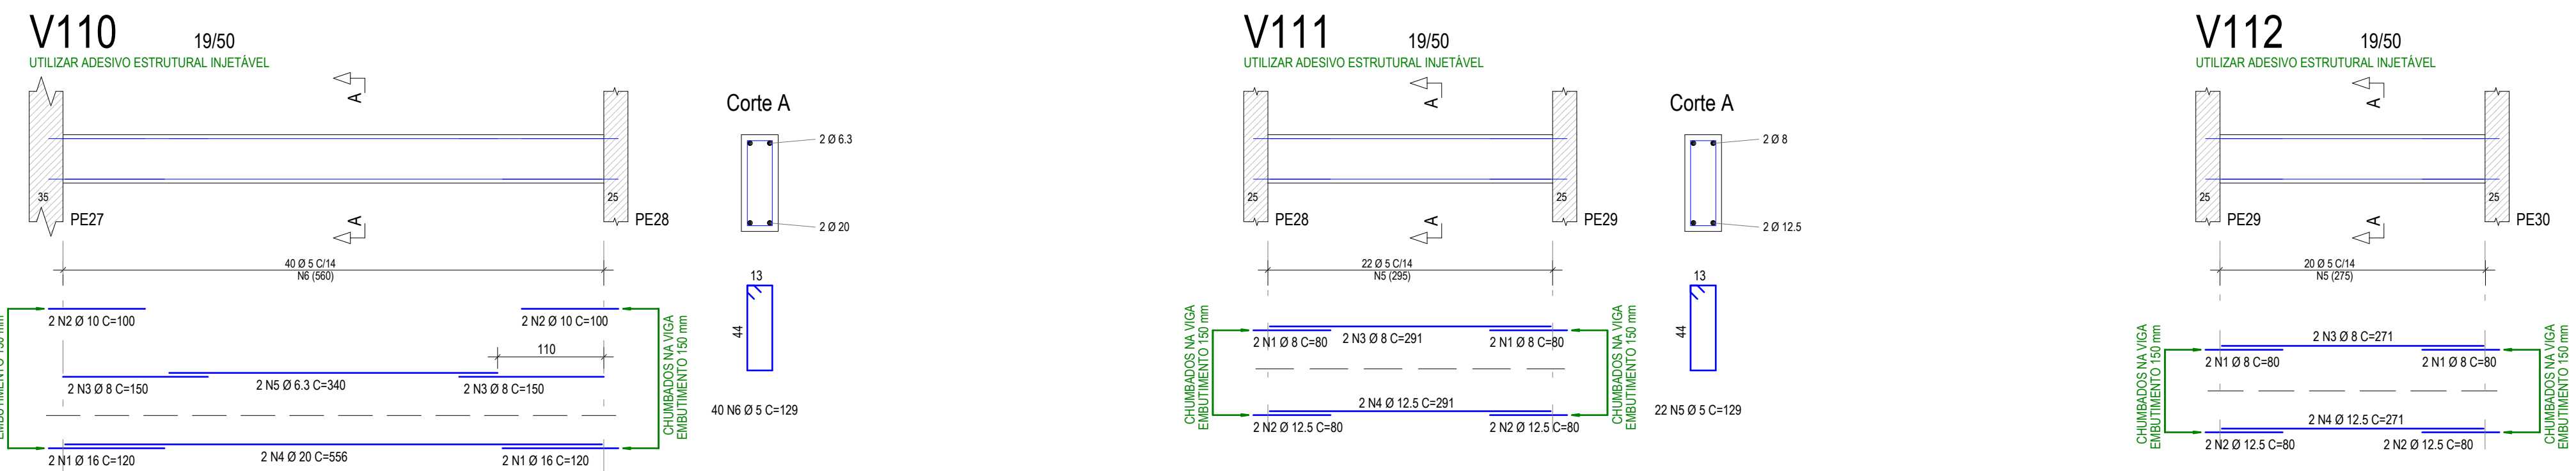
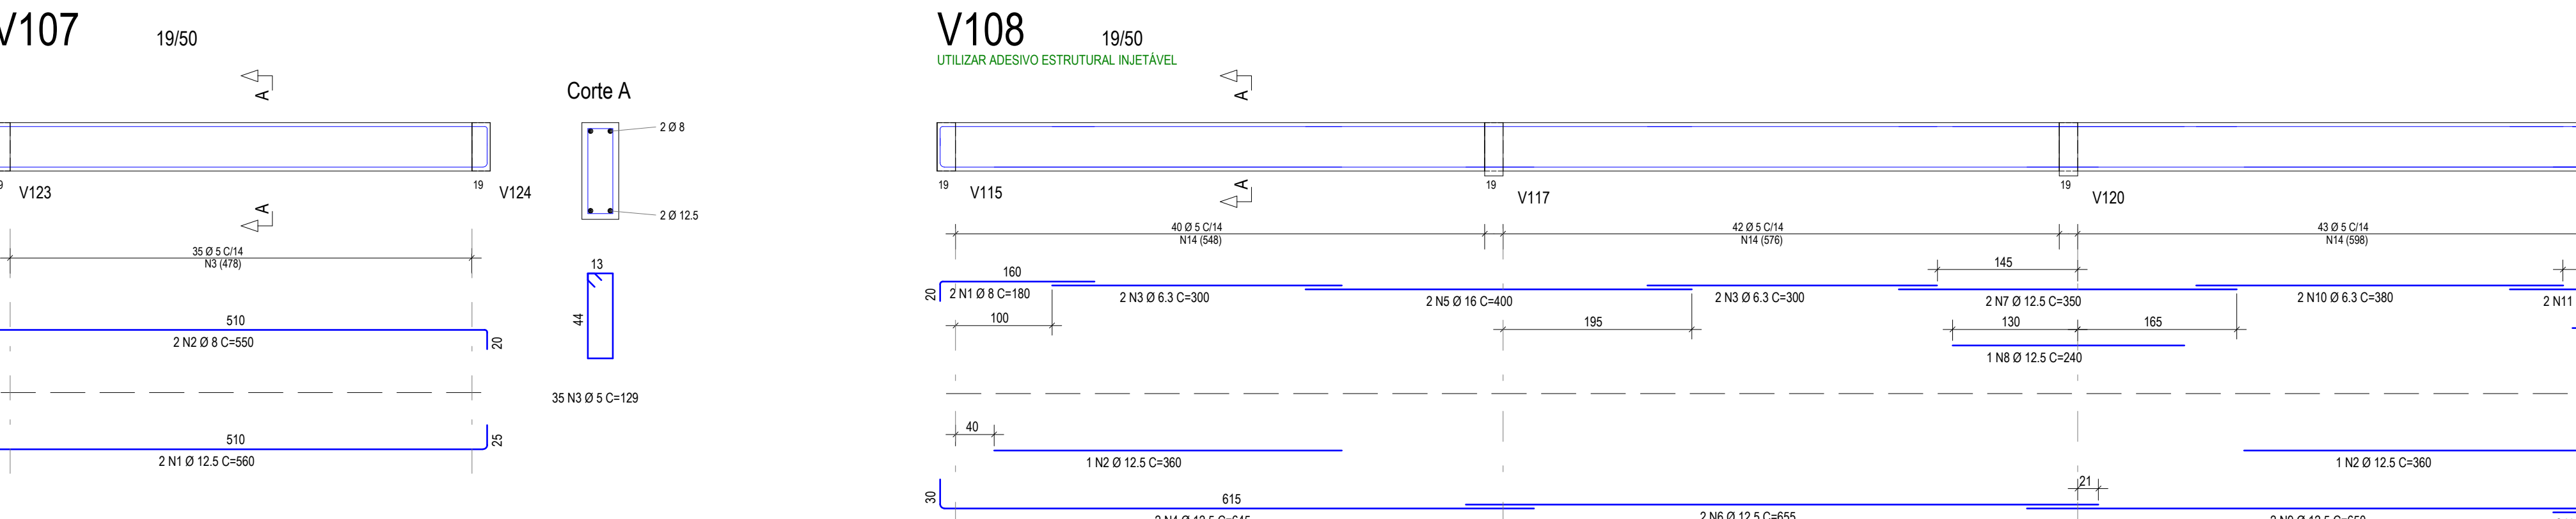


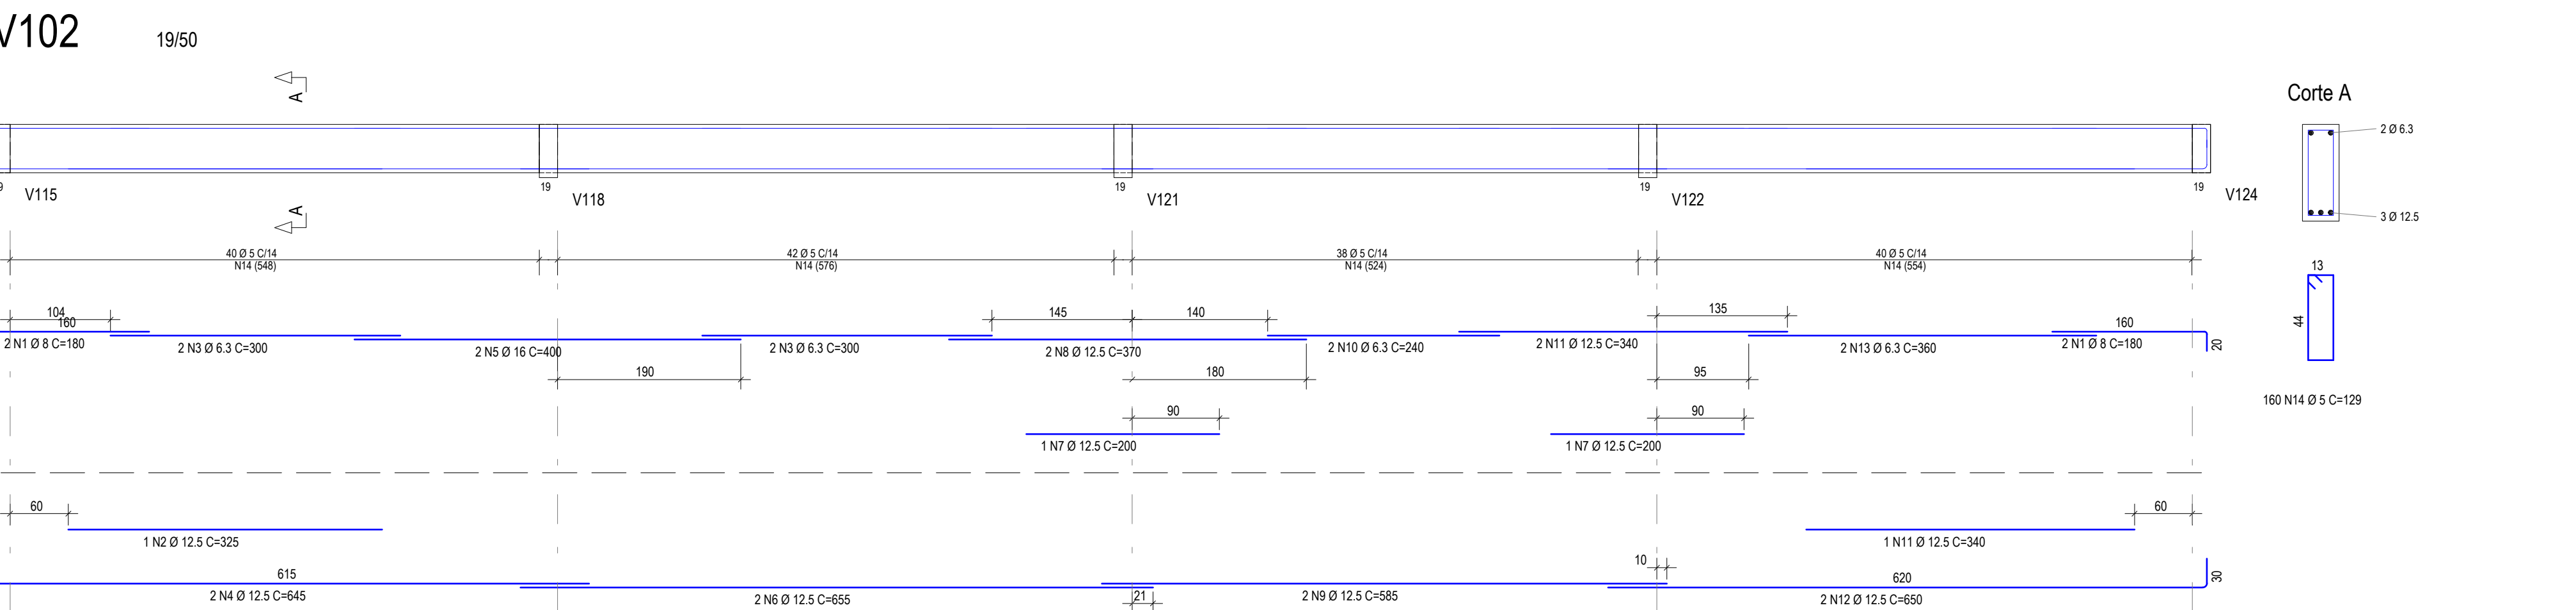

DIREITOS AUTORAIS RESERVADOS - LEI 5194/66

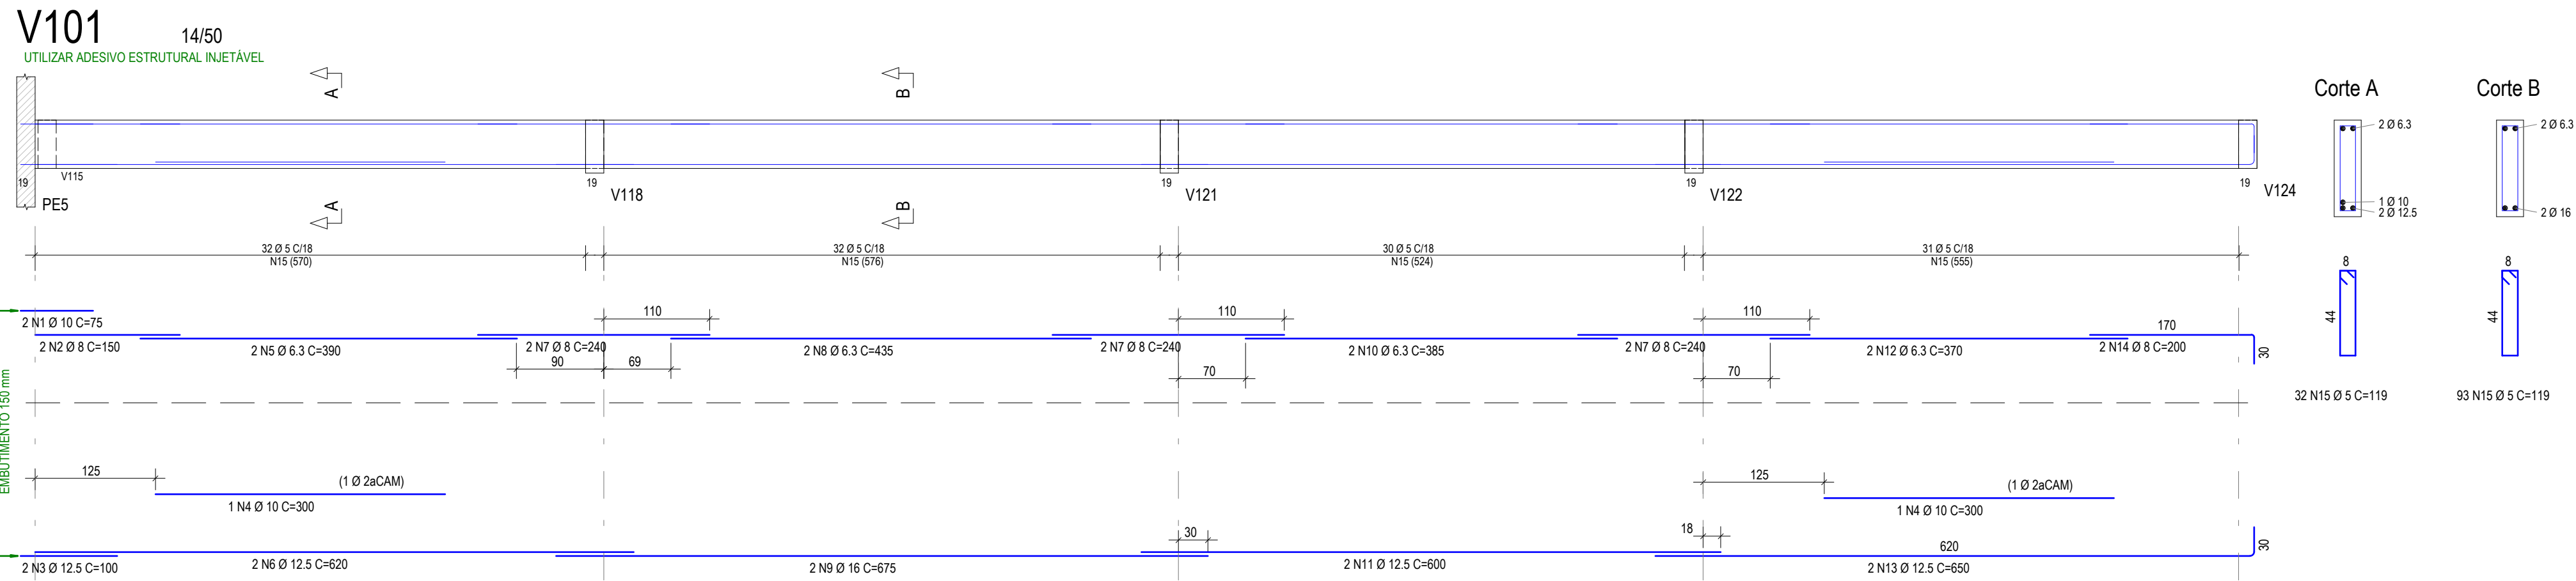

DETALHE TÍPICO DO COBRIMENTO
OBRIGATORIO O USO DE ESPACADORES PLÁSTICOS PL PARA GARANTIR O COBRIMENTO DAS ARMADURAS. POSICIONAR OS ESPACADORES NOS ESTREBOS/ARMADURAS

NENHUMA CÓPIA DESTA DOCUMENTO SERÁ VÁLIDA PARA EXECUÇÃO SEM A ASSINATURA DO RESPONSÁVEL TÉCNICO

REVISÃO	EMISSÃO INICIAL DO PROJETO EXECUTIVO	MOB	DATA
1	07/02/2024		

UNIVERSIDADE FEDERAL DE CIÊNCIAS DA SAÚDE DE PORTO ALEGRE - CLÍNICA DA FAMÍLIA
RUA DA CONCEIÇÃO, 434 - CENTRO - PORTO ALEGRE

02º PAVIMENTO
DETALHAMENTO VIGAS E PILARES

projetado por: **UFSCPA**
projetado por: **UFSCPA**

ARQ. FÁBIO ANDRÉ ZATTI - CAU A32538-4
ARQ. MATEUS FRANCISCO AMORIM DA SILVA - CAU A157112-6
ENG. ELVIS A. CARPEGGIAN - CREA-RS 109.390

ES202

ESTA PLANTA DEVERÁ SER PLOTADA COLORIDA A PARTIR DE UM ARQUIVO NO FORMATO PDF