




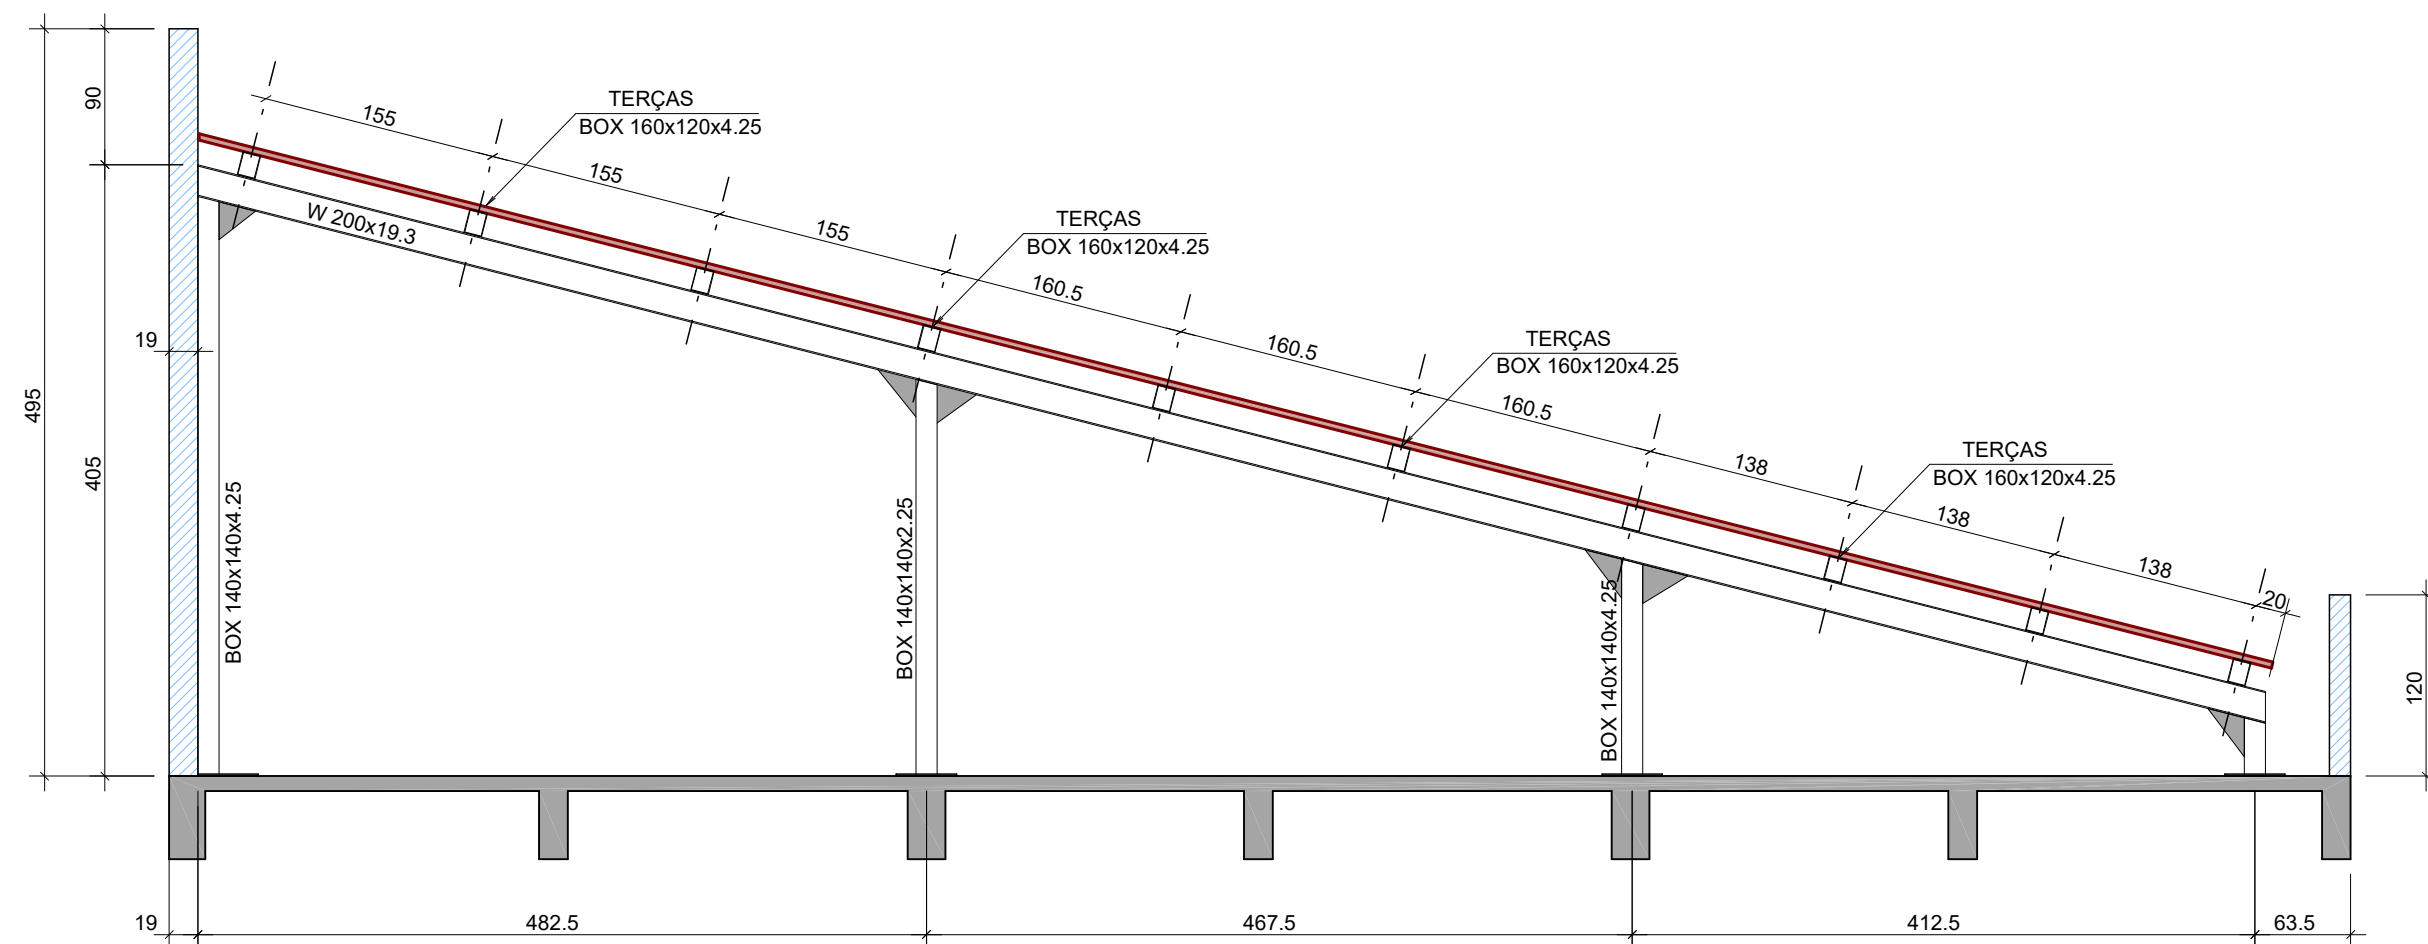


PÓRTICO 01
ESCALA 1:50

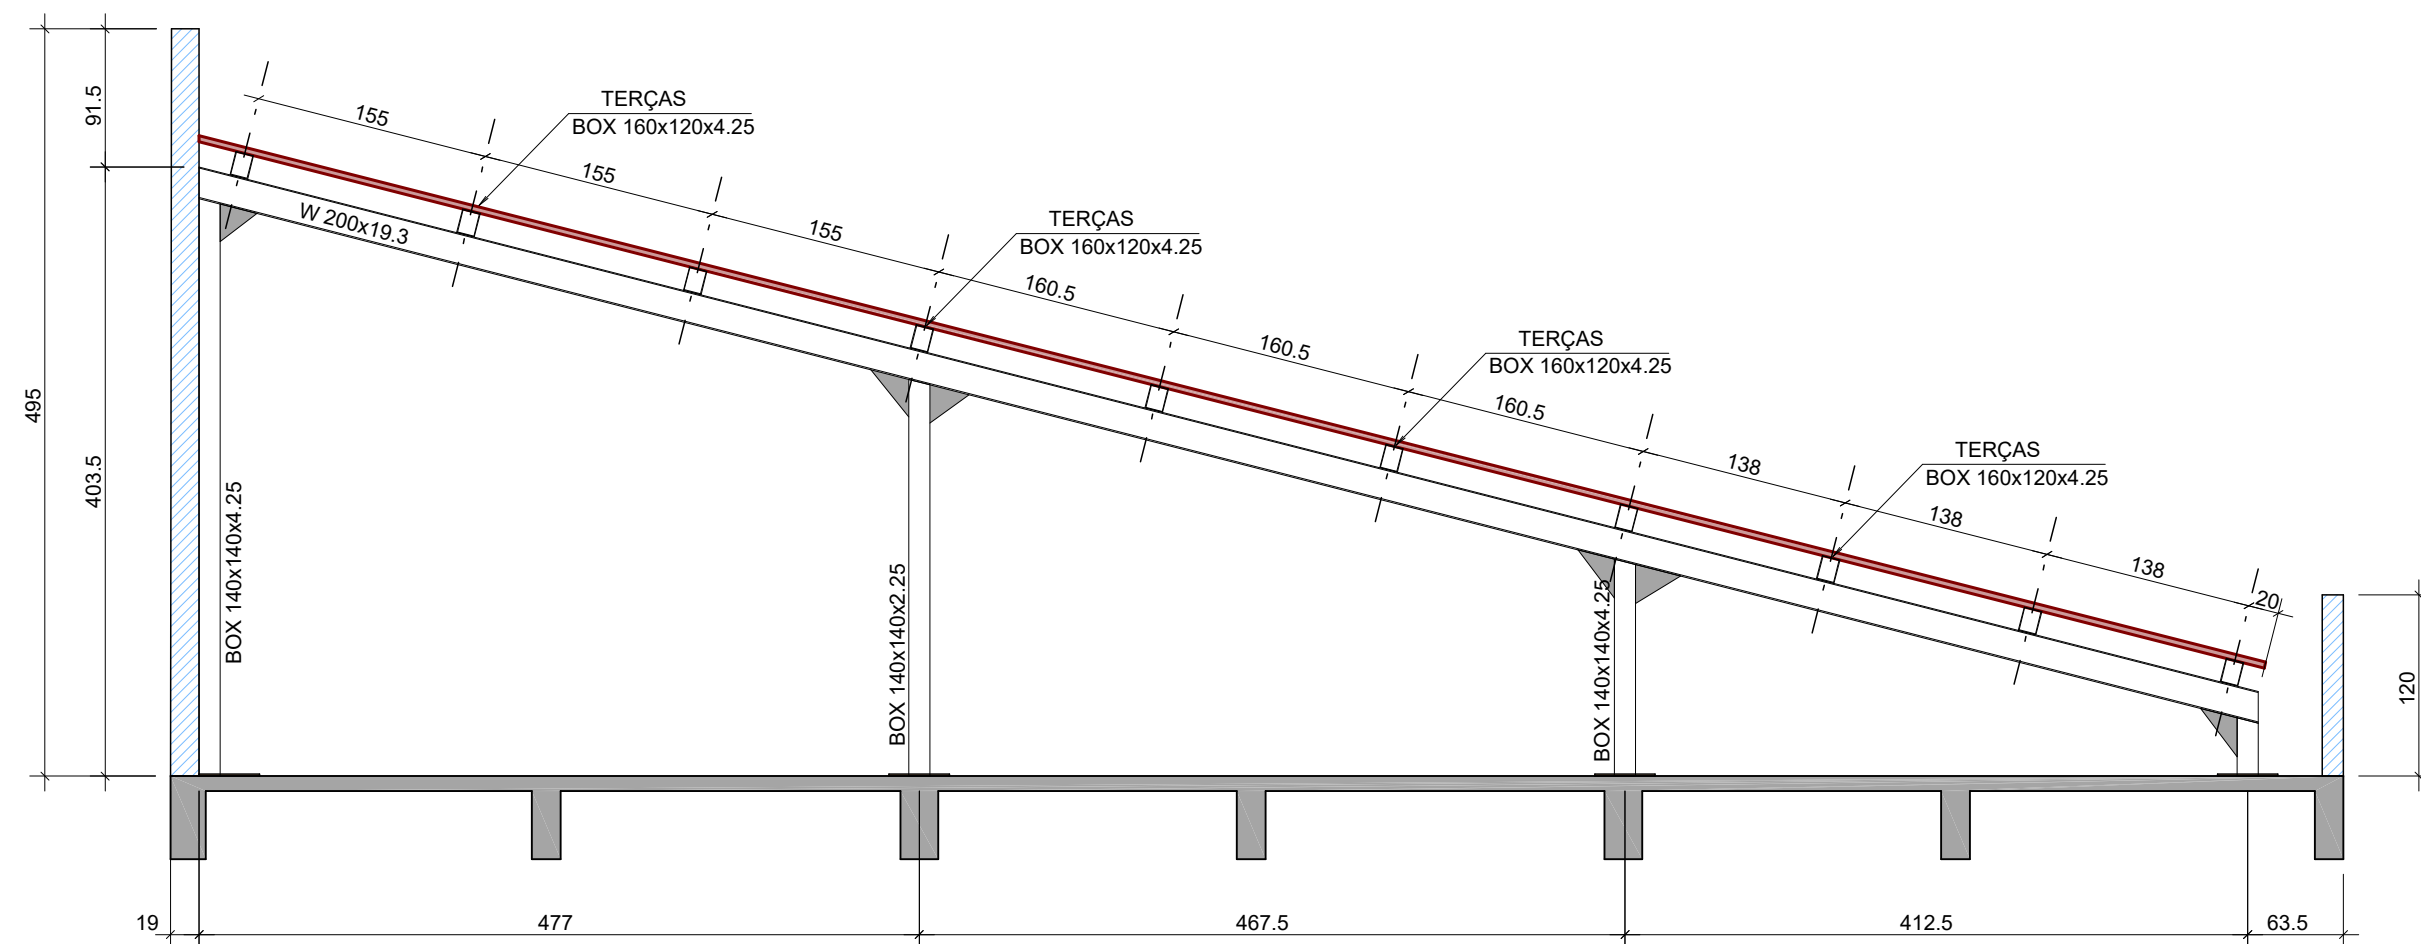

PÓRTICO 02
ESCALA 1:50

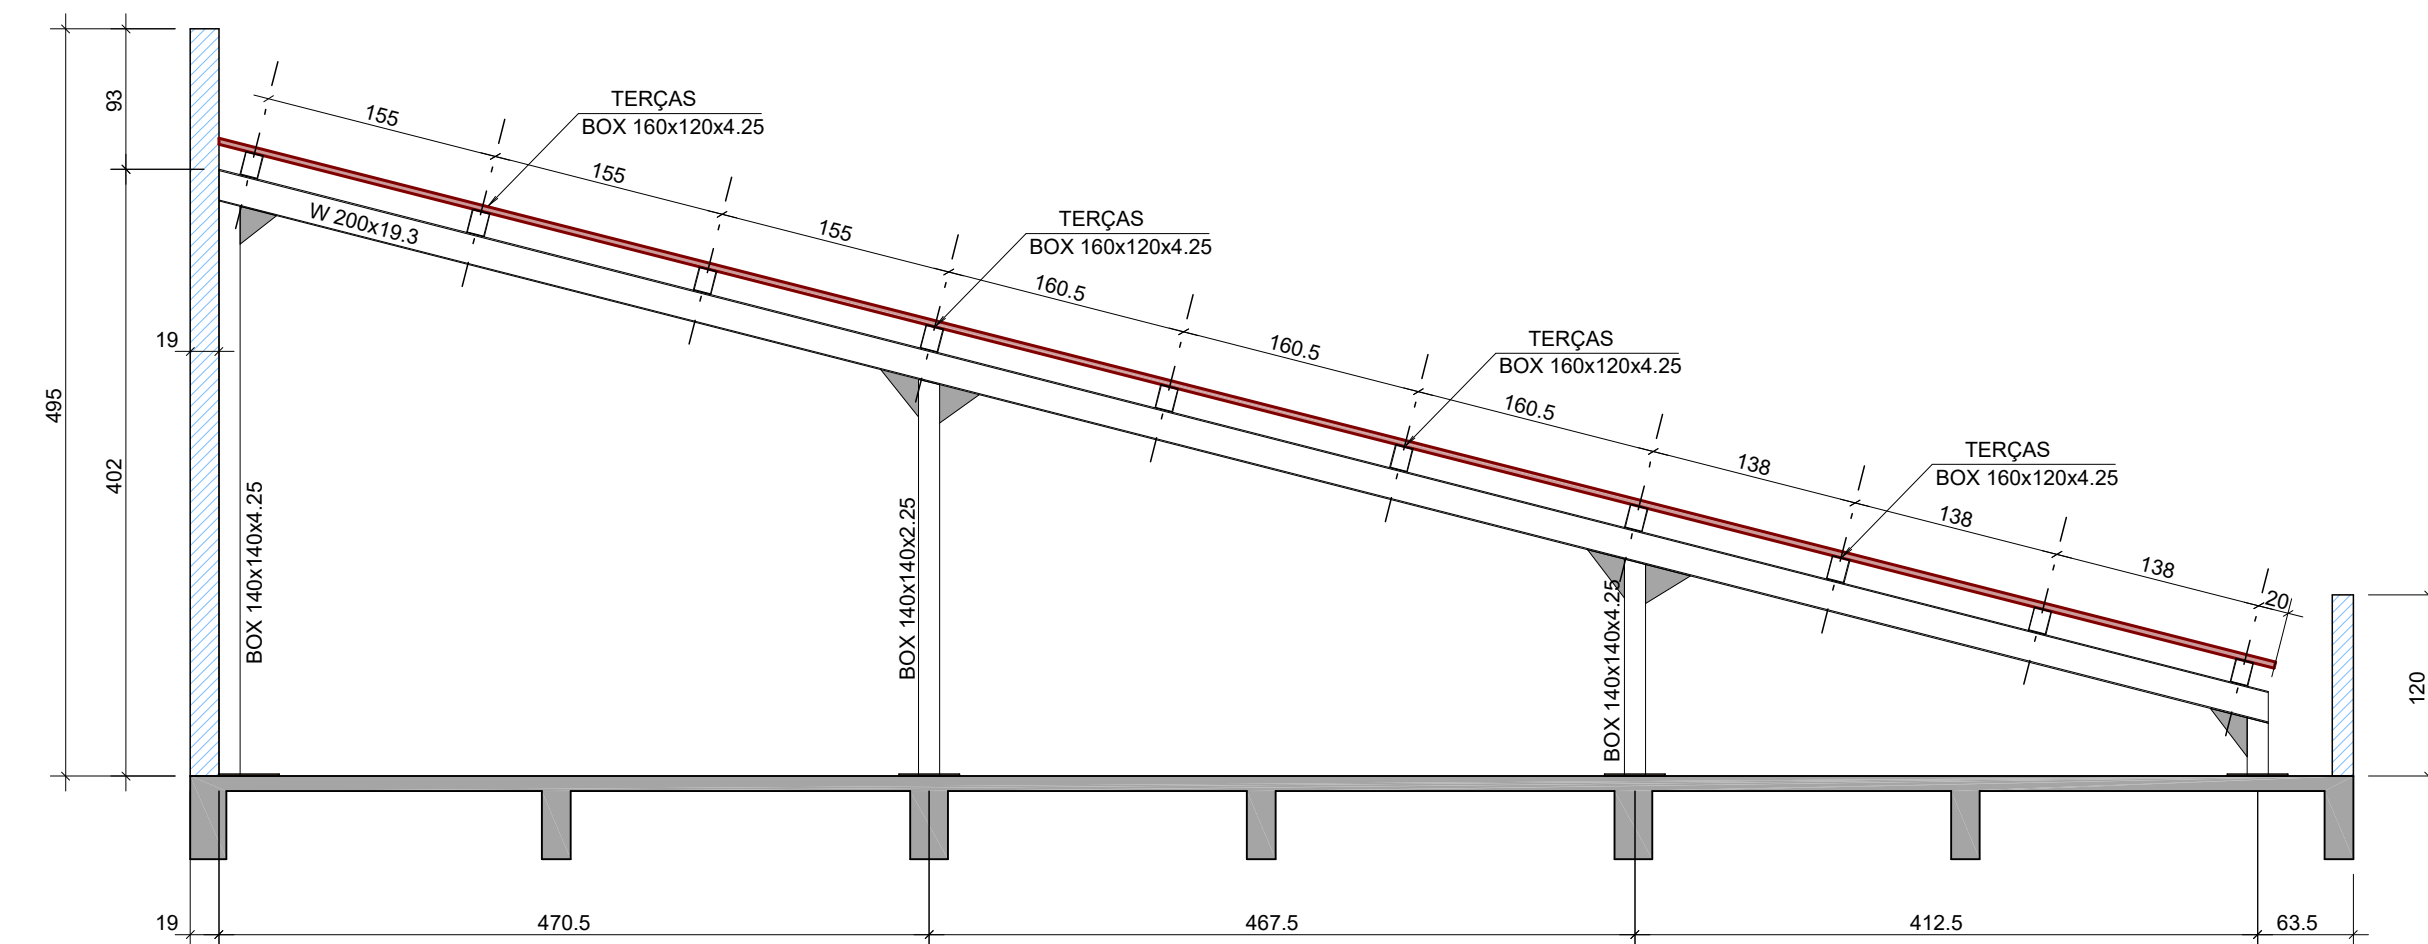

PÓRTICO 03
ESCALA 1:50

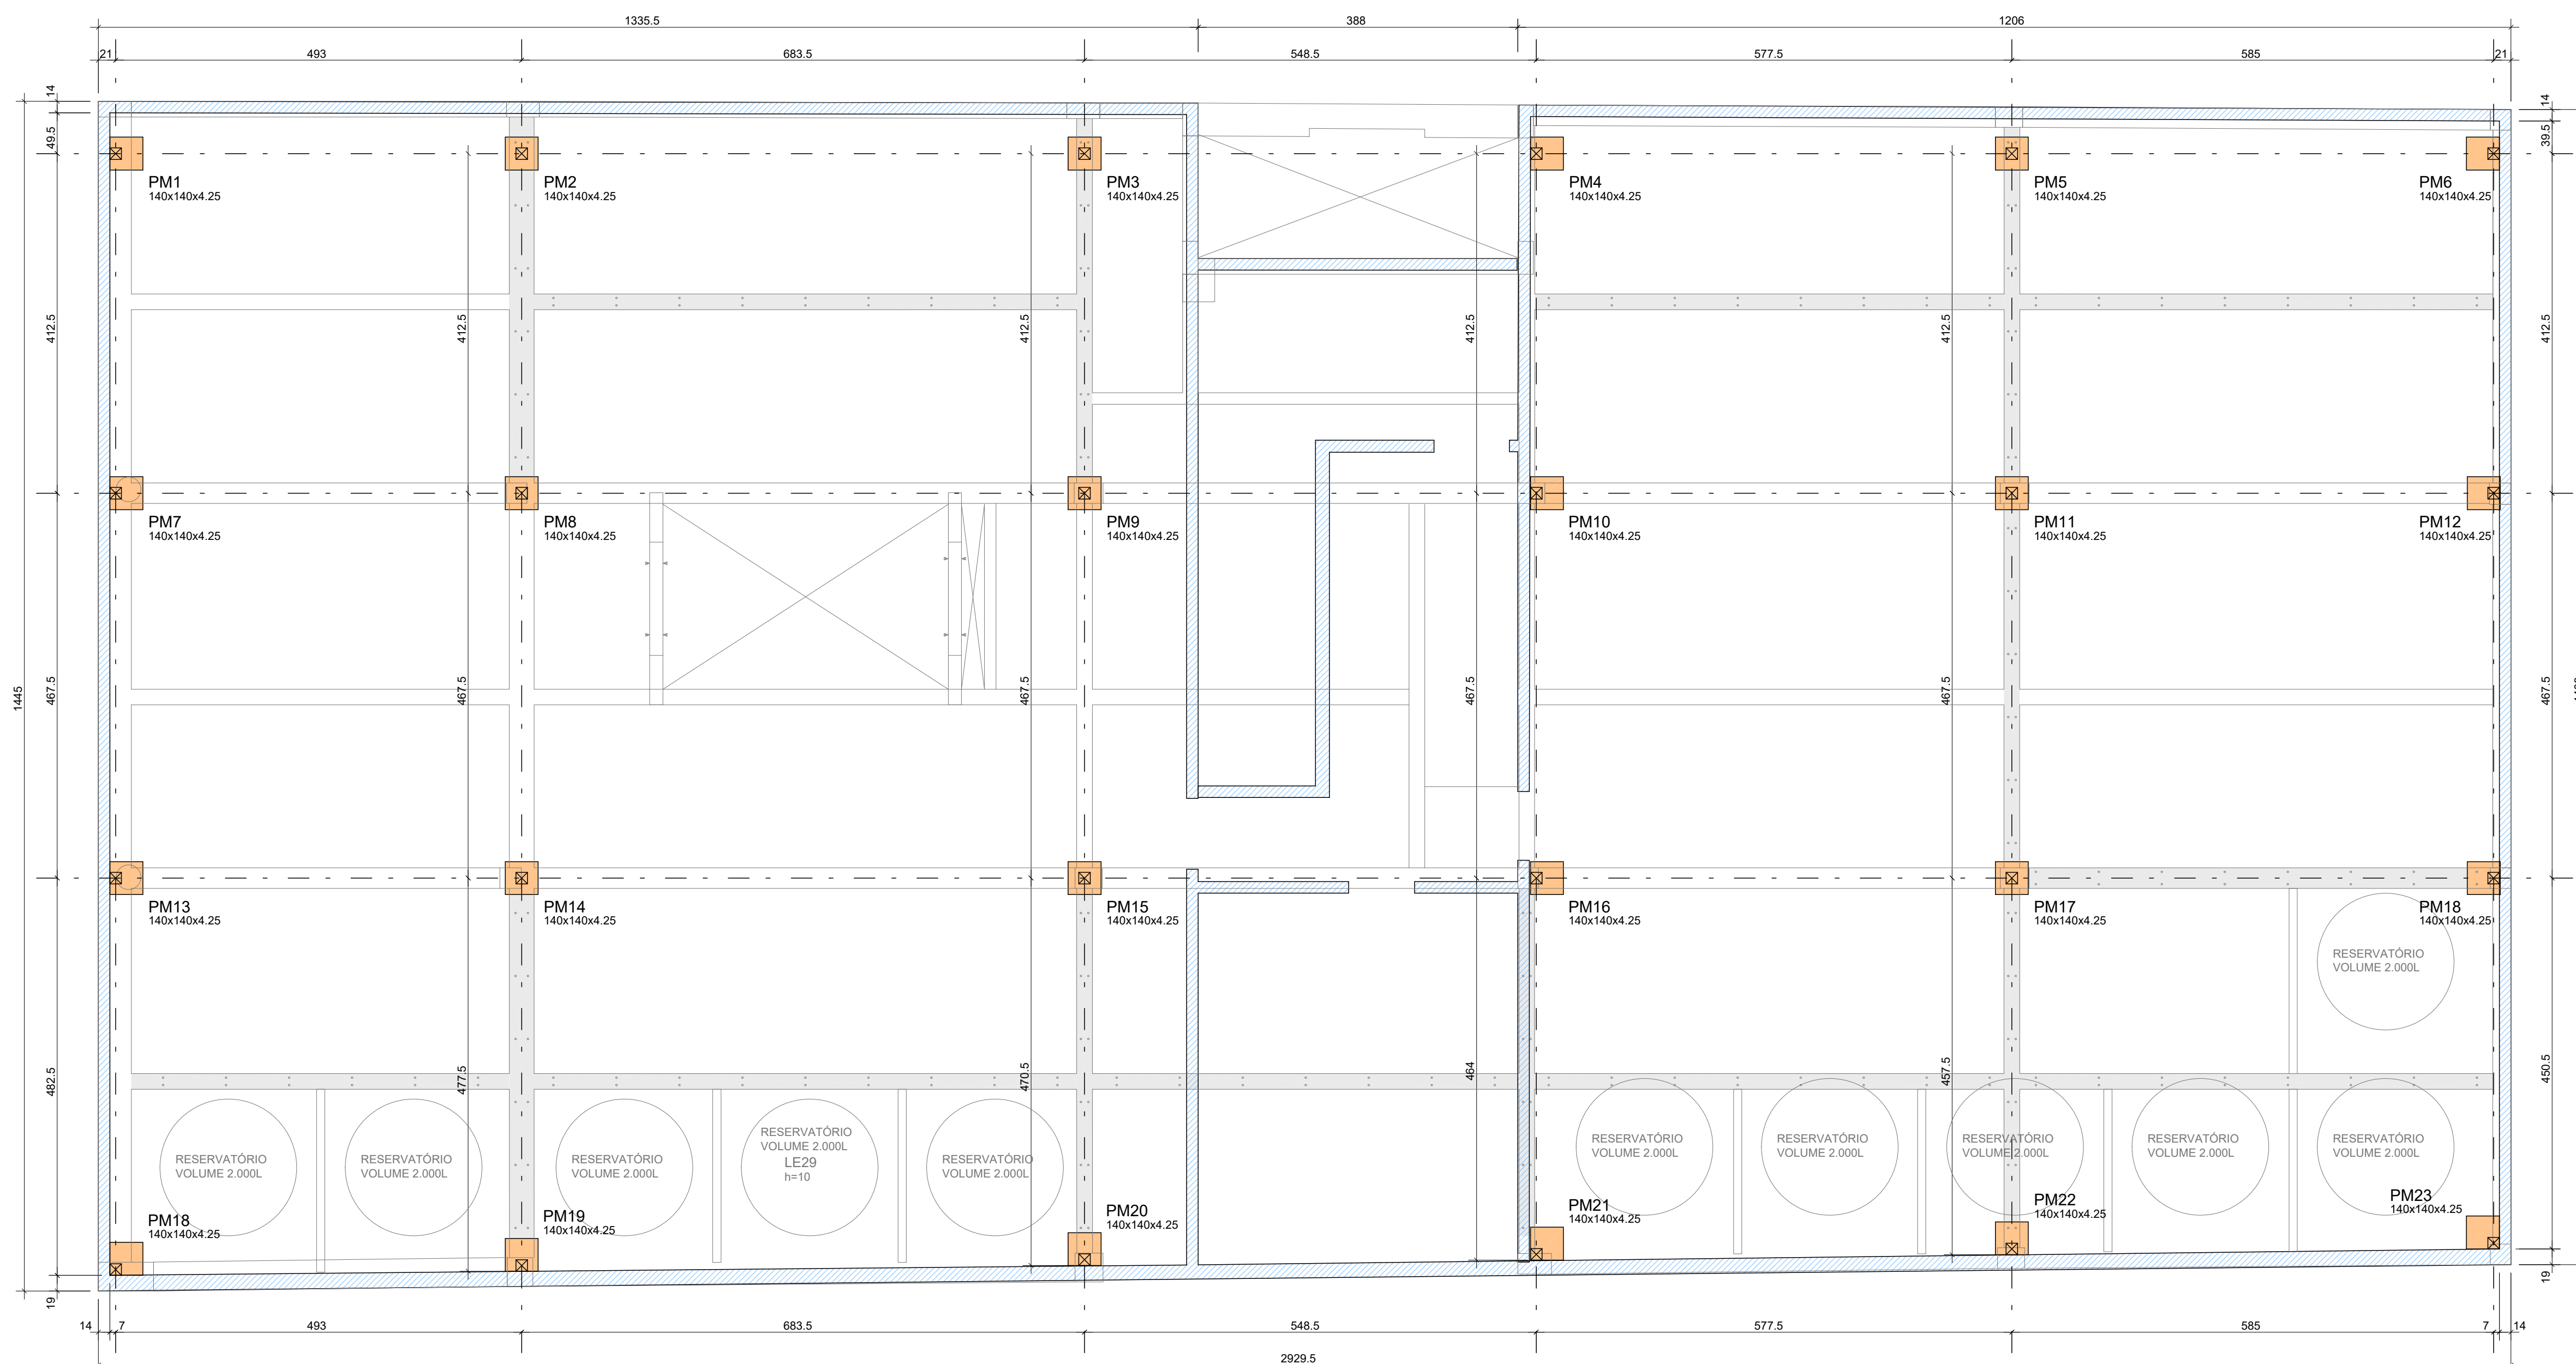

LOCAÇÃO DA COBERTURA METÁLICA

CONSIDERAÇÕES E RECOMENDAÇÕES TÉCNICAS:

1. ESPECIFICAÇÕES DE MATERIAIS:

A. AÇOS

CHAPAS - ASTM A36
PERFIS DOBRADOS - ASTM A36
PERFIS LAMINADOS - ASTM A572 Gr50

B. ELETRODOS - AWS E70xx

RAFUSOS E PORCAS - A

D. PREPARAÇÃO DA SUPERFÍCIE:

JATÔ DE GRANALHA AO M

TURA:

ESF

1 (UMA) DEMÃO DE PRIMER ANTICORROSIVO ALQUÍDICO CORTA FOGO OU PRIMÁRIA DE ZARCÃO
2 (DUAS) DEMÃOS DE ESMALTE SINTÉTICO NA COR ESPECIFICADA NA ARQUITETURA

2. CONFERIR MEDIDAS NO LOCAL;

PRÉ-MONTAGEM EM TODAS AS PEÇAS DA ESTRUTURA METÁLICA;

4. SOLDAR AS PEÇAS EM TODO CONTORNO DE CONTATO, PERNA DO FILETE CONFORME ABAIXO

SSURA DA CHAPA MAIS FINA (mm) - PERNA DO FILETE:

< 6,35 3 mm

6,35 - 12,70	4 mm
12,70 - 19,05	5 mm

12,70-19,00	5 mm
19,00	6


>19,00 8 mm

6. DIMENSÕES EM mm, SALVO INDICAÇÃO

7. AS QUANTIDADES DE MATERIAIS DEVEM SER CONFERIDAS

QUANTIDADES DE MATERIAIS DEVEM SER CONFERIDAS, POIS SAO EXATAS;
AQUEL QUE ATERÇAÇÃO NECESSÁRIA AO PROJETO DEVERÁ SER COMUNICADA

8. QUAQUER ALTERAÇÃO NECESSARIA AO PROJETO DEVERA SER COMUNICADA AO PROJETISTA.

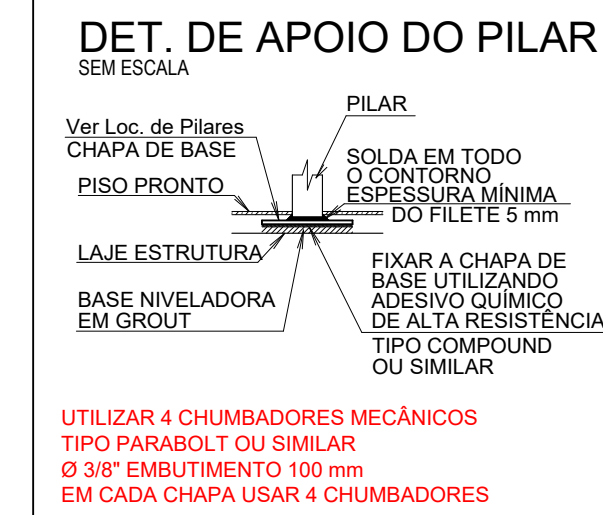

UTILIZAR 4 CHUMBADORES MECÂNICOS
TIPO PARABOLT OU SIMILAR
Ø 3/8" EMBUTIMENTO 100 mm
EM CADA CHAPA USAR 4 CHUMBADORES

NENHUMA CÓPIA DESTA DOCUMENTO SERÁ VÁLIDA PARA EXECUÇÃO SEM A ASSINATURA DO RESPONSÁVEL TÉCNICO			
G			
F			
E			
D			
C			
B			
A	EMIÇÃO INICIAL DO PROJETO EXECUTIVO	AMACON	07/02/2024
REVISÃO	OBSERVAÇÕES	DESENHO	DATA

Fone / fax
homologação
www.uma.br
e-mail
uma@uma.br



UNIVERSIDADE FEDERAL DE CIÊNCIAS DA SAÚDE
DE PORTO ALEGRE - CLÍNICA DA FAMÍLIA
RUA DA CONCEIÇÃO, 434 - CENTRO - PORTO ALEGRE



contato

**COBERTURA
ESTRUTURA METÁLICA**

escala

1:50

0/01

07/00/2024

desenho

CARPEGGIANI

500kg uma

2022-125

2022-125

ES 601



Ar. Ruaana 580 / 312 - Porto Alegre-RS
Fone (51) 3042-4770
www.carpeggiani.org.br
carpeggiani@carpeggiani.org.br

proprietario

UFSCPA

projeto

ARO. FABIO ANDRÉ ZATTI, CAU A32538.4
ARO. MATHEUS FLORES AMORIM DA SILVA - CAU A137112-6
ENG. ELVIS A. CARPEGGIANI - CREAR 109.360