


ESCALA 1:50

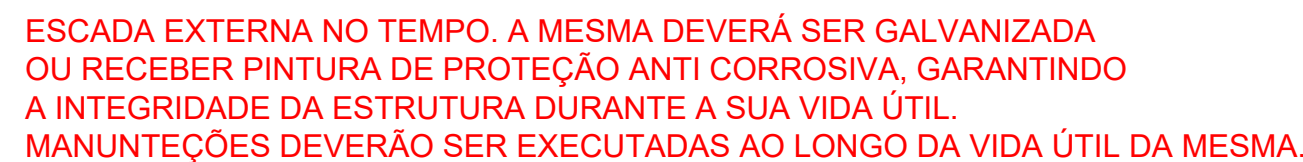

UTILIZAR 4 CHUMBADORES MECÂNICOS  
TIPO PARABOLT OU SIMILAR  
Ø 3/8" EMBUTIMENTO 100 mm  
EM CADA CHAPA USAR 4 CHUMBADORES

## ESCADA EXTERNA

### 1. ESPECIFICAÇÕES DE MATERIAIS:

- ESTA PLANTA DEVERÁ SER PLOTADA COLORIDA A PARTIR DE UM ARQUIVO NO FORMATO PDF