
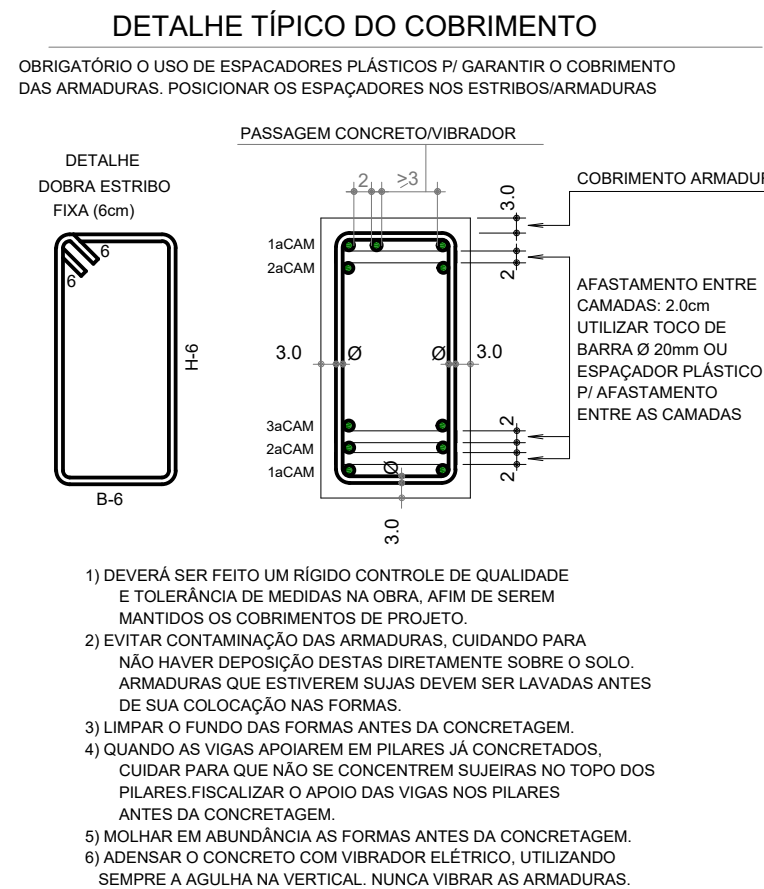
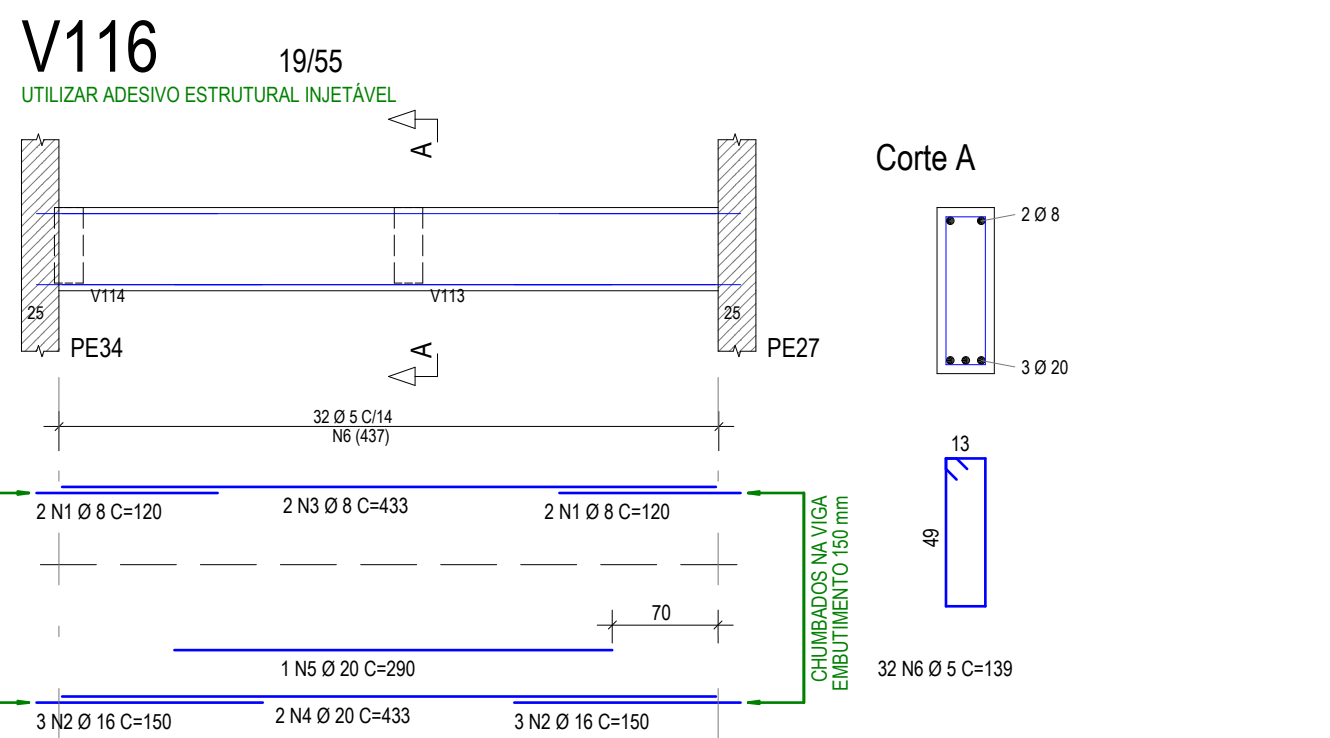
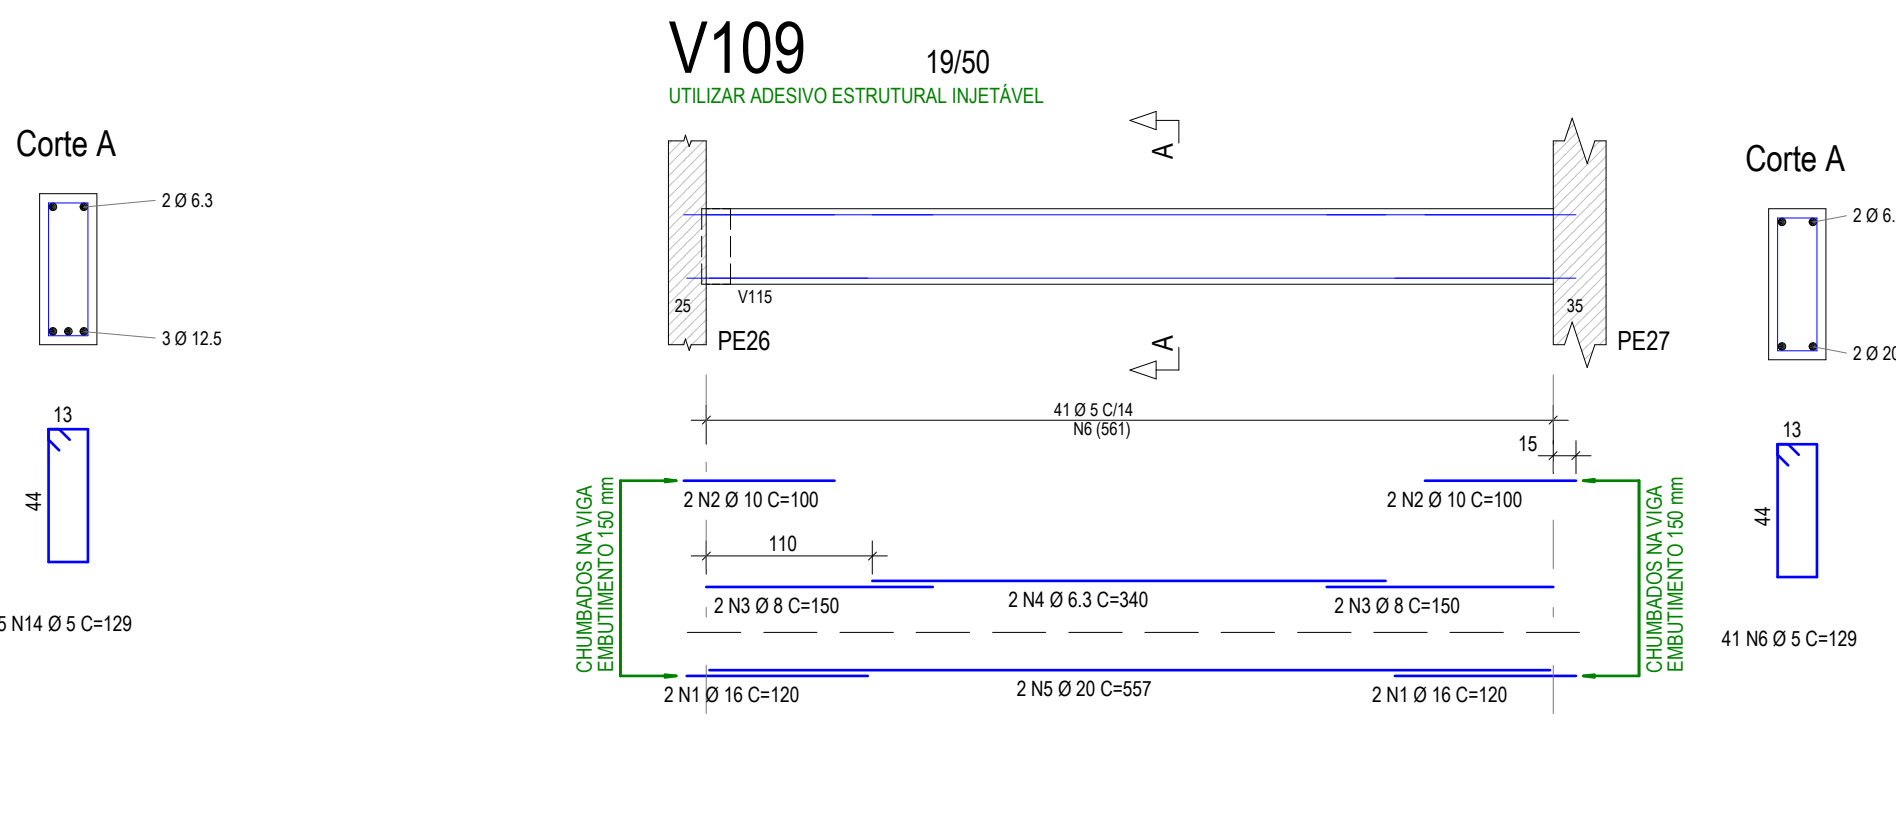
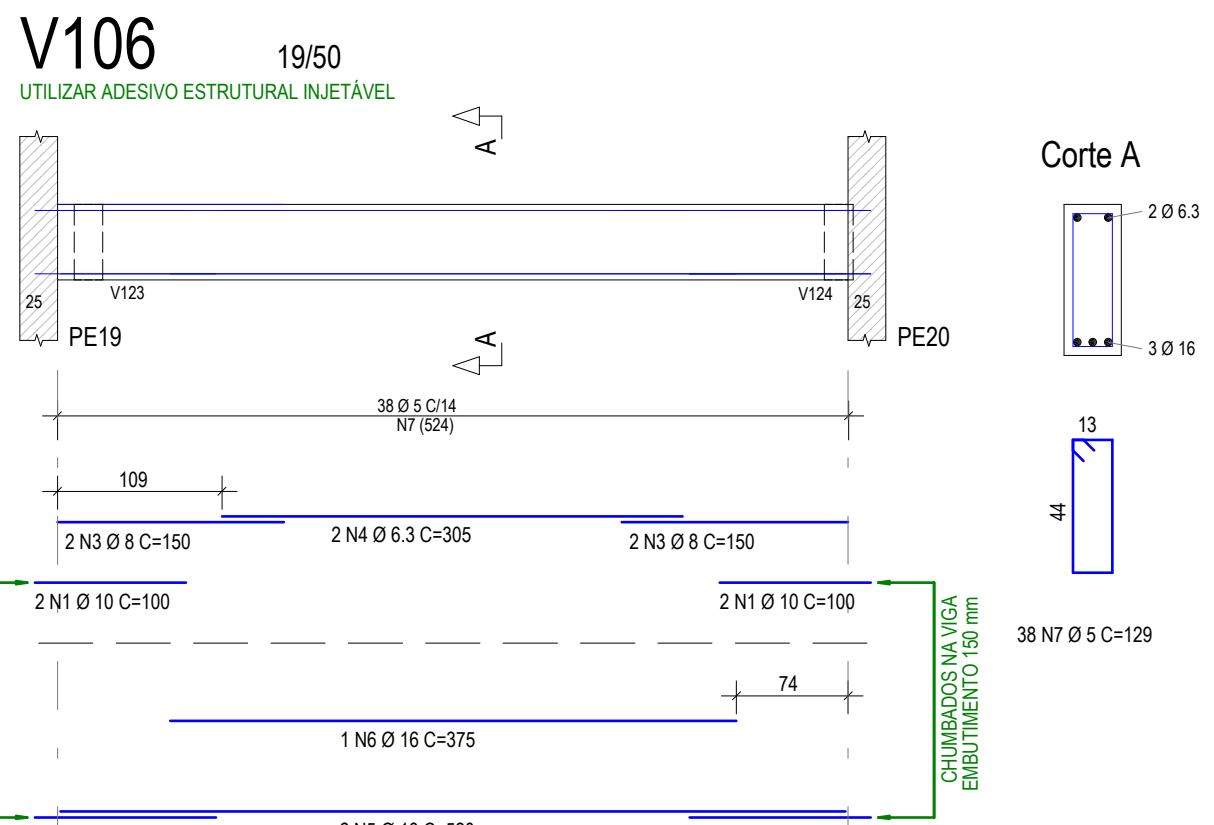
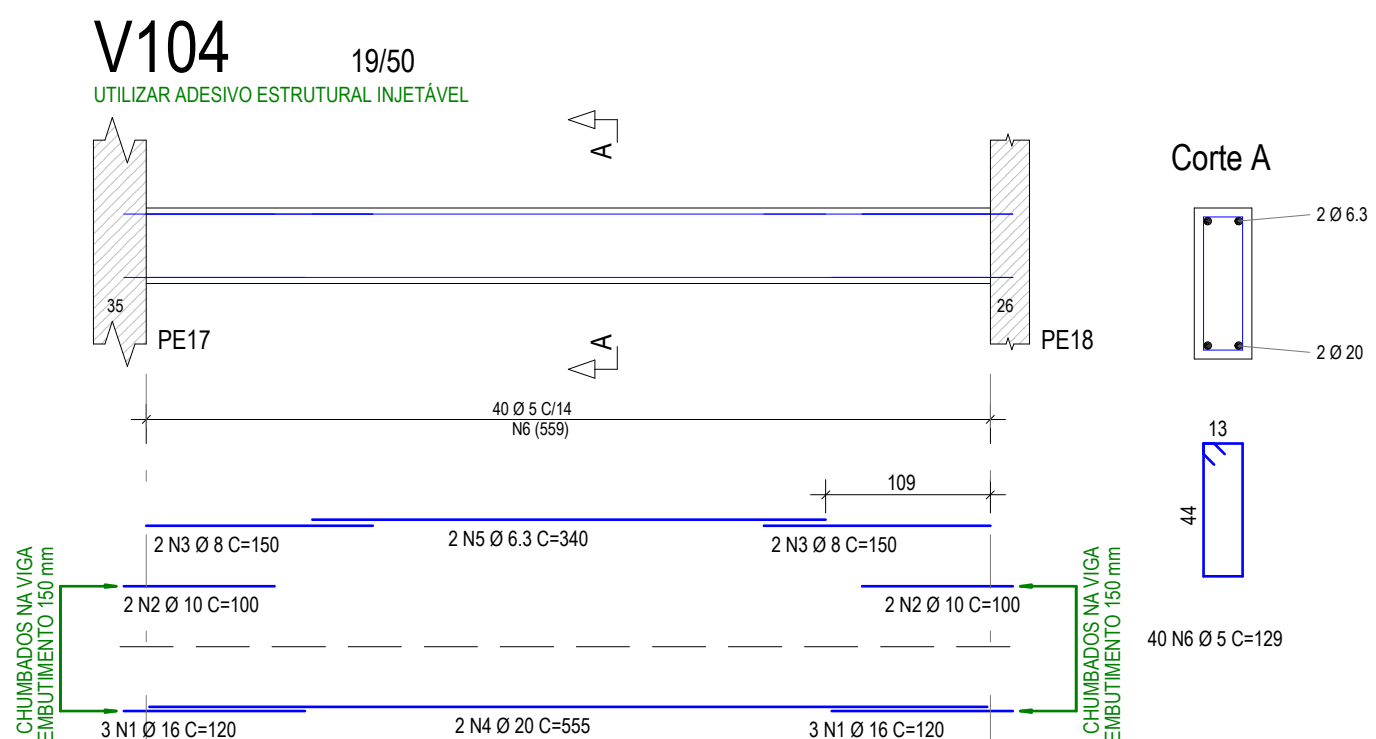
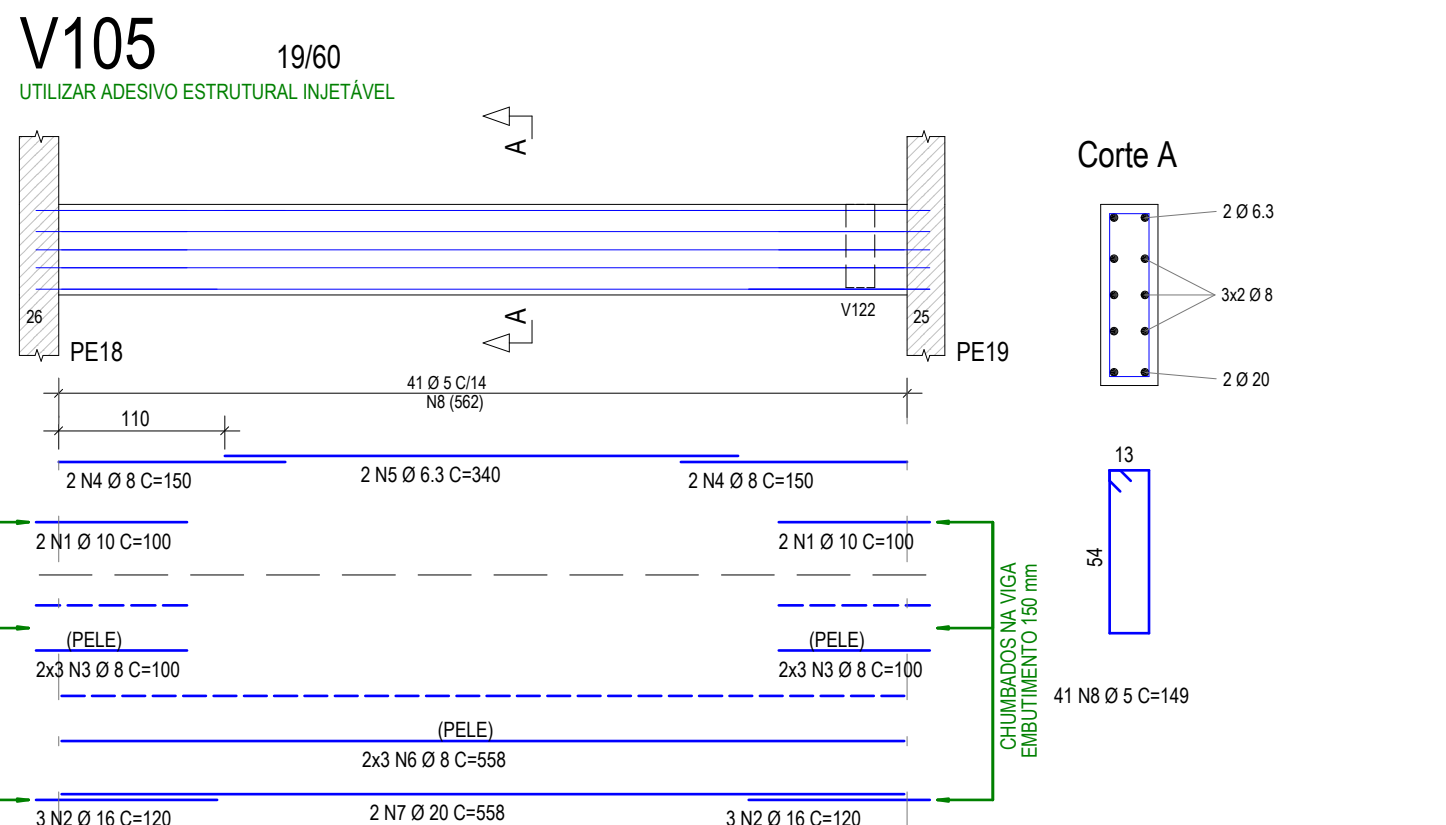
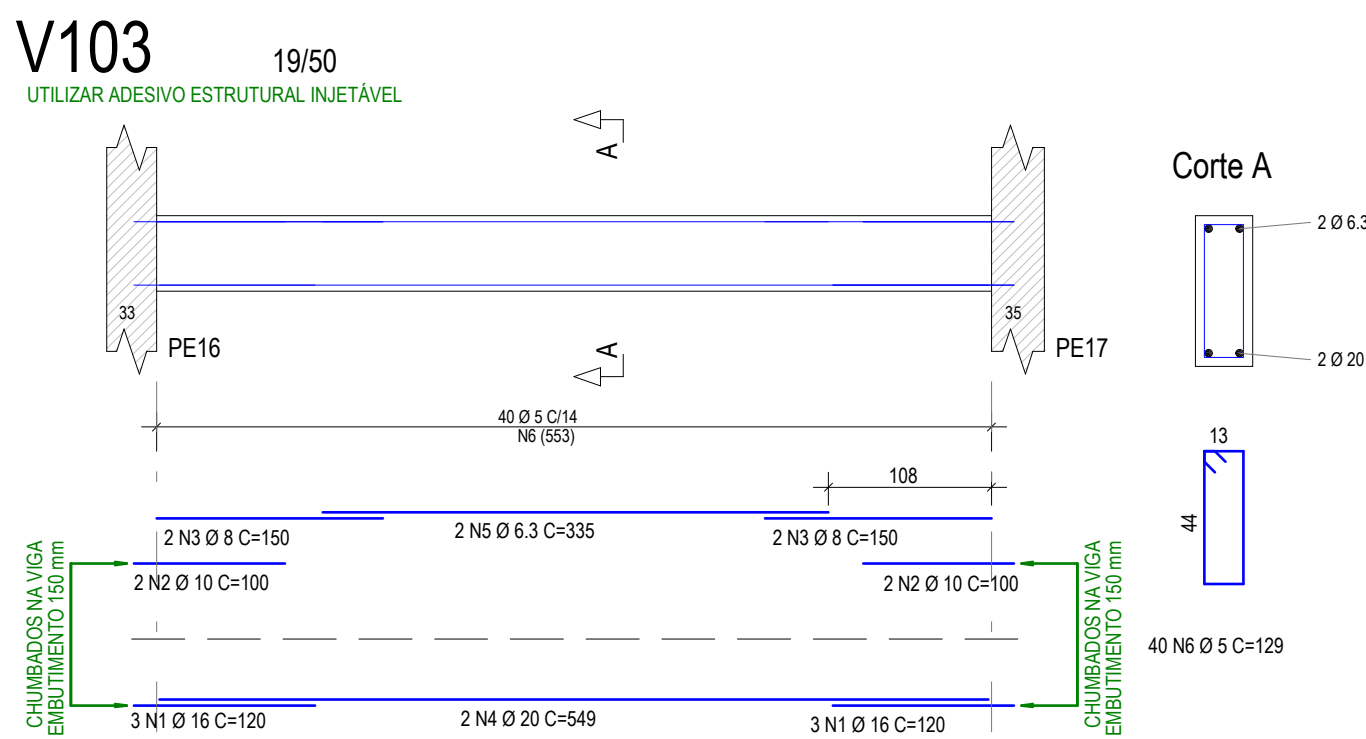
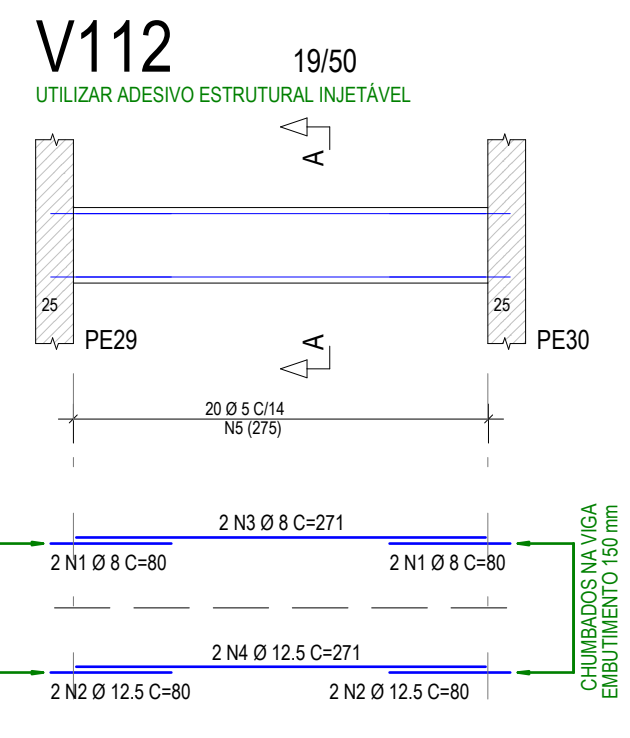
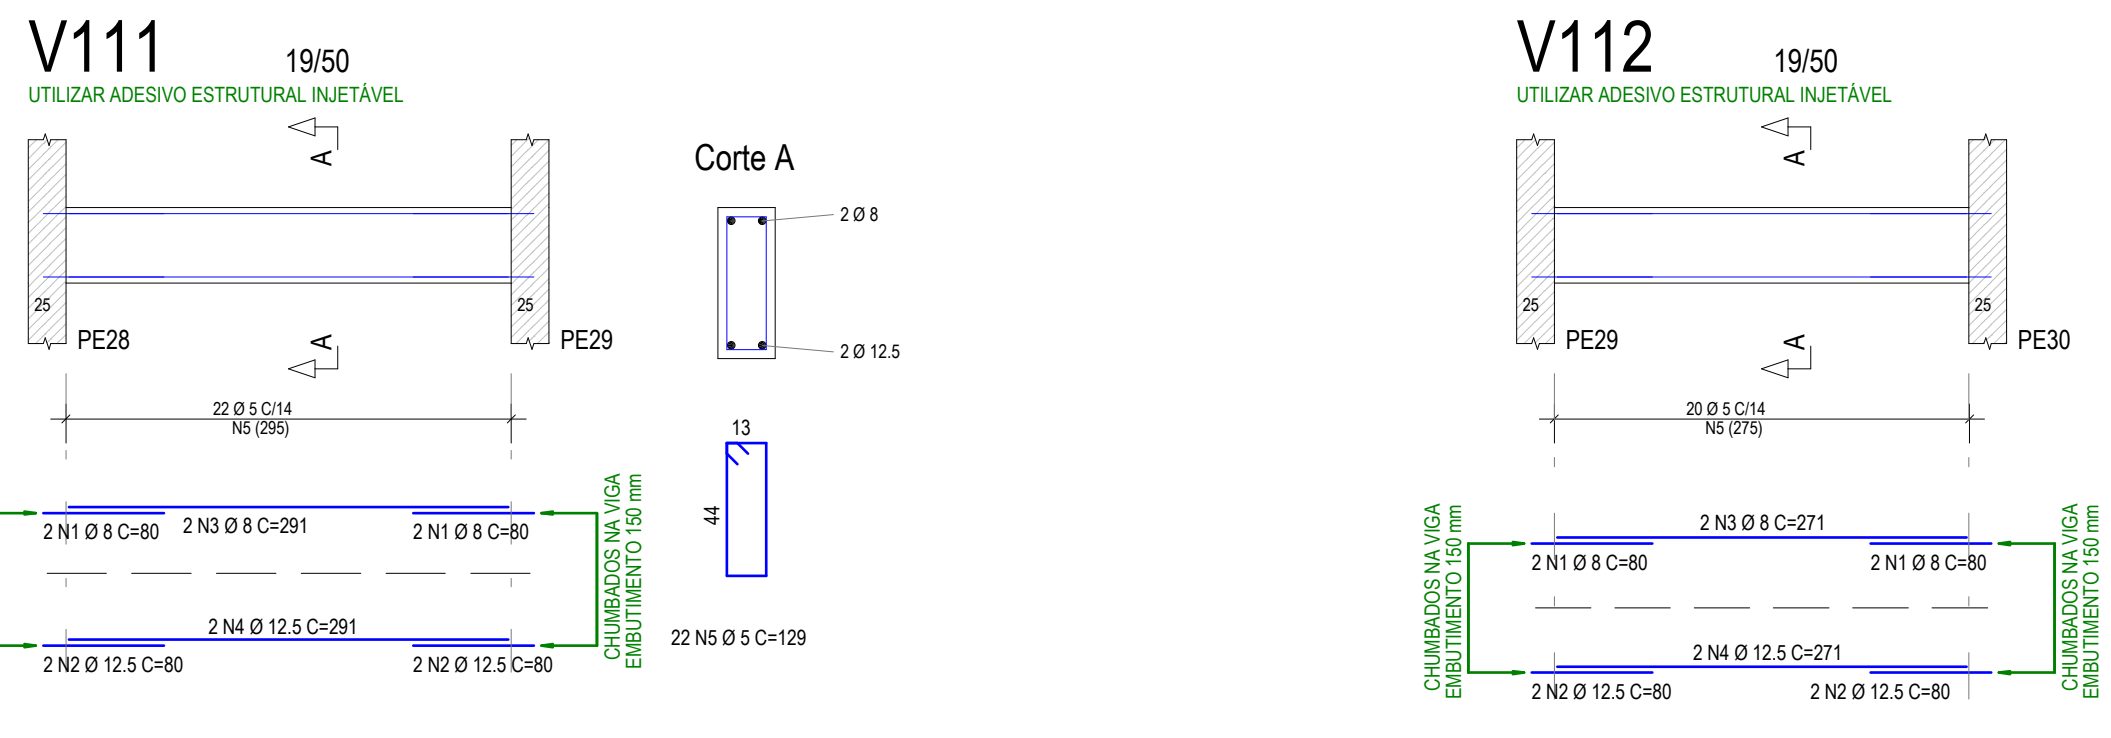
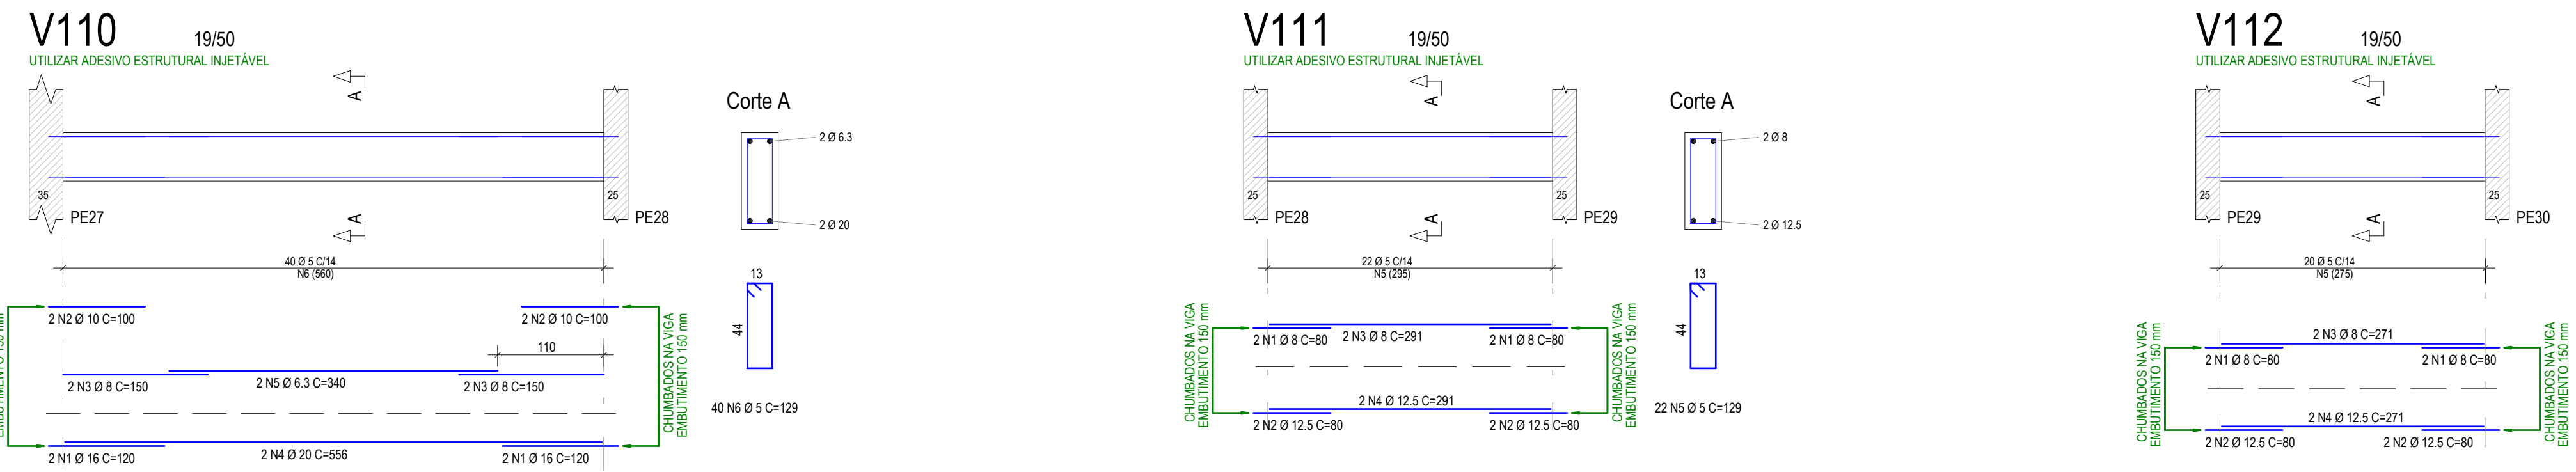
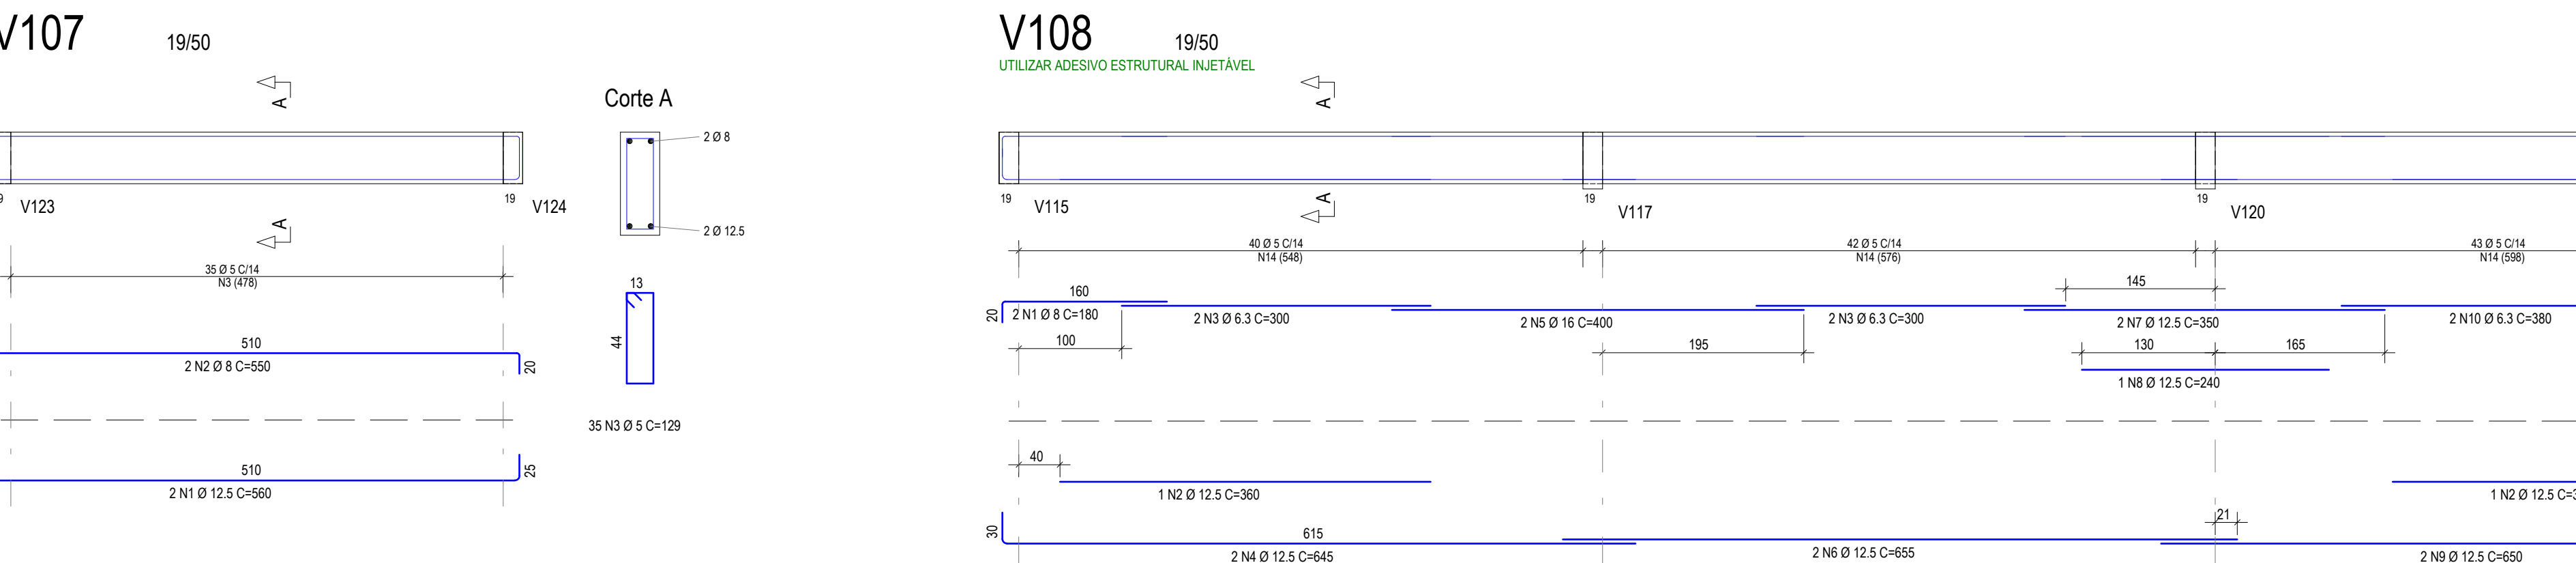
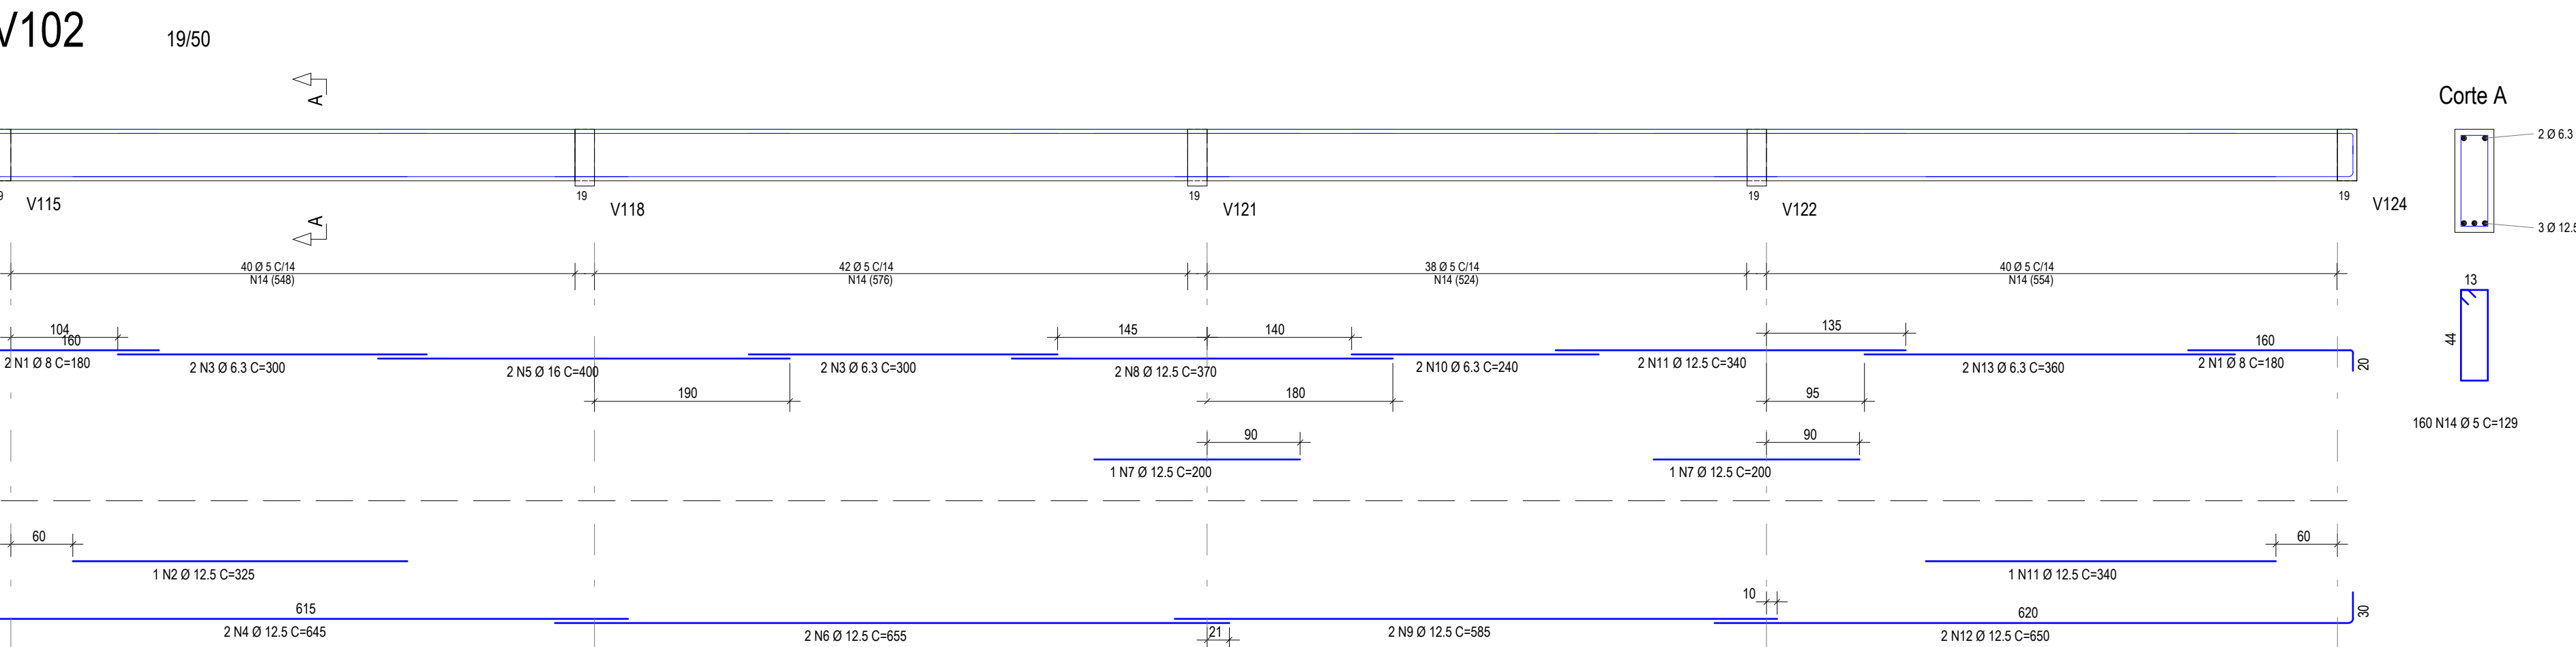


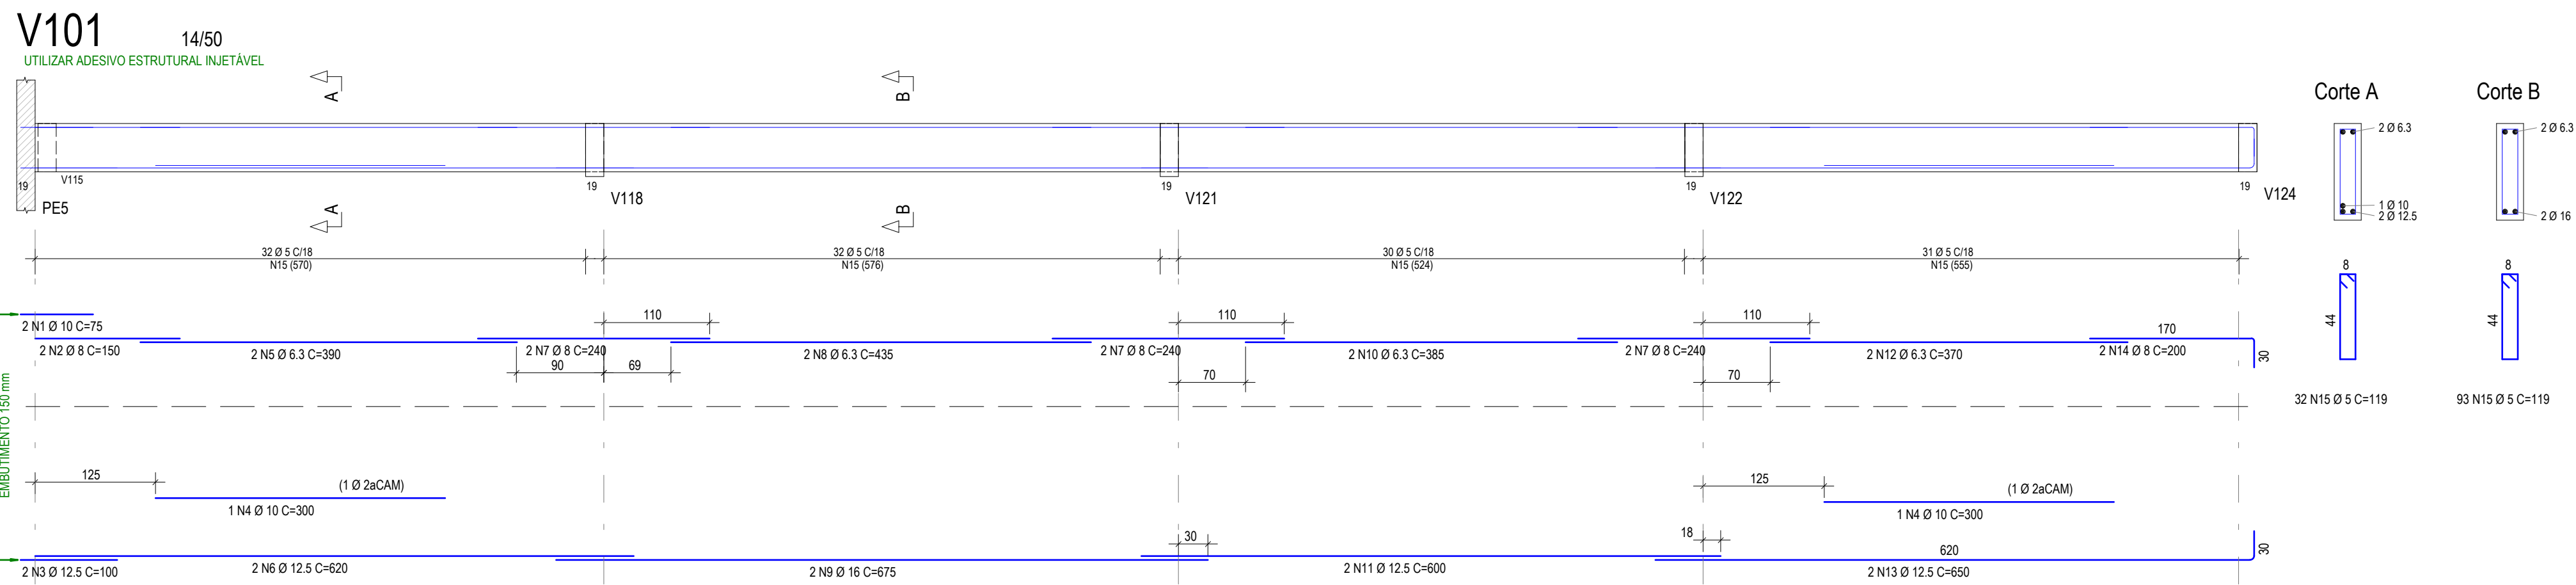

NENHUMA CÓPIA DESTA DOCUMENTO SERÁ VÁLIDA PARA EXECUÇÃO SEM A ASSINATURA DO RESPONSÁVEL TÉCNICO

REVISÃO	DATA	DESENHO
01	15/03/2024	MOB
02	15/03/2024	MOB
03	07/02/2024	MOB

UNIVERSIDADE FEDERAL DE CIÊNCIAS DA SAÚDE
DE PORTO ALEGRE - CLÍNICA DA FAMÍLIA
RUA DA CONCEIÇÃO, 434 - CENTRO - PORTO ALEGRE

02º PAVIMENTO
DETALHAMENTO VIGAS E PILARES

UFSCPA

ARQ. FÁBIO ANDRÉ ZATTI - CAU A3258-4
ARQ. MATEUS FRANCISCO AMORIM DA SILVA - CAU A157112-6
ENG. ELVIS A. CARPEGGIAN - CREA-RS 109.390

ES202