
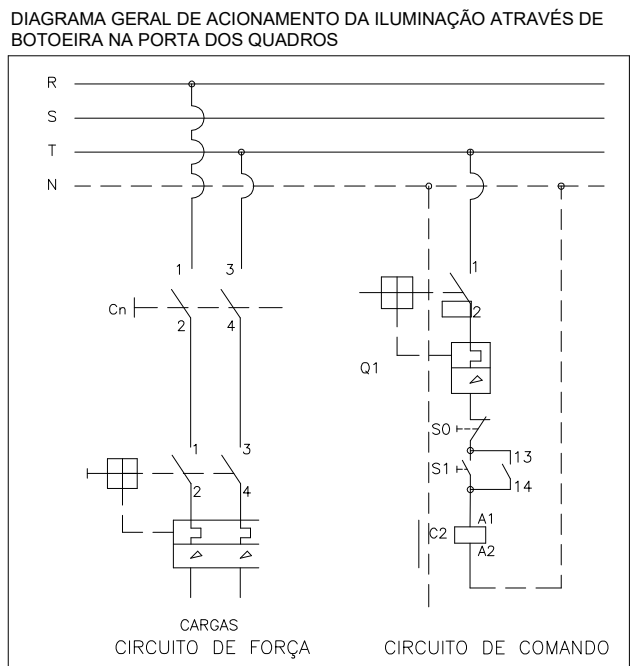


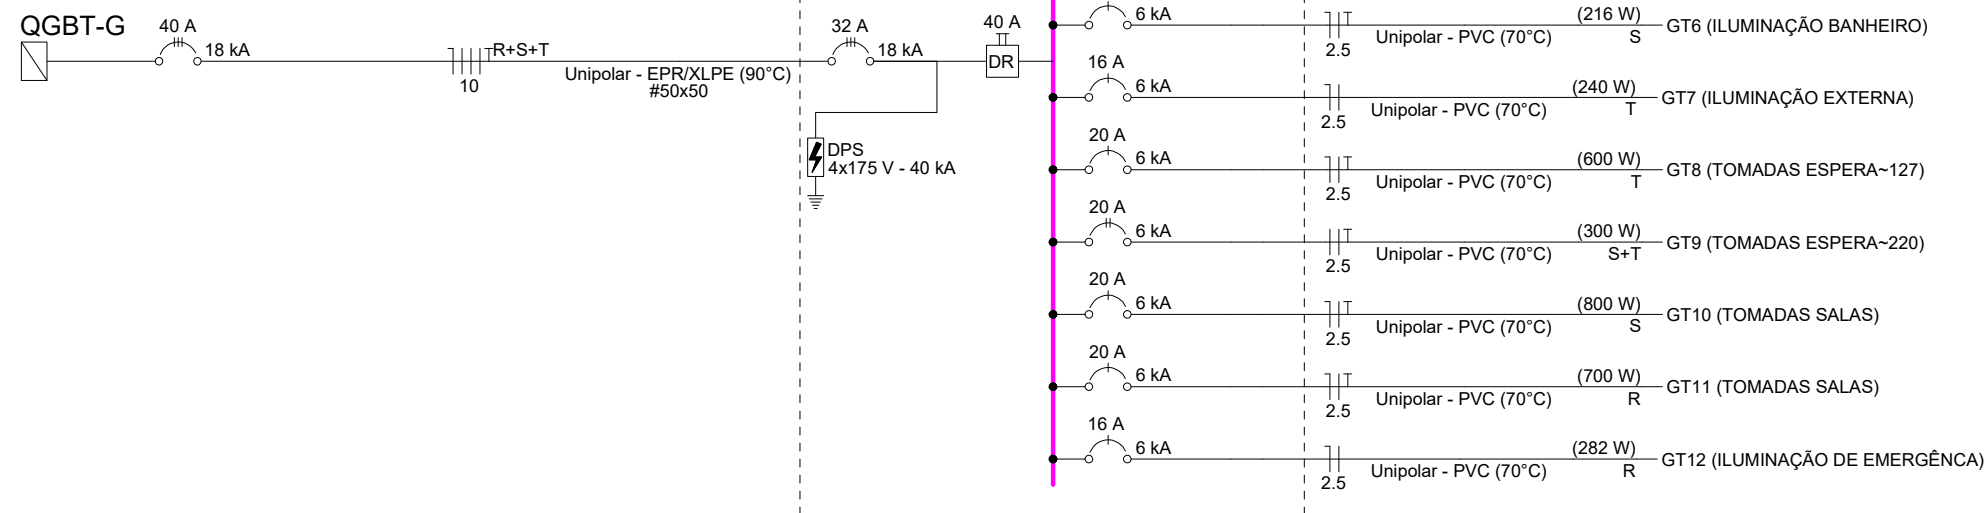

Quadro de Cargas (Q0-03) - Terreno Pavimentado													
Circuito	Descrição	Método de Inst.	Tensão (V)	Pot. total (VA)	Pot. (W)	Fases	Pot. - R (W)	Pot. - S (W)	Pot. - T (W)	Ip (A)	Seção (mm²)	Icc (kA)	Idc (A)
GT1	ILUMINAÇÃO SALAS	B1	127 V	360	360	T				360	2,8	2,5	6
GT2	ILUMINAÇÃO ESPERA	B1	127 V	912	912	R	912			7,2	2,5	6	6
GT3	ILUMINAÇÃO SALAS	B1	127 V	816	816	S		816		6,4	2,5	6	6
GT4	ILUMINAÇÃO CIRCULAÇÃO	B1	127 V	336	336	T			336	2,6	2,5	6	6
GT5	ILUMINAÇÃO CIRCULAÇÃO	B1	127 V	312	312	T			312	2,5	2,5	6	6
GT6	ILUMINAÇÃO BANHEIRO	B1	127 V	216	216	S		216		1,7	2,5	6	6
GT7	ILUMINAÇÃO EXTERNA	B1	127 V	240	240	T			240	1,9	2,5	6	6
GT8	TOMADAS ESPERA-127	B1	127 V	637	600	T			600	5,0	2,5	6	20
GT9	TOMADAS ESPERA-220	B1	220 V	336	300	S+T		150	150	1,4	2,5	6	20
GT10	TOMADAS SALAS	B1	127 V	842	800	S		800		6,4	2,5	6	20
GT11	TOMADAS SALAS	B1	127 V	737	700	R	700			5,8	2,5	6	20
GT12	ILUMINAÇÃO DE EMERGÊNCIA	B1	127 V	282	282	R	282			2,2	2,5	6	6
				6006	5874	R+S+T	1894			1982	1998		
TENSÃO DE ALIMENTAÇÃO 220/127 V BATERAMENTO: 100 ± 1,16 mm - 20A ALIMENTADOR: 4x46 ± 6 mm² - 0,6/1 kV				POTÊNCIA ATIVA: 5.874 W POTÊNCIA REATIVA: 1.894 VAR FACTOR DE DEMANDA: 100%				CORRENTE: 15,76 A DISJUNTOR GERAL: 3x32 A - 18 kA					

OBS: QUADRO METALICO DE SOBREPOR COM RESERVA DE 30%.

[illegible]