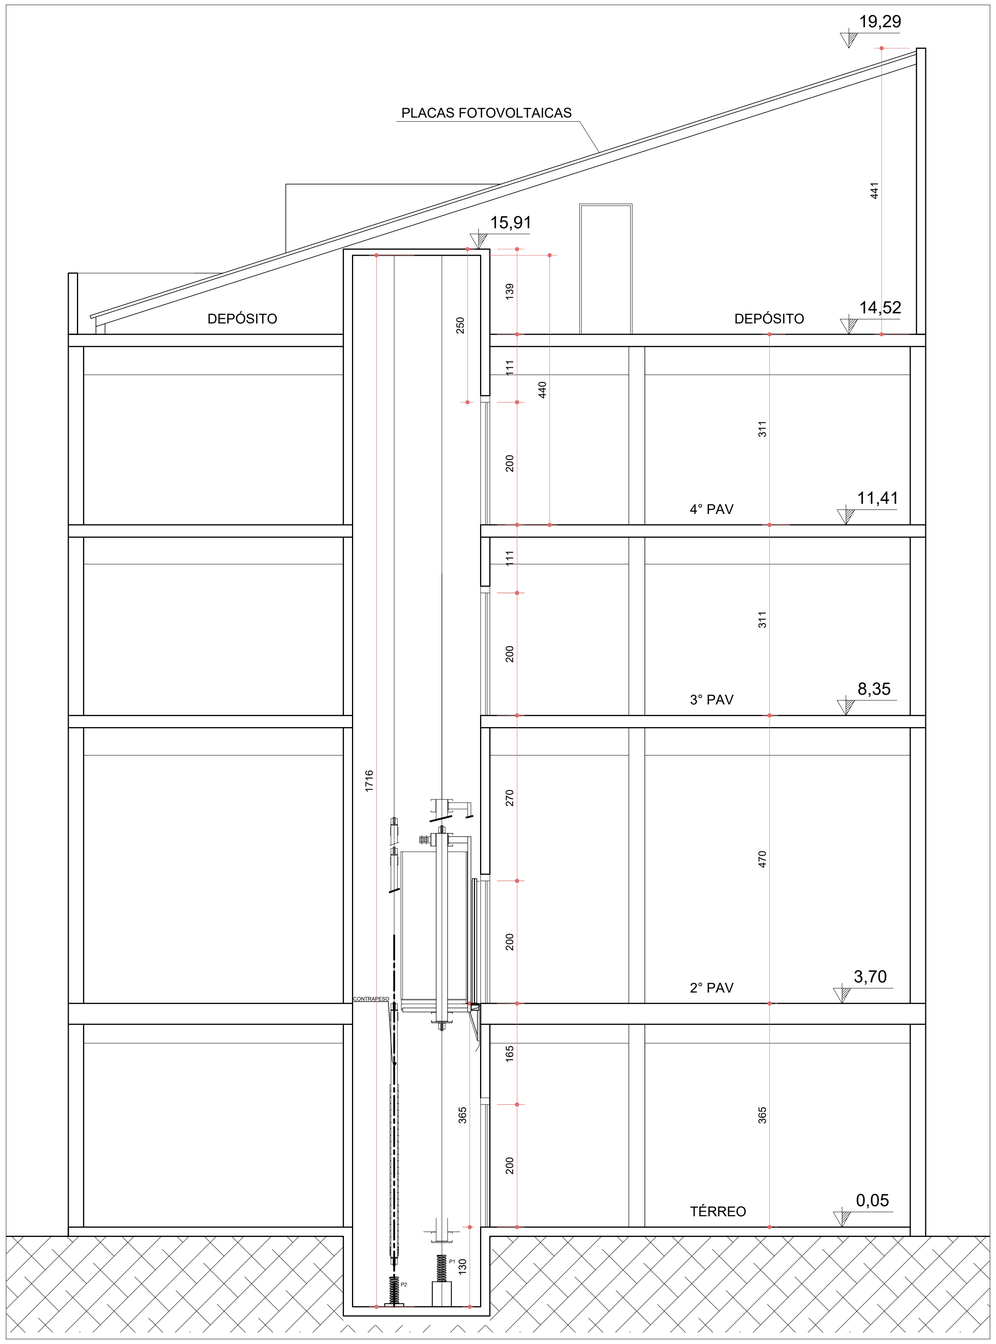

01 CORTE
ESCALA: 1:50

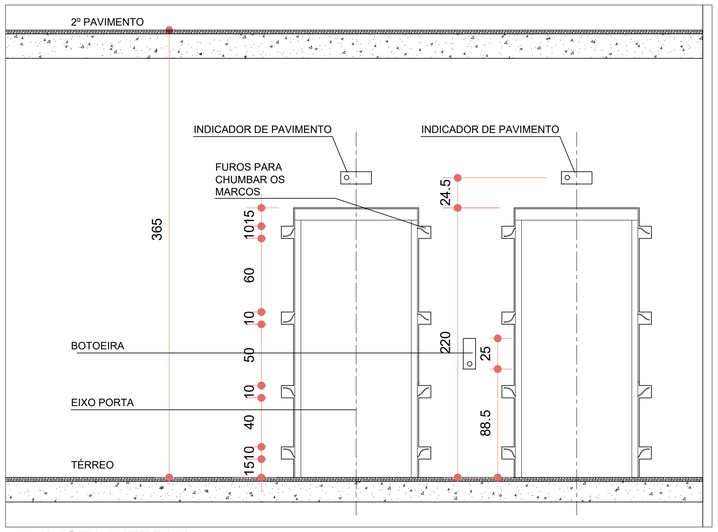

02 VISTA INTERNA
ESCALA: 1:50

ATENÇÃO
CONFERIR MEDIDAS
NO LOCAL

NENHUMA CÓPIA DESTE DOCUMENTO SERÁ VÁLIDA PARA EXECUÇÃO SEM A ASSINATURA DO RESPONSÁVEL TÉCNICO

REVISÃO	OBSERVAÇÕES	DESENHO	DATA
B	REVISÃO CONFORME PARECER	UMA ARQ.	08/04/2024
A	EMISSÃO INICIAL	UMA ARQ.	13/12/2023

UFCSPA
Universidade Federal de Ciências da Saúde de Porto Alegre

UNIVERSIDADE FEDERAL DE CIÊNCIAS
DA SAÚDE DE PORTO ALEGRE
CLÍNICA FAMÍLIA
RUA DA CONCEIÇÃO 434 - CENTRO - PORTO ALEGRE

conteúdo
PROJETO DE TRANSPORTE VERTICAL
CORTE E VISTA

fone / fax (51) 3221.3083
homepage www.uma.arq.br
e-mail uma@uma.arq.br

uma arquitetura
avenida iguaçu , 41 conjunto 401
petrópolis . porto alegre . rs . brasil

proprietário
UFCSPA

projeto
ARQ. FÁBIO ANDRÉ ZATTI - CAU A32538-4
ARQ. MATEUS FRANCISCO AMBROS DA SILVA - CAU A137112-6

execução

escala: INDICADO
data: 20/11/2023
desenho: UMA ARQ.
código uma: 2022-125
prancha: TV04