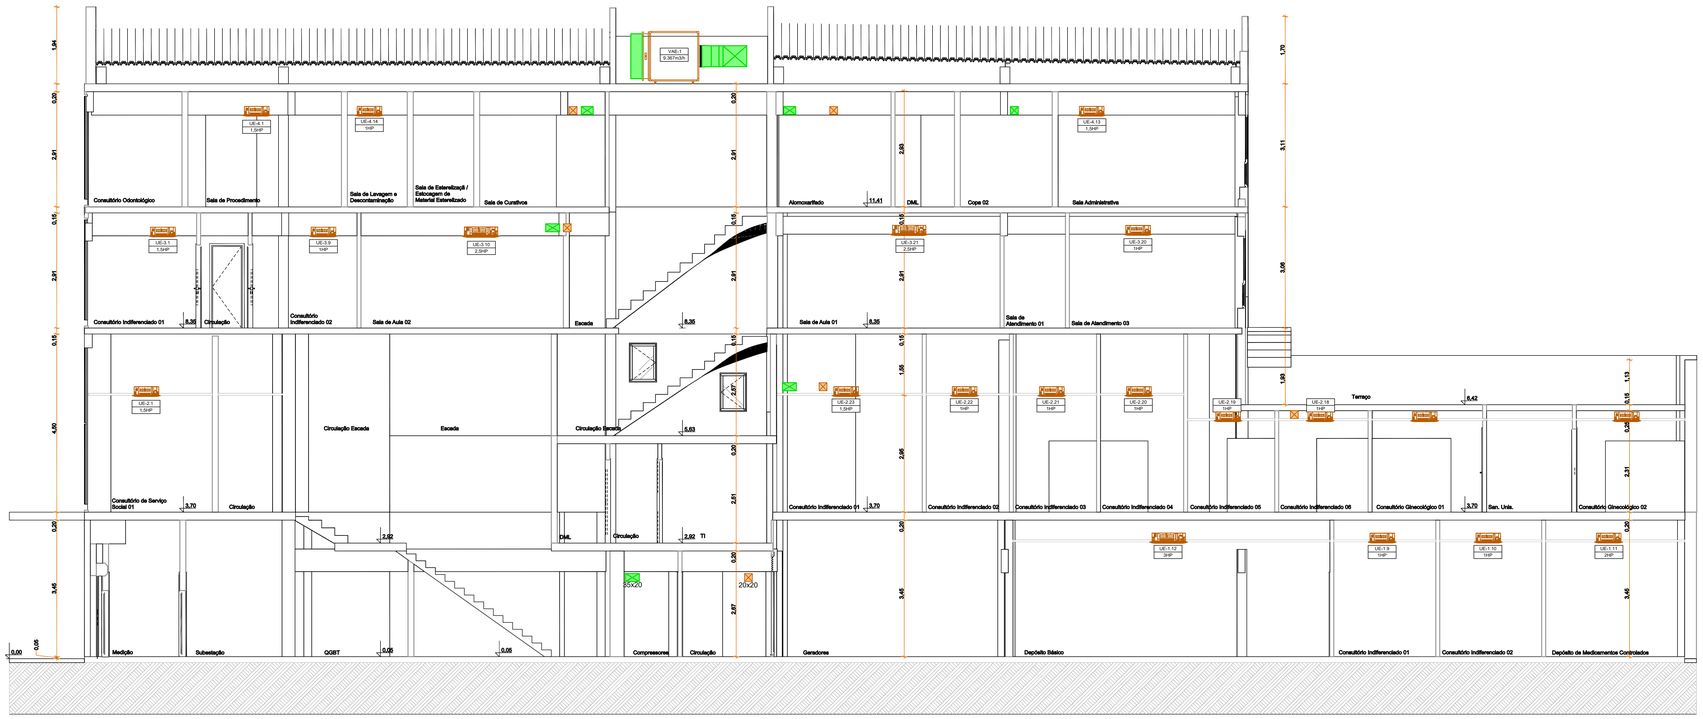

CORTE AA
ESCALA 1:50

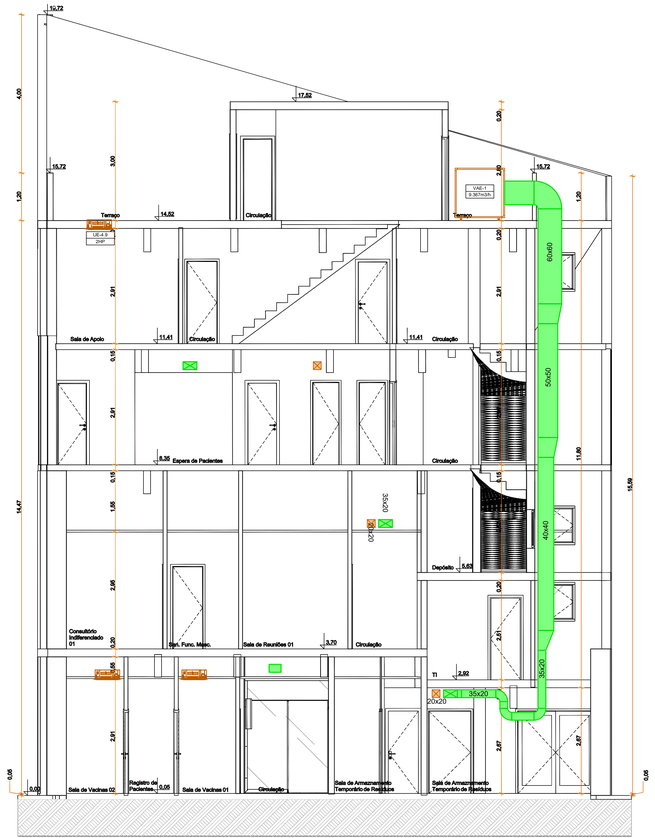

CORTE BB
ESCALA 1:50

NENHUMA CÓPIA DESTE DOCUMENTO SERÁ VÁLIDA PARA EXECUÇÃO SEM A ASSINATURA DO RESPONSÁVEL TÉCNICO

REVISÃO	OBSERVAÇÕES	DESENHO	DATA
02	REVISÃO CONFORME RELATÓRIO	JOTTA	19/04/2024
01	EMISSÃO INICIAL	JOTTA	17/01/2024

UFCSPA
Universidade Federal de Ciências da Saúde de Porto Alegre

UNIVERSIDADE FEDERAL DE CIÊNCIAS DA SAÚDE DE PORTO ALEGRE
CLÍNICA FAMÍLIA
RUA DA CONCEIÇÃO 434 - CENTRO - PORTO ALEGRE

Conteúdo: CORTES

Área Total do Projeto: 2.030 m²

Nome / fax: (51) 3221.3063
homepage: www.uma.arq.br
e-mail: uma@uma.arq.br

um arquitetura
avenida ipiranga - 41 conjunto 401 -
participante - porto alegre - rs - brasil

Proprietário: UFCSPA

Projeto: ARQ. FÁBIO ANDRÉ ZATTI - CAU A32538-4
ARQ. MATEUS FRANCISCO AMBROS DA SILVA - CAU A137112-8
ENG. MEC. IVAN MARX JUNIOR - CREA: R5088408

Execução:

Escala: Indicada
Data: 17/01/2024
Desenhista: JOTTA
Arquivo: CH02.DWG
Pranchas: 2022-125
ARC04