

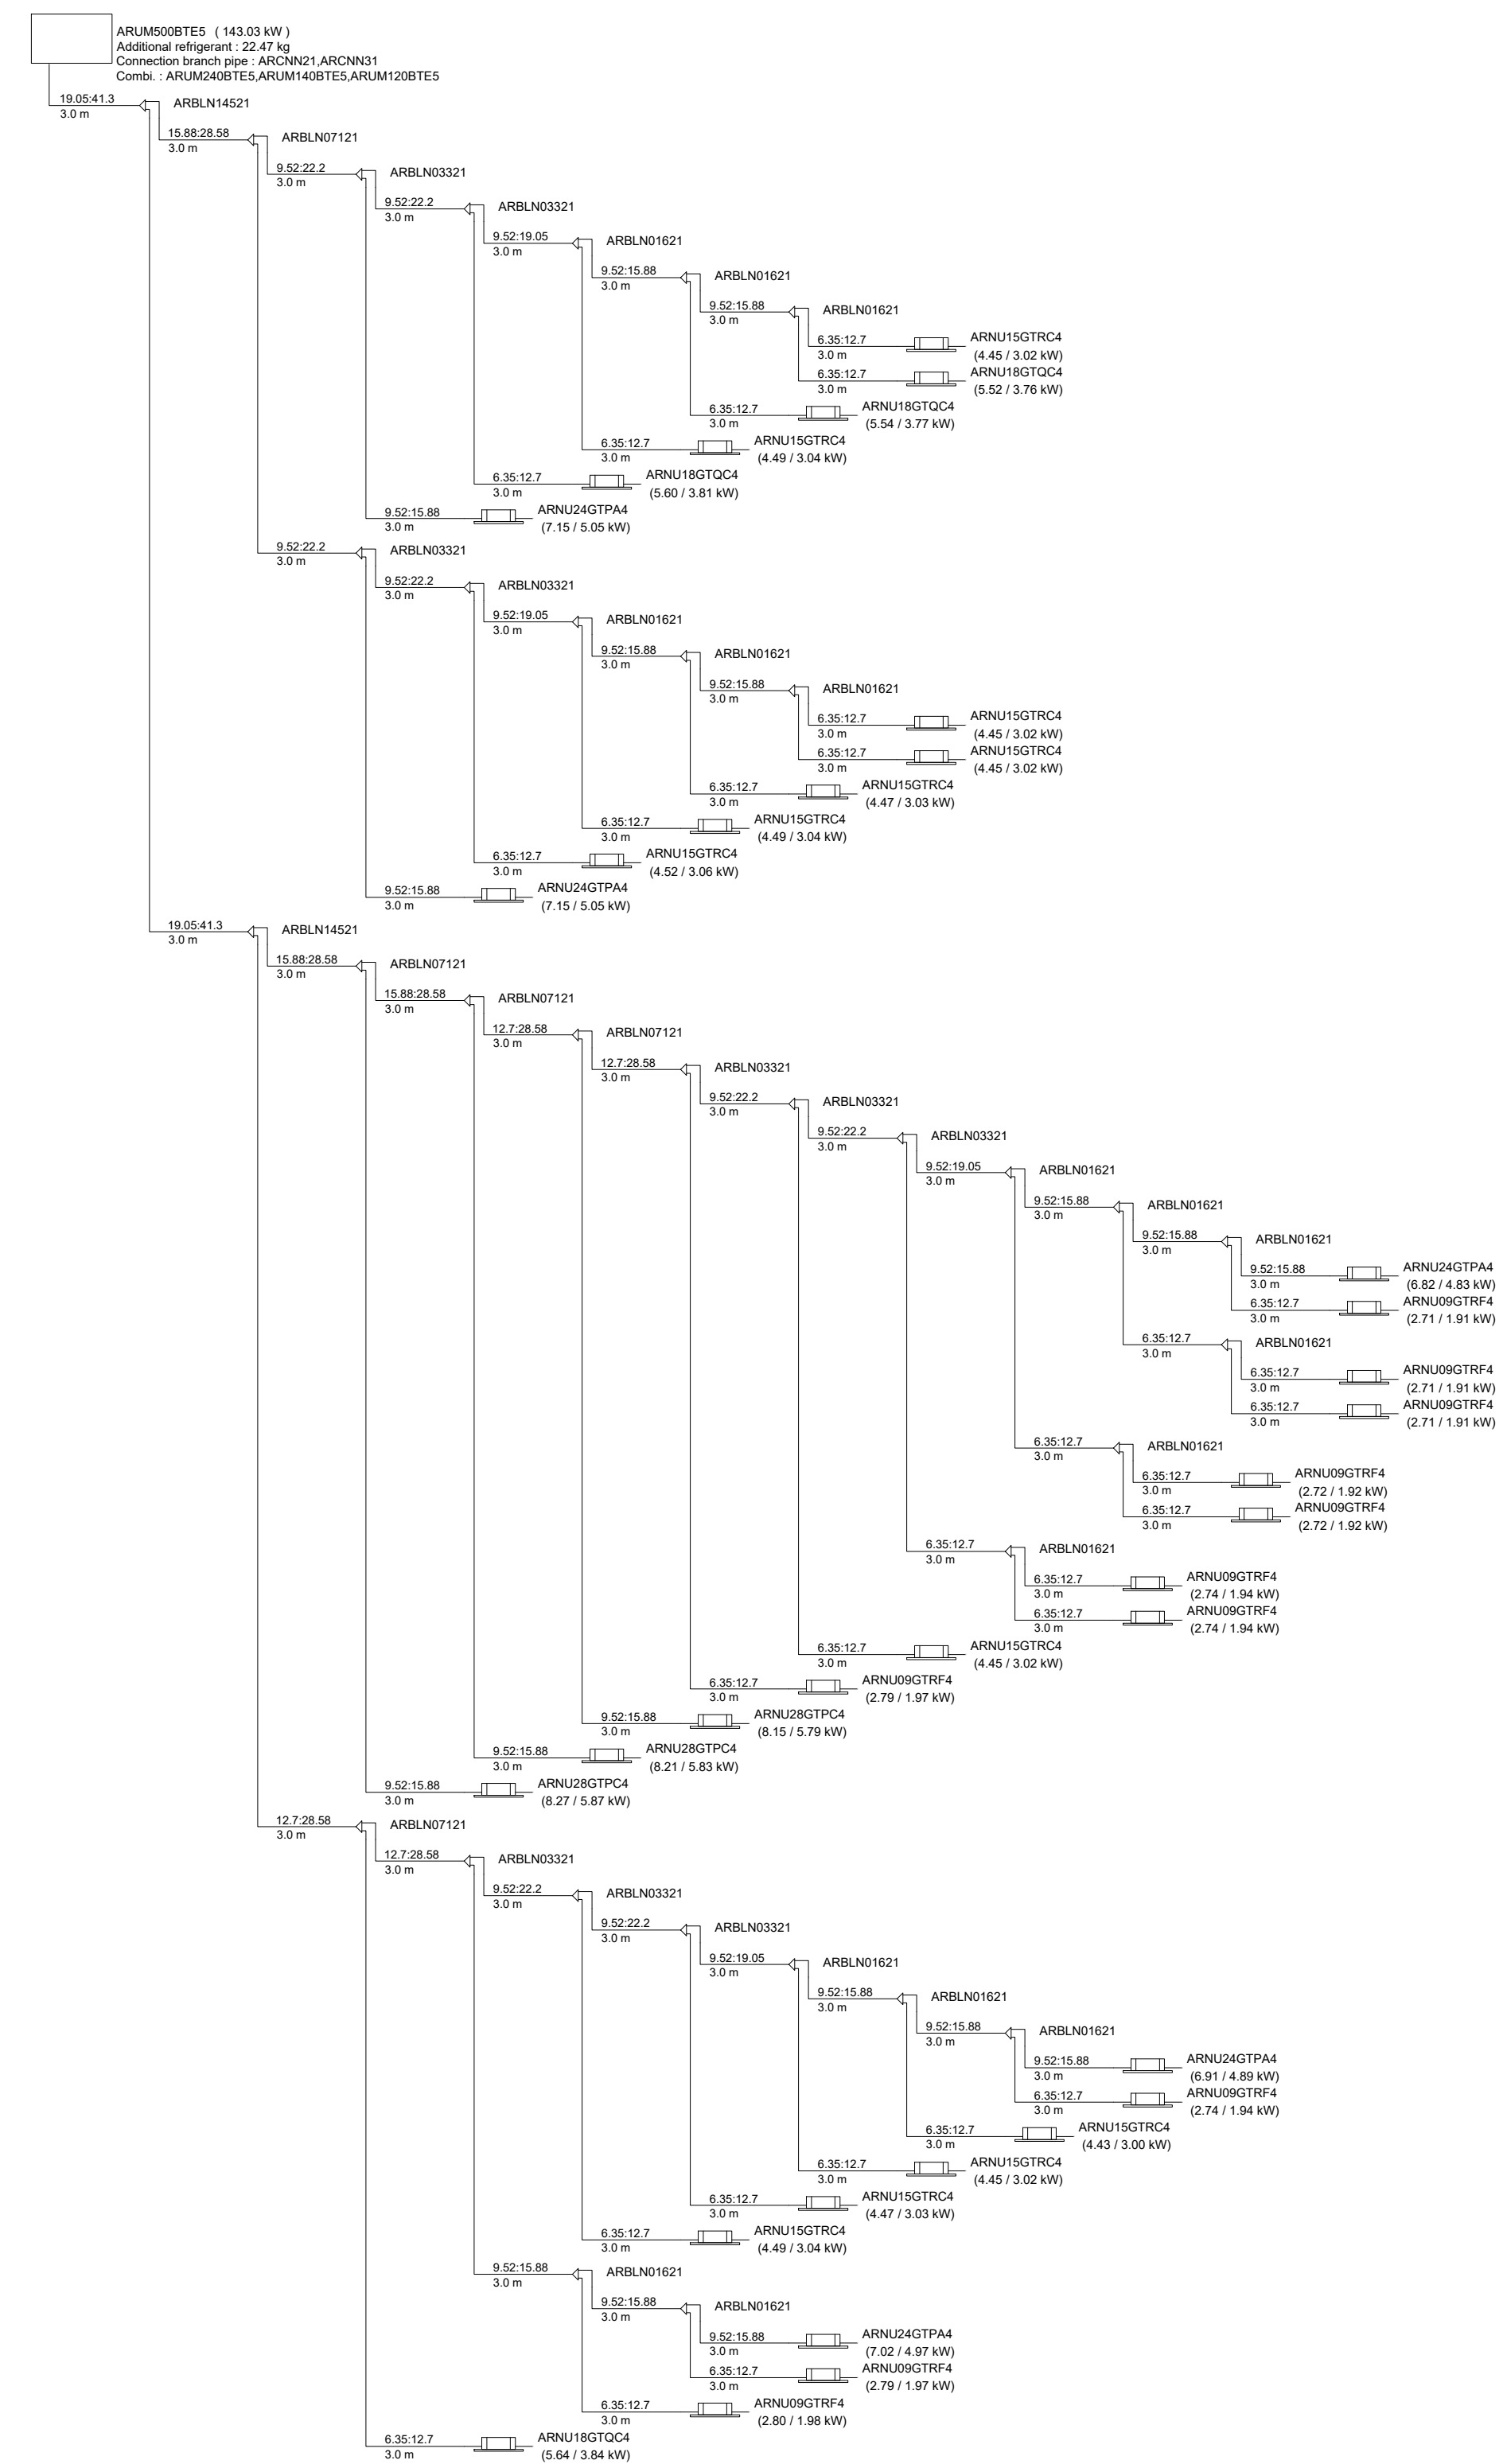
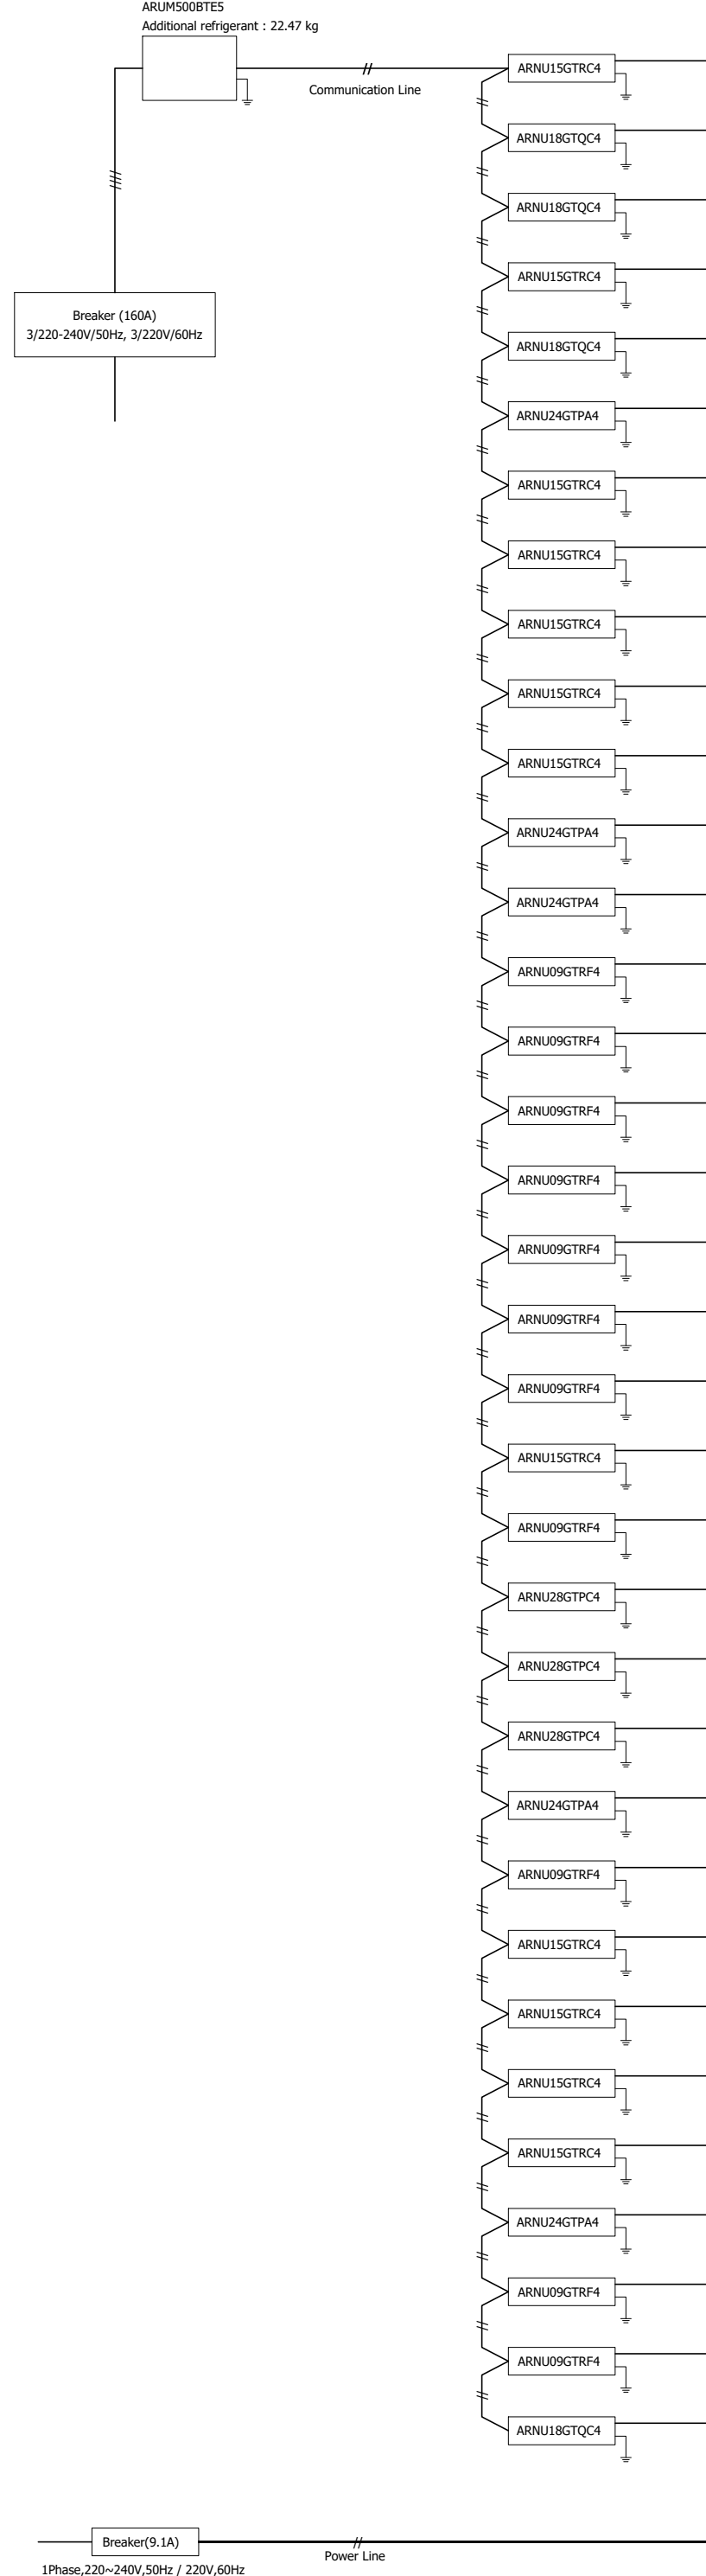


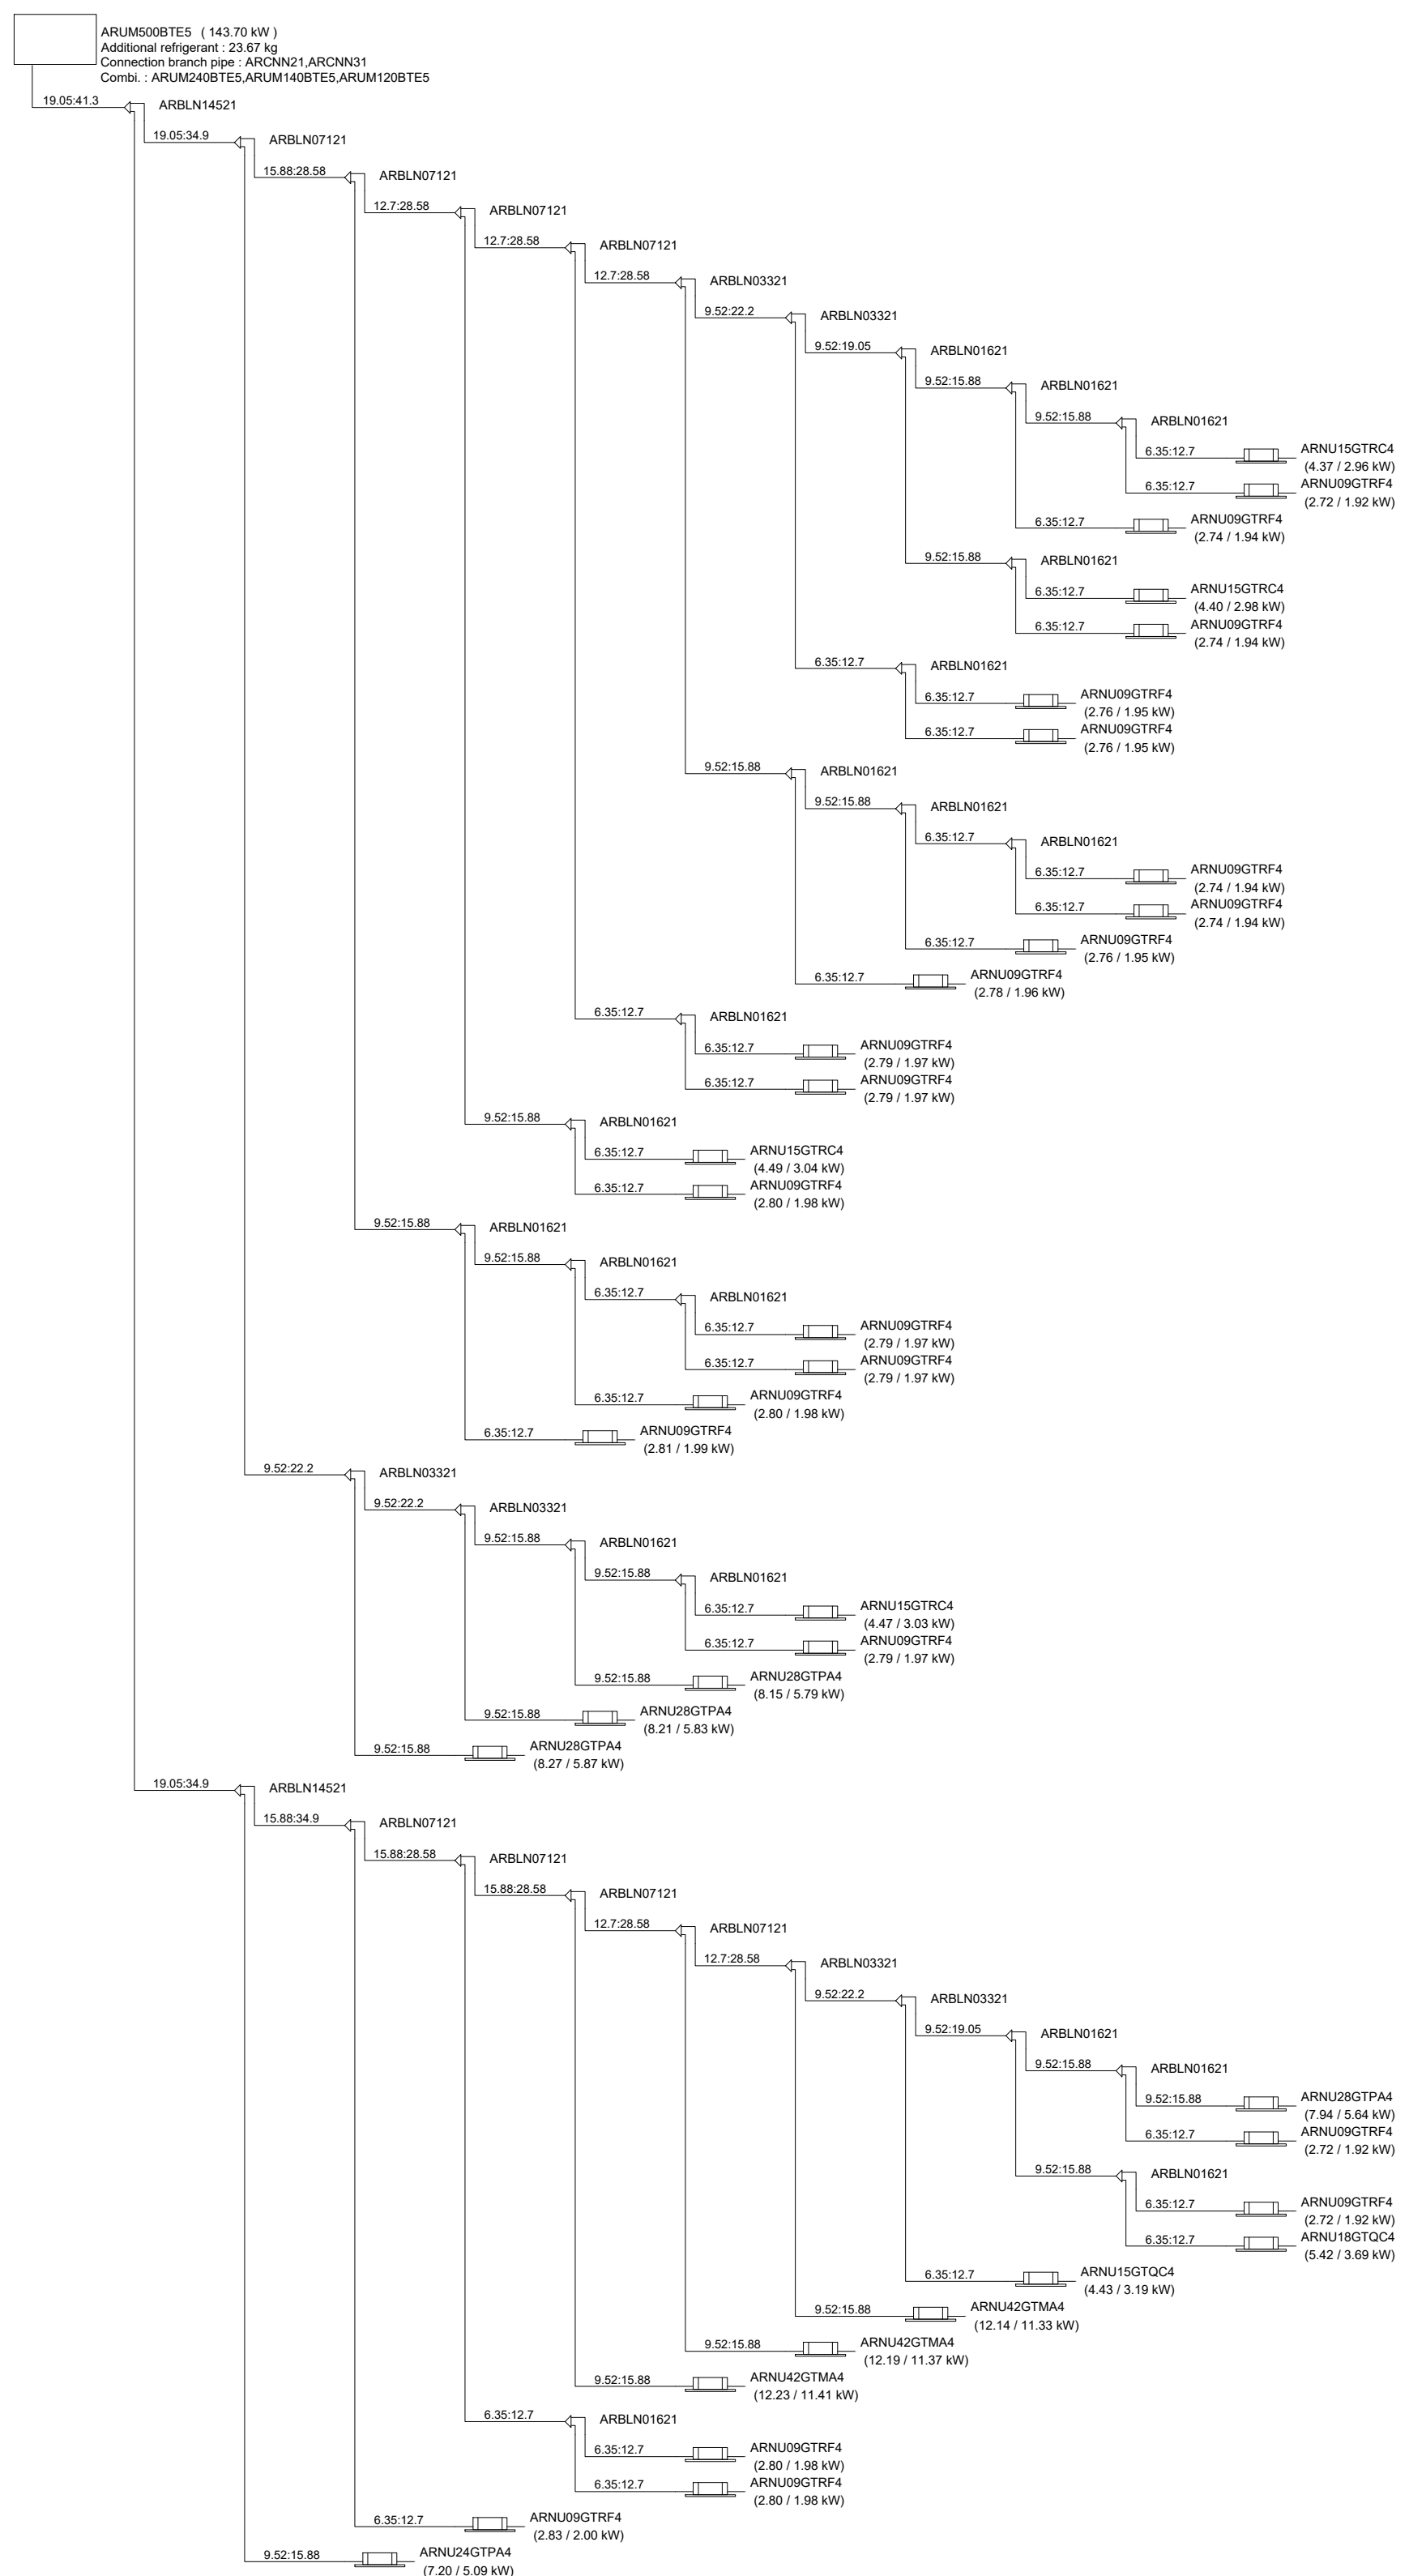

NENHUMA CÓPIA DESTA DOCUMENTO SEMA VALIDA PARA EXECUÇÃO SEM A ASSINATURA DO RESPONSÁVEL TÉCNICO			
ST	REVISÃO	CONFORME	RELATÓRIO
ST	REVISÃO	CONFORME	RELATÓRIO
REVISÃO	OBSERVAÇÕES	DATA	DATA

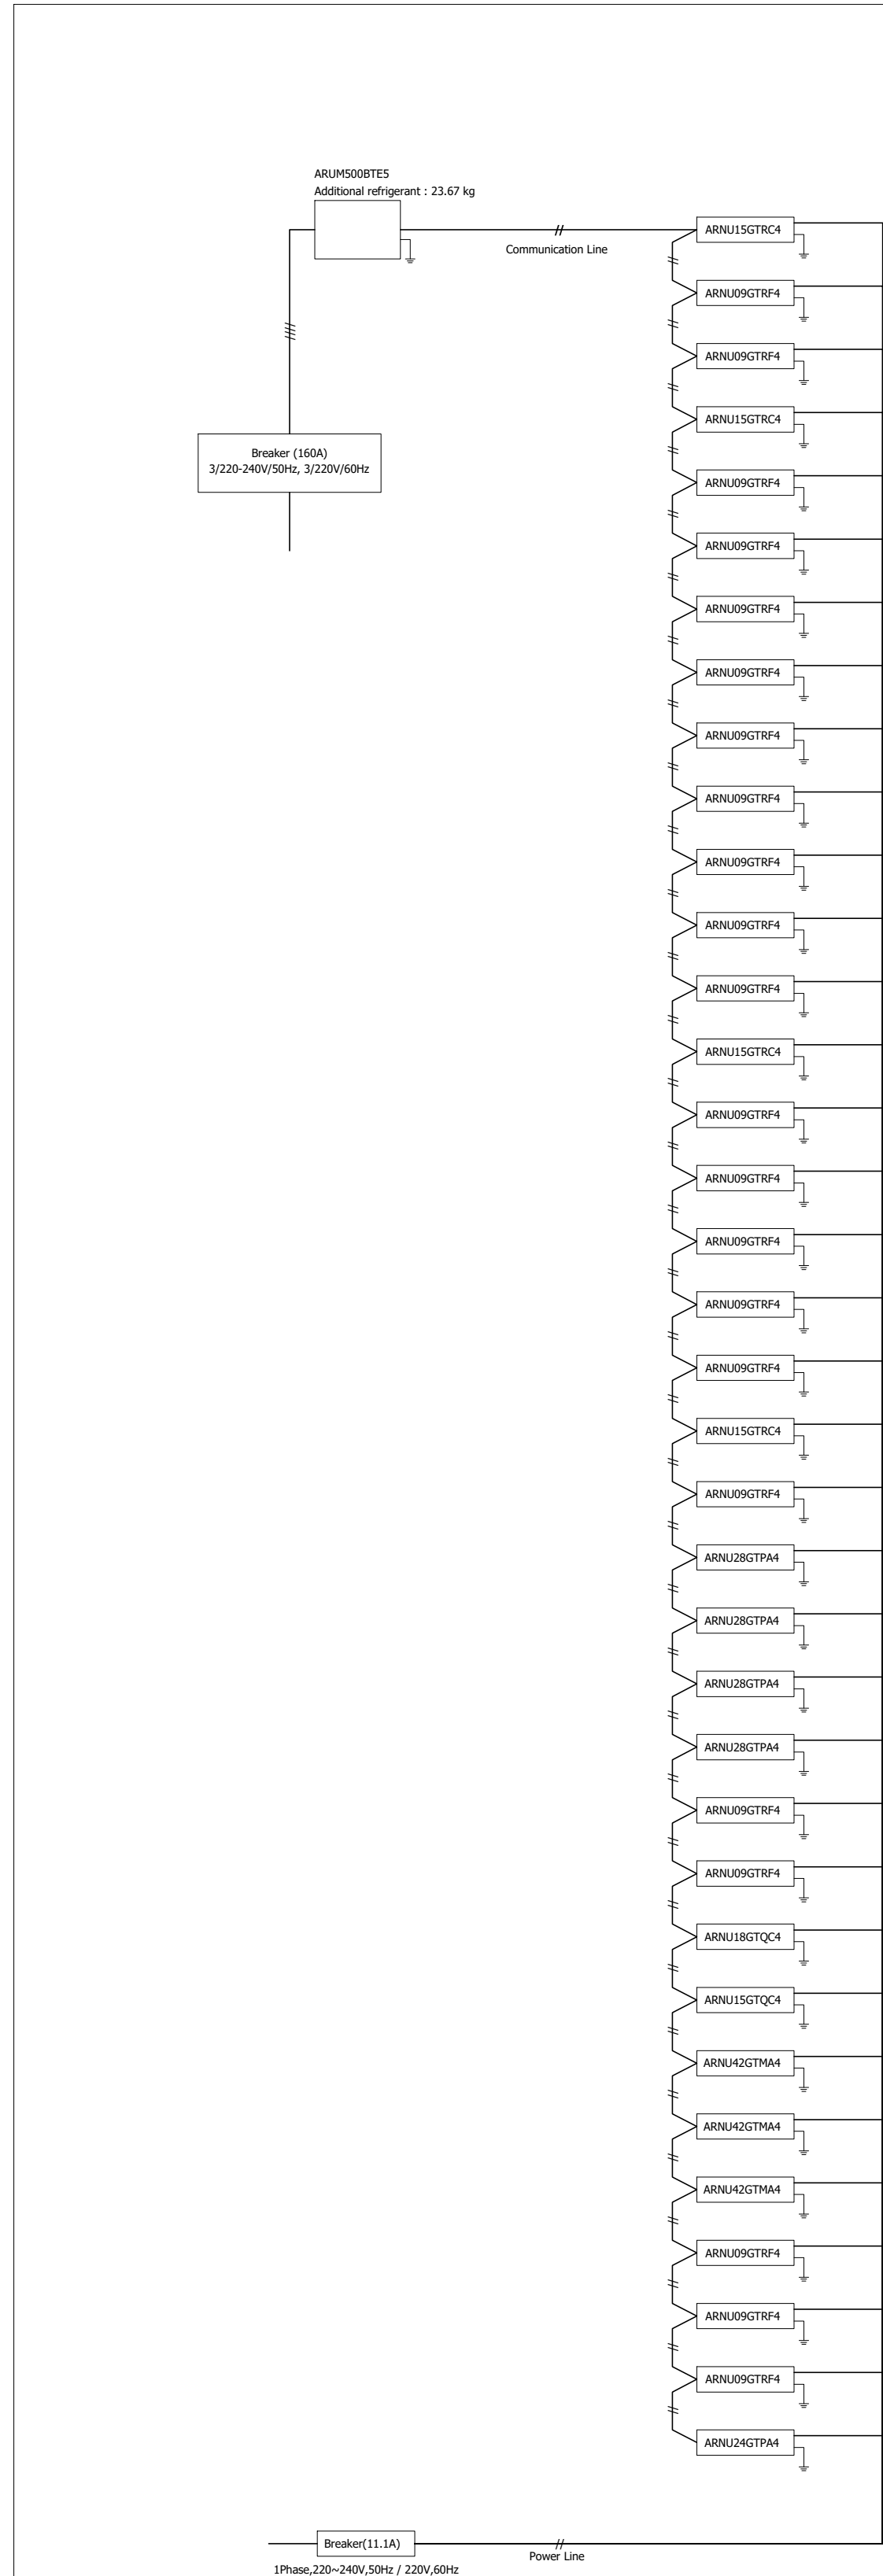

UNIVERSIDADE FEDERAL DE CIÊNCIAS
DA SAÚDE DE PORTO ALEGRE
CLÍNICA FAMÍLIA
RUA DA CONCEIÇÃO 434 - CENTRO - PORTO ALEGRE

Fluxograma de Dimensionamento

Área Total do Projeto
2.030 m²

Nome / Fax
(51) 3221.3000
E-mail
arquiteto@ufcsa.br

Projeto
UFCSA

Revisão
ARQ005

Assinatura
ARQ005

Assinatura
ARQ005