




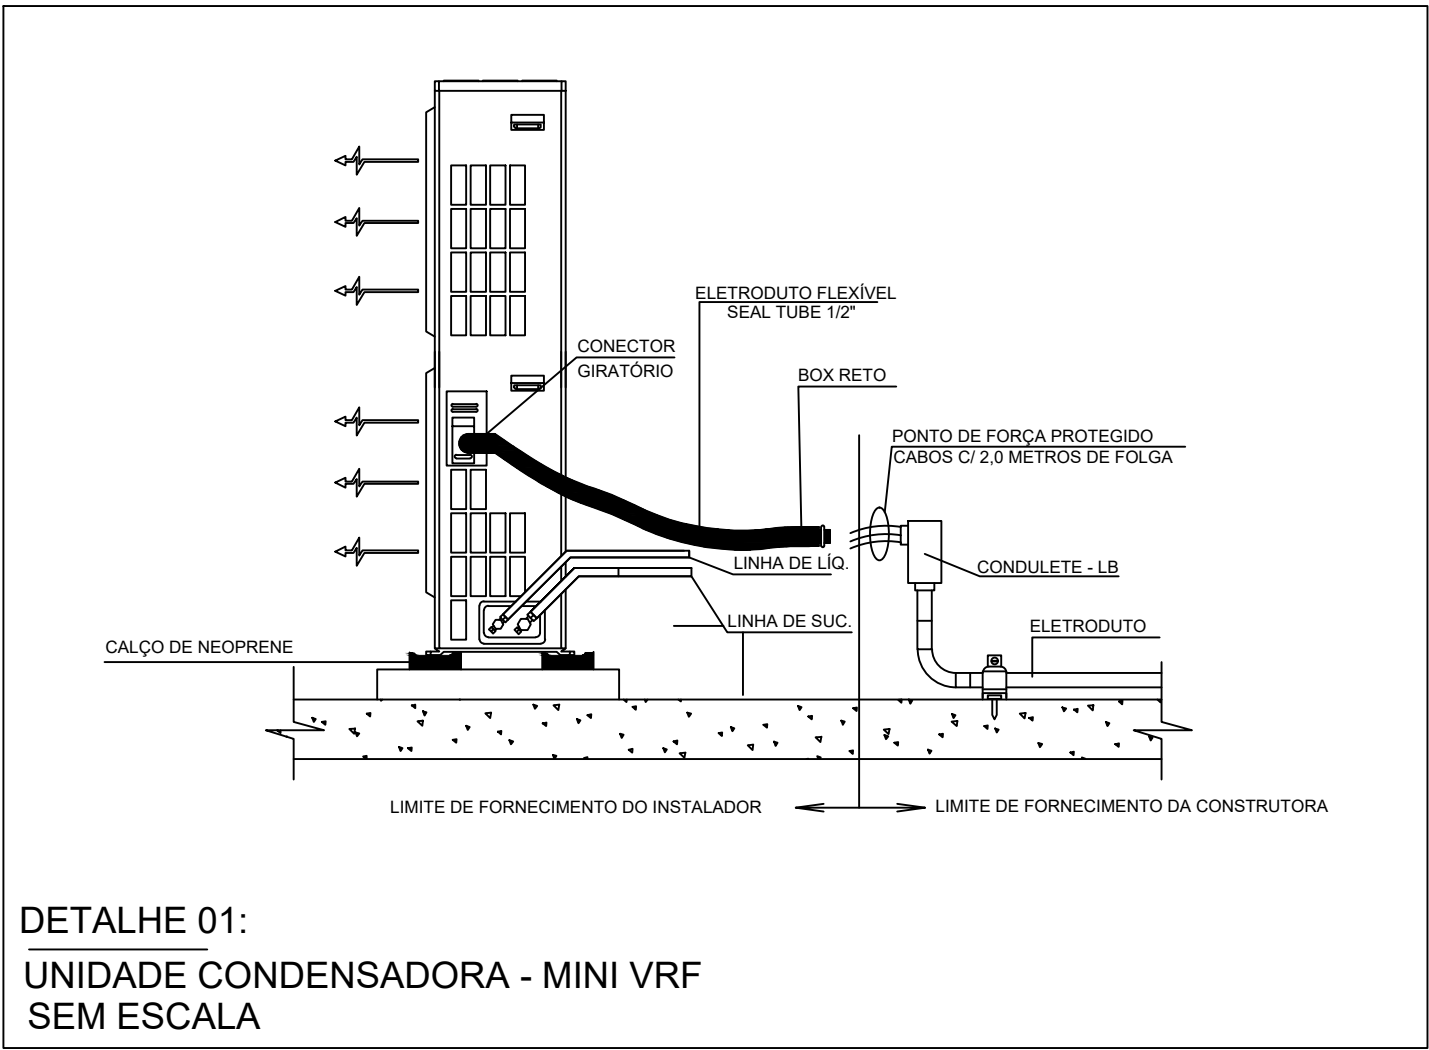


DETALHE 01:
UNIDADE CONDENSADORA - MINI VRF
SEM ESCALA

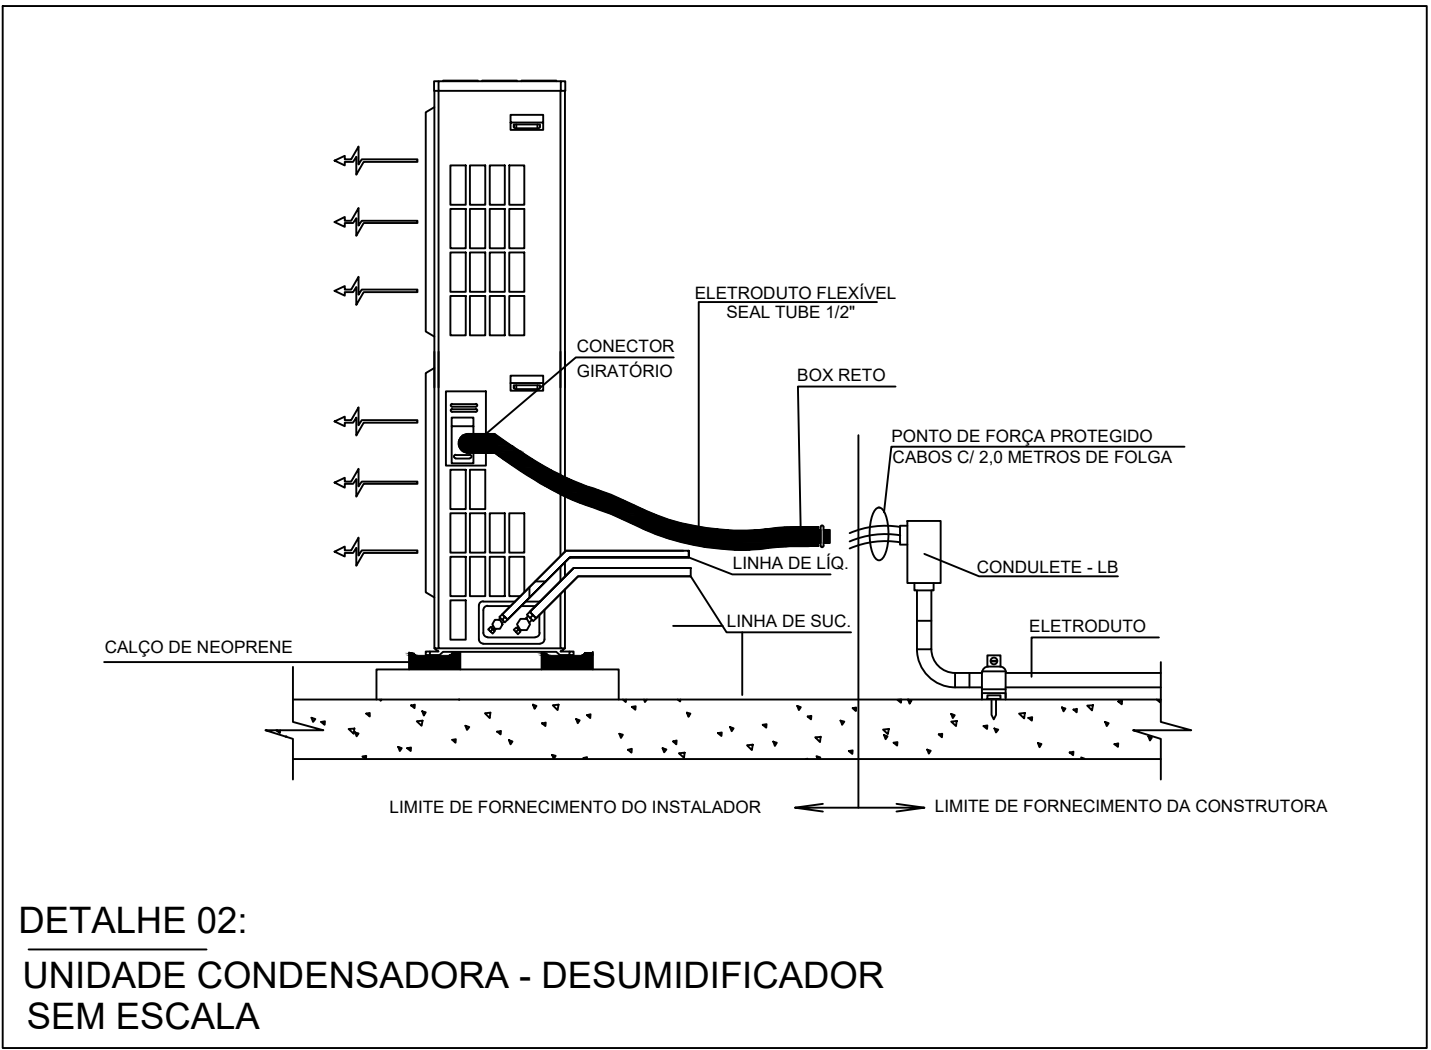


DETALHE 02:
UNIDADE CONDENSADORA - DESUMIDIFICADOR
SEM ESCALA

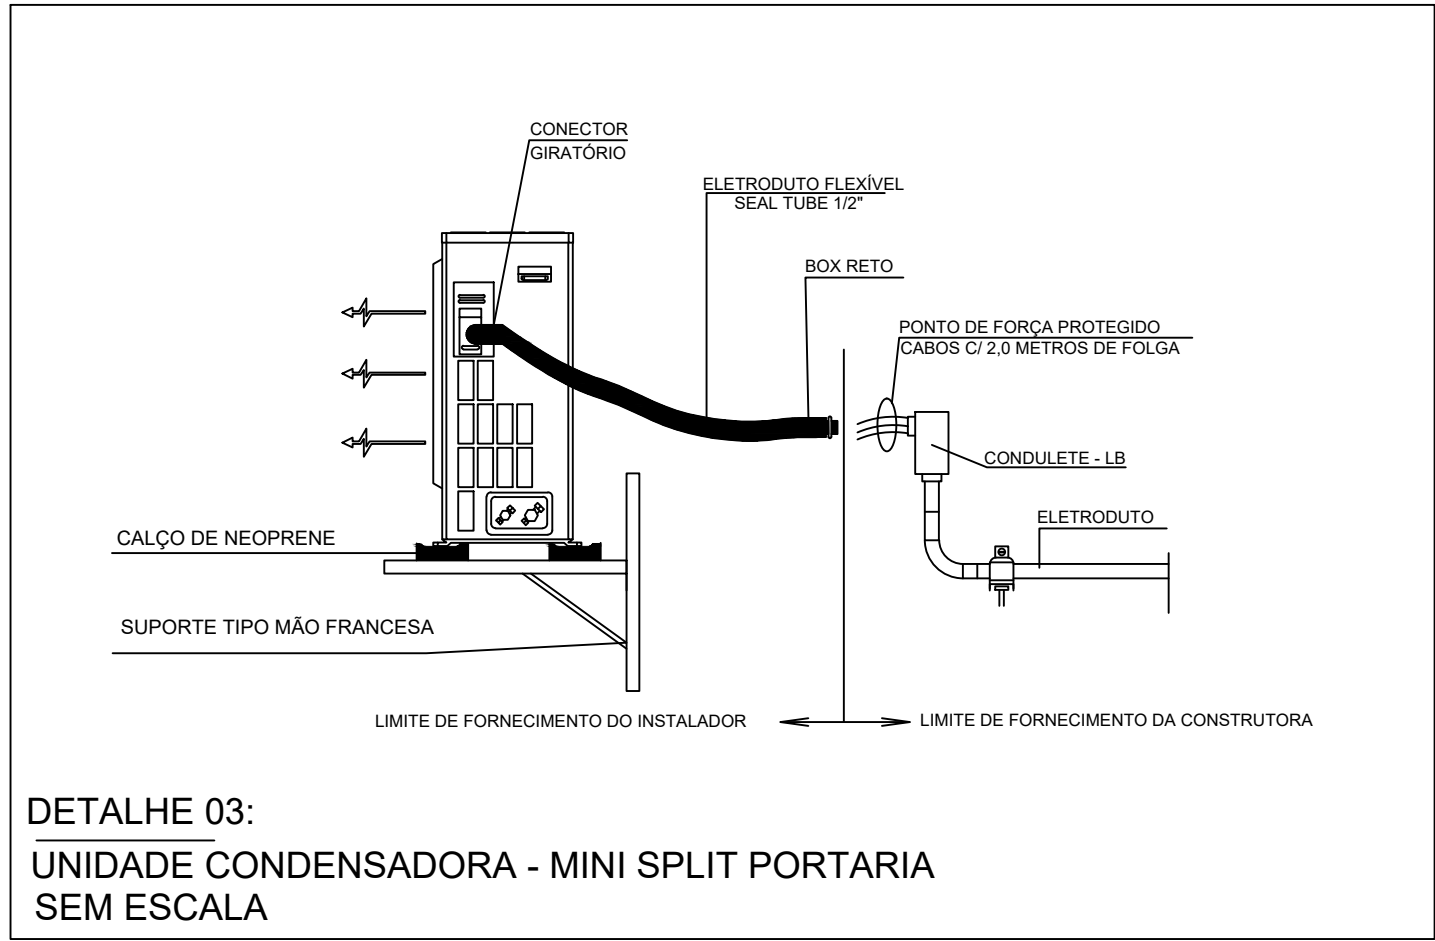


DETALHE 03:
UNIDADE CONDENSADORA - MINI SPLIT PORTARIA
SEM ESCALA

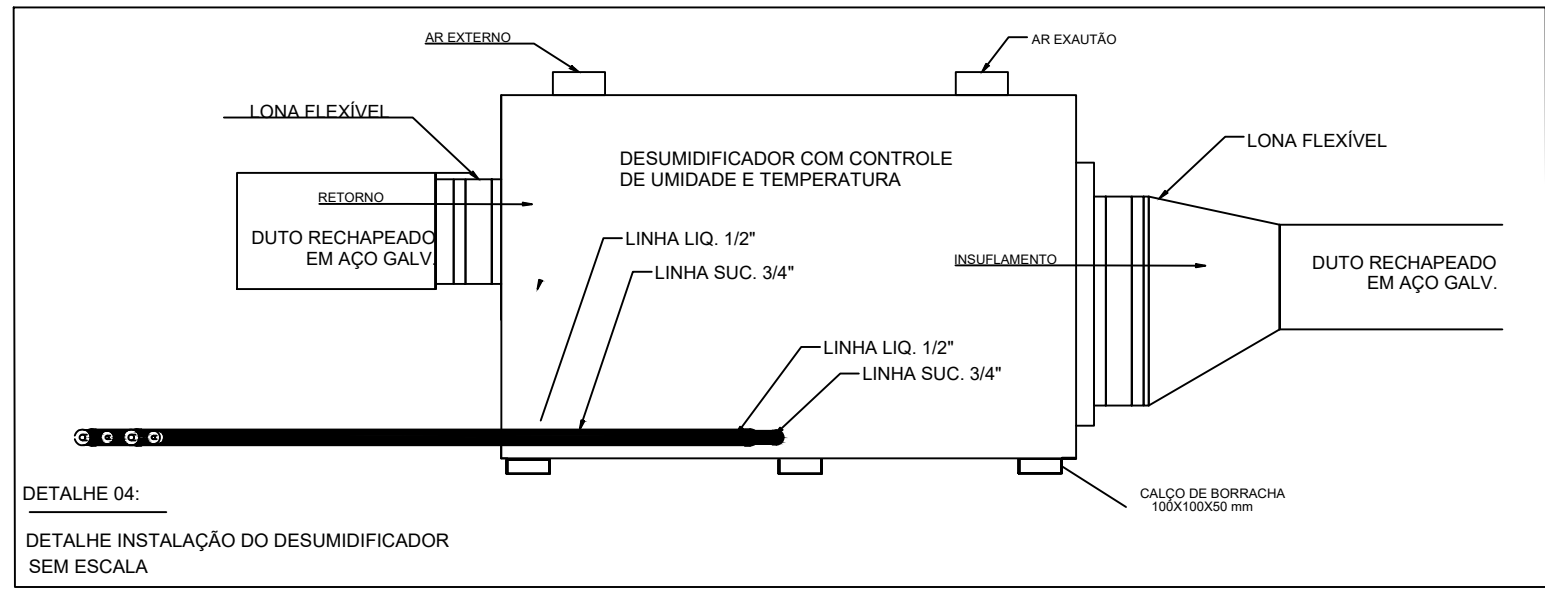


DETALHE 04:
DETALHE INSTALAÇÃO DO DESUMIDIFICADOR
SEM ESCALA

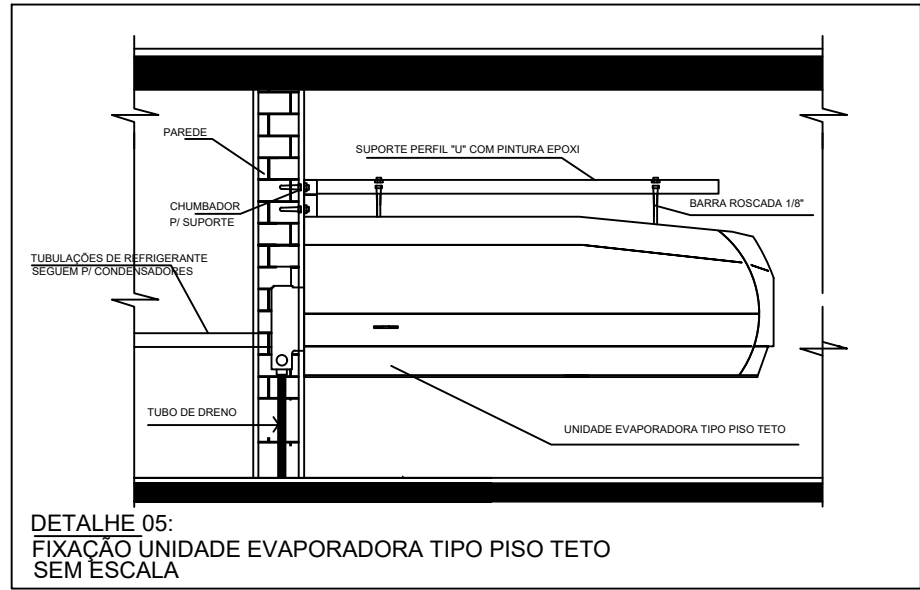


DETALHE 05:
FIXAÇÃO UNIDADE EVAPORADORA TIPO PISO TETO
SEM ESCALA

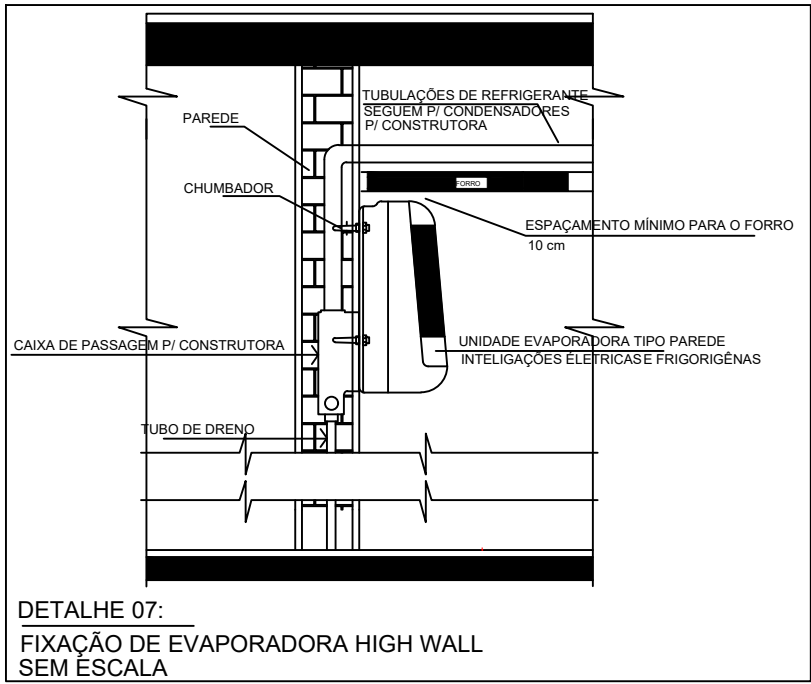


DETALHE 07:
FIXAÇÃO DE EVAPORADORA HIGH WALL
SEM ESCALA

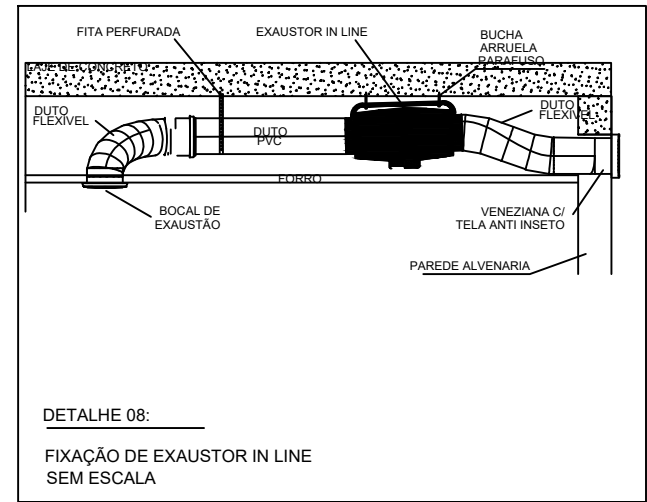


DETALHE 08:
FIXAÇÃO DE EXAUSTOR IN LINE
SEM ESCALA

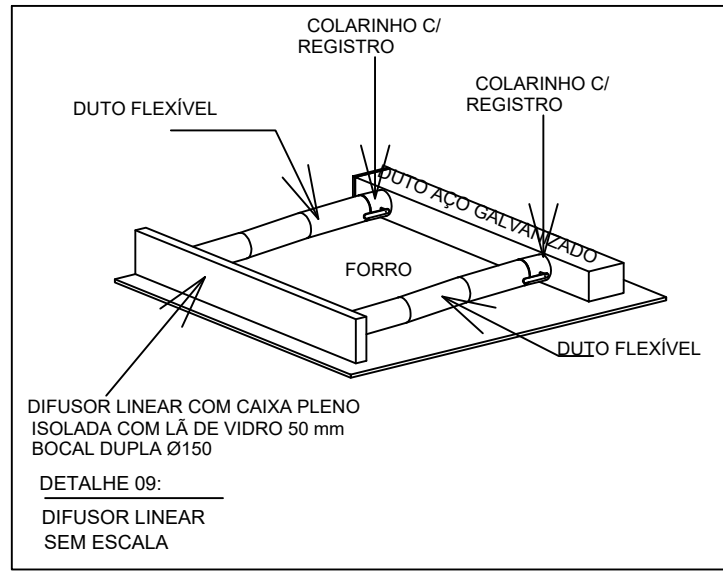


DETALHE 09:
DIFUSOR LINEAR
SEM ESCALA

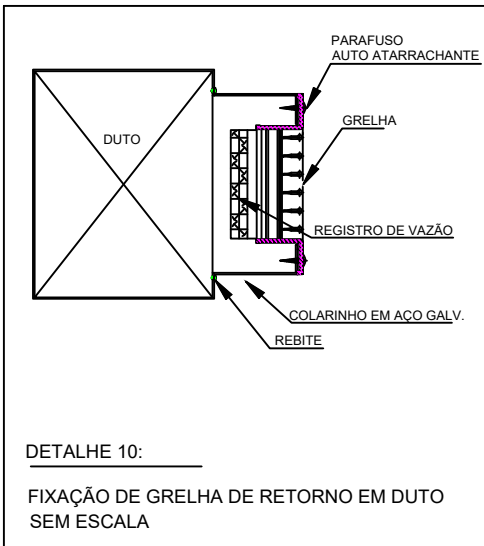


DETALHE 10:
FIXAÇÃO DE GRELHA DE RETORNO EM DUTO
SEM ESCALA

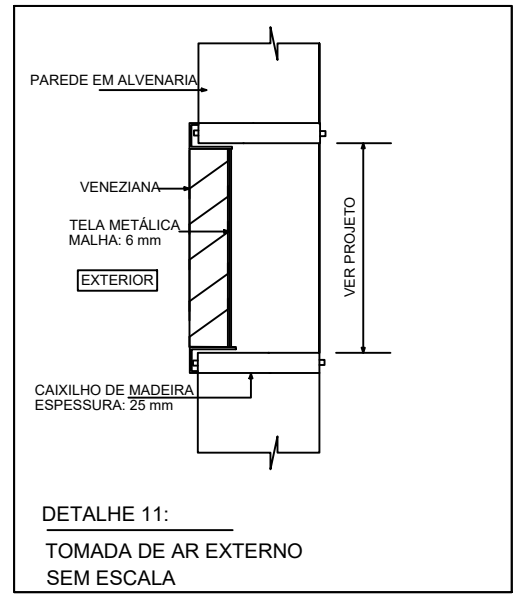


DETALHE 11:
TOMADA DE AR EXTERNO
SEM ESCALA

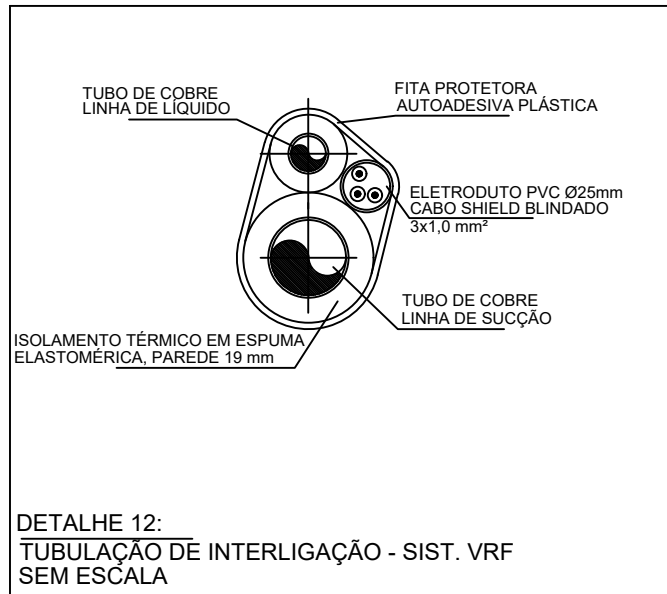


DETALHE 12:
TUBULAÇÃO DE INTERLIGAÇÃO - SIST. VRF
SEM ESCALA

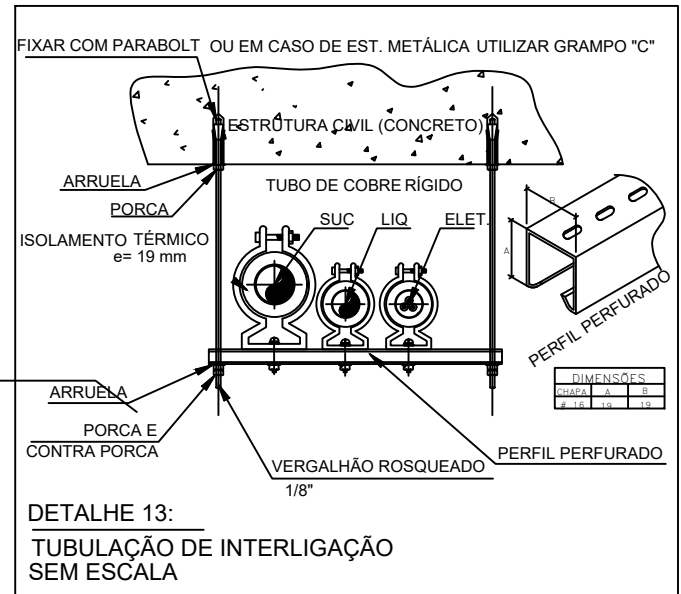

DETALHE 13:
TUBULAÇÃO DE INTERLIGAÇÃO
SEM ESCALA

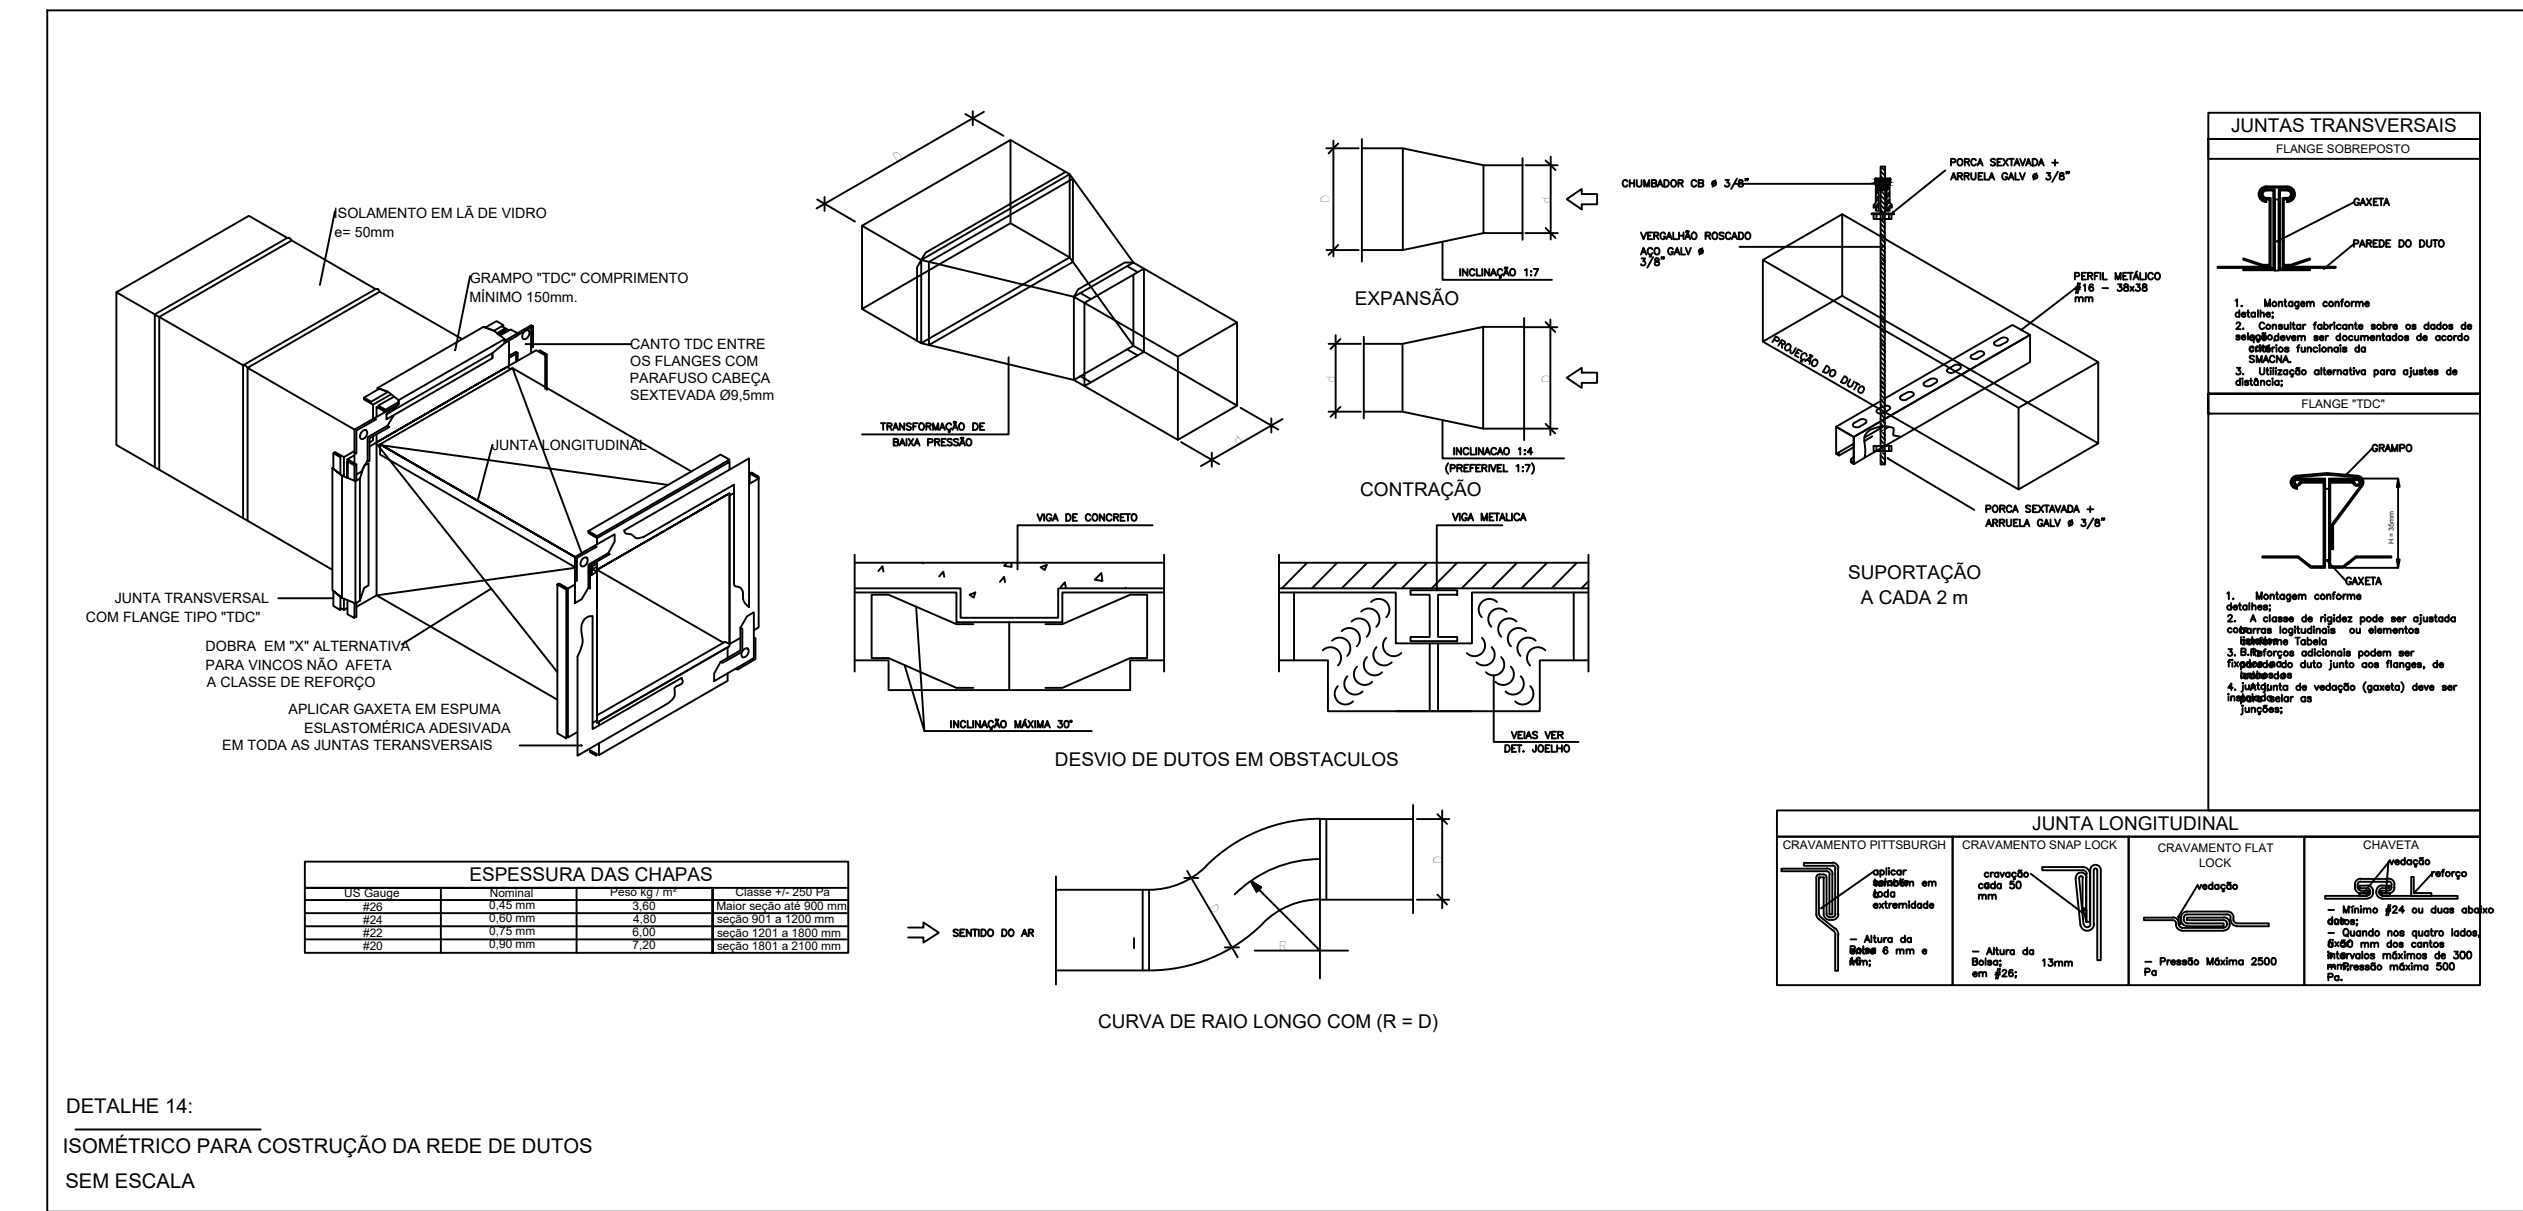

DETALHE 14:
ISOMÉTRICO PARA CONSTRUÇÃO DA REDE DE DUTOS
SEM ESCALA

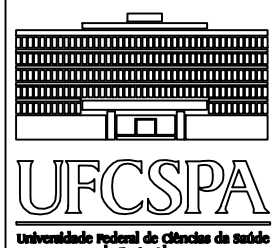NENHUMA CÓPIA DESTA DOCUMENTO SERÁ VÁLIDA PARA EXECUÇÃO SEM A ASSINATURA DO RESPONSÁVEL TÉCNICO			
02	REVISÃO CONFORME RELATÓRIO	JOTTA	19/04/2024
01	EMISSÃO INICIAL	JOTTA	11/01/2024
REVISÃO	OBSERVAÇÕES	DESENHO	DATA
		UNIVERSIDADE FEDERAL DE CIÊNCIAS DA SAÚDE DE PORTO ALEGRE CLÍNICA FAMÍLIA RUA DA CONCEIÇÃO 434 - CENTRO - PORTO ALEGRE	
Conteúdo		DETALHES GERAIS	Área Total do Projeto 2.030 m²
Proprietário		UFCSA	Escala Indicada 1:100 17/01/2024
Projeto		ARQ. FÁBIO ANDRÉ ZATTI - CAU A32538-4 ARQ. MATEUS FRANCISCO AMBROS DA SILVA - CAU A137112-6 ENG. MRC. VIAN MARX JUNIOR - CREA- RS088406	Desenho JOTTA 02/09/2024 2022-125 Projeto
Execução			ARC06
Assinatura: [Assinatura] - 41 conjunto 401 proposta - porto alegre - rs - brasil			