




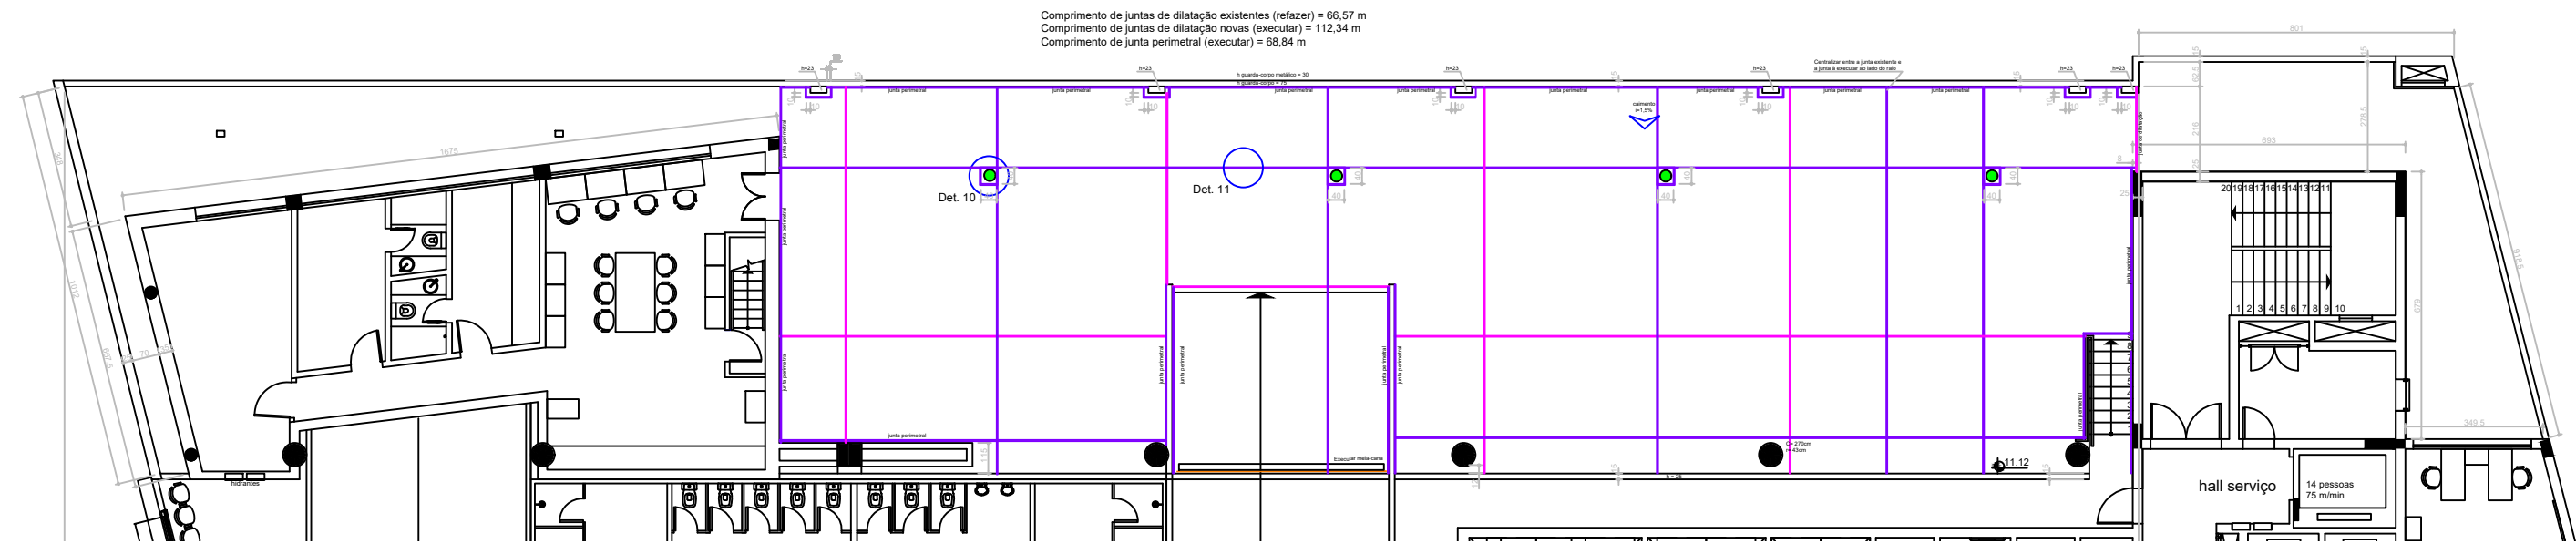


Planta de juntas de dilatação - 2º pavimento Prédio 2
esc 1/175

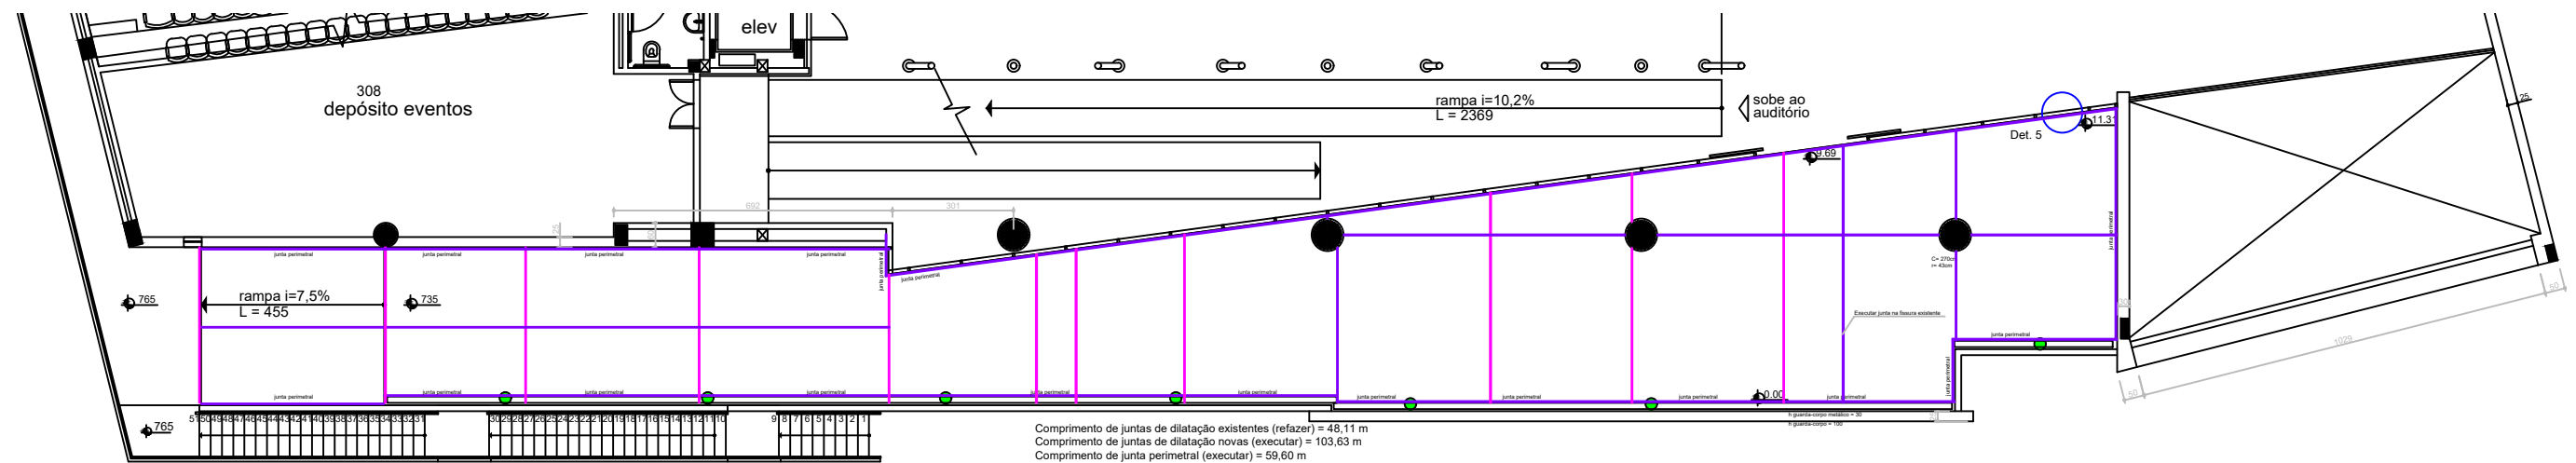

Planta de juntas de dilatação - 2º pavimento Prédio 2
esc 1/175

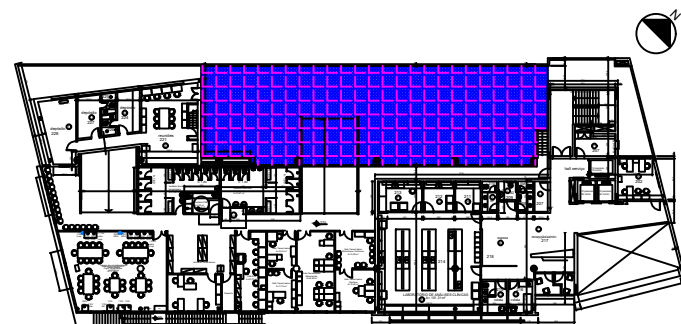


Planta de localização - 2º pavimento Prédio 2
esc 1/750

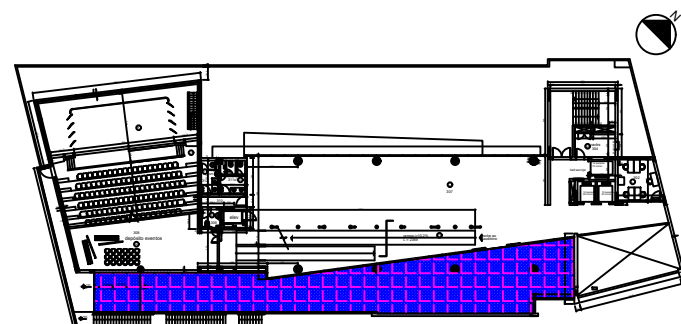

Planta de localização - 3º pavimento Prédio 2
esc 1/750

- LEGENDA:
- Impermeabilização em alvenaria e execução de revestimento da alvenaria
 - Ralo existente
 - Junta de dilatação existente
 - Junta de dilatação a executar
 - Pano de contrapiso existente
 - Meia-cana e tampa a executar
 - Linhas caimento a executar

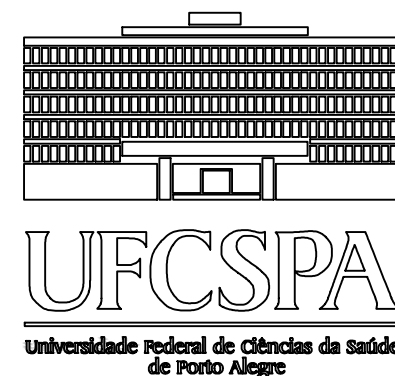

UNIVERSIDADE FEDERAL DE CIÊNCIAS
DA SAÚDE DE PORTO ALEGRE

**PROJETO IMPERMEABILIZAÇÃO LAJES
PRÉDIOS 1 E 2**

JUNTAS DE DILATAÇÃO
Projeto Impermeabilização - Prédio 2

Projeto revisado por:
Eng. Civil Miguel Pereira Grandini
CREA RS 2248220

Data:
Abril
2024

Escala:
indicada

Prancha A3:
1/2