




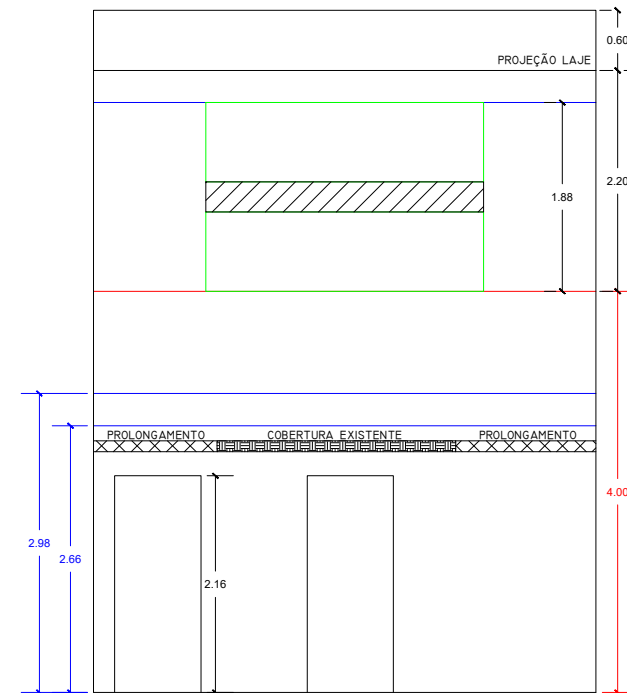

Fachada rampa
esc 1/75

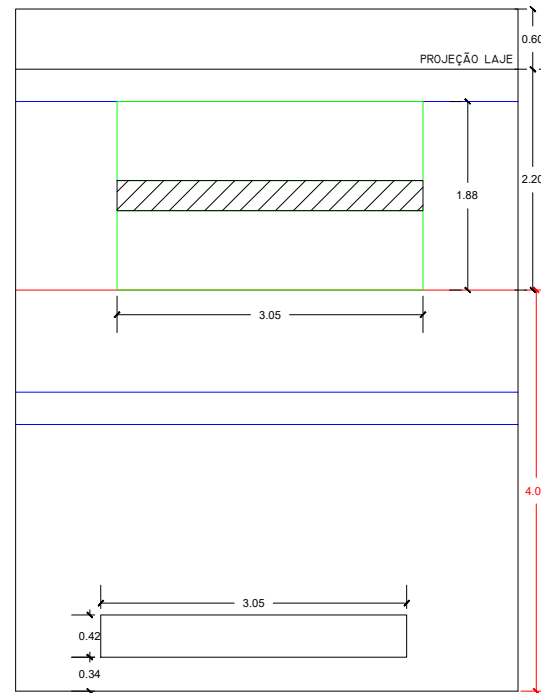

Fachada reservatório
esc 1/75

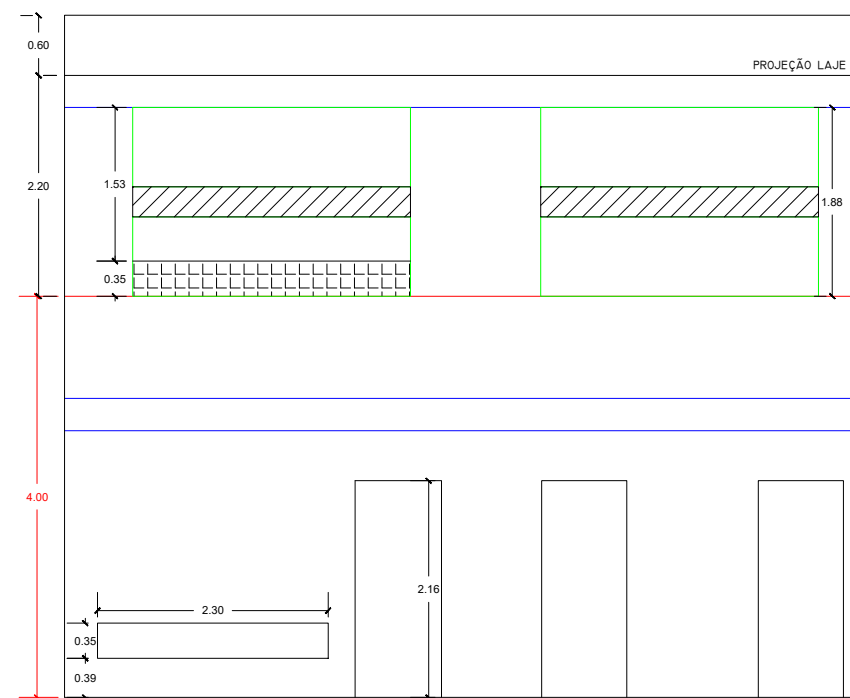

Fachada Santa Casa
esc 1/75

LEGENDA:

- NOVAS ESQUADRIAS VENEZIANA EM ALUMÍNIO ANODIZADO
- INSERÇÃO DE ESTRUTURA METÁLICA E FECHAMENTO
- RETIRADA DE ESTRUTURA METÁLICA EXISTENTE
- VIGAS EXISTENTES
- ALTURA DA PAREDE INTERNA
- INSERÇÃO DE ESTRUTURA METÁLICA E POLICARBONATO
- INSERÇÃO DE POLICARBONATO

	UNIVERSIDADE FEDERAL DE CIÊNCIAS DA SAÚDE DE PORTO ALEGRE	
	PROJETO ALMOXARIFADO DE QUÍMICOS	Data: Agosto/2021
	Fachadas Externas - A construir/A demolir	Escala: 1/75
	Projeto revisado por: Eng. Civil Cristiane Bolina da Cunha CREA RS 206924	Prancha A3: 3/11