




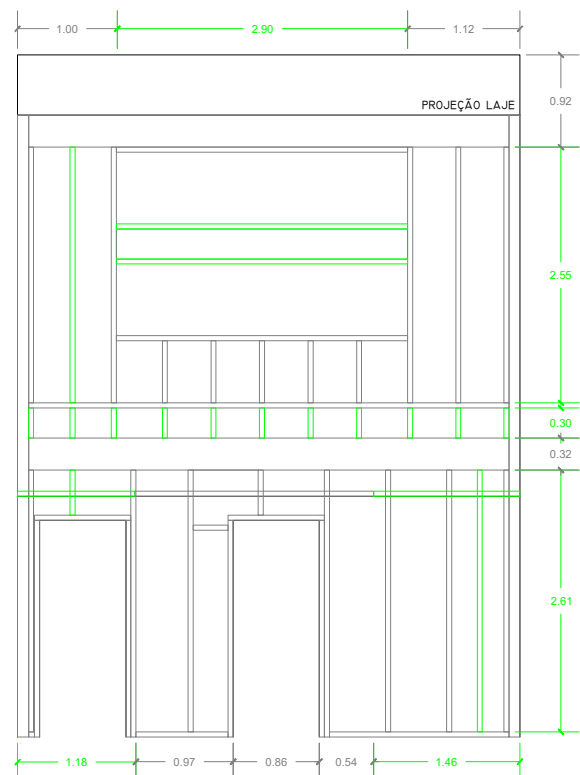

Fachada rampa
esc 1/75

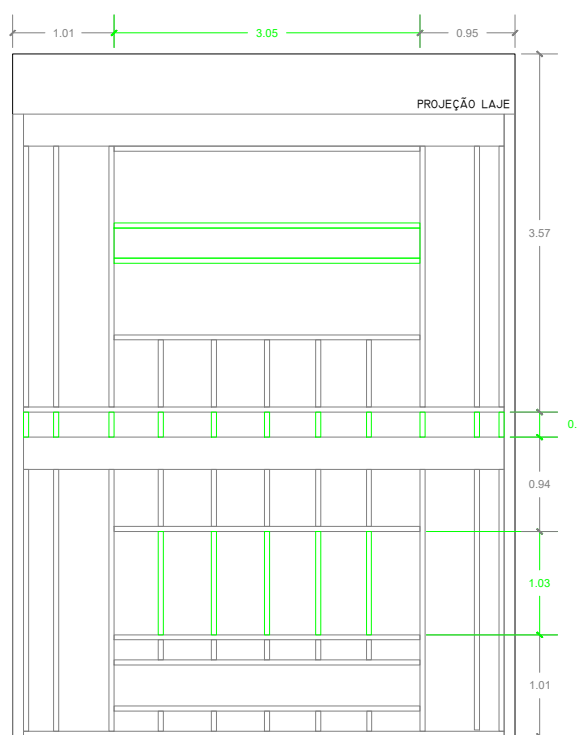


Fachada reservatório
esc 1/75

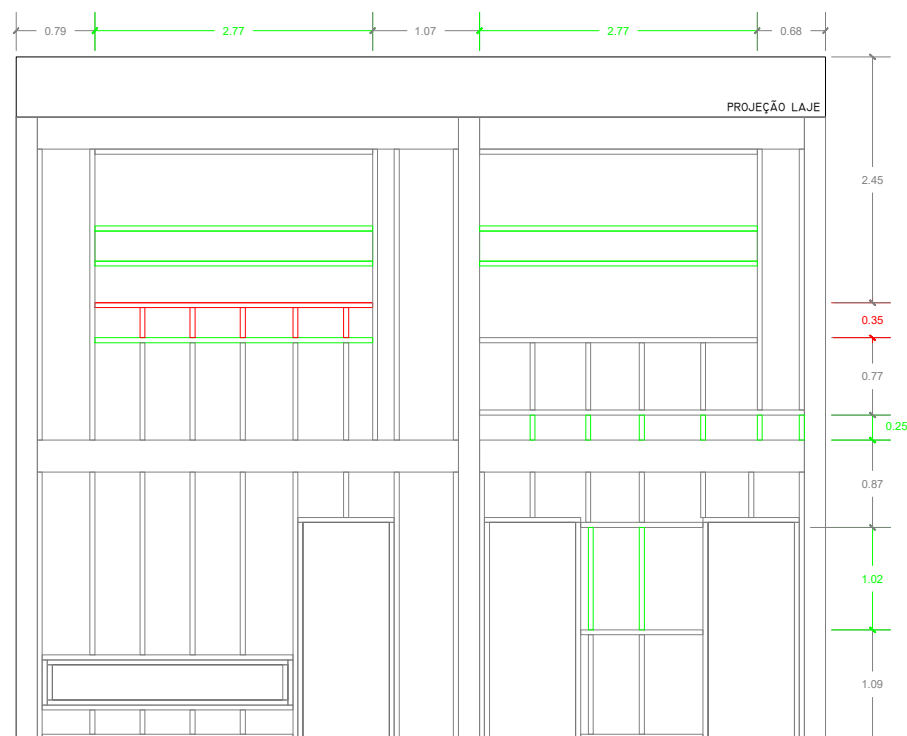

Fachada Santa Casa
esc 1/75

LEGENDA:

- PERFIS EXISTENTES - À PERMANECER
- PERFIS DE REFORÇO - À INSTALAR
- PERFIS DE RECORTE - À REMOVER

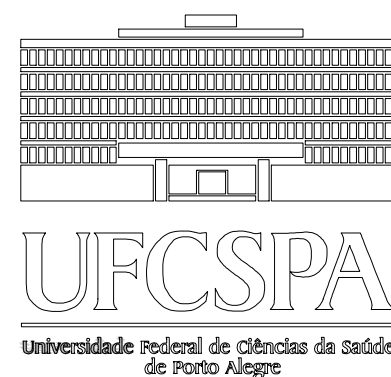

UNIVERSIDADE FEDERAL DE CIÊNCIAS DA SAÚDE DE PORTO ALEGRE	
PROJETO ALMOXARIFADO DE QUÍMICOS	Data: Agosto/2021
Fachadas Externas Mapa Estrutural - Reforços e Recortes	Escala: 1/75
Projeto revisado por: Eng. Civil Cristiane Bolina da Cunha CREA RS 206924	Prancha A3: 4/11