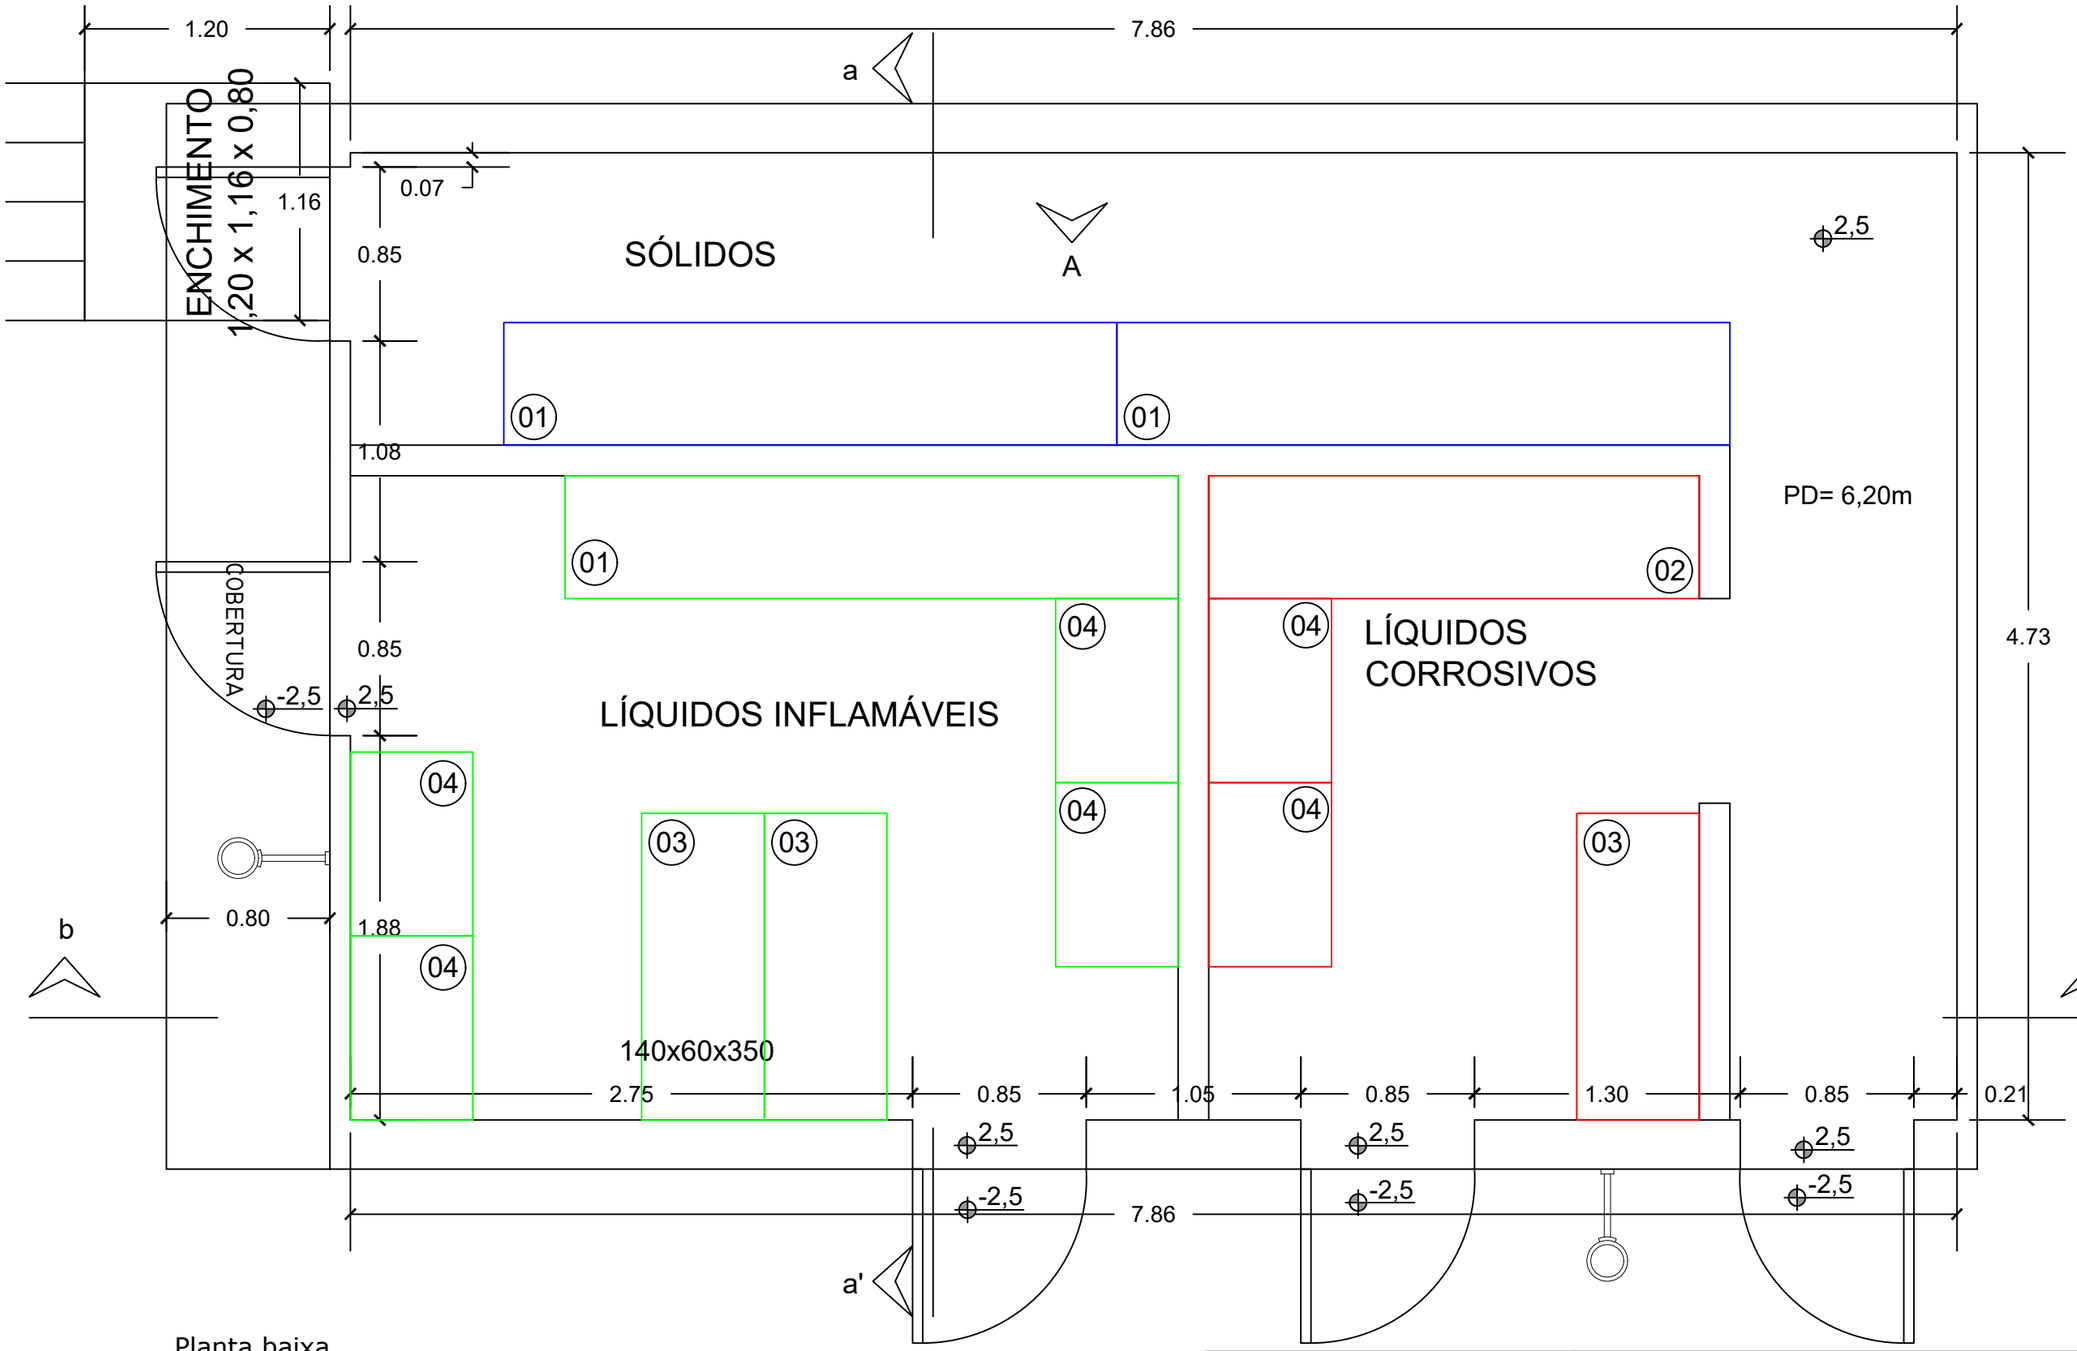

Planta baixa
esc 1/30

LEGENDA:

- PRODUTOS SÓLIDOS
- PRODUTOS LÍQUIDOS INFLAMÁVEIS
- PRODUTOS LÍQUIDOS CORROSIVOS

UFCSPA
Universidade Federal de Ciências da Saúde de Porto Alegre

UNIVERSIDADE FEDERAL DE CIÊNCIAS DA SAÚDE DE PORTO ALEGRE

PROJETO ALMOXARIFADO DE QUÍMICOS

Data: Agosto/2021

Projeto Arquitetônico - Planta baixa

Escala: 1/30

Projeto revisado por:
Eng. Civil Cristiane Bolina da Cunha
CREA RS 206924

Prancha A3: 5/11